




## ALLEGATO 4




## Rilievo stato di fatto

### Lotto 001



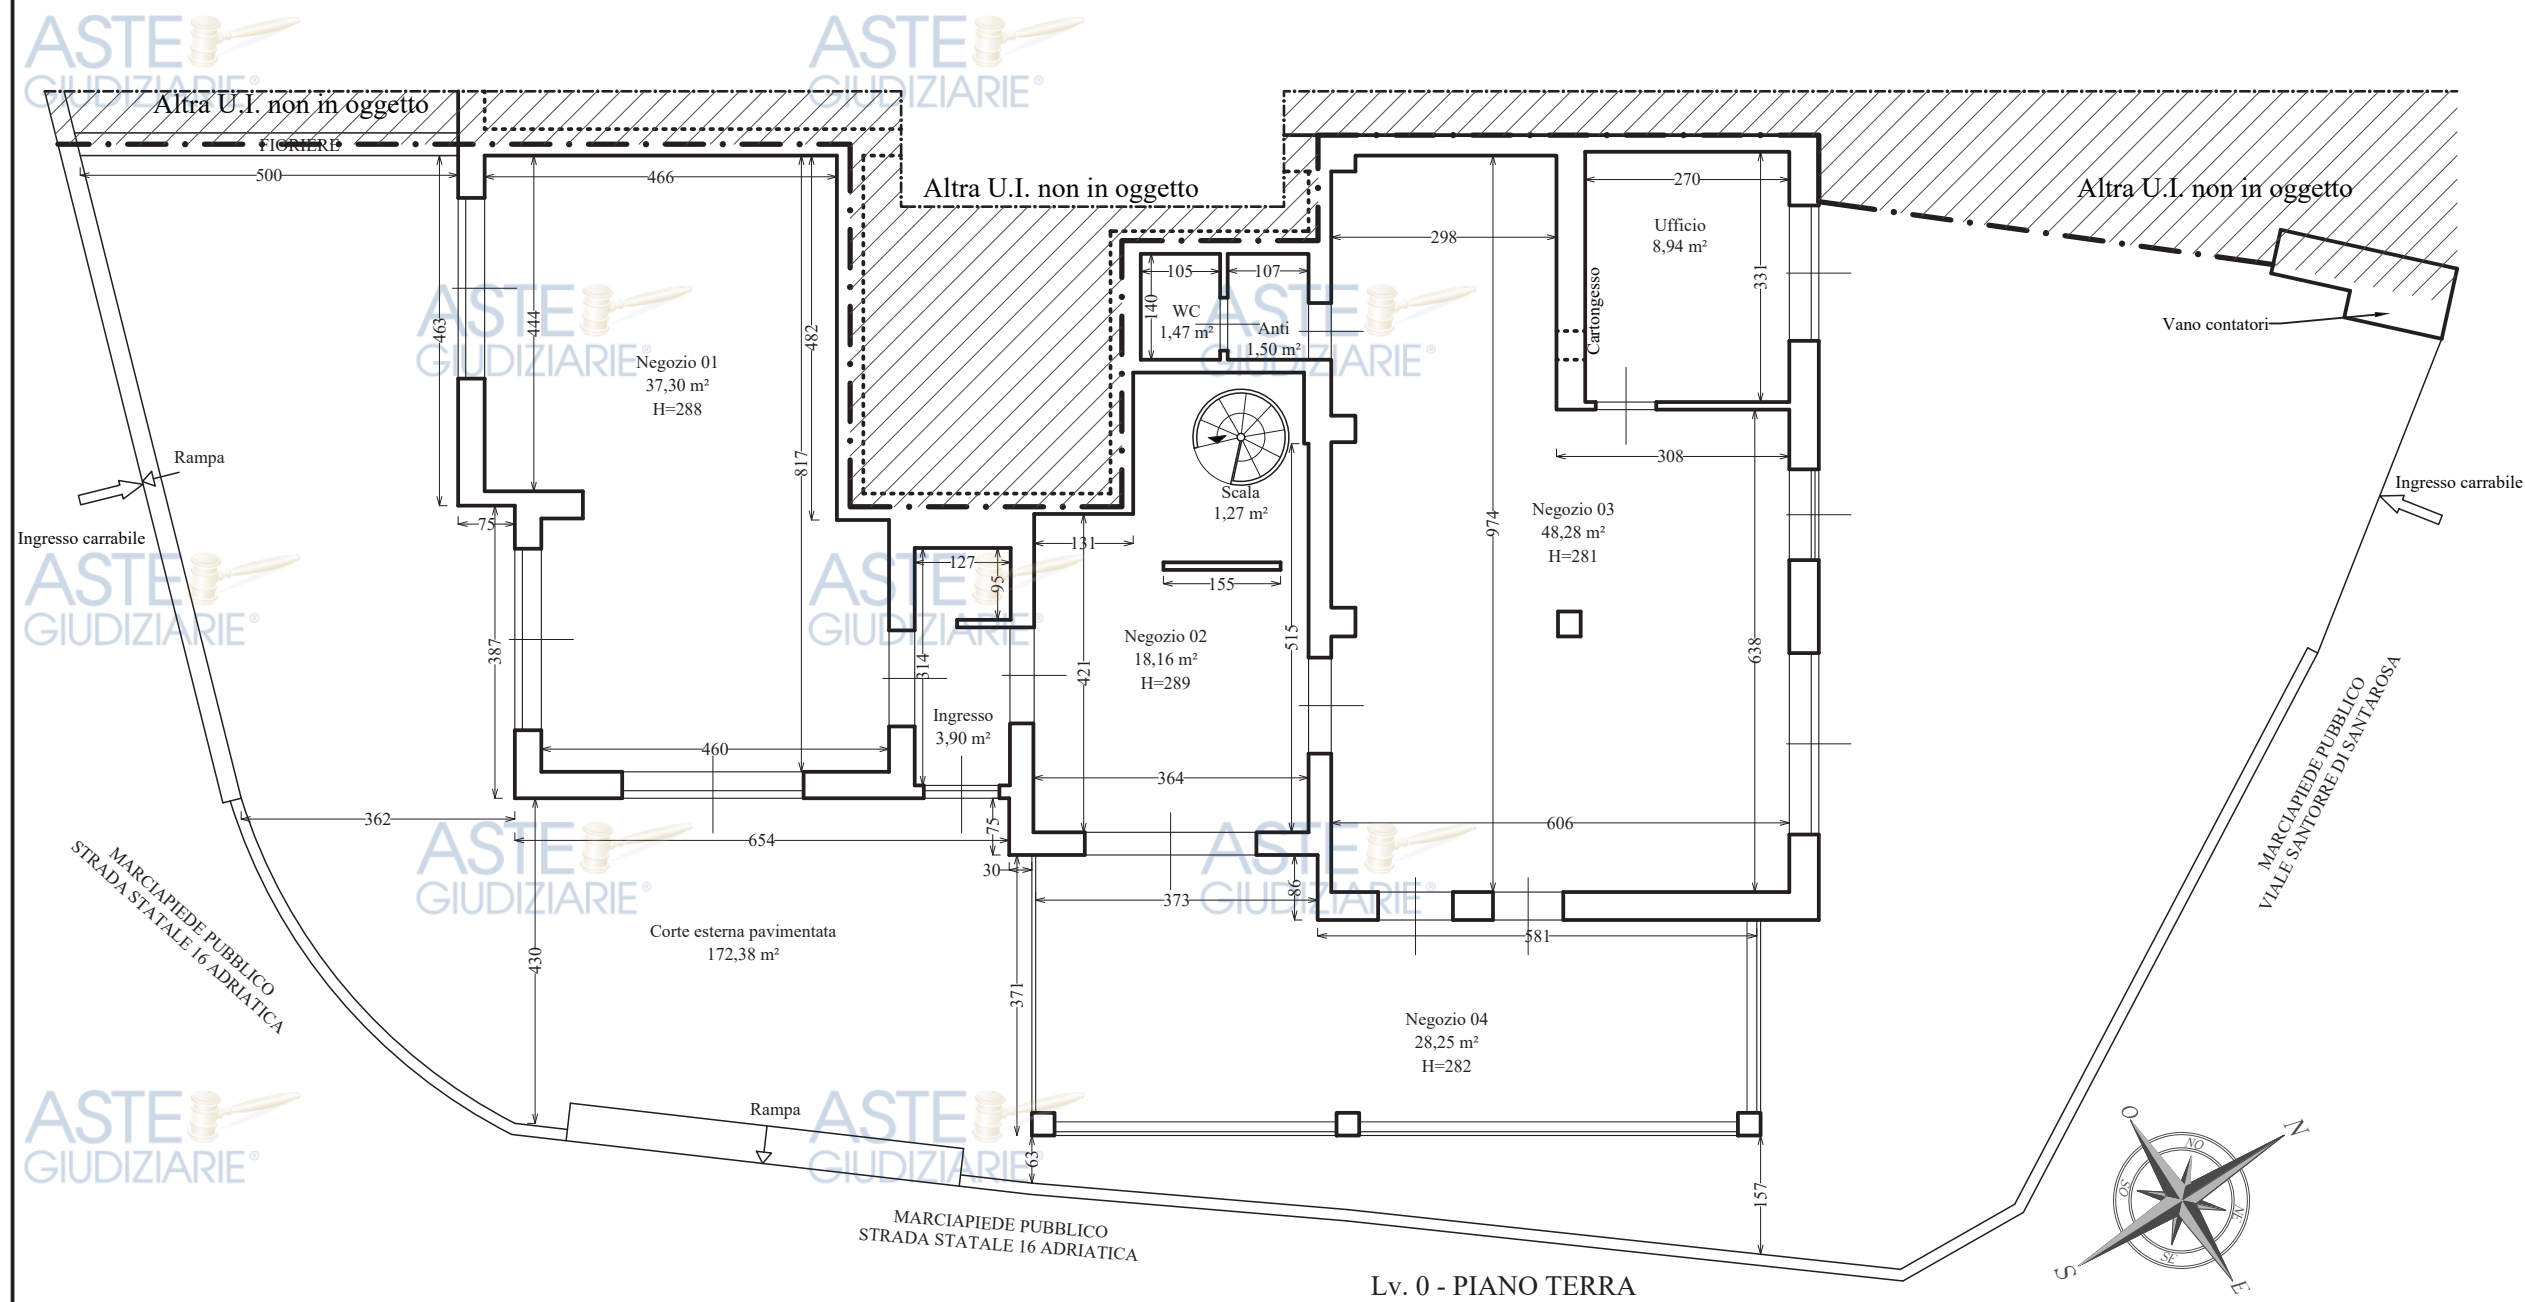

Lv. 0 - PIANO TERRA

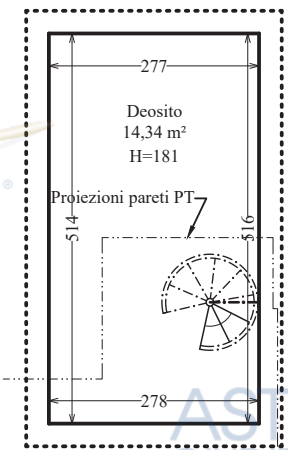

Lv. -1 - PIANO INTERRATO  
(Non autorizzato)

LEGENDA:

- Muri non rilevabili e/o non rilevati e/o non in oggetto
- Elementi nascosti da altri componenti, dopo il piano di taglio  
(es.: alzate gradini, spigoli nascosti, ecc. ...)
- Contorni di elementi posti prima del piano di taglio  
(es.: architravi, proseguimento scala, ecc. ...)



|                                                         |  |  |  |  |                                                                                     |                  |
|---------------------------------------------------------|--|--|--|--|-------------------------------------------------------------------------------------|------------------|
| 1:100                                                   |  |  |  |  | Data<br>12/09/2025                                                                  | Scala<br>1:100   |
| Planimetria Stato di Fatto rilevato SDF,<br>PIANO TERRA |  |  |  |  | Negozi, Riccione viale Santorre di Santarosa<br>angolo SS16 - Fg.12 Part.596 Sub.21 | Pagina<br>1 di 1 |




ALLEGATO 4





Rilievo stato di fatto

Lotto 002



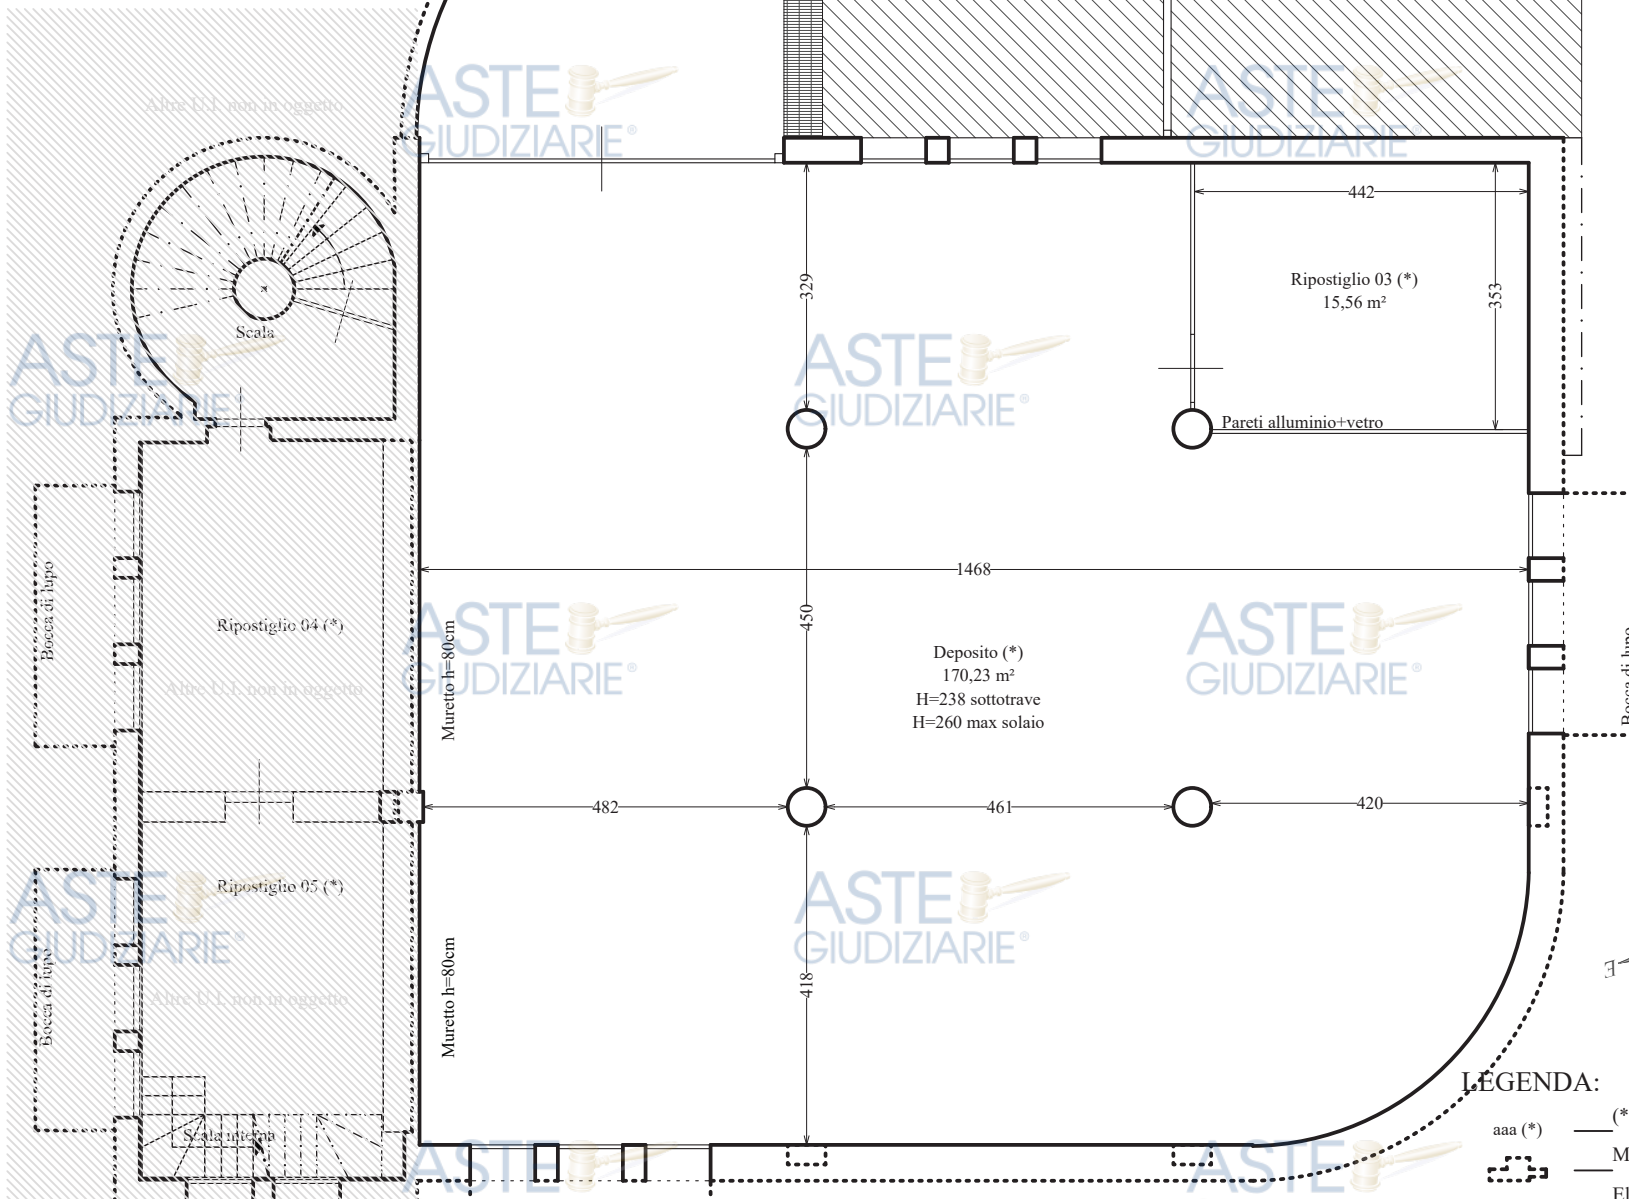

Lv. -1 - PIANO INTERRATO

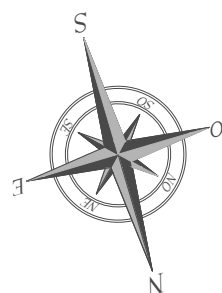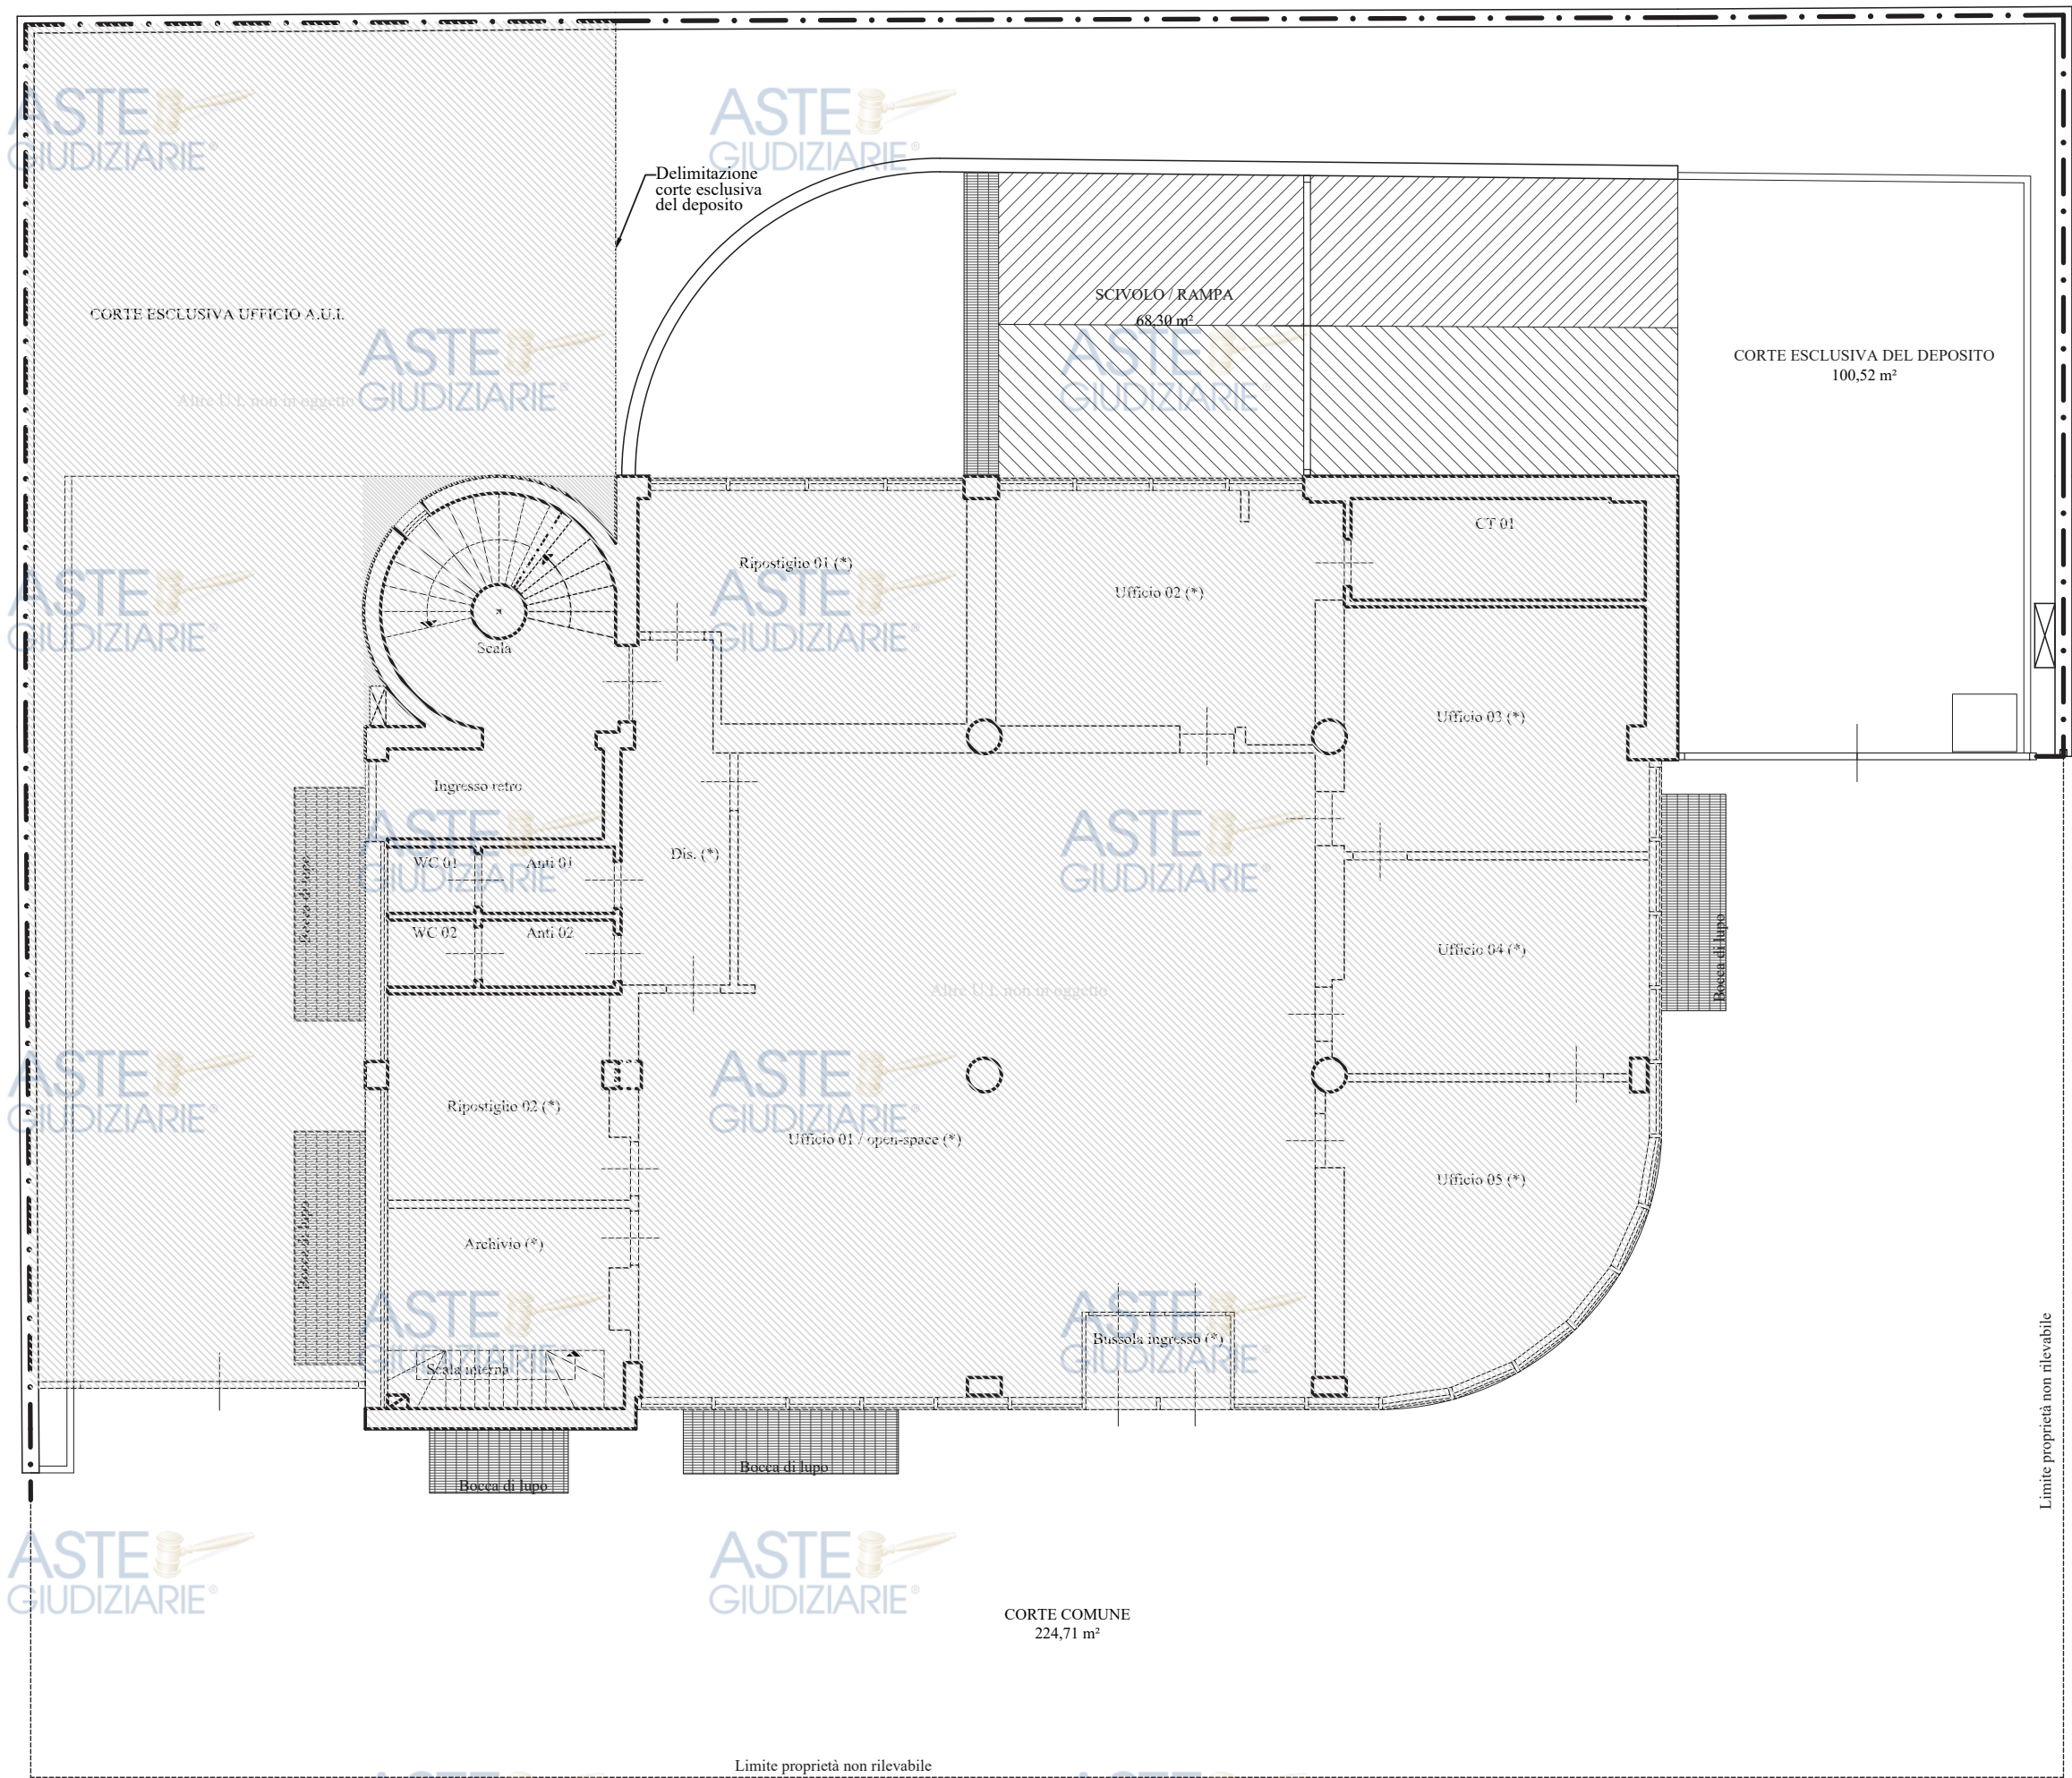

- LEGENDA:**
- aaa (\*) — (\*)= Destinazione autorizzata: Deposito / Sala esposizione
  - Muri non rilevabili e/o non rilevati e/o non in oggetto
  - Elementi nascosti da altri componenti, dopo il piano di taglio (es.: alzate gradini, spigoli nascosti, ecc. ...)
  - ==== Contorni di elementi posti prima del piano di taglio (es.: architravi, proseguimento scala, ecc. ...)

L.v. 0 - PIANO TERRA

|                                                         |                    |                                                                                              |                  |
|---------------------------------------------------------|--------------------|----------------------------------------------------------------------------------------------|------------------|
| Scala<br>1:100                                          | Data<br>18/10/2025 | Titolo<br>DEPOSITO, Rimini viale XXIII Settembre<br>1845 n° 108-108/A - Fg.64 Part.222 Sub.7 | Pagina<br>2 di 2 |
| Planimetria Stato di Fatto rilevato SDF,<br>PIANO TERRA |                    |                                                                                              |                  |





**Lv. -1 - PIANO INTERRATO**




**Titolo**  
 UFFICIO, Rimini viale XXIII Settembre 1845  
 n°108-108/A - Fg.64 Part.222 Sub.8


Planimetria Stato di Fatto rilevato SDF  
PIANO INTERRATO

\_\_\_\_\_ • \_\_\_\_\_ • \_\_\_\_\_

\_\_\_\_\_ • \_\_\_\_\_ • \_\_\_\_\_

Contorni di elementi posti prima del piano di

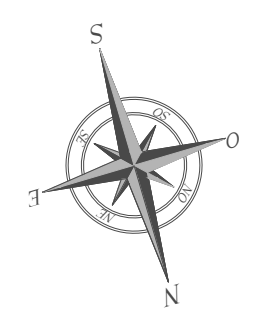

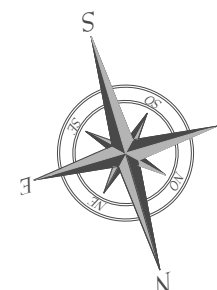

|                                                                                       |   |
|---------------------------------------------------------------------------------------|---|
|  | _____ Muri non rilevabili e/o non rilevati e/o non in oggetto                                                             |
|  | _____ Elementi nascosti da altri componenti, dopo il piano di taglio<br>(es.: alzate gradini, spigoli nascosti, ecc. ...) |
|  | _____ Contorni di elementi posti prima del piano di taglio<br>(es.: architravi, proseguimento scala, ecc. ...)            |



|                                                         |  |  |  |                    |   |
|---------------------------------------------------------|--|--|--|--------------------|---|
|                                                         |  |  |  | Data<br>18/10/2025 | Scala<br>1:100   |
| Planimetria Stato di Fatto rilevato SDF,<br>PIANO PRIMO |  |  |  |                    | Titolo<br>UFFICIO, Rimini viale XXIII Settembre 1845<br>n°108-108/A - Fg.64 Part.222 Sub.8<br><br>Pagina<br>3 di 3 |





## ALLEGATO 4



Rilievo stato di fatto

Lotto 003



# LEGENDA:




Muri non rilevabili e/o non rilevati e/o non in oggetto




Isolamento termico a cappotto esterno

aaa  
(bbb)


aaa= Destinazione autorizzata;  
(bbb)= Destinazione rilevata

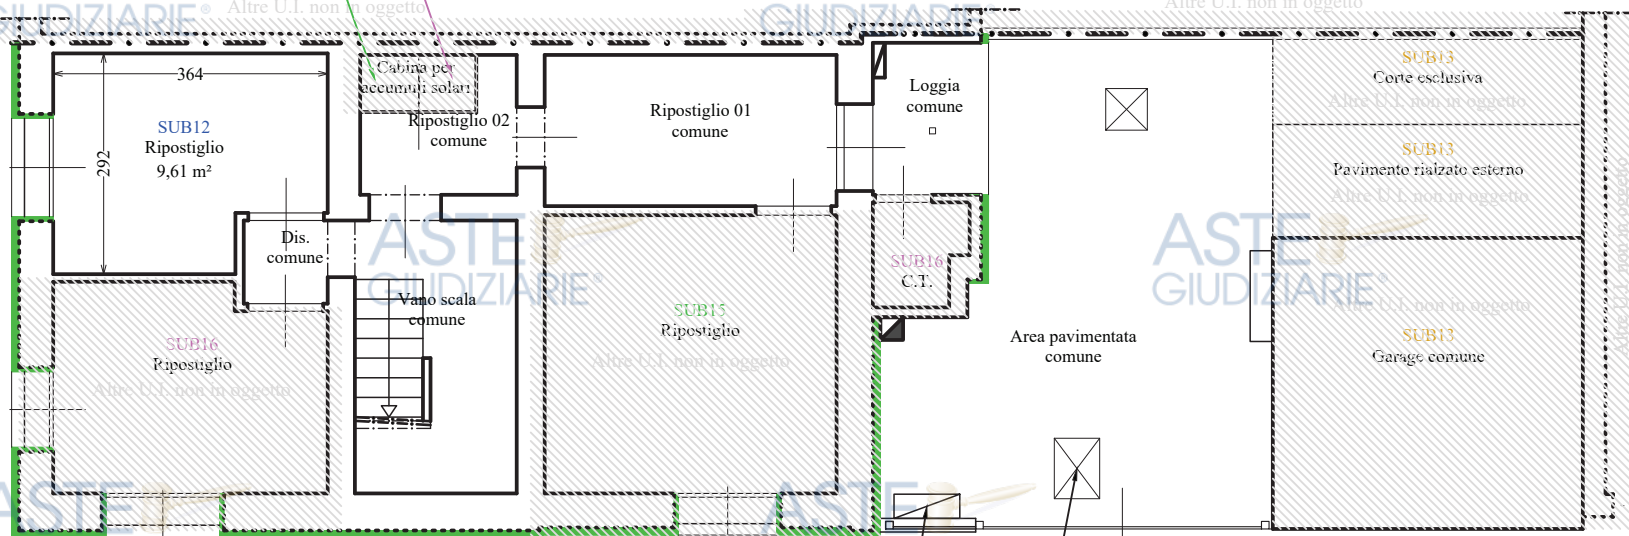


Lv. -1 - PIANO SEMINTERRATO

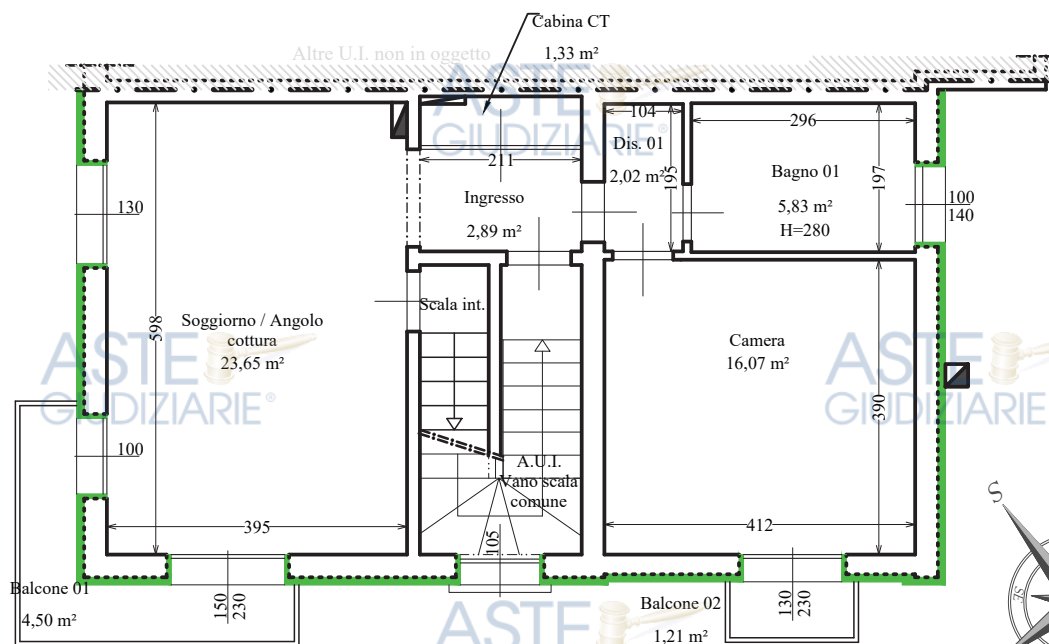

Lv. +2 - PIANO SECONDO

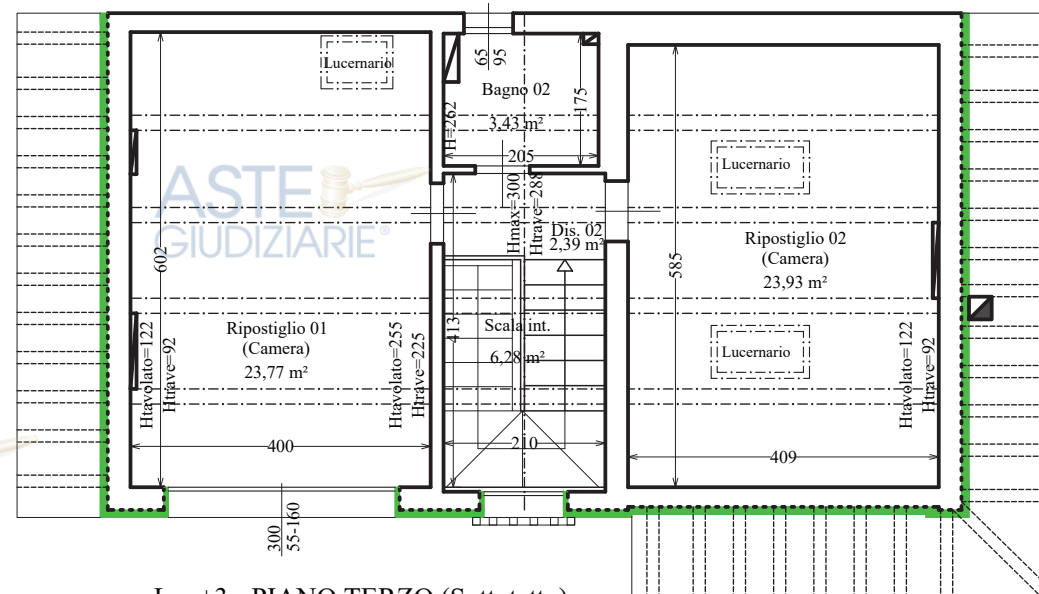

Lv. +3 - PIANO TERZO (Sottotetto)

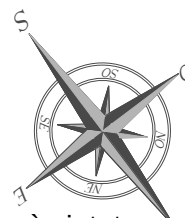

M. 1 2 3 4 5 10 15

1:100

|                                                     |                                               |                                     |                  |
|-----------------------------------------------------|-----------------------------------------------|-------------------------------------|------------------|
| ASTE GIUDIZIARIE®                                   | Edificio residenziale, Rimini viale Spica n°4 | Data<br>12/09/2025                  | Scala<br>1:100   |
| Planimetria Stato di Fatto rilevato SDF, 21/07/2009 | APPARTAMENTO - Fg.66 Part.516 Sub.11          | RIPOSTIGLIO - Fg.66 Part.516 Sub.12 | Pagina<br>1 di 1 |





ALLEGATO 4



Rilievo stato di fatto

Lotto 004



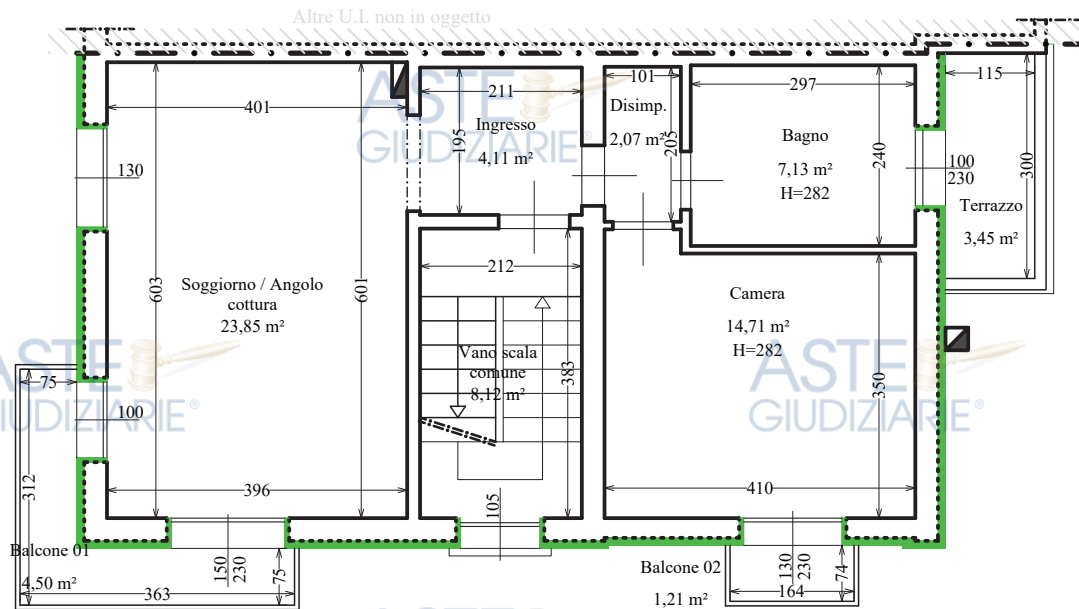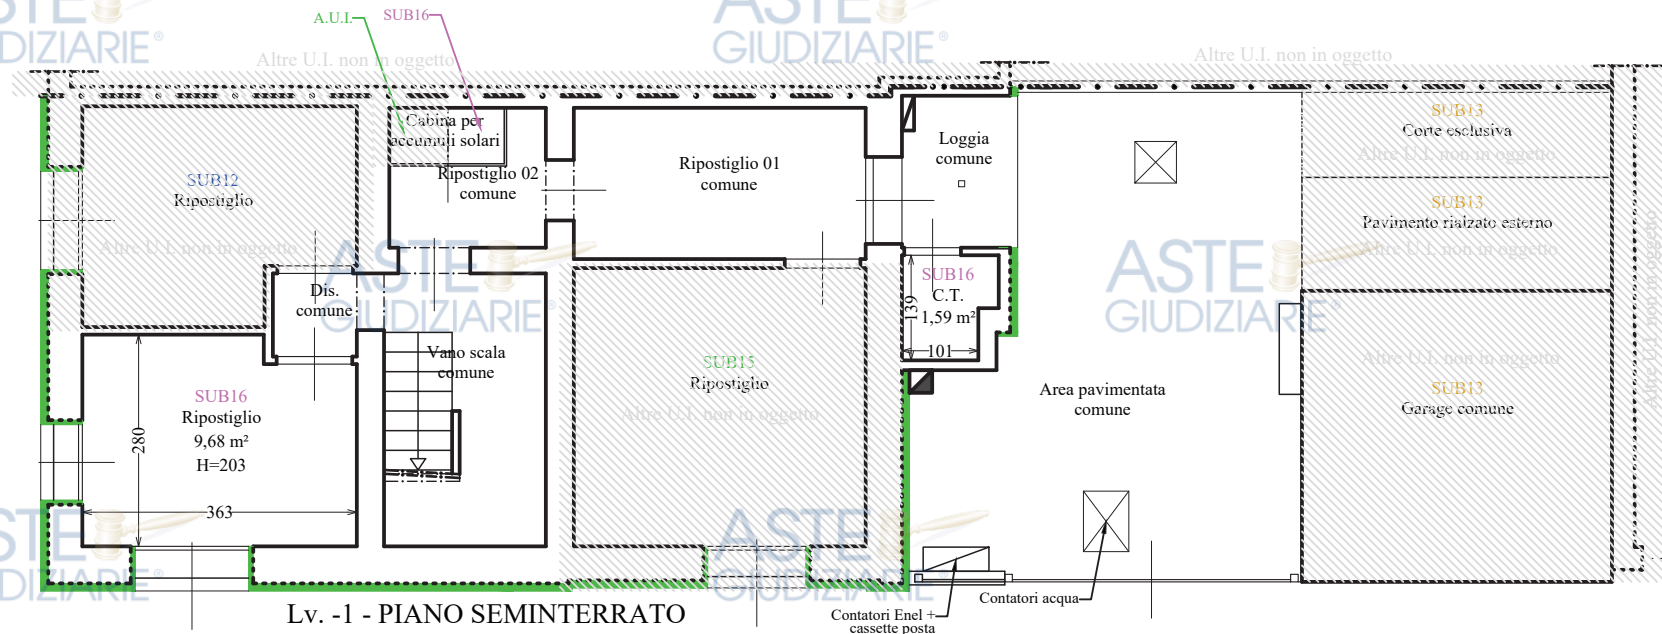

LEGENDA:




Muri non rilevabili e/o non rilevati e/o non in oggetto



Isolamento termico a cappotto esterno

aaa  
(bbb)

aaa= Destinazione autorizzata;  
(bbb) = Destinazione rilevata

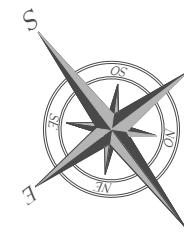

1:100

|                                                        |                                                                                                 |                  |                    |                |
|--------------------------------------------------------|-------------------------------------------------------------------------------------------------|------------------|--------------------|----------------|
| ASTE<br>GIUDIZIARIE®                                   |                                                                                                 |                  | Data<br>12/09/2025 | Scala<br>1:100 |
| Pianimetria Stato di Fatto rilevato SDF,<br>21/07/2009 | Titolo<br>Edificio residenziale, Rimini viale Spica n°4<br>APPARTAMENTO - Fg.66 Part.516 Sub.16 | Pagina<br>1 di 1 |                    |                |






ALLEGATO 4



Rilievo stato di fatto

Lotto 005




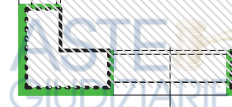

**ASTE GIUDIZIARIE**

—

aaa  
(bbb)

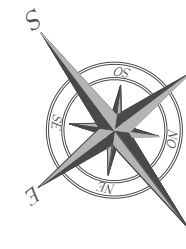

1:100

|       |
|-------|
| Scala |
| 1:100 |

Pagina  
1 di 1




ALLEGATO 4



Rilievo stato di fatto

Lotto 006



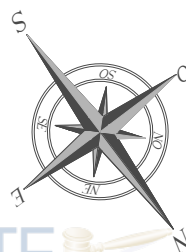

|              |                                                                    |
|--------------|--------------------------------------------------------------------|
|              | _____ Muri non rilevabili e/o non rilevati e/o non in oggetto      |
|              | _____ Isolamento termico a cappotto esterno                        |
| aaa<br>(bbb) | _____ aaa= Destinazione autorizzata; (bbb) = Destinazione rilevata |





ALLEGATO 4




Rilievo stato di fatto


Lotto 007





|                                |                                              |                                       |                    |
|--------------------------------|----------------------------------------------|---------------------------------------|--------------------|
| Formato pagina<br>A4 verticale | Tavola STATO DI FATTO<br>1/2 - PIANO SECONDO | Data<br>06/10/2025                    | Scala<br>1:100     |
| APPARTAMENTO                   |                                              | DATI CATASTALI:<br>Catasto Fabbricati |                    |
| Via Montalbano, 6/G            |                                              | Foglio 90                             | Part. 10<br>Sub 38 |

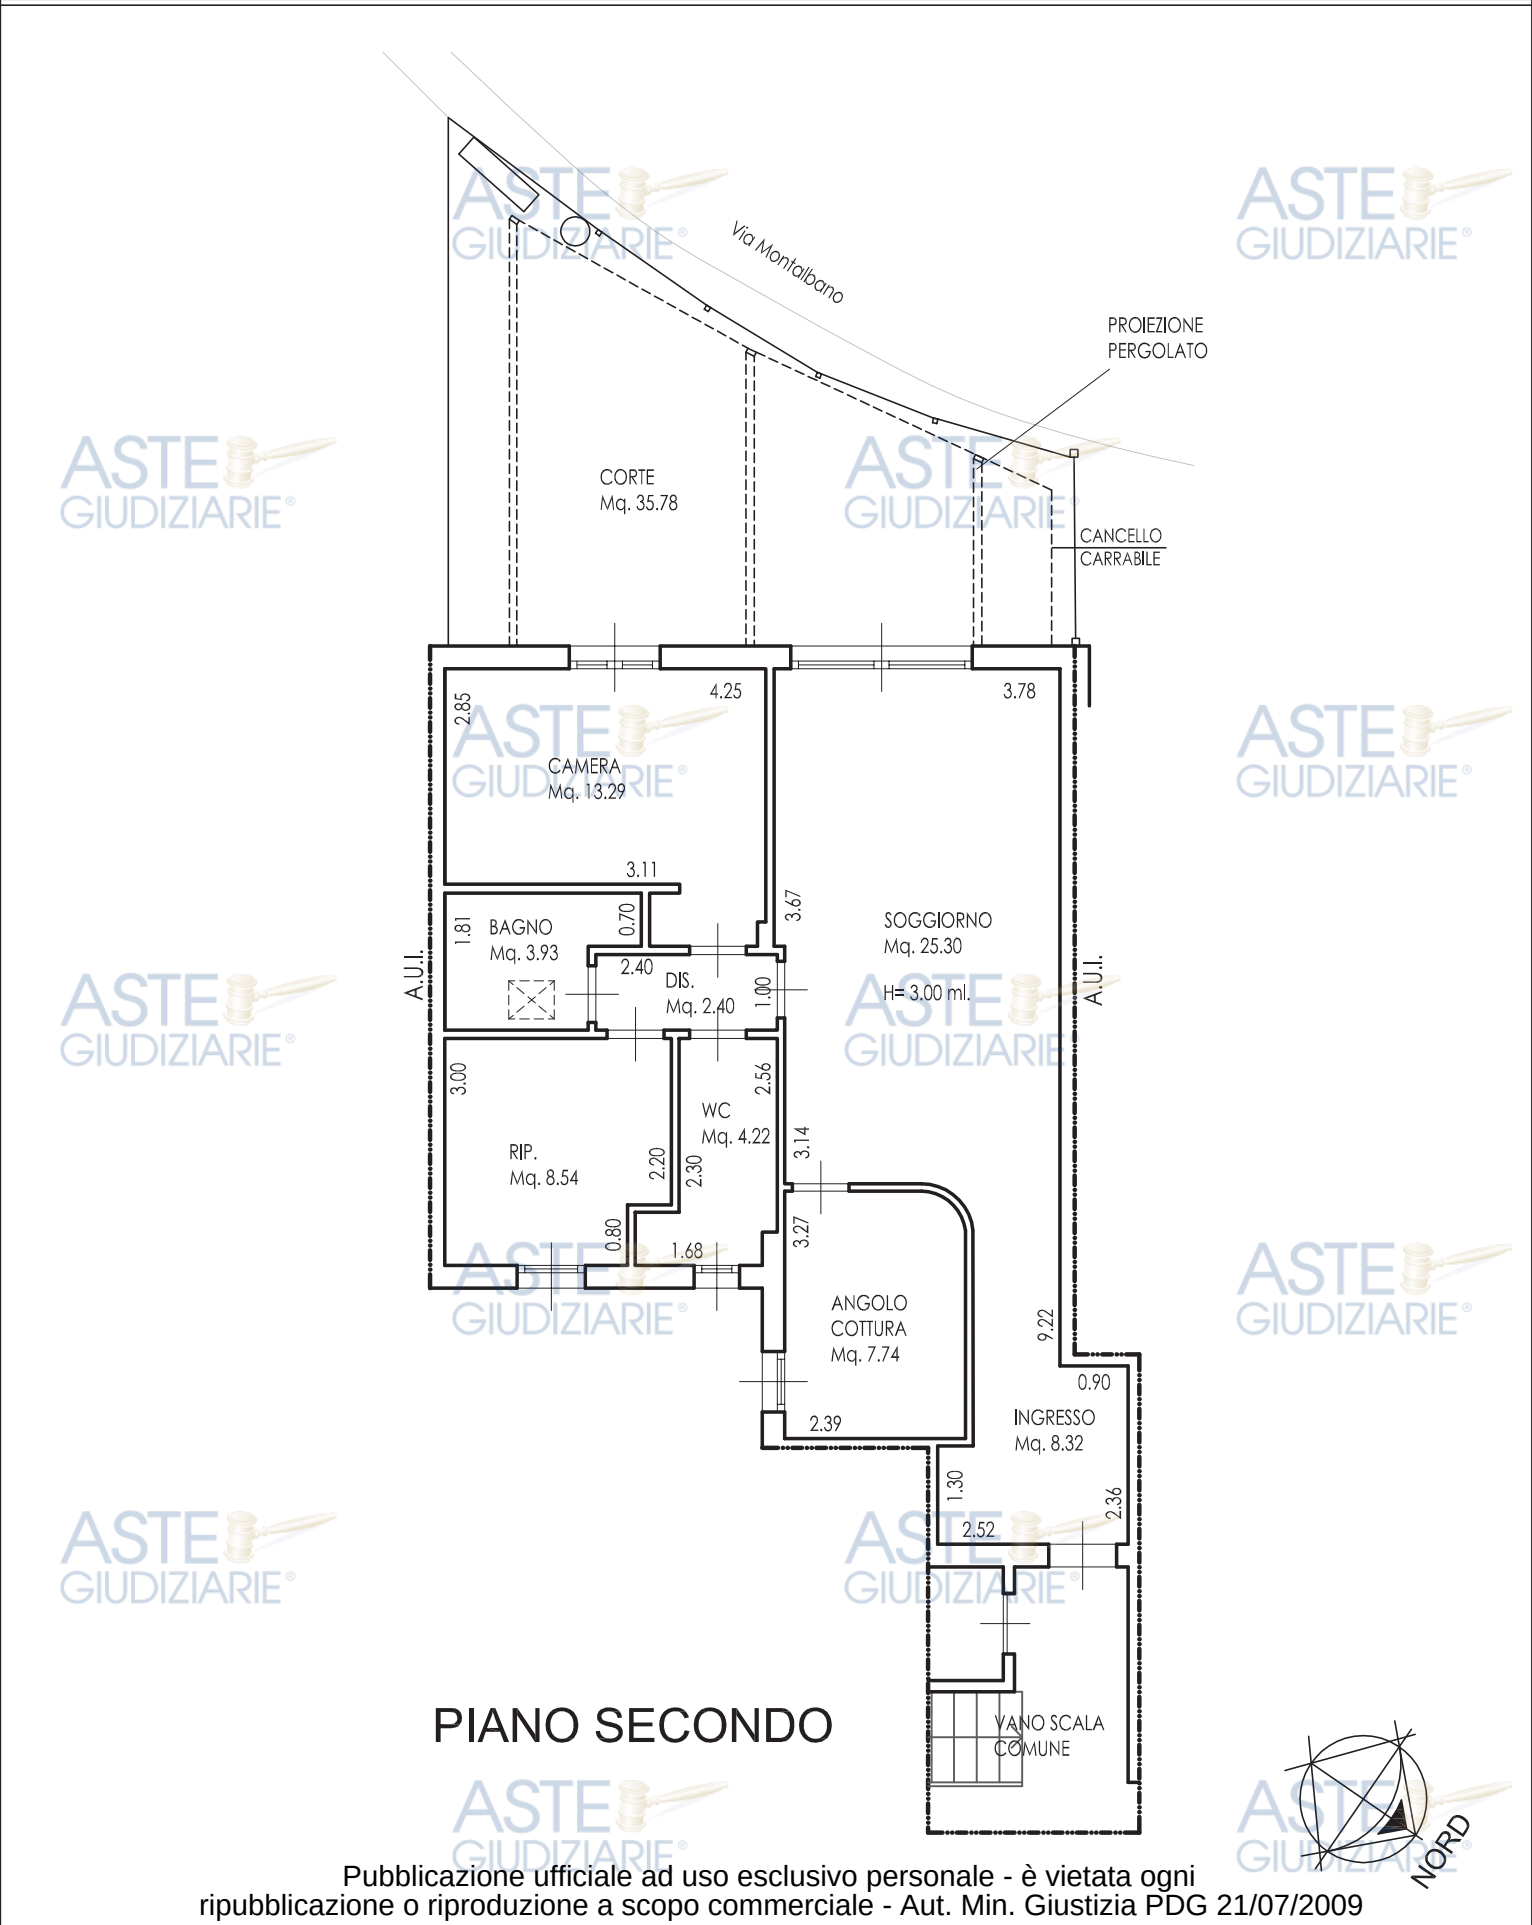

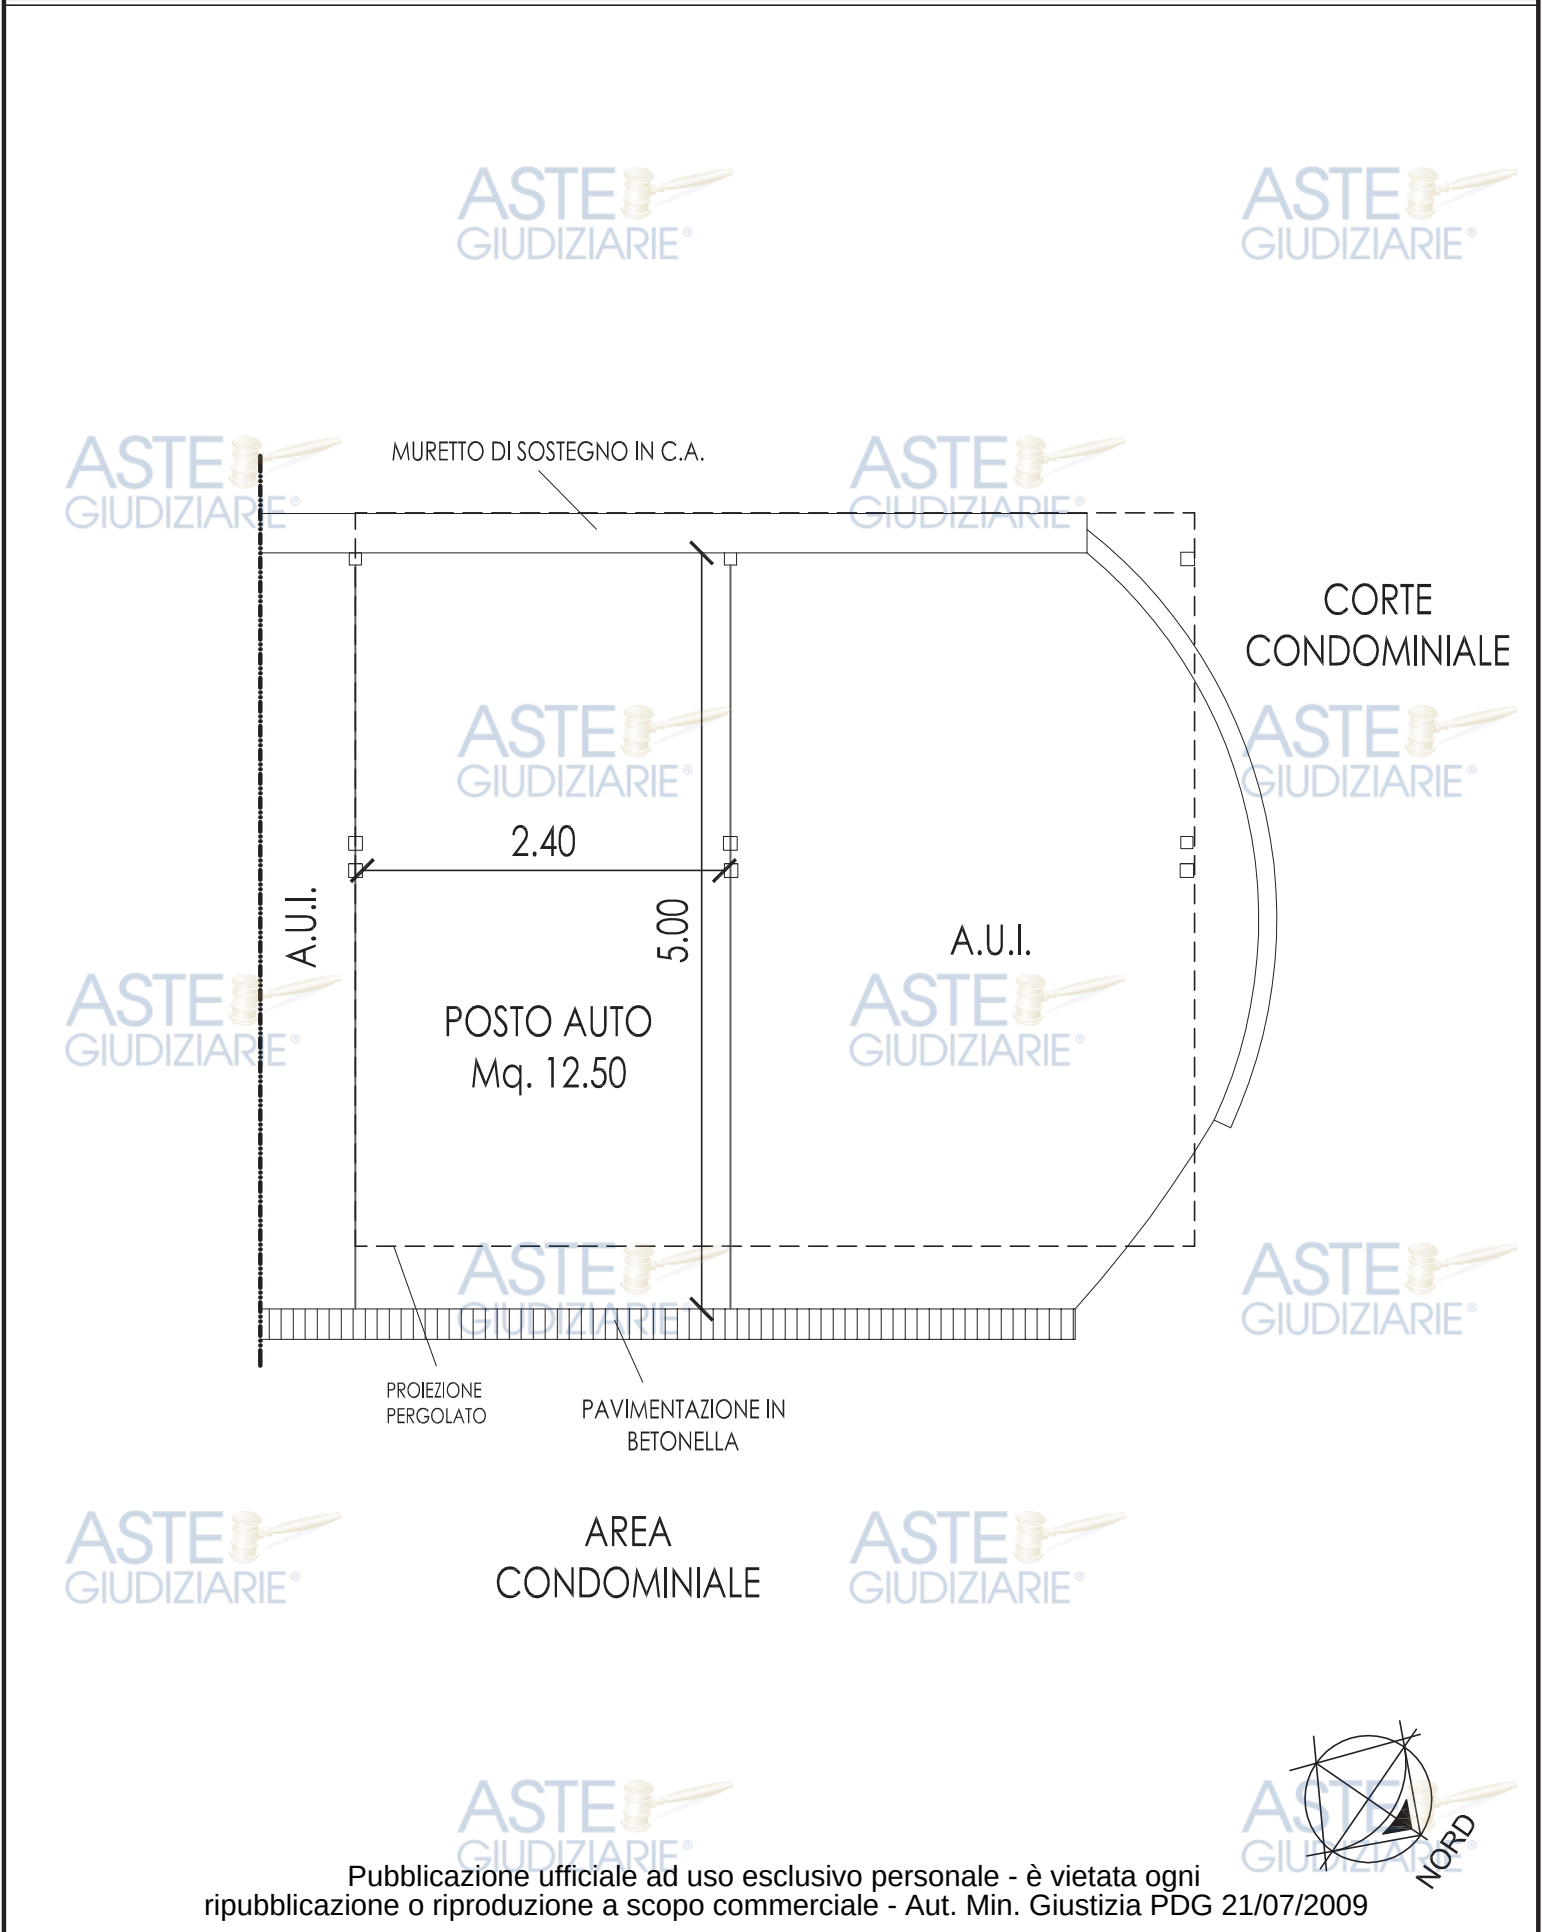

|                                |                                            |                                       |                   |
|--------------------------------|--------------------------------------------|---------------------------------------|-------------------|
| Formato pagina<br>A4 verticale | Tavola STATO DI FATTO<br>2/2 - PIANO TERRA | Data<br>06/10/2025                    | Scala<br>1:50     |
| POSTO AUTO                     |                                            | DATI CATASTALI:<br>Catasto Fabbricati |                   |
| Via Montalbano, 6              |                                            | Foglio 90                             | Part. 10<br>Sub 7 |

