

TRIBUNALE DI SCIACCA

ESECUZIONE IMMOBILIARE

promossa da

CREDITO SICILIANO S.P.A. CREDITORE PIGNORANTE -

ELROND NPL 2017 S.R.L. SURROGANTE/SOSTITUTO

contro

(A)

N. 55/2017 R.G.ES.

G.E.: DOTT.SSA GRAZIA SCATURRO

CONSULENZA TECNICA D'UFFICIO
RELAZIONE DI STIMA IMMOBILIARE
LOTTO UNICO

TECNICO INCARICATO: DOTT. AGR. FABIO MAZZOTTA
ISCRITTO ALL'ORDINE DEI DOTTORI AGRONOMI E DOTTORI
FORESTALI DELLA PROVINCIA DI AGRIGENTO AL N°557

VICOLO VACCARIZZO N.12 – 92019 SCIACCA (AG)

CELL: +39 347 443 6118

E-MAIL: info@agronomomazzotta.it

RELAZIONE DI STIMA IMMOBILIARE

Ill.ma Sig.ra Giudice Dott.ssa Grazia Scaturro

TRIBUNALE ORDINARIO DI SCIACCA

Procedura esecutiva n. 55/2017 R.G.Es.

Promossa da

CREDITO SICILIANO S.P.A. CREDITORE PIGNORANTE -

ELROND NPL 2017 S.R.L. SURROGANTE/SOSTITUTO

contro

(A)

Il sottoscritto Dott. Agr. Fabio Mazzotta, con studio in Sciacca (AG) - Vicolo Vaccarizzo n° 12, esperto stimatore nominato nella procedura in epigrafe dall'Ill.mo Sig. Giudice Dott. Filippo Marasà con il decreto di nomina del giorno 04/10/2018, con nomina notificata a mezzo PEC in data 08/10/2018, a cui successivamente è subentrata la Ill.ma Sig.ra Giudice Dott.ssa Grazia Scaturro, dopo aver prestato giuramento di rito di accettazione dell'incarico il giorno 11/10/2018, provvede a relazionare in merito.

1. Individuazione esatta dei beni oggetto di pignoramento.

I beni oggetto della procedura esecutiva n. 55/2017 R. G. Es, promossa dalla Banca CREDITO SICILIANO S.P.A. CREDITORE PIGNORANTE - ELROND NPL 2017 S.R.L. SURROGANTE/SOSTITUTO, contro A, sono, in funzione della vendita, individuati in un unico lotto, comprendente i terreni ed un fabbricato, siti in Partanna presso la Contrada Torre di Maggio.

1.1. LOTTO UNICO

Complesso di immobili siti in Partanna, Contrada Torre di Maggio, composto da terreni agricoli coltivati ad uliveto, ed un fabbricato, catastalmente individuati come di seguito:

Dott. Agr. Fabio Mazzotta
Consulente Tecnico d'Ufficio
www.agronomomazzotta.it

Ubicazione	Foglio	Particella	Porz.	Qualità	Classe		Superficie (m²)	Reddito
							ha are ca	
Partanna	13	266		Uliveto	2		33 10	R.D. € 23,93 R.A. € 17,95
Partanna	13	293		Uliveto	2		33 30	R.D. € 24,08 R.A. € 18,06
Partanna	13	504	AA	Uliveto	2		70 85	R.D. € 51,23 R.A. € 38,42
			AB	Vigneto	2		05 53	R.D. € 5,71 R.A. € 2,14
				Categoria		Consistenza	Superficie Catastale	Rendita
Partanna	13	 505		A/3	5	3 Vani	Totale: 73 m² Totale escluse aree scoperte**: 57 m²	€ 232,41

La classificazione catastale dei terreni non rispecchia la situazione reale degli immobili soltanto per quanto riguarda la porzione di vigneto non più presente, mentre per quanto riguarda il fabbricato, da un'indagine presso il Comune di Partanna, effettuata in data 19/12/2018 ed allegata alla relazione, non risulta rilasciato nessun permesso di costruire, e da un'indagine telematica tramite il servizio SISTER dell'Agenzia dell'Entrate non risulta alcuna planimetria catastale.

L'esecutato è proprietario per 1000/1000 di tutti gli immobili, in quanto la nuda proprietà della particella 266, presente per un diritto di usufrutto, a seguito di atto di donazione, ai rogiti del Notaio Tumbarello Rosario, TRASCRIZIONE del 29/08/1985 - Reg. Particolare 14163 Reg. Generale 16706 (da cui si evince il diritto di proprietà degli stessi immobili, già presente nel fascicolo dell'esecuzione), si è estinta per la morte dell'usufruttuaria di cui si allega certificato di morte, pertanto si dovrà provvedere solamente alla voltura catastale.

La situazione catastale e di regolarità urbanistica degli immobili è pertanto difforme da quella reale, e le operazioni da effettuare sono:

1. per la particella 504, va eseguita opportuna variazione culturale da vigneto a uliveto, e va presentata, a questo scopo, una pratica di aggiornamento dei dati con una procedura di tipo DOCTE;

2. per la particella 505, per la regolarizzazione urbanistica, si potrà procedere a chiedere la sanatoria amministrativa secondo l'art. 36 del DPR. 380/2001, e dal punto di vista catastale procedere alla regolarizzazione tramite procedura di tipo PREGEO/DOCFA;
3. per la particella 266, va eseguita semplice voltura catastale.

2. Descrizione dei beni componenti il lotto unico

2.1. Descrizione del contesto

I beni oggetto di stima si trovano nella Contrada Torre di Maggio del Comune di Partanna a circa 5 Km Nord Ovest rispetto all'agglomerato urbano del Comune di Partanna, ed è una zona caratterizzata da colture olivicole e vitivinicole.

Secondo le previsioni del P.R.G. e dei relativi piani particolareggiati, vigenti nel suddetto Comune, ricadono in zona E1 (aree agricole), come da Certificato di Destinazione Urbanistica allegato.

Il fondo oggetto di stima è configurato su un unico corpo poderale di forma geometrica irregolare, con accesso garantito tramite viabilità interpoderale in buono stato d'uso.

È facilmente raggiungibile dalla periferia del Comune di Partanna percorrendo la strada statale 188, seguendo le indicazioni per l'autostrada A29 Palermo - Mazara del Vallo, per circa 5 Km e svoltando due volte a sinistra negli ultimi 200 m, trovandosi così sulla destra il cancello della proprietà.

Le caratteristiche della zona in cui si trova il complesso di immobili sono riassunte nella sottostante tabella.

Zona	Centrale/Pregiata	Semicentrale	Periferica	Suburbana ✓
Zona	Residenziale	Intensiva	Commerciale	Agricola ✓
Collegamenti	Ottimi	Buoni	Normali ✓	Scadenti
Vicinanza	A linee metropolitane	A linee urbane	Autostrada A29 ✓	
Posizione	Panoramica	Ottima	Buona	Normale ✓

2.2. Descrizione degli immobili

Come sopra detto la situazione catastale degli immobili è diversa dalla situazione reale.

2.2.1. I terreni

Per quanto riguarda i terreni si tratta di un oliveto su un unico corpo poderale, in area vocata per la olivicoltura in quanto presenta un ambiente pedo-climatico che risponde appieno alle esigenze della specie. Non è più presente il vigneto.

La varietà coltivata è principalmente Nocellara del Belice, di età circa 70 anni, con sesto d'impianto largo variabile mediamente ascrivibile a 8 m x 6 m.

La forma di allevamento è il tradizionale vaso belicino coltivato in asciutto.

I campi sono a giacitura pianeggiante su di un pianoro ad altitudine di circa 326 m s.l.m, con clima di tipo mediterraneo. La superficie complessiva è di 1,4278 ha.

Terreni pedologicamente caratterizzati da regosuoli-suoli bruni e/o vertici-suoli alluvionali e/o vertisuoli (così come descritti da Fierotti & al. - 1988). I suoli che compongono questa associazione formano la tipica "catena" dell'entroterra collinare argilloso siciliano. La caratteristica essenziale che dà univocità genetica alla catena è legata ai movimenti dell'acqua e dei materiali del suolo che avvengono lungo la pendice. L'associazione è una costante della collina argillosa interna della Sicilia, caratterizzata da una morfologia che nella generalità dei casi è ondulata con pendii variamente inclinati sui fianchi della collina, che lasciano il posto a spianate più o meno ampie alla base delle stesse. Sono profondi, con buona struttura, discretamente fertili ma talora presentano notevoli difficoltà di drenaggio. Sui suoli della catena si regge gran parte se non tutta la cerealicoltura siciliana e che questi, opportunamente gestiti, sono in grado di fornire buone produzioni per cui si può affermare che nel complesso l'associazione manifesta una potenzialità agronomica che può essere giudicata variabile da mediocre a buona.

2.2.2. Il fabbricato

L'unità immobiliare, a cui si accede dopo aver attraversato un viale d'ingresso di circa 30 m, presenta una forma a L. La struttura portante è in cemento armato e la muratura in conci di tufo dello spessore di circa 30 cm. All'interno si trova un locale cucina/soggiorno, una camera da letto con ripostiglio, ed un servizio igienico. Il pavimento è rivestito in mattoni di ceramica colore cotto ed in piastrelle ceramiche nei servizi igienici e nella cucina di tipo rustico. Gli infissi interni sono in ferro e dotati di zanzariere e la porta d'ingresso è anch'essa in ferro. Le pareti interne sono intonacate con intonaco per interni ed adeguatamente tinteggiate. La superficie interna netta risulta essere di circa 50 mq, e con un'altezza media ponderata di circa 2.95 m. La copertura è a doppia falda in coppi di cemento. All'esterno sono presenti due tettoie in legno.

Per quanto riguarda gli impianti, tenendo presente che l'immobile è stato realizzato senza alcun permesso e quindi conseguentemente non sono presenti certificati di conformità, quello elettrico è datato e necessiterebbe di un adeguamento per renderlo conforme a quanto previsto dal DM 37/2008, così come l'impianto idraulico. L'unità immobiliare non è dotata di impianto di riscaldamento autonomo ed il riscaldamento dell'acqua calda sanitaria avviene attraverso uno scaldacqua elettrico installato all'interno del servizio igienico. L'approvvigionamento idrico avviene tramite pozzo esterno anch'esso non regolarmente dichiarato. L'immobile è privo anche di attestato di prestazione Energetica.

2.2.3. Costi necessari per la regolarizzazione urbanistica e catastale

I costi necessari per la regolarizzazione urbanistica e catastale del fabbricato e dei terreni, compresi di oneri d'urbanizzazione, progettazione, autorizzazione Genio Civile, relazione geologica, conformità degli impianti, dichiarazione pozzo uso domestico, attestato di prestazione Energetica, accatastamento, variazione tipologia culturale e voltura catastale possono essere stimati approssimativamente ad **€ 13.000,00 (tredicimila,00 Euro)**. Il costo delle suddette operazioni dovrà essere sottratto al valore di mercato stimato.

2.2.4. Calcolo della superficie commerciale del fabbricato

Al fine di eseguire una corretta valutazione dell'immobile, dopo aver effettuato, in fase di sopralluogo le opportune misurazioni metriche ed i rilevamenti fotografici, la superficie commerciale viene computata seguendo i criteri imposti dalla norma UNI 10750:2005, ovvero *“per il computo della superficie commerciale, sia che si tratti di immobile destinato ad uso residenziale sia che si tratti di immobile destinato ad uso commerciale si deve considerare:*

- *la somma delle superfici coperte calpestabili comprensive delle quote delle superfici occupate dai muri interni e perimetrali:*
 - *le superfici ponderate ad uso esclusivo delle terrazze, balconi, patii e giardini;*
 - *le quote percentuali delle superfici delle pertinenze.*

Il conto delle superfici coperte deve essere effettuato con i seguenti criteri:

- *100% delle superfici calpestabili;*
- *100% delle superfici pareti divisorie interne (non portanti);*
- *50% delle superfici pareti portanti interne e perimetrali.*

Per il computo delle superfici scoperte devono essere utilizzati i seguenti criteri di ponderazione:

- *25% dei balconi e terrazze scoperte;*
- *35% dei balconi e terrazze coperti (per coperto si intende chiuso su tre lati).*
- *Giardini e coorti di pertinenza 10% fino a 25 mq, l'eccedenza al 2%”.*

Nel caso in oggetto la superficie commerciale, data dalla somma delle seguenti superfici, opportunamente ponderate secondo i dettami della UNI 10750:2005, è la seguente:

	Superficie misurata mq	Parametro di correzione della superficie %	Superficie Parametrata mq
Superficie calpestabile	50,21	100	50,21
Pareti interne	1,4	100	1,4
Pareti perimetrali	10,17	50	5,08
Terrazze scoperte	74,42	25	18,60
TOTALE SUPERFICIE COMMERCIALE			75,29

3. Criterio di stima

3.1. Metodo adottato

La presente stima è volta ad individuare il più probabile valore di mercato degli immobili del lotto unico, ed è una rappresentazione del valore di scambio, ossia dell'importo al quale il lotto verrebbe venduto se fosse posto in vendita sul libero mercato, alla data della valutazione, in un'operazione svolta tra un venditore e un acquirente consenzienti alle normali condizioni di mercato dopo un'adeguata promozione commerciale, nell'ambito della quale entrambe le parti hanno agito con cognizione di causa, con prudenza e senza essere soggette a costrizioni.

Per il caso specifico, il valore viene determinato attraverso il metodo del confronto di mercato. Il metodo sintetico del confronto di mercato si basa sulla rilevazione dei prezzi di mercato e delle caratteristiche degli immobili ricadenti nello stesso segmento di mercato dell'immobile da valutare. Gli immobili da valutare sono confrontati con le compravendite di immobili simili concluse sul libero mercato. Quando sono disponibili i dati immobiliari relativi al segmento di mercato dell'immobile da valutare, il metodo del confronto di mercato è il più diretto e appropriato per stimare il valore di mercato.

3.2. Ricerca ed Analisi dei comparabili

Il sottoscritto esperto ha effettuato un'accurata indagine di mercato attraverso gli operatori immobiliari della zona, appurando che il segmento di mercato ai cui appartengono i beni oggetto di stima è piuttosto ristretto.

Vista la limitata estensione dell'area coltivabile in 1,4278 ha, lo scrivente ha scelto di cercare i comparabili fra terreni attualmente sul mercato che abbiano almeno alcune caratteristiche simili a quelli in oggetto, e parimenti per il fabbricato.

L'indagine ha riguardato:

- terreni e fabbricati fuori dal centro urbano del Comune di Partanna;

- terreni e fabbricati in contrade simili come distanza e caratterizzazione dell'abitato;
- terreni e fabbricati ubicati in zone a destinazione agricola.



3.3. Determinazione del valore di mercato

Dalle informazioni acquisite dagli operatori immobiliari della zona e dai funzionari della Agenzia delle Entrate, Ufficio di Castelvetro, per i comparabili come sopra descritti, per quanto riguarda i terreni, il valore ad ettaro, potendo assimilare tutta la superficie a uliveto, si attesta intorno ai 20.000,00 €, mentre per quanto riguarda il fabbricato, il valore al metro quadro si attesta intorno ai 900,00 € questo valore sarà poi corretto in base alle caratteristiche intrinseche ed estrinseche dell'immobile stesso. Queste correzioni derivano sia dall'esperienza e dalle conoscenze del presente Perito sia da quanto prescritto dal "Codice delle Valutazioni immobiliari – Italian Property Valuation Standard" edito da Tecnoborsa.

Il valore di mercato dei terreni sarà dato dal valore medio ad ettaro per la superficie complessiva:

$$\text{€/ha } 20.000,00 \times 1,4278 \text{ ha} = 28.556,00 \text{ €}$$

Il valore di mercato dei terreni pertanto può essere arrotondato a **€ 28.600,00 (Ventottomilaseicento,00 Euro)**.

Il valore di mercato del fabbricato sarà dato dal valore medio al metro quadro per la superficie commerciale dell'immobile ovvero

$$\text{€/mq } 900,00 \times 75,29 \text{ mq} = 67.761,00 \text{ €}$$

Questo valore va corretto di una percentuale data dalla somma delle percentuali ricavate dai coefficienti di merito, siano essi migliorativi che peggiorativi, che dipendono dalle caratteristiche dell'immobile stesso:

- adeguamento energetico - 15 %
- adeguamento impianti tecnologici - 5 %
- installazione nuovi infissi - 5 %



Totale - 25 %

Il valore di mercato deve essere decrementato del 25% in virtù delle condizioni specifiche dell'immobile stimato:

$$67.761,00 \text{ €} \times (-25\%) = 50.820,75 \text{ €}$$

Il valore di mercato del fabbricato pertanto può essere arrotondato a **€ 51.000,00 (Cinquantunomila,00 Euro)**.



4. Determinazione dell'importo a base d'asta

Per determinare il prezzo dell'importo a base d'asta, al valore di mercato stimato devono essere sottratti i costi necessari per la regolarizzazione urbanistica e catastale

Valore stimato €	Detrazioni €	Prezzo a base d'asta €
€ 28.600,00 terreni		
€ 51.000,00 fabbricato		
Tot. € 79.600,00		
	€ 13,000 Spese per la regolarizzazione urbanistica e catastale	
		€ 66.600,00

Il più probabile valore di mercato per gli immobili comprendenti il lotto unico della Procedura esecutiva n. 55/2017 R.G.Es, al netto di tutte le spese preventivabili, è di **€ 66.600,00 (Sessantaseimilaseicento,00 Euro)**.

5. Conclusioni

Il sottoscritto, Dott. Agronomo Fabio Mazzotta, ha stimato il più probabile valore di mercato degli immobili siti nella Contrada Torre di Maggio del Comune di Partanna, catastalmente individuate al foglio 13, p.lle 266, 293, 504 e 505, facendo riferimento a valori reali di immobili simili per posizione e tipologia.



Dott. Agr. Fabio Mazzotta
Consulente Tecnico d'Ufficio
www.agronomomazzotta.it

Scelto come parametro di riferimento l'ettaro per i terreni ed il metro quadro per il fabbricato, è stato stimato il più probabile valore di mercato del lotto unico. Le spese per la regolarizzazione urbanistica e catastale sono state sottratte al valore stimato per stabilire il prezzo a base d'asta, ammontante ad

€ 66.600,00 (Sessantaseimilaseicento,00 Euro)

Tanto si doveva per l'espletamento dell'incarico fiduciosamente affidatomi, restando a disposizione dell'Ill.ma G.E. per qualunque eventuale chiarimento.

Sciacca 04/02/2019

L'ESPERTO

ALLEGATI

1. Visure e mappa catastale;
2. Certificato di Destinazione Urbanistica;
3. Verbale Acquisizione Atti;
4. Certificato di morte usufruttuaria;
5. Planimetria fabbricato;
6. Verbale di sopralluogo;
7. Documentazione fotografica.

ASTE
GIUDIZIARIE.it

ASTE
GIUDIZIARIE.it

Dott. Agr. Fabio Mazzotta
Consulente Tecnico d'Ufficio
www.agronomomazzotta.it

Visura per soggetto limitata ad un comune

Situazione degli atti informatizzati al 03/11/2018

Data: 03/11/2018 - Ora: 16.13.55

Segue

Visura n.: T30343 Pag: 3

3. Unità Immobiliari site nel Comune di PARTANNA(Codice G347) - Catasto dei Fabbricati

N.	DATI IDENTIFICATIVI				DATI DI CLASSAMENTO							ALTRE INFORMAZIONI	
	Sezione	Foglio	Particella	Sub	Zona	Micro	Categoria	Classe	Consistenza	Superficie	Rendita	Indirizzo	Dati ulteriori
	Urbana				Cens.	Zona				Catastale		Dati derivanti da	
1		13	505				A/3	5	3 vani	Totale: 73 m ² Totale escluse aree scoperte**: 57 m ²	Euro 232,41	CONTRADA TRORRE DI MAGGIO SNC piano: T; Variazione del 09/11/2015 - Inserimento in visura dei dati di superficie.	Annotazione

Immobile 1: Annotazione: classamento e rendita non rettificati entro dodici mesi dalla data di iscrizione in atti della dichiarazione (d.m. 701/94)

Intestazione degli immobili indicati al n. 3

N.	DATI ANAGRAFICI	CODICE FISCALE	DIRITTI E ONERI REALI
1	A		(1) Proprietà per 1000/1000
DATI DERIVANTI DA COSTITUZIONE del 17/03/2000 protocollo n. 170000034 in atti dal 17/03/2000 Registrazione: COSTITUZIONE (n. 1100.1/2008)			

4. Immobili siti nel Comune di PARTANNA(Codice G347) - Catasto dei Terreni

N.	DATI IDENTIFICATIVI			DATI DI CLASSAMENTO							ALTRE INFORMAZIONI	
	Foglio	Particella	Sub	Porz	Qualità Classe	Superficie(m ²)	Deduz.	Reddito			Dati derivanti da	Dati ulteriori
						ha are ca		Dominicale		Agrario		
1	13	293		-	ULIVETO	2		Euro 24,08 L. 46.620		Euro 18,06 L. 34.965	Impianto meccanografico del 02/08/1977	

Visura per soggetto limitata ad un comune Situazione degli atti informatizzati al 03/11/2018

Data: 03/11/2018 - Ora: 16.13.55

Segue

Visura n.: T30343 Pag: 4

Intestazione degli immobili indicati al n. 4

N.	DATI ANAGRAFICI	CODICE FISCALE	DIRITTI E ONERI REALI
1	A		(1) Proprietà per 1000/1000
DATI DERIVANTI DA ISTRUMENTO (ATTO PUBBLICO) del 20/08/1985 voltura in atti dal 20/12/1988 Repertorio n.: 22066 Rogante: ROSARIO TUMBARELLO Sede: PARTANNA Registrazione: UR Sede: CASTELVETRANO del 03/09/1985 (n. 771985)			

5. Immobili siti nel Comune di PARTANNA(Codice G347) - Catasto dei Terreni

N.	DATI IDENTIFICATIVI			DATI DI CLASSAMENTO							ALTRE INFORMAZIONI		
	Foglio	Particella	Sub	Porz	Qualità Classe	Superficie(m²)			Deduz.	Reddito		Dati derivanti da	Dati ulteriori
						ha are ca				Dominicale	Agrario		
1	13	504		AA	ULIVETO	2	70	85		Euro 51,23	Euro 38,42	Tabella di variazione del 16/12/2011 protocollo n. TP0323715 in atti dal 16/12/2011 TRASMISSIONE DATI AGEA AI SENSI DEL DL 3.10.2006 N.262 (n. 24634.1/2011)	Annotazione
				AB	VIGNETO	2	05	53		Euro 5,71	Euro 2,14		

Immobile 1: Annotazione: di stadio: variazione culturale eseguita ai sensi del dl 3.10.2006 n. 262, convertito con modificazioni nella legge 24.11.2006 n. 286 e successive modificazioni (anno 2011)

Intestazione degli immobili indicati al n. 5

N.	DATI ANAGRAFICI	CODICE FISCALE	DIRITTI E ONERI REALI
1	A		(1) Proprietà per 1000/1000

Visura per soggetto limitata ad un comune Situazione degli atti informatizzati al 03/11/2018

Data: 03/11/2018 - Ora: 16.13.55

Fine

Visura n.: T30343 Pag: 5

6. Immobili siti nel Comune di PARTANNA(Codice G347) - Catasto dei Terreni

N.	DATI IDENTIFICATIVI			DATI DI CLASSAMENTO							ALTRE INFORMAZIONI	
	Foglio	Particella	Sub	Porz	Qualità Classe	Superficie(m²)	Deduz.	Reddito			Dati derivanti da	Dati ulteriori
						ha are ca		Dominicale	Agrario			
1	13	266		-	ULIVETO	2		Euro 23,93	Euro 17,95		Tabella di variazione del 16/12/2011 protocollo n. TP0323693 in atti dal 16/12/2011 TRASMISSIONE DATI AGEA AI SENSI DEL DL 3.10.2006 N.262 (n. 24613.1/2011)	Annotazione

Immobile 1: Annotazione: di stadio: variazione colturale eseguita ai sensi del dl 3.10.2006 n. 262, convertito con modificazioni nella legge 24.11.2006 n. 286 e successive modificazioni (anno 2011)

Intestazione degli immobili indicati al n. 6

N.	DATI ANAGRAFICI	CODICE FISCALE	DIRITTI E ONERI REALI
1	B A		(8) Usufrutto
2			CIASCUNO PER I PROPRI DIRITTI
DATI DERIVANTI DA			ISTROMENTO (ATTO PUBBLICO) del 20/06/1965 voltura in atti dal 20/12/1966 Repertorio n.: 22000 Rogante: ROSARIO TUMBARELLO Sede: PARTANNA Registrazione: UR Sede: CASTELVETRANO del 03/09/1985 (n. 771985)

Totale Generale: vani 3 Rendita: Euro 232,41


Totale Generale: Superficie 02.30.88 Redditi: Dominicale Euro 164,84 Agrario Euro 101,64

Unità immobiliari n. 7 Tributi erariali: Euro 0,90

Visura telematica

* Codice Fiscale Validato in Anagrafe Tributaria

*** Si intendono escluse le "superfici di balconi, terrazzi e aree scoperte pertinenziali e accessorie, comunicanti o non comunicanti" (cfr. Provvedimento del Direttore dell'Agenzia delle Entrate 29 marzo 2013).

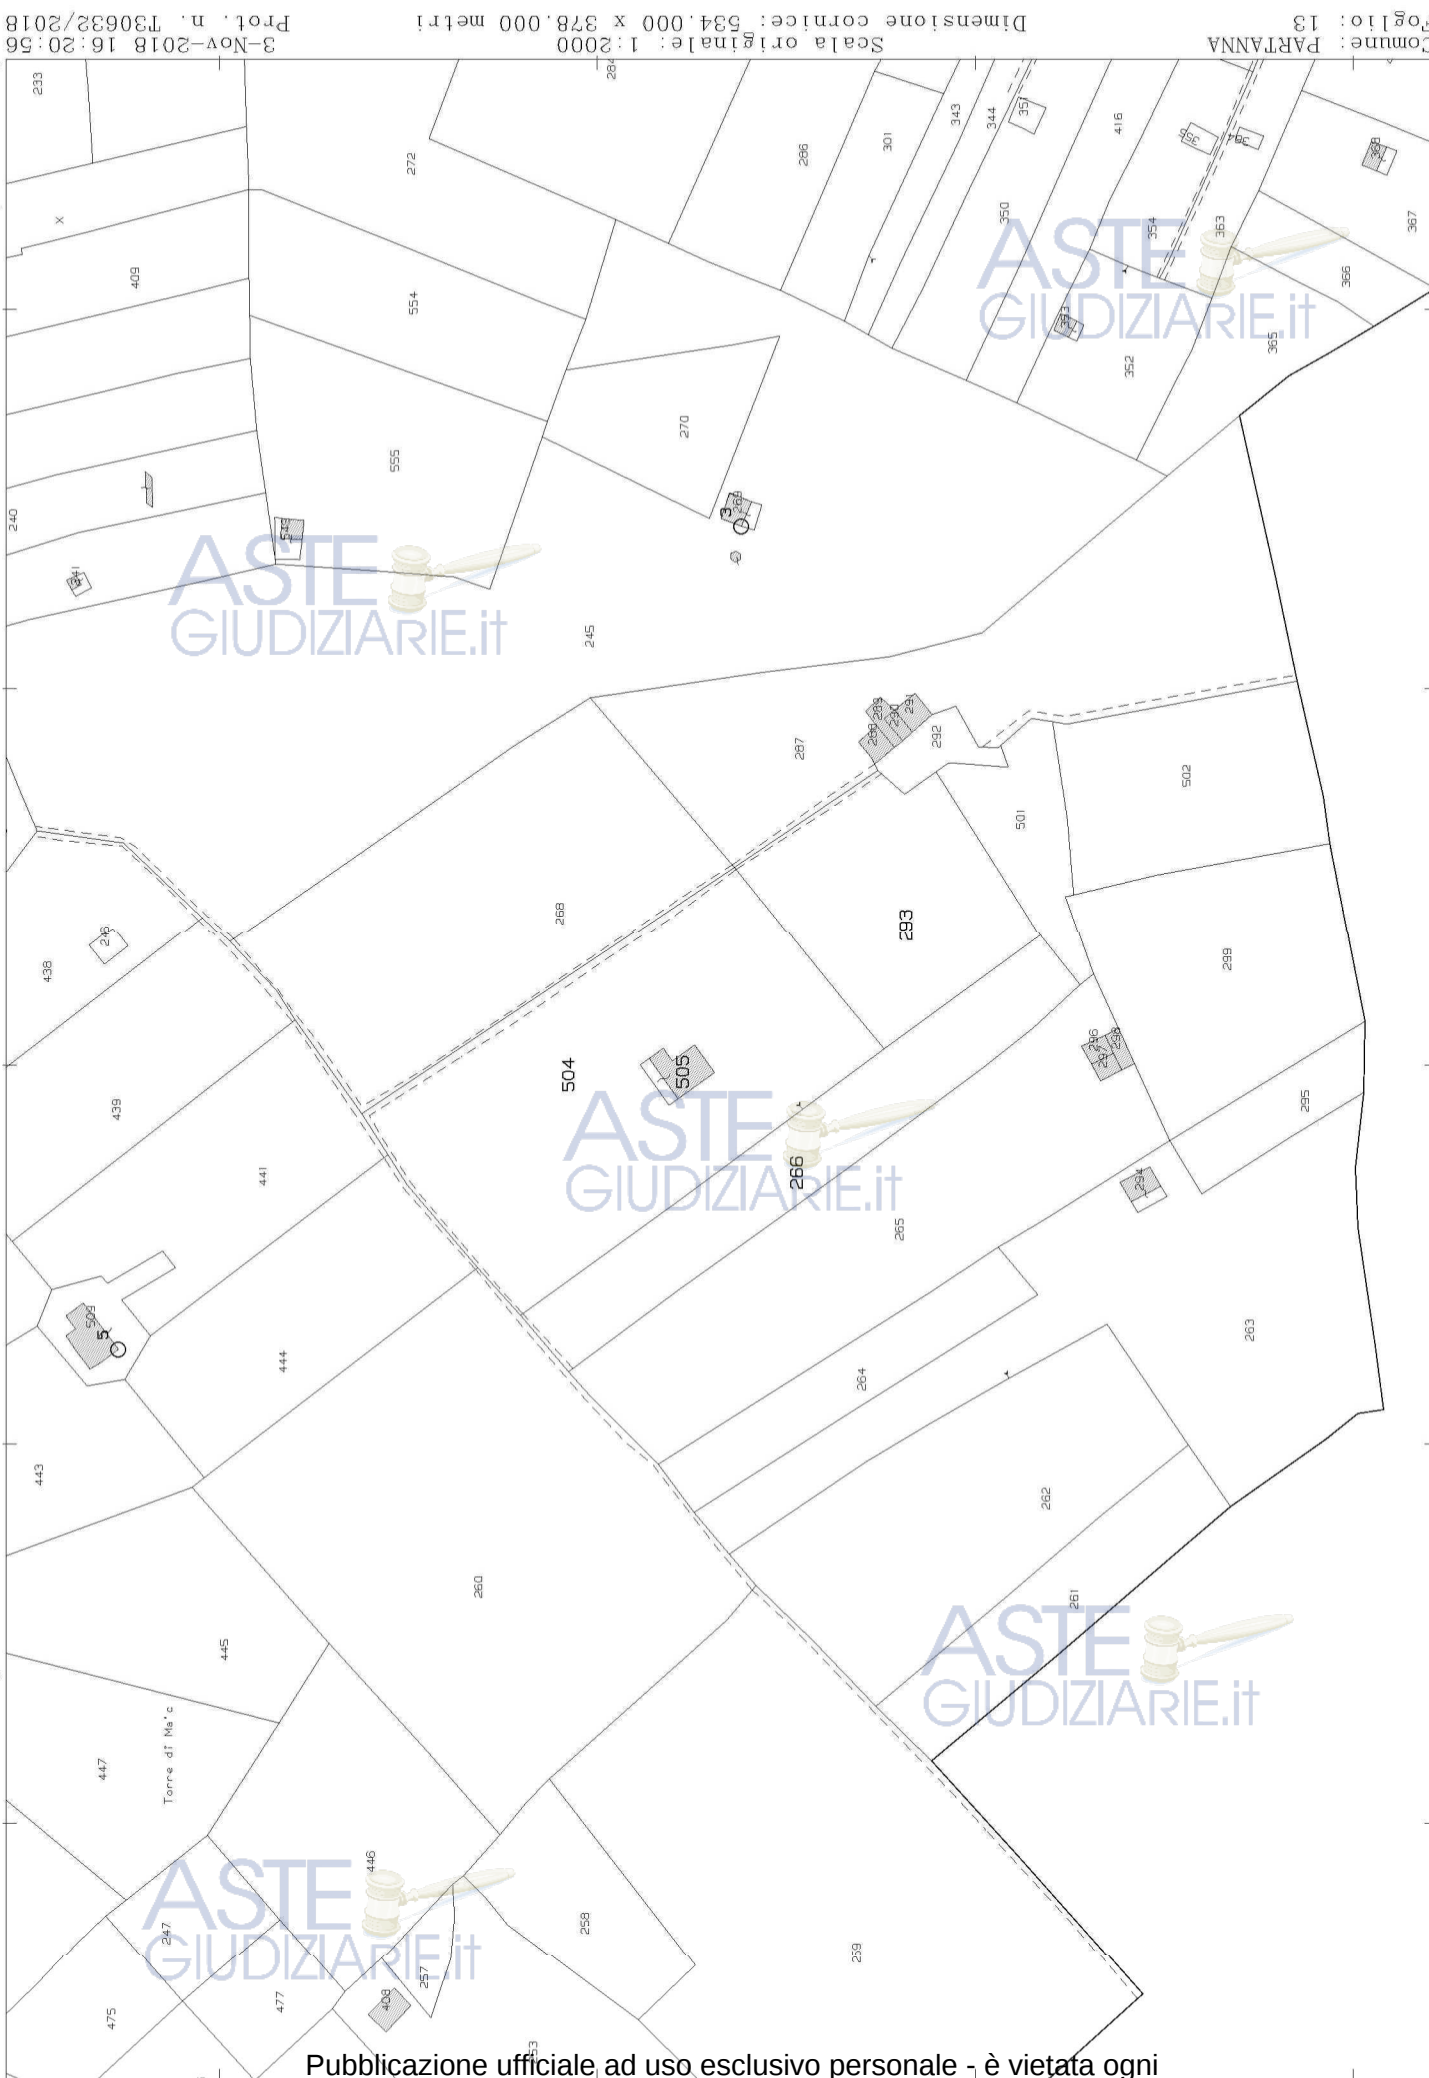



Via Garibaldi, 55
91028 PARTANNA
tel. 0924-923400
Fax 0924-923399

COMUNE DI PARTANNA

LIBERO CONSORZIO COMUNALE DI TRAPANI

AREA III
URBANISTICA



CERTIFICATO DI DESTINAZIONE URBANISTICA IL DIRIGENTE DELL'AREA III

- Vista l'istanza prodotta dal dott. Agr. Fabio Mazzotta, C.T.U. esecuzione immobiliare R.G.Es. 55/2017, Tribunale Sciacca, nato a Palermo il 15/07/1979, assunta al protocollo di questo Comune il 05/11/2018, al n. 25068, tendente ad ottenere un certificato di destinazione urbanistica relativa ai terreni siti in questo Comune e distinti in catasto al Foglio n. 13 Particella/e 504-293-266-505;
- Visto l'articolo 30 della L.R. 16/2016;
- Visto il P.R.G. Comunale approvato con Decreto Assessoriale n. 260/DRU del 05/06/1998;
- Visto il Piano Paesaggistico degli Ambiti 2 e 3 della Provincia di Trapani adottato con D.A. n. 6683 del 29/12/2016;
- Visti gli atti d'ufficio;

CERTIFICA

- 1) che le suddette particelle, secondo le previsioni del P.R.G. e dei relativi piani particolareggiati, vigenti in questo Comune, giusto Decreto Assessoriale n. 260/DRU del 05/06/1998, oltre al P.P.R. e del P.T.P.A., ricadono in zona E1 - - - - - così come definite dalle N.T.A. di seguito dettagliate:

Foglio n. 13 Particella/e 504-293-266-505 ricadono in zona E1;

Zone E1: Aree agricole

Comprendono le aree destinate esclusivamente all'esercizio dell'attività agricola o delle attività connesse con l'uso agricolo del territorio. Sono ammessi esclusivamente edifici per la residenza dei proprietari diretti conduttori del fondo, di coltivatori diretti o conduttori in economia, delle cooperative agricole, nonché degli affittuari e dei mezzadri che hanno acquistato il diritto di sostituirsi al proprietario nell'esecuzione delle opere soggette alle concessioni. La realizzazione di nuove abitazioni può avvenire anche attraverso la trasformazione di annessi agricoli riconosciuti non più necessari alla conduzione del fondo, entro i limiti delle dimensioni definite ai precedenti comma.

Nell'ambito delle aziende agricole, i relativi imprenditori a titolo principale possono, ai sensi di quanto previsto all'art. 23 della L.R. 71/78, destinare, parti dei fabbricati adibiti a residenza, ad uso turistico stagionale; a tal fine i predetti fabbricati possono essere ampliati fino ad un massimo del 30 per cento della cubatura esistente e comunque per non più di 300 metri cubi.

E' ammessa la costruzione di annessi agricoli quali edifici per il ricovero di materiali ed attrezzi, per la conservazione e trasformazione dei prodotti agricoli, per l'allevamento ed il ricovero del bestiame nonché di impianti collaterali quali pozzi, vasche di irrigazione, locali per pompe e contatori. Gli annessi agricoli sono ammessi in relazione alla dimostrata capacità produttiva del fondo o dei fondi nel caso di imprenditori agricoli associati, tenuto conto degli edifici già esistenti.

E' ammessa la costruzione di impianti pubblici riferentesi a reti di telecomunicazione o di trasporto energetico.

Il PRG si attua per intervento diretto, (concessione edilizia) nel rispetto dei seguenti indici:

- indice di fabbricabilità fondiario:
- per abitazioni: If = 0,03 mc/mq
- per locali di servizio destinati ad uso agricolo: = 0,01 mq/mq della superficie fondiaria
- distanza minima tra fabbricati limitrofi = 15,00 m
- altezza massima: Hm = 7,50 m
- con 2 piani fuori terra.

In ogni caso i distacchi dai fabbricati non possono essere inferiori a 15,00 m ed i parcheggi devono essere previsti in misura non inferiore ad un quinto dell'area interessata dalle costruzioni.

Per tutte le costruzioni consentite, le distanze minime a protezione dei nastri stradali sono quelle stabilite dal D.I. 1/4/68 n. 1404 e non inferiori a quelle fissate dall'art. 26 del D.P.R. 16/12/1992 n. 495.

- 2) Che le particelle 504-293-266-505 del Foglio n. 13, secondo le previsioni del Piano Paesaggistico degli Ambiti 2 e 3 della Provincia Trapani, adottato con D.A. n. 6683 del 29/12/2016, ricadono:
 - a) tra i "COMPONENTI DEL SISTEMA ANTROPICO - sottosistema agricolo-forestale - paesaggio dell'uliveto".

Si rilascia in carta semplice per gli usi consentiti dalla Legge.

Partanna, li 27/12/2018

L'istruttore
Vincenzo Cardinale

L'istruttore Tecnico
Geom. Giuseppe Musso

Il Resp. della III Area
Ing. Nino Risciotta



COMUNE DI PARTANNA

LIBERO CONSORZIO COMUNALE DI TRAPANI

91028 PARTANNA
Tel. 0924-923300
Tel. 0924-923311
Fax 0924-923399



AREA III

URBANISTICA – LAVORI PUBBLICI



VERBALE ACQUISIZIONI ATTI



Vista l'istanza prot. n°0025068 del 05/11/2018 presentata dal Dott. Agr. Fabio Mazzotta come CTU incaricato dal Tribunale di Sciacca, relativa al procedimento n° 55/2017 R.G.Es..

Oggi 19/12/2018 alle ore 11,00 circa, il Dott. Agr. Fabio Mazzotta si è presentato presso l'Ufficio Tecnico del Comune di Partanna sito nella via XX settembre per ritirare la documentazione richiesta.

Da una verifica effettuata non risulta rilasciato nessun permesso di costruire relativamente all'immobile sito nella c.da Torre di Maggio identificato in catasto al foglio 13 p.lla 505 oggetto del procedimento n° 55/2017 R.G.Es..

Per detto immobile, qualora vi siano i presupposti alla conformità urbanistica, si può procedere a chiedere l'eventuale sanatoria amministrativa secondo l'art. 36 del DPR 380/2001.

Partanna 19/12/2018

Il Responsabile del Servizio
(Geom. Andrea Miceli)



Il CTU incaricato dal Tribunale
(Dott. Agr. Fabio Mazzotta)



COMUNE DI PARTANNA

PROVINCIA DI TRAPANI

Ufficio Stato Civile

CERTIFICATO DI MORTE

L'Ufficiale dello Stato Civile,
visto il registro degli atti di morte di questo Comune
Anno 1990 Numero 64 Parte I Serie Ufficio 1

ASTE
GIUDIZIARIE.it

certifica che

ASTE
GIUDIZIARIE.it

B

è morta il
a **PARTANNA (TP)**

ASTE
GIUDIZIARIE.it

Rilasciato con modalità: Carta libera

Esenzione dai diritti ai sensi dell' art. 7, comma 5, L. n. 405/1990 e art. 110 D.P.R. n. 396/2000

PARTANNA (TP), 28-01-2019

Ora 13:21

L'UFFICIALE DI STATO CIVILE
Michele VOI

**Il presente certificato non può essere prodotto agli organi della pubblica amministrazione o ai privati gestori di pubblici servizi
(art. 40, comma2 DPR 445/2000, come modificato dall' art.15 della Legge 183/2011)**

ASTE
GIUDIZIARIE.it


ASTE
GIUDIZIARIE.it

Planimetria stato di fatto

Fabbricato sito nel Comune di Partanna

fg. 13 p.IIIa 505

Scala 1:100

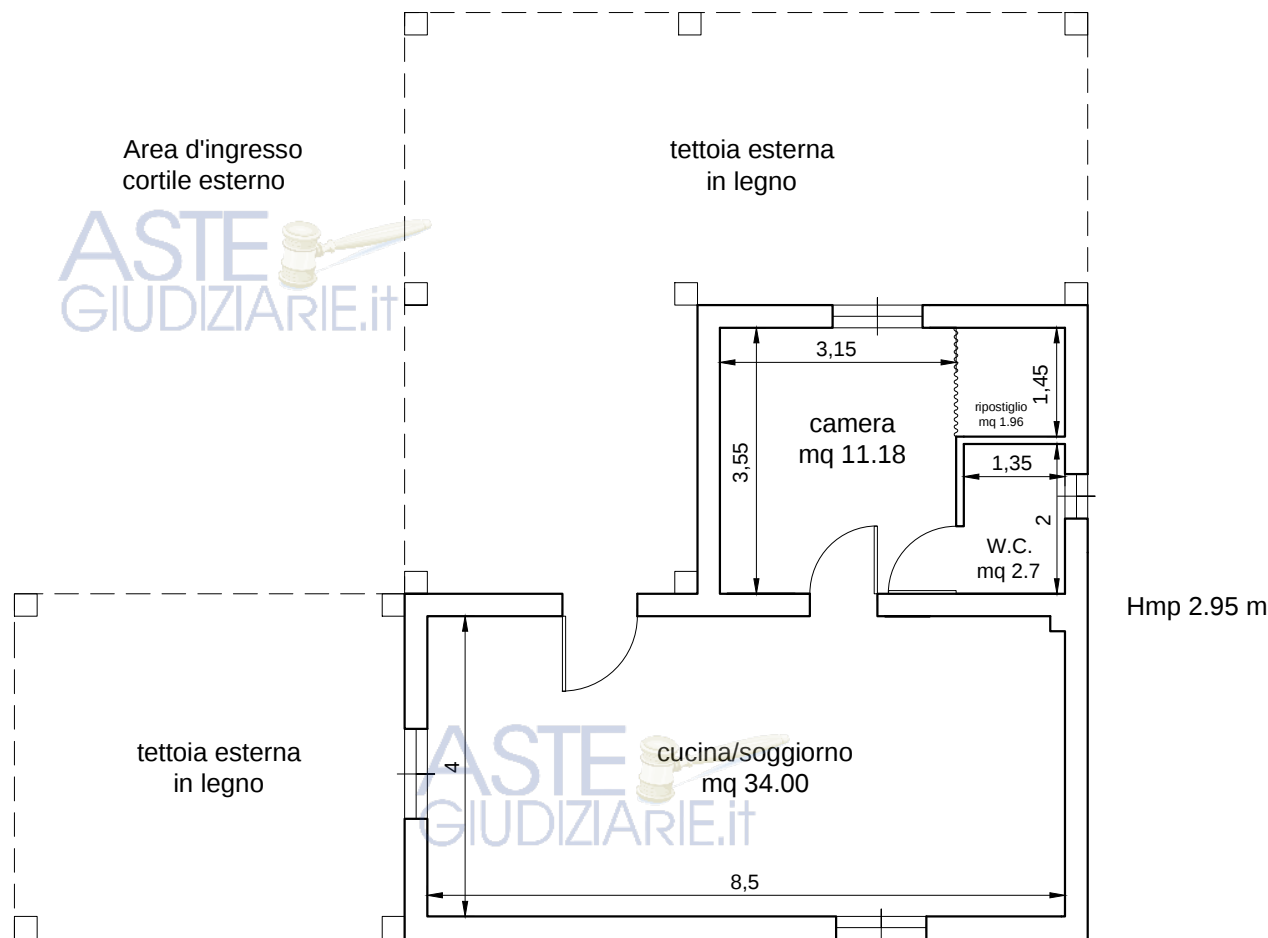

TRIBUNALE DI SCIACCA

Esecuzione Immobiliare R. G. Es. n° 55/2017

promossa da

CREDITO SICILIANO SPA *creditore pignorante* - ELROND NPL 2017 S.R.L. *Surrogante/Sostituto*

Avv. Angelo Incardona, *legale creditore pignorante*

contro

il Sig. Profera Leonardo

debitore esecutato

Avv. Ferro Giuseppe, *legale debitore esecutato*

Giudice delle Esecuzioni: Dott. Filippo Marasà

Esperto stimatore: Dott. Agr. Fabio Mazzotta

(MZZFBA79L15G273K – pec f.mazzotta@epap.conafpec.it)

VERBALE DI INIZIO OPERAZIONI PERITALI

L'anno 2018 nel mese di novembre il giorno 28 alle ore 10:30 presso i luoghi di causa, avendo concordato anticipatamente con entrambe le parti, il sottoscritto Dott. Agr. Fabio Mazzotta, Esperto stimatore nominato nella procedura in epigrafe dal Giudice delle Esecuzioni Dott. Filippo Marasà con il decreto di nomina del giorno 04/10/2018, con nomina notificata a mezzo PEC in data 08/10/2018, dopo aver prestato giuramento di rito di accettazione dell'incarico il giorno 11/10/2018, e come preventivamente comunicato alle parti, a mezzo PEC per la parte creditrice e a mezzo lettera raccomandata per la parte debitrice, ha provveduto all'inizio delle operazioni peritali effettuando il sopralluogo presso i luoghi del pignoramento e relativi accessori, ovvero i terreni ed i fabbricati come di seguito individuati:

Terreni Partanna

Tipologia catasto: Catasto Terreni - Classe/tipologia: Terreno

dati catastali: fg: 13, p.lle: 504, 293, 266;

Fabbricati Partanna

Tipologia catasto: Catasto Fabbricati - Classe/tipologia: A/3

dati catastali: fg: 13, p.la: 505;

Hanno presenziato insieme al sottoscritto: il Sig. Profera Leonardo, nato a Partanna il 22/03/1955.

Il sottoscritto ha provveduto al rilievo metrico e fotografico del fabbricato, appuntando le misure su fogli separati. Il Sig. Profera Leonardo ha fornito la delega al sottoscritto per l'accesso alla visura planimetrica del suddetto immobile. Si provvedeva al rilievo con foto della piantagione olivicola. Si richiedeva il fascicolo aziendale che il Sig. Profera provvederà ad inviare tramite il suo legale per posta certificata.

Infine, poiché il sottoscritto non ha nulla più da esaminare o misurare, né il Sig. Profera ha da aggiungere dichiarazioni, il presente verbale viene chiuso alle ore 12:00.

Esso viene letto, confermato e sottoscritto dai presenti.

Partanna, 28/11/2018.

L'Esperto

La parte creditrice

La parte debitrice