

Concessione edilizia in sanatoria n° 154/10



Arch. STEFANO D'AMICO - Via Falaride trav II n° 10 Avola (SR) - Tel. 333.7194041;
PEC:stefano.damico@archiworldpec.it; P.IVA: 01620580892

Publicazione ufficiale ad uso esclusivo personale - è vietata ogni
ripubblicazione o riproduzione a scopo commerciale - Aut. Min. Giustizia PDG 21/07/2009



dot. ing. **PIERO GUARINO**
 VIA CCMO, 33 91021 93079
 93019 ROSOLINI (SR)
 Cod. Fisc.: GRN PTR 61928 H574X
 Part. IVA.: 0029670899

Studio Tecnico Ingegneria

Comune di
ROSOLINI
 prov. di
SIRACUSA
IL TECNICO


DITTA: [REDACTED]
OGGETTO: PROGETTO IN SANATORIA DI CUI ALLA LN.47
 DEL 28/2/85 E LR.37 DEL 10/8/85 E SUCCESSIVE
 MODIFICHE ED INTEGRAZIONI




DATI TECNICI	
VOLUME REALIZZATO	644,35 mc
INDICE DENSITA' EDILIZIA	7,45 mc/mq
SUPERFICIE LOTTO	86,20 mq
SUPERFICIE COSTRUITA	86,20 mq
RAPPORTO DI COPERTURA	100 %
disegni scala 1:100	



Assegnato al compito
 0 9 Lug. 2010
CONFINO DI ROSOLINI
 SEGRETERIA GENERALE

C.E.S. n. 15/110
 15 DIC 2010
 Rosolini, 15 DIC 2010

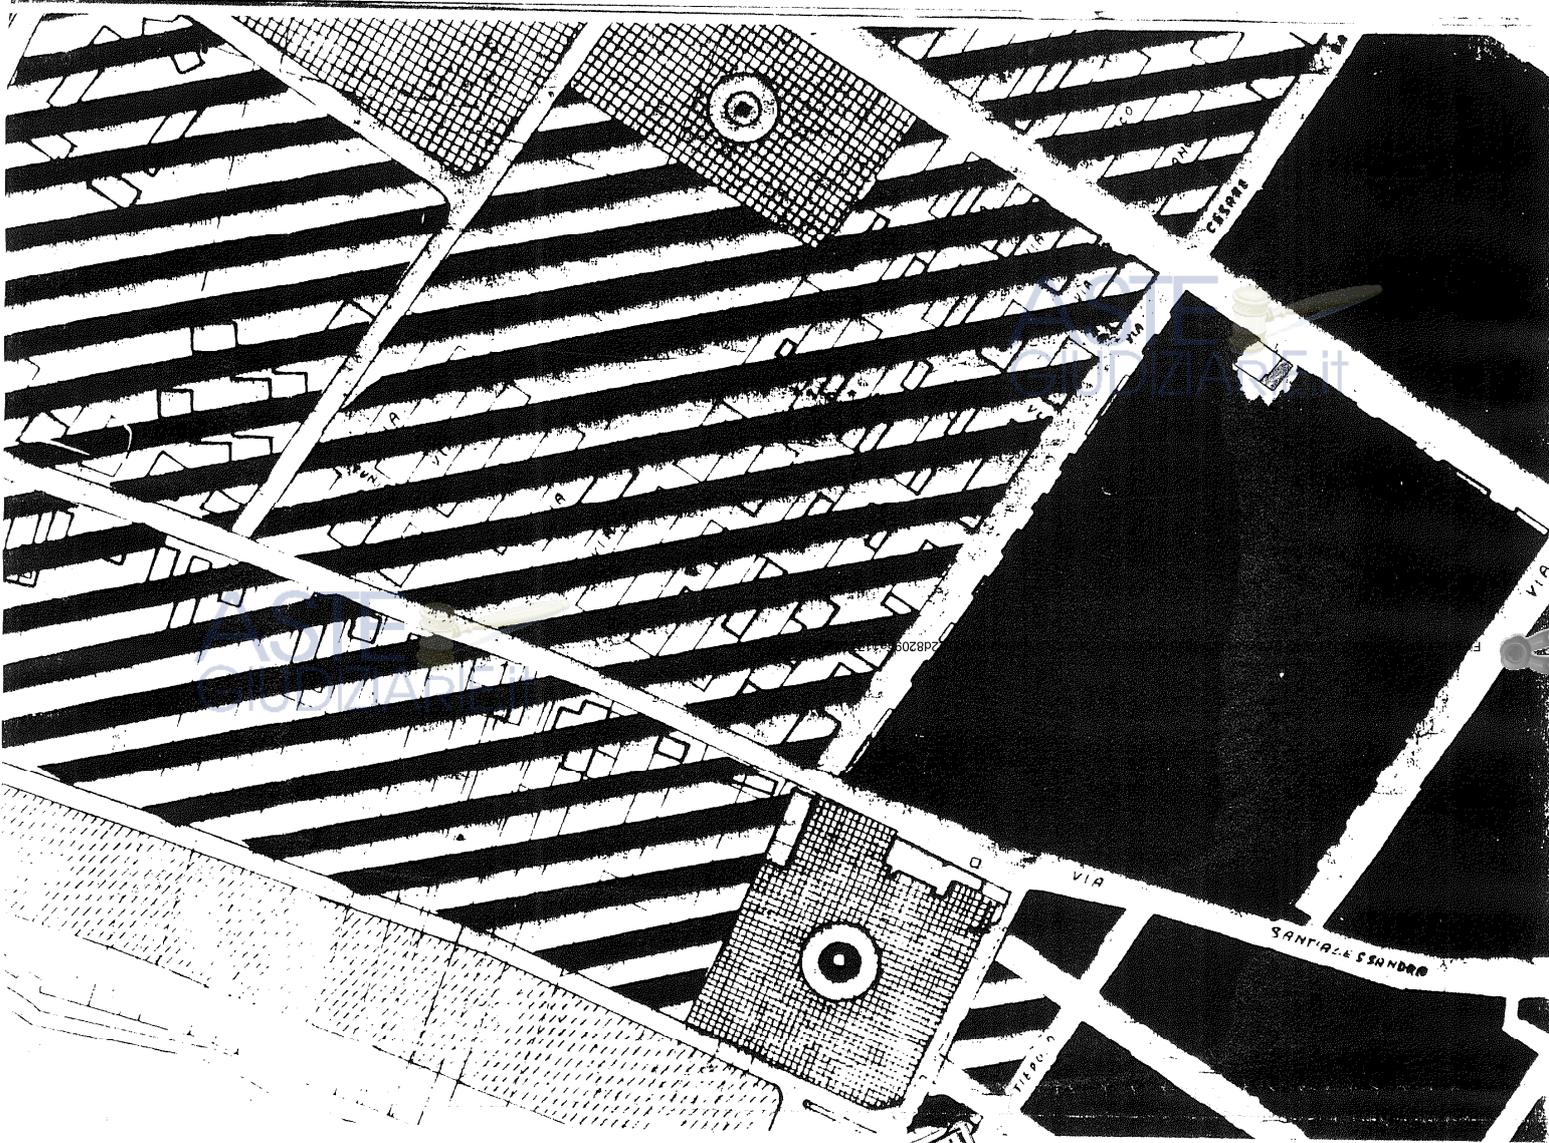

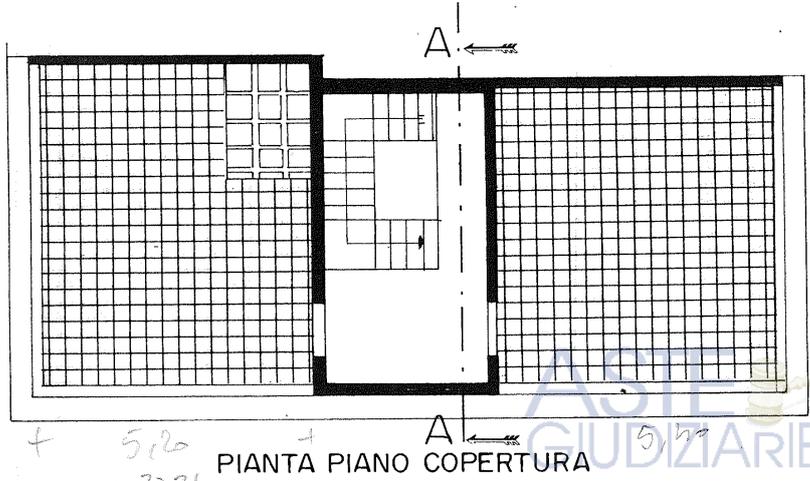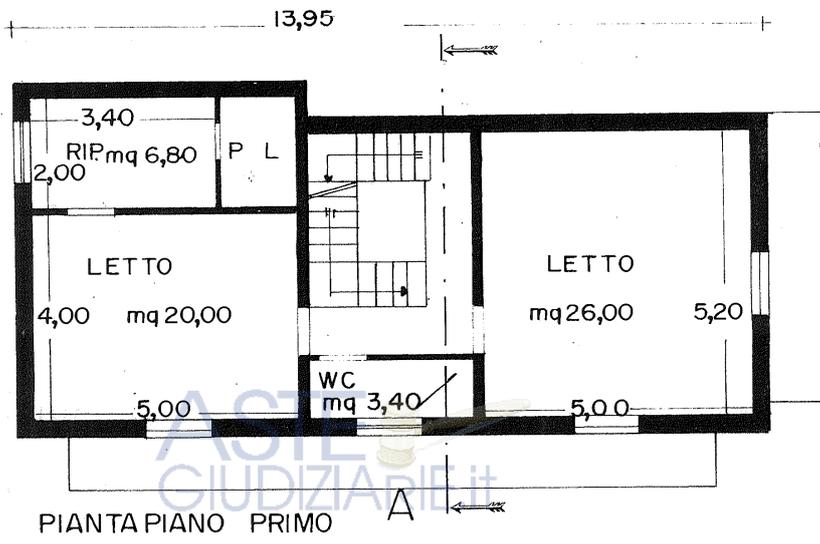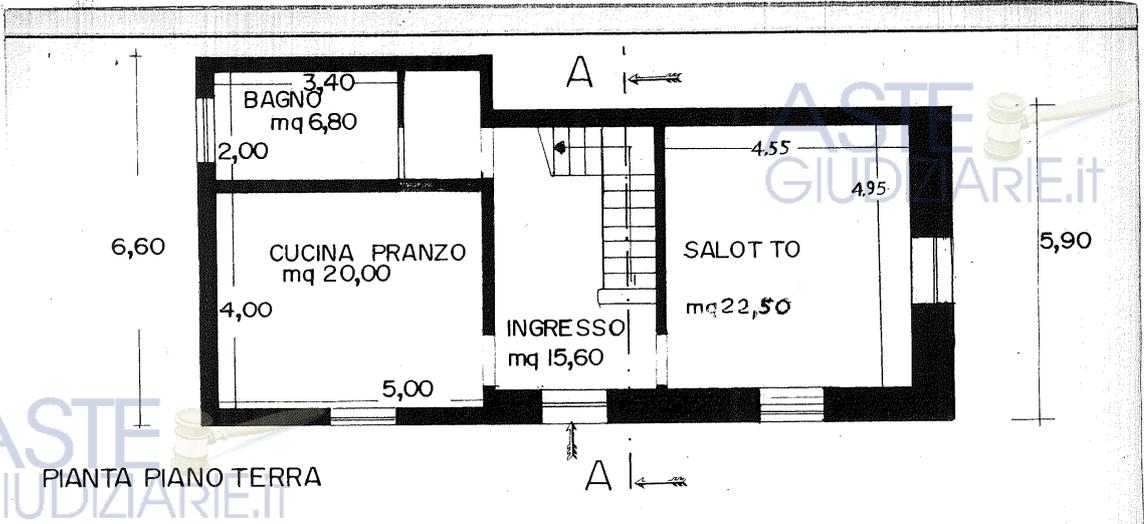


*9 mq/mq
zona B*

*€ 2.228,54
ONERI*

*3,40
2,40
5,80*


3,00 Hm.

ASTE GIUDIZIARIE.IT

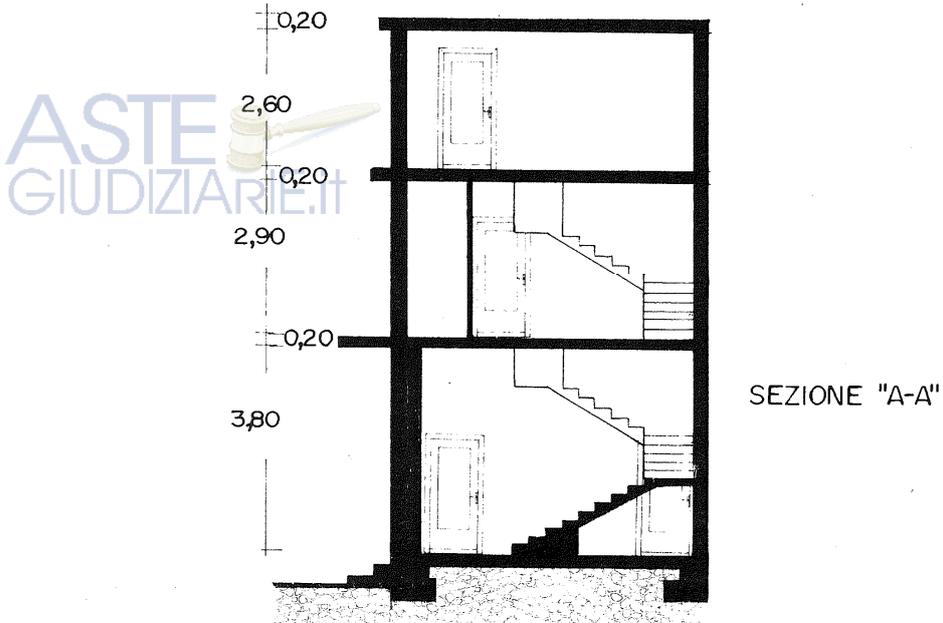


ASTE
GIUDIZIARIE.it

ASTE
GIUDIZIARIE.it

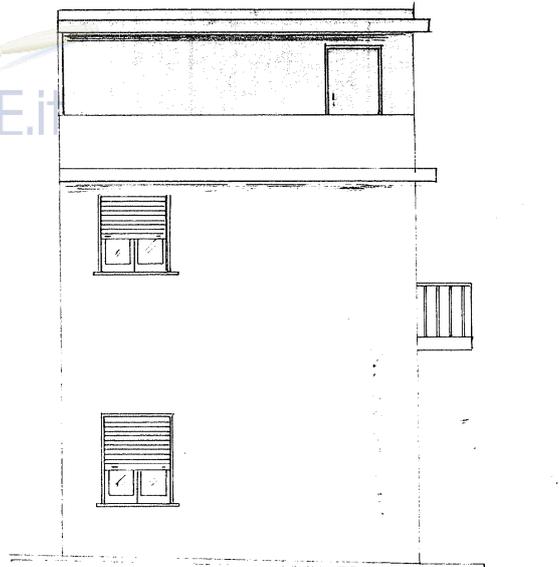

ASTE
GIUDIZIARIE.it

PROSPETTO VIA MODICA

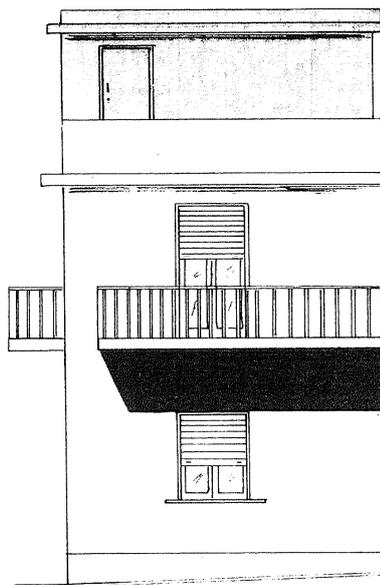

ASTE
GIUDIZIARIE.it

ASTE
GIUDIZIARIE.it

PROSPETTO VIA SPIONE

