

TRIBUNALE DI TARANTO

SEZIONE ESECUZIONI IMMOBILIARI

ESECUZIONE N.R.G.

CREDITORE PROCEDENTE

DEBITORE ESECUTATO


312/2019

Juliet S.p.A.

ASTE
GIUDIZIARIE®

ASTE
GIUDIZIARIE®

PERIZIA DI STIMA IN ESECUZIONE IMMOBILIARE

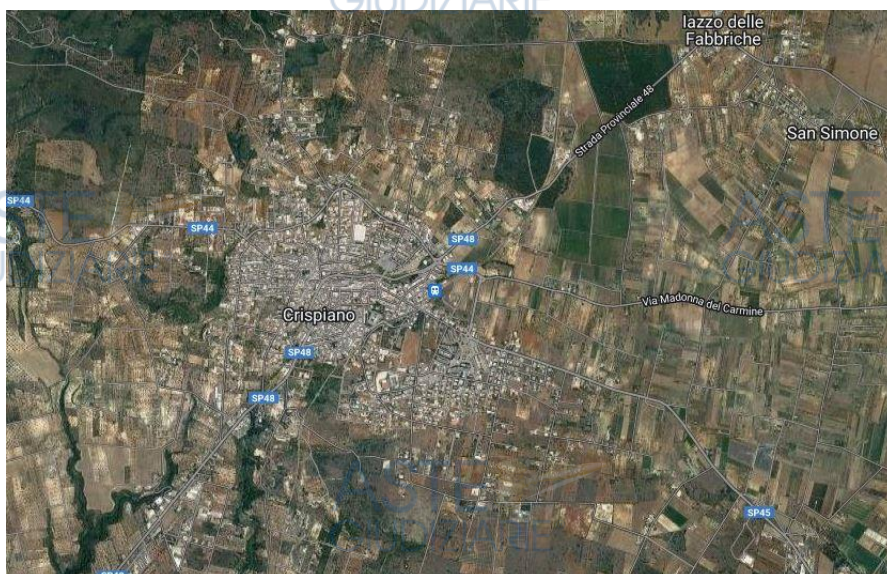

GIUDICE DELL'ESECUZIONE

Dott.ssa Francesca ZANNA

AUSILIARIO DEL GIUDICE

Avv. Angelo MESSINESE

ESPERTO STIMATORE

Ing. Giuseppe SEMERARO

LOTTO 12 (privacy)

1	COMPOSIZIONE DEL LOTTO 12.....	2
2	EDIFICIO IN CRISPIANO – VIA CARSO, 45.....	2
2.1	Caratteristiche della zona	2
2.2	Fabbricato.....	3
2.3	Strutture portanti.....	4
2.4	Stato di conservazione del fabbricato	4
2.5	Provenienza	4
2.6	Accesso all'immobile	5
2.7	Pratica edilizia.....	5
2.8	Descrizione unità immobiliari nn. 24-25-26.....	5
2.9	Esame dell'immobile	5
2.10	Stato manutentivo.....	6
2.11	Contratti e regolamenti in corso di validità	6
2.12	Consistenza.....	7
2.13	Stato di possesso.....	7
2.14	Difformità-sanabilità.....	7
2.15	Agibilità.....	7
2.16	Insoluti da gestione condominiale.....	7
2.17	Iscrizioni e trascrizioni pregiudizievoli	7
2.18	Caratteristiche e quotazioni immobiliari della zona.....	7
2.19	Rapporto di valutazione	7
3	DESCRIZIONE SINTETICA.....	8
4	ALLEGATI.....	8
-	visure catastali storiche; planimetrie catastali; rilievi degli immobili	8

TRIBUNALE DI TARANTO

sez. III civile

Giudice: Dott.ssa Francesca Zanna

Esecuzione Immobiliare R.G. n. 312/2019

LOTTO 12 (n.3 unità immobiliari)

1 COMPOSIZIONE DEL LOTTO 12

Il lotto in esame si compone di tre unità immobiliari sotto elencate, ricomprese nel medesimo edificio del quale si illustrano i profili essenziali mentre a seguire, vengono descritti i caratteri peculiari di ciascuna delle suddette unità.

Comune di Crispiano (Cod. D171)								
Catasto Fabbricati								
u.imm (*)	Foglio	P.lla	Sub.	Cat.	Cl.	Vani.	Sup. cat.	Rendita
24	57	1067	33	C2	3	-	16	34,71
25	57	1067	34	C2	3	-	23	47,10
26	57	1067	35	C2	3	-	15	32,23

(*) la numerazione delle unità immobiliari fa riferimento all'ordine di elencazione del compendio immobiliare pignorato di cui alla Relazione generale.

2 EDIFICIO IN CRISPIANO - VIA CARSO, 45

2.1 Caratteristiche della zona

Il cespite in esame (che ricomprende le u.imm. 21-22-23) ricade in un ambito urbano periferico in zona quasi esclusivamente residenziale, collegata alla rete viaria urbana e con completa dotazione di servizi primari.

Il profilo urbanistico è tipico dei primi anni 00 con edifici mono-bifamiliari e condominiali. Con l'ausilio di ortofoto si indica di seguito la posizione dell'immobile in esame nel contesto urbano.



ASTE GIUDIZIARIE®



ASTE GIUDIZIARIE® 

ASTE GIUDIZIARIE®

ari. **ASTE** 
GIUDIZIARIE®

apparelle
intonaco

ASTE GIUDIZIARIE®



2.3 Strutture portanti

Solai: latero-cemento;
chiusure perimetrali: murature in tufo;
Strutture verticali: intelaiatura in c.a.;
copertura: piana a terrazzo.

2.4 Stato di conservazione del fabbricato

Le condizioni generali di conservazione del fabbricato sono complessivamente soddisfacenti e non si evidenzia necessità di opere di manutenzione straordinaria.
Il condominio presenta dunque in generale un buono stato manutentivo.

2.5 Provenienza

diritto reale	proprietà
concorrenza	1/1
titolare	

- Quanto alle p.lle 95 e 425 per il diritto di enfiteusi per atto di compravendita del 19.01.2007 notaio Prospero Mobilio rep. 32348/14134 trascritto il 23.01.2007 ai nn. 1914/1281 da potere di --- e successivo atto di affrancazione del 12.05.2008 notaio Giada Mobilio rep. 97/62 trascritto il 14.05.2008 ai nn. 14619/10133, alla quale erano pervenute per atto di donazione del 01.07.1971 notaio Salvatore De Stefano trascritto a Lecce nel 1971 al n. 33789 di registro particolare e per atto di divisione del 01.07.1971 notaio Salvatore De Stefano trascritto a Lecce nel 1971 al n. 33792 di registro particolare

- Quanto alle p.lle 492 e 494 per il diritto di enfiteusi per atto di compravendita del 19.01.2007 notaio Prospero Mobilio rep. 32348/14134 trascritto il 23.01.2007 ai nn. 1915/1282 da potere di --- e successivo atto di affrancazione del 12.05.2008 notaio Giada Mobilio rep. 97/62 trascritto il 14.05.2008 ai nn. 14619/10133 al quale erano pervenute per atto di donazione del 01.07.1971 notaio S. De Stefano trascritto a Lecce nel 1971 al n. 33791 di reg. particolare

- Quanto alle p.lle 375 (soppressa originando la p.lla 1066) e 493 per atto di compravendita del 19.01.2007 notaio Prospero Mobili rep. 32348/14134 trascritto il 23.01.2007 ai nn. 1916/1283 da potere di --- alla quale erano pervenute per atto di donazione del 24.02.2005 notaio Giovanni D'Amore re. 12780 trascritto il 01.03.2005 ai nn. 5769/3667 da potere di --- al quale erano pervenute per atto di donazione del 01.07.1971 notaio Salvatore De Stefano trascritto a Lecce nel 1971 al n. 33790 di reg. particolare

- Quanto alla p.lla 442 sub. 1 (soppressa per demolizione originando la p.lla 1065) su terreno p.lla 442 per atto di compravendita del 19.01.2007 notaio Prospero Mobilio rep. 32348/14134 trascritto il 23.01.2007 ai nn. 1917/1284 da ---, alla quale erano pervenute in proprietà per atto di compravendita del 22.11.2001 notaio Prospero Mobilio rep. 22466 trascritto il 23.11.2001 ai nn. 20800/14565 da --- al quale erano pervenute per atto di compravendita del 02.08.1983 notaio Prospero Mobilio trascritto l'11.08.1983 ai nn. 14713/13286 da potere di ---

2.6 Accesso all'immobile

Il primo accesso per le operazioni peritali è avvenuto in data 03.11.2022 alle ore 10,30 unitamente all'ausiliario del giudice avv. Angelo Messinese ed ai sigg. ---

2.7 Pratica edilizia

Da indagini effettuate presso gli archivi della ripartizione urbanistica del Comune di Crispiano, a seguito di richiesta di accesso agli atti è stato accertato che il fabbricato è stato realizzato con P. di C. n.23/07, e D.I.A. prot.n.3206 del 02/03/10.

2.8 Descrizione unità immobiliari nn. 24-25-26

Unità immobiliari urbane ad uso cantinola

Crispiano – Via Carso, sn

Fg.57, p.lla 1067, sub 33-34-35 (p.1° int.)

Tre unità immobiliari urbane ad uso cantinola site in Crispiano, ricomprese in un più ampio fabbricato avente accesso dalla via Carso. Poste al primo piano interrato rispetto alla strada privata e raggiungibili tramite scala condominiale. Superficie netta pari rispettivamente a mq 14.56, 19.76 e mq 12.95.

2.9 Esame dell'immobile

Le unità sono adibite a cantinola; trattasi di locali di modesta superficie ubicati al piano interrato con accessi dalla scala comune condominiale di via Carso.

Di seguito si riportano le principali caratteristiche costruttive e di rifinitura.

- Altezza utile interna m 2,90.
- Pareti finite con intonaco rustico tinteggiato (condizioni buone);
- Pavimentazione: in piastrelle di ceramica;
- L'ingresso a ciascuno dei box è dotato di porta ad anta in profili d'alluminio laccato;
- Impianto elettrico efficiente;

ASTE
GIUDIZIARIE®**1° PIANO INTERRATO rispetto alla via Privata**ASTE
GIUDIZIARIE®ASTE
GIUDIZIARIE®ASTE
GIUDIZIARIE®

planimetria con ubicazione delle cantinole

ASTE
GIUDIZIARIE®ASTE
GIUDIZIARIE®ASTE
GIUDIZIARIE®

vista accesso alle cantinole

ASTE
GIUDIZIARIE®**2.10 Stato manutentivo**

L'immobile in esame non necessita di interventi di manutenzione.

Giudizio sullo stato complessivo di manutenzione dell'immobile: buone condizioni.

ASTE
GIUDIZIARIE®**2.11 Contratti e regolamenti in corso di validità**

Nessuno.

ASTE
GIUDIZIARIE®ASTE
GIUDIZIARIE®ASTE
GIUDIZIARIE®ASTE
GIUDIZIARIE®

2.12 Consistenza

Un.imm.	Foglio	P.lla	Sub.	Cat.	Sup. utile [mq]
24	57	1067	33	C2	14.56
25	57	1067	34	C2	19.76
26	57	1067	35	C2	12.95

2.13 Stato di possesso

All'atto del sopralluogo gl'immobili risultano liberi e nella disponibilità della ---

2.14 Difformità-sanabilità

La verifica dello stato dei luoghi in ordine alla conformità catastale ed urbanistica ha determinato le seguenti conclusioni:

subb 33-34-35 ciascuno conforme alla rispettiva planimetria catastale del 2010 e alla D.I.A. prot.n.3206 del 02/03/10 ultimo titolo edilizio in corso di validità.

2.15 Agibilità

Il fabbricato dispone di una autorizzazione di agibilità n.57 del 03.11.2011.

2.16 Insoluti da gestione condominiale

A seguito di istanza rivolta all'amm.ne condom.le si è appreso che non sussistono consistenti quote insolute a carico della proprietà.

2.17 Iscrizioni e trascrizioni pregiudizievoli

gli immobili in esame sono gravati dalle seguenti formalità:

- Iscrizione nn. 14620/3338 del 14.05.2008 - ipoteca volontaria a garanzia di apertura di credito concessa con atto Giada Mobilio del 12.05.2008 - sorte capitale € 1.100.000,00 totale € 2.000.000,00 a favore Banca Antonveneta spa contro ---
- Trascrizione nn. 28362/20138 del 12.11.2019 - verbale di pignoramento immobiliare favore Siena NPL 2018 srl contro ---

2.18 Caratteristiche e quotazioni immobiliari della zona

A seguito di indagini condotte fra studi notarili, agenzie immobiliari, tenuto conto altresì dei valori riportati nelle più diffuse banche dati delle quotazioni del mercato immobiliare, si è concluso che le compravendite di immobili e fabbricati nella zona, per immobili simili a quello in esame con caratteristiche di media qualità rilevano prezzi che si attestano intorno ai 500 €/m² di superficie commerciale.

2.19 Rapporto di valutazione

Considerate nello specifico le caratteristiche funzionali e tenuto conto di ciascun fattore di valutazione, di una appetibilità contenuta del bene oggetto di stima e della finalità della presente perizia si perviene, con riferimento al corrente mese di

novembre del 2023, compresa la riduzione del valore di mercato praticata per l'assenza della garanzia per vizi del bene venduto, ad un valore unitario di 400 €/mq.

u.imm.	id. catast.	sup. utile	sup. commerc.	a detrarre	stima in c.t.
24	sub 33	14,56	16,83	-	6.700
25	sub 34	19,76	22,87	-	9.000
26	sub 35	12,95	15,07	-	6.000
				sommano	21.700

3 DESCRIZIONE SINTETICA

LOTTO 12 (un.immob. 24 - 25 - 26)						
<i>Tre unità immobiliari urbane ad uso cantinola site in Crispiano, ricomprese in un più ampio fabbricato avente accesso dalla via Carso. Poste al primo piano interrato rispetto alla strada privata e raggiungibili dalla suddetta via Carso e scala comune.</i>						
u.imm.	Foglio	P.lla	Sub.	Cat.	Sup. utile [mq]	Valore di stima [€]
24	57	1067	33	C2	14.56	21.700
25	57	1067	34	C2	19.76	
26	57	1067	35	C2	12.95	

4 ALLEGATI

- visure catastali storiche; planimetrie catastali; rilievi degli immobili

Catasto fabbricati
Visura storica per immobile

Situazione degli atti informatizzati dall'impianto meccanografico al 05/02/2022



Immobile di catasto fabbricati



Causali di aggiornamento ed annotazioni

Informazioni riportate negli atti del catasto al 05/02/2022

Dati identificativi: Comune di **CRISPIANO (D171) (TA)**

Foglio **57** Particella **1067** Subalterno **33**

Particelle corrispondenti al catasto terreni

Comune di **CRISPIANO (D171) (TA)**

Foglio **57** Particella **1067**

Classamento:

Rendita: **Euro 34,71**

Categoria **C/2^a**, Classe **3**, Consistenza **14 m²**

Foglio **57** Particella **1067** Subalterno **33**

Indirizzo: VIA CARSO n. SN Piano S1

Dati di superficie: Totale: **16 m²**

> Intestati catastali

> 1.

Sede in **CRISPIANO (TA)**

Diritto di: Proprieta' per 1000/1000

> Dati identificativi

 **dal 07/01/2010**

Immobile attuale

Comune di **CRISPIANO (D171) (TA)**

Foglio **57** Particella **1067** Subalterno **33**

COSTITUZIONE del 07/01/2010 Pratica n. TA0001363
in atti dal 07/01/2010 COSTITUZIONE (n. 15.1/2010)

> Indirizzo

 dal **07/01/2010**

Immobile attuale

Comune di **CRISPIANO (D171) (TA)**

Foglio **57** Particella **1067** Subalterno **33**

VIA CARSO n. SN Piano S1

COSTITUZIONE del 07/01/2010 Pratica n. TA0001363
in atti dal 07/01/2010 COSTITUZIONE (n. 15.1/2010)

> Dati di classamento

 dal **07/01/2010** al **27/12/2010**

Immobile attuale

Comune di **CRISPIANO (D171) (TA)**

Foglio **57** Particella **1067** Subalterno **33**

Rendita: **Euro 34,71**

Categoria **C/2^a**, Classe **3**, Consistenza **14 m²**

COSTITUZIONE del 07/01/2010 Pratica n. TA0001363
in atti dal 07/01/2010 COSTITUZIONE (n. 15.1/2010)

Annotazioni: classamento e rendita proposti (d.m.
701/94)

 dal **27/12/2010**

Immobile attuale

Comune di **CRISPIANO (D171) (TA)**

Foglio **57** Particella **1067** Subalterno **33**

Rendita: **Euro 34,71**

Categoria **C/2^a**, Classe **3**, Consistenza **14 m²**

VARIAZIONE NEL CLASSAMENTO del 27/12/2010
Pratica n. TA0229228 in atti dal 27/12/2010
VARIAZIONE DI CLASSAMENTO (n. 18813.1/2010)

Annotazioni: classamento e rendita validati (d.m.
701/94)

> Dati di superficie

 dal **09/11/2015**

Immobile attuale

Comune di **CRISPIANO (D171) (TA)**

Foglio **57** Particella **1067** Subalterno **33**

Totale: **16 m²**

Totale escluse aree scoperte : **16 m²**

Superficie di Impianto pubblicata il 09/11/2015

Dati relativi alla planimetria : data di presentazione
07/01/2010, prot. n. TA0001363

> **Storia degli intestati dell'immobile**

Dati identificativi: Immobile attuale - Comune di CRISPIANO (D171)(TA) Foglio 57 Particella 1067 Sub. 33

- **1.**
Sede in CRISPIANO (TA)
📅 dal 07/01/2010
Diritto di: Proprieta' per 1000/1000 (deriva dall'atto 1)

1. COSTITUZIONE del 07/01/2010 Pratica n. TA0001363 in atti dal 07/01/2010 COSTITUZIONE (n. 15.1/2010)



Visura telematica

Tributi speciali: Euro 0,90



Legenda

a) C/2: Magazzini e locali di deposito; cantine e soffitte se non unite all'unita' immobiliare abitativa

Agenzia del Territorio
CATASTO FABBRICATI
Ufficio Provinciale di
Taranto

Dichiarazione protocollo n. TA0001363 del 07/01/2010

Planimetria di u.i.u. in Comune di Crispiano

Via Carso

civ. SN

Identificativi Catastali:

Sezione:

Foglio: 57

Particella: 1067

Subalterno: 33

Compilata da:
Scialpi Paolo

Iscritto all'albo:
Ingegneri

Prov. Taranto

N. 494

Scheda n. 1

Scala 1:200

ASTE
GIUDIZIARIE®

ASTE
GIUDIZIARIE®

ASTE
GIUDIZIARIE®

ASTE
GIUDIZIARIE®

ASTE
GIUDIZIARIE®

ASTE
GIUDIZIARIE®

ASTE
GIUDIZIARIE®

ASTE
GIUDIZIARIE®

ASTE
GIUDIZIARIE®


ASTE
GIUDIZIARIE®

ASTE
GIUDIZIARIE®

ASTE
GIUDIZIARIE®

ASTE
GIUDIZIARIE®

ASTE
GIUDIZIARIE®

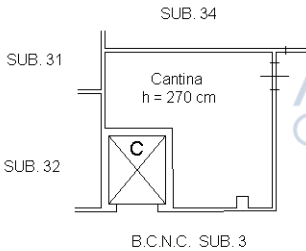

Ultima planimetria in atti

Data: 05/02/2022 - n. T67208 - Richiedente: GSPVTI72P22L049P

Totale schede: 1 - Formato di acquisizione e pubblicazione ufficiale ad uso esclusivo personale - è vietata ogni

ripubblicazione o riproduzione a scopo commerciale - Aut. Min. Giustizia PDG 21/07/2009

Catasto fabbricati
Visura storica per immobile

Situazione degli atti informatizzati dall'impianto meccanografico al 05/02/2022



Immobile di catasto fabbricati



Causali di aggiornamento ed annotazioni

Informazioni riportate negli atti del catasto al 05/02/2022

Dati identificativi: Comune di **CRISPIANO (D171) (TA)**

Foglio **57** Particella **1067** Subalterno **34**

Particelle corrispondenti al catasto terreni

Comune di **CRISPIANO (D171) (TA)**

Foglio **57** Particella **1067**

Classamento:

Rendita: **Euro 47,10**

Categoria **C/2^a**, Classe **3**, Consistenza **19 m²**

Foglio **57** Particella **1067** Subalterno **34**

Indirizzo: VIA CARSO n. SN Piano S1

Dati di superficie: Totale: **23 m²**

> Intestati catastali

> 1.

Sede in CRISPIANO (TA)

Diritto di: Proprieta' per 1000/1000

> Dati identificativi

dal 07/01/2010

Immobile attuale

Comune di **CRISPIANO (D171) (TA)**

Foglio **57** Particella **1067** Subalterno **34**

COSTITUZIONE del 07/01/2010 Pratica n. TA0001363
in atti dal 07/01/2010 COSTITUZIONE (n. 15.1/2010)

> **Indirizzo**

 dal **07/01/2010**

Immobile attuale

Comune di **CRISPIANO (D171) (TA)**

Foglio **57** Particella **1067** Subalterno **34**

VIA CARSO n. SN Piano S1

COSTITUZIONE del 07/01/2010 Pratica n. TA0001363
in atti dal 07/01/2010 COSTITUZIONE (n. 15.1/2010)

> **Dati di classamento**

 dal **07/01/2010 al 27/12/2010**

Immobile attuale

Comune di **CRISPIANO (D171) (TA)**

Foglio **57** Particella **1067** Subalterno **34**

Rendita: **Euro 47,10**

Categoria **C/2^a**, Classe **3**, Consistenza **19 m²**

COSTITUZIONE del 07/01/2010 Pratica n. TA0001363
in atti dal 07/01/2010 COSTITUZIONE (n. 15.1/2010)

Annotazioni: classamento e rendita proposti (d.m.
701/94)

 dal **27/12/2010**

Immobile attuale

Comune di **CRISPIANO (D171) (TA)**

Foglio **57** Particella **1067** Subalterno **34**

Rendita: **Euro 47,10**

Categoria **C/2^a**, Classe **3**, Consistenza **19 m²**

VARIAZIONE NEL CLASSAMENTO del 27/12/2010
Pratica n. TA0229228 in atti dal 27/12/2010
VARIAZIONE DI CLASSAMENTO (n. 18813.1/2010)

Annotazioni: classamento e rendita validati (d.m.
701/94)

> **Dati di superficie**

 dal **09/11/2015**

Immobile attuale

Comune di **CRISPIANO (D171) (TA)**

Foglio **57** Particella **1067** Subalterno **34**

Totale: **23 m²**

Totale escluse aree scoperte : **23 m²**

Superficie di Impianto pubblicata il 09/11/2015

Dati relativi alla planimetria : data di presentazione
07/01/2010, prot. n. TA0001363

> **Storia degli intestati dell'immobile**

Dati identificativi: Immobile attuale - Comune di CRISPIANO (D171)(TA) Foglio 57 Particella 1067 Sub. 34

- | | |
|--|---|
| <p>➤ 1.
Sede in CRISPIANO (TA)
📅 dal 07/01/2010
Diritto di: Proprieta' per 1000/1000 (deriva dall'atto 1)</p> | <p>1. COSTITUZIONE del 07/01/2010 Pratica n. TA0001363 in atti dal 07/01/2010 COSTITUZIONE (n. 15.1/2010)</p> |
|--|---|

Visura telematica

Tributi speciali: Euro 0,90

Legenda

- a) C/2: Magazzini e locali di deposito; cantine e soffitte se non unite all'unita' immobiliare abitativa

Agenzia del Territorio
CATASTO FABBRICATI
Ufficio Provinciale di
Taranto

Dichiarazione protocollo n. TA0001363 del 07/01/2010

Planimetria di u.i.u. in Comune di Crispiano

Via Carso

civ. SN

Identificativi Catastali:

Sezione:

Foglio: 57

Particella: 1067

Subalterno: 34

Compilata da:
Scialpi Paolo

Iscritto all'albo:
Ingegneri

Prov. Taranto

N. 494

Scheda n. 1

Scala 1:200



Ultima planimetria in atti

Catasto fabbricati
Visura storica per immobile

Situazione degli atti informatizzati dall'impianto meccanografico al 05/02/2022



Immobile di catasto fabbricati



Causali di aggiornamento ed annotazioni

Informazioni riportate negli atti del catasto al 05/02/2022

Dati identificativi: Comune di **CRISPIANO (D171) (TA)**

Foglio **57** Particella **1067** Subalterno **35**

Particelle corrispondenti al catasto terreni

Comune di **CRISPIANO (D171) (TA)**

Foglio **57** Particella **1067**

Classamento:

Rendita: **Euro 32,23**

Categoria **C/2^a**, Classe **3**, Consistenza **13 m²**

Foglio **57** Particella **1067** Subalterno **35**

Indirizzo: VIA CARSO n. SN Piano S1

Dati di superficie: Totale: **15 m²**

> Intestati catastali

> 1.

Sede in **CRISPIANO (TA)**

Diritto di: Proprieta' per 1000/1000

> Dati identificativi

 **dal 07/01/2010**

Immobile attuale

Comune di **CRISPIANO (D171) (TA)**

Foglio **57** Particella **1067** Subalterno **35**

COSTITUZIONE del 07/01/2010 Pratica n. TA0001363
in atti dal 07/01/2010 COSTITUZIONE (n. 15.1/2010)

> Indirizzo

 dal **07/01/2010**

Immobile attuale

Comune di **CRISPIANO (D171) (TA)**

Foglio **57** Particella **1067** Subalterno **35**

VIA CARSO n. SN Piano S1

COSTITUZIONE del 07/01/2010 Pratica n. TA0001363
in atti dal 07/01/2010 COSTITUZIONE (n. 15.1/2010)

> Dati di classamento

 dal **07/01/2010** al **27/12/2010**

Immobile attuale

Comune di **CRISPIANO (D171) (TA)**

Foglio **57** Particella **1067** Subalterno **35**

Rendita: **Euro 32,23**

Categoria **C/2^a**, Classe **3**, Consistenza **13 m²**

COSTITUZIONE del 07/01/2010 Pratica n. TA0001363
in atti dal 07/01/2010 COSTITUZIONE (n. 15.1/2010)

Annotazioni: classamento e rendita proposti (d.m.
701/94)

 dal **27/12/2010**

Immobile attuale

Comune di **CRISPIANO (D171) (TA)**

Foglio **57** Particella **1067** Subalterno **35**

Rendita: **Euro 32,23**

Categoria **C/2^a**, Classe **3**, Consistenza **13 m²**

VARIAZIONE NEL CLASSAMENTO del 27/12/2010
Pratica n. TA0229228 in atti dal 27/12/2010
VARIAZIONE DI CLASSAMENTO (n. 18813.1/2010)

Annotazioni: classamento e rendita validati (d.m.
701/94)

> Dati di superficie

 dal **09/11/2015**

Immobile attuale

Comune di **CRISPIANO (D171) (TA)**

Foglio **57** Particella **1067** Subalterno **35**

Totale: **15 m²**

Totale escluse aree scoperte : **15 m²**

Superficie di Impianto pubblicata il 09/11/2015

Dati relativi alla planimetria : data di presentazione
07/01/2010, prot. n. TA0001363

> **Storia degli intestati dell'immobile**

Dati identificativi: Immobile attuale - Comune di CRISPIANO (D171)(TA) Foglio 57 Particella 1067 Sub. 35

- | | |
|--|---|
| <p>➤ 1.
Sede in CRISPIANO (TA)
📅 dal 07/01/2010
Diritto di: Proprieta' per 1000/1000 (deriva dall'atto 1)</p> | <p>1. COSTITUZIONE del 07/01/2010 Pratica n. TA0001363 in atti dal 07/01/2010 COSTITUZIONE (n. 15.1/2010)</p> |
|--|---|

Visura telematica

Tributi speciali: Euro 0,90

Legenda

- a) C/2: Magazzini e locali di deposito; cantine e soffitte se non unite all'unita' immobiliare abitativa

Agenzia del Territorio
CATASTO FABBRICATI
Ufficio Provinciale di
Taranto

Dichiarazione protocollo n. TA0001363 del 07/01/2010

Planimetria di u.i.u. in Comune di Crispiano

Via Carso

civ. SN

Identificativi Catastali:

Sezione:

Foglio: 57

Particella: 1067

Subalterno: 35

Compilata da:
Scialpi Paolo

Iscritto all'albo:
Ingegneri


Prov. Taranto

N. 494

Scheda n. 1

Scala 1:200

1° PIANO INTERRATO rispetto alla via Privata

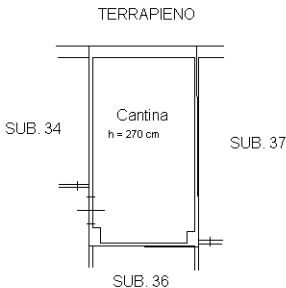

Catasto dei Fabbricati - Situazione al 05/02/2022 - Comune di CRISPANO(D171) - < Foglio 57 - Particella 1067 - Subalterno 35 >
VIA CARSO n. SN Piano S1

Ultima planimetria in atti

LOTTO 12


LOTTO 12 (u.imm 24) Crispiano - Via Carso, sn
FG.57 P.LLA 1067; SUB. 33

LOTTO 12 (u.imm 25) Crispiano - Via Carso, sn
FG.57 P.LLA 1067; SUB. 34

LOTTO 12 (u.imm 26) Crispiano - Via Carso, sn
FG.57 P.LLA 1067; SUB. 35


PIANO PRIMO INTERRATO


H:2.90MT

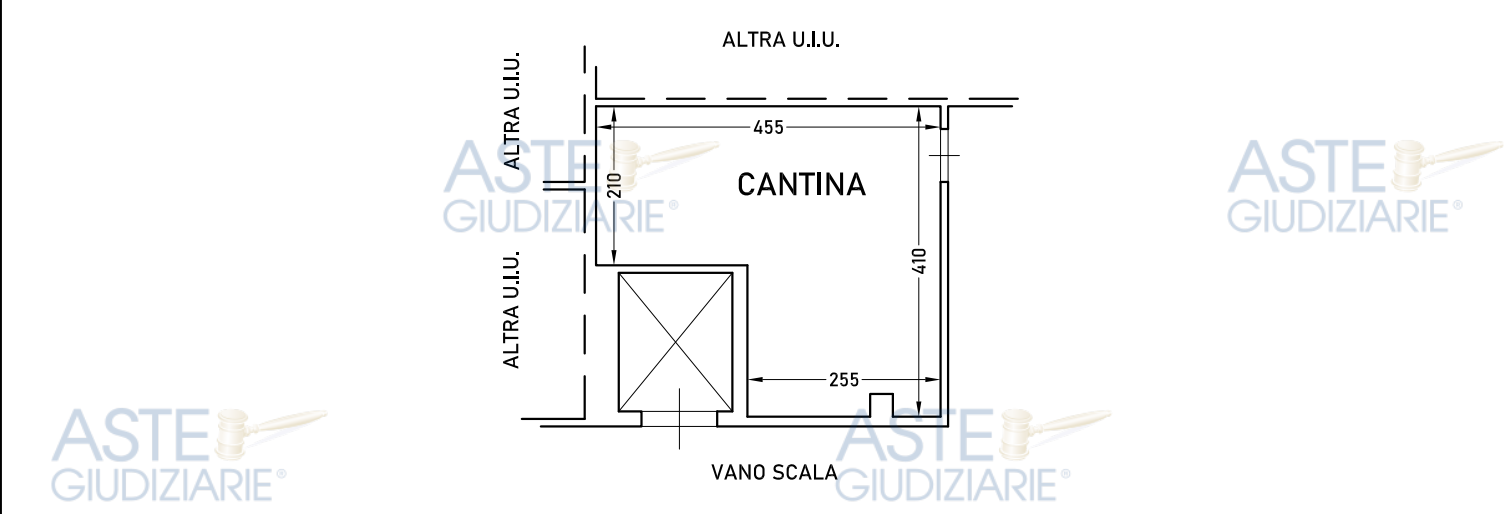


	
---	---

PIANO PRIMO INTERRATO
H:2.90MT


H.2.90MI

TERRAPIENO

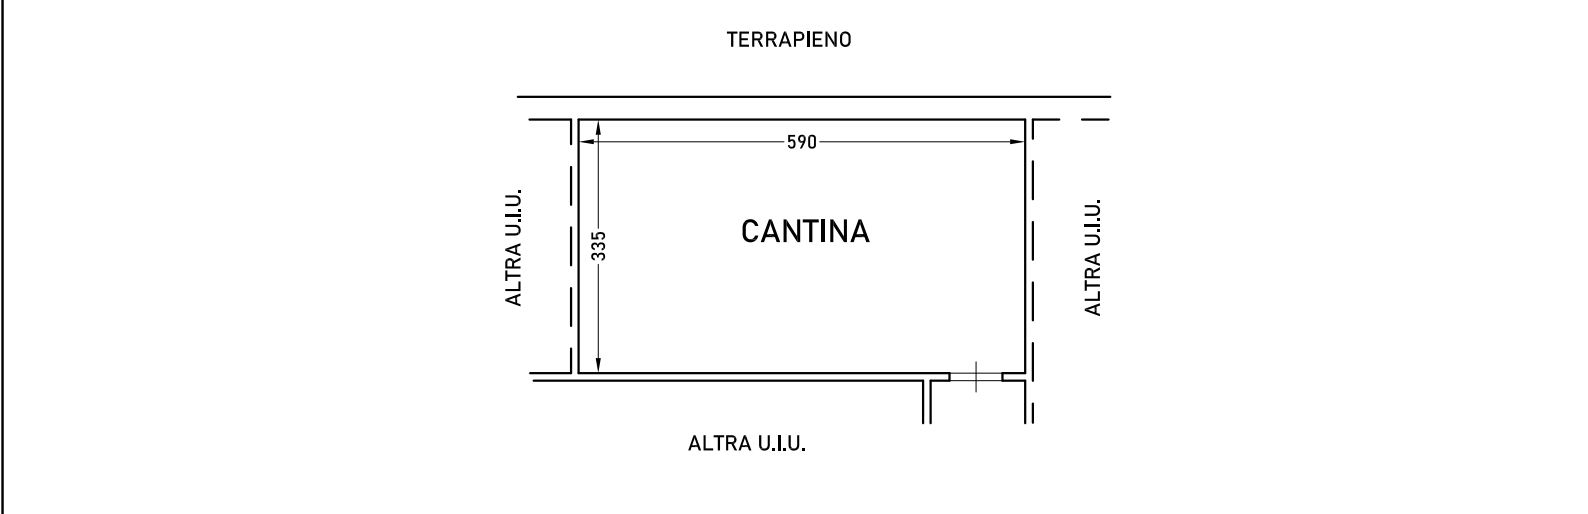

AMBIENTE	Sup. utile (mq)
CANTINA	19.76

PIANO PRIMO INTERRATO
H:2.90MT

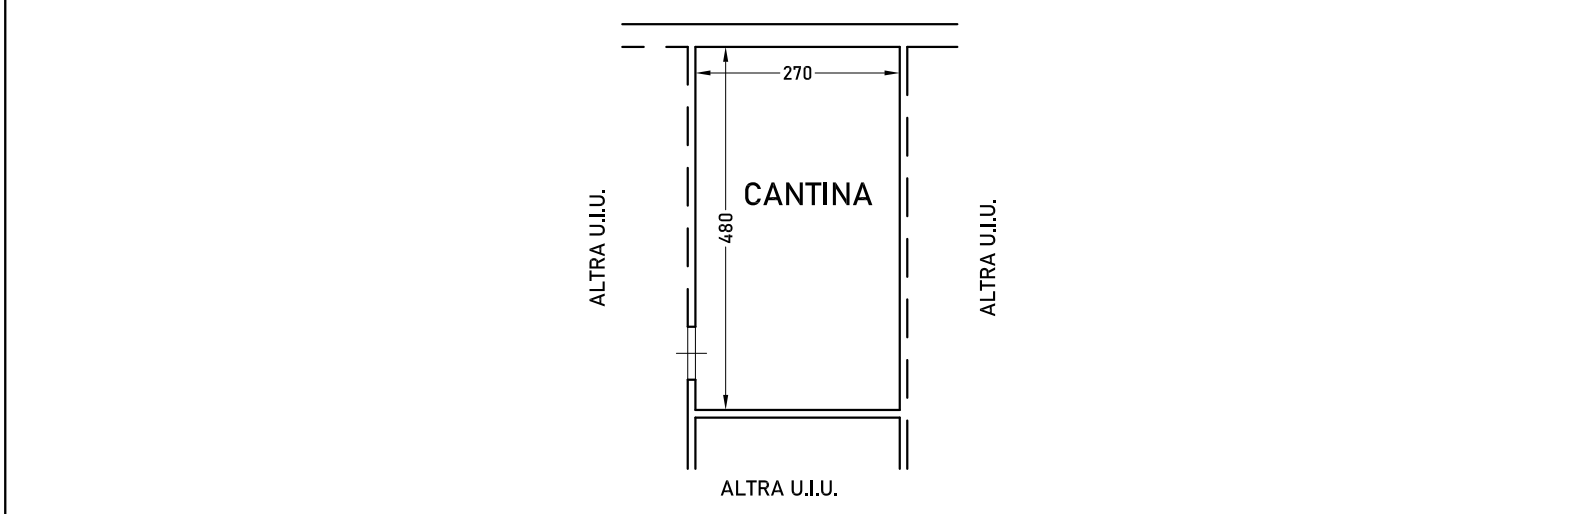

AMBIENTE	Sup. utile (mq)
CANTINA	12.95