

# TRIBUNALE DI TARANTO

SEZIONE ESECUZIONI IMMOBILIARI

ESECUZIONE N.R.G.

312/2019

CREDITORE PROCEDENTE


ASTE  
GIUDIZIARIE®

Juliet S.p.A.

ASTE  
GIUDIZIARIE®

DEBITORE ESECUTATO

## PERIZIA DI STIMA IN ESECUZIONE IMMOBILIARE

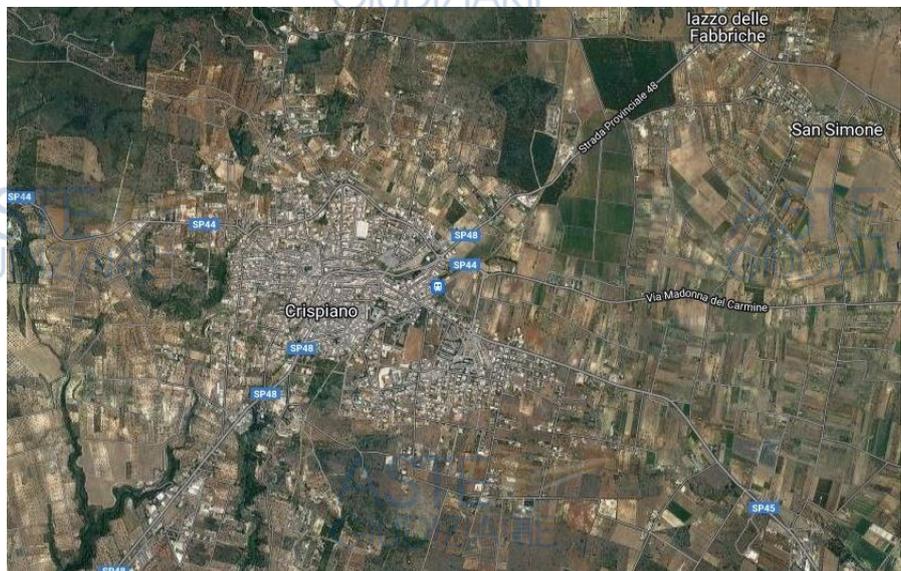

GIUDICE DELL'ESECUZIONE

Dott.ssa Francesca ZANNA

ASTE  
GIUDIZIARIE®

ASTE  
GIUDIZIARIE®

AUSILIARIO DEL GIUDICE

Avv. Angelo MESSINESE

ESPERTO STIMATORE

Ing. Giuseppe SEMERARO

**LOTTO 7** (privacy)

## LOTTO 7



1	CRISPIANO – UNITA' RESIDENZIALE - VIA CARSO, 45 .....	2
1.1	Caratteristiche della zona .....	2
1.2	Fabbricato .....	3
1.3	Strutture portanti .....	4
1.4	Stato di conservazione del fabbricato .....	4
1.5	Provenienza .....	4
1.6	Accesso all'immobile .....	5
1.7	Pratica edilizia .....	5
2	DESCRIZIONE DEL LOTTO 7 .....	5
2.1	Esame dell'immobile .....	5
2.2	Stato manutentivo .....	6
2.3	Consistenza .....	6
2.4	Stato di possesso .....	7
2.5	Contratti in corso di validità .....	7
2.6	Difformità-sanabilità .....	7
2.7	Agibilità .....	8
2.8	Insoluti da gestione condominiale .....	8
2.9	Iscrizioni e trascrizioni pregiudizievoli .....	8
2.10	Caratteristiche e quotazioni immobiliari della zona .....	8
2.11	Rapporto di valutazione .....	8
2.12	Descrizione sintetica .....	9
2.13	Rilievi fotografici .....	10
3	ALLEGATI : .....	10
	visura catastale storica con planimetria catastale; .....	10
	rilievo dell'unità immobiliare; .....	10



## TRIBUNALE DI TARANTO

sez. III civile

Giudice: Dott.ssa Francesca Zanna

*Esecuzione Immobiliare R.G. n. 312/2019*

## LOTTO 7

Comune di Crispiano (Cod. D171)								
Catasto Fabbricati								
u.imm.	Foglio	P.lla	Sub.	Cat.	Cl.	Vani.	Sup. cat.	Rendita
39 (*)	57	1067	65	A2	1	7,5	174	600,38

(\*) la numerazione delle unità immobiliari fa riferimento all'ordine di elencazione del compendio immobiliare pignorato di cui alla Relazione generale.

## 1 CRISPIANO - UNITA' RESIDENZIALE - VIA CARSO, 45


## 1.1 Caratteristiche della zona

Il cespite in esame ricade in un ambito urbano periferico in zona quasi esclusivamente residenziale, collegata alla rete viaria urbana e con completa dotazione di servizi primari.

Il profilo urbanistico è tipico dei primi anni 00 con edifici mono-bifamiliari e condominiali. Con l'ausilio di ortofoto si indica di seguito la posizione dell'immobile in esame nel contesto urbano.



ortofoto

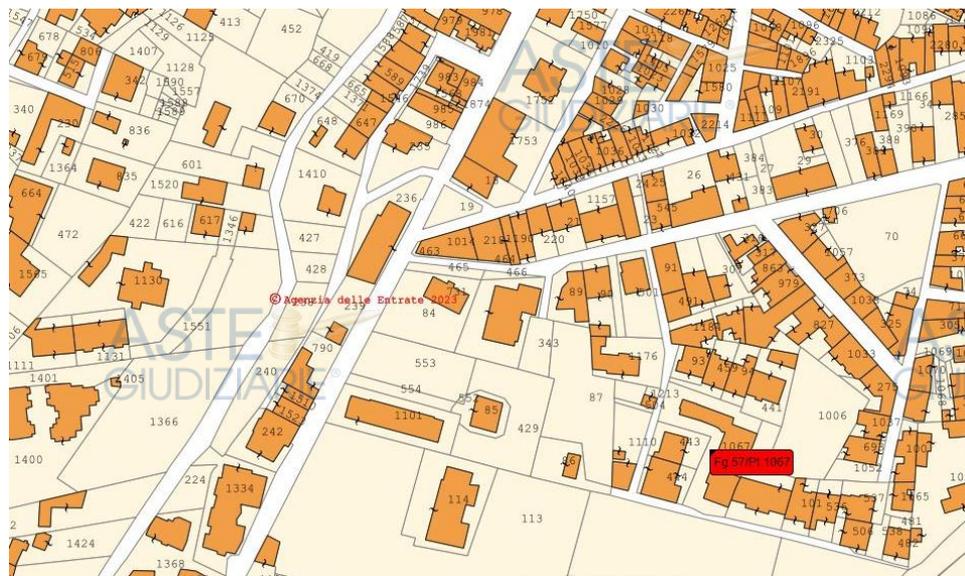

stralcio mappa catastale Fg.57 p.la 1067

## 1.2 Fabbricato


Il fabbricato che comprende l'u.i.u. in esame si sviluppa su tre piani fuori terra e risale agli anni 2008-2010 in un ambito urbano con buona dotazione di servizi primari.

Il profilo urbanistico di contesto è tipico dei primi anni 00 con piccoli edifici privati monofamiliari e/o condominiali.

L'intero edificio è destinato ad uso residenziale.

Le pareti esterne ed i tramezzi sono in segati di tufo locale.

Il prospetto è caratterizzato dalla presenza di sfenestrature chiuse a tapparelle contornate da semplici cornici a rilievo; le facciate esterne sono rifinite con intonaco plastico spatolato complessivamente in modeste condizioni manutentive.

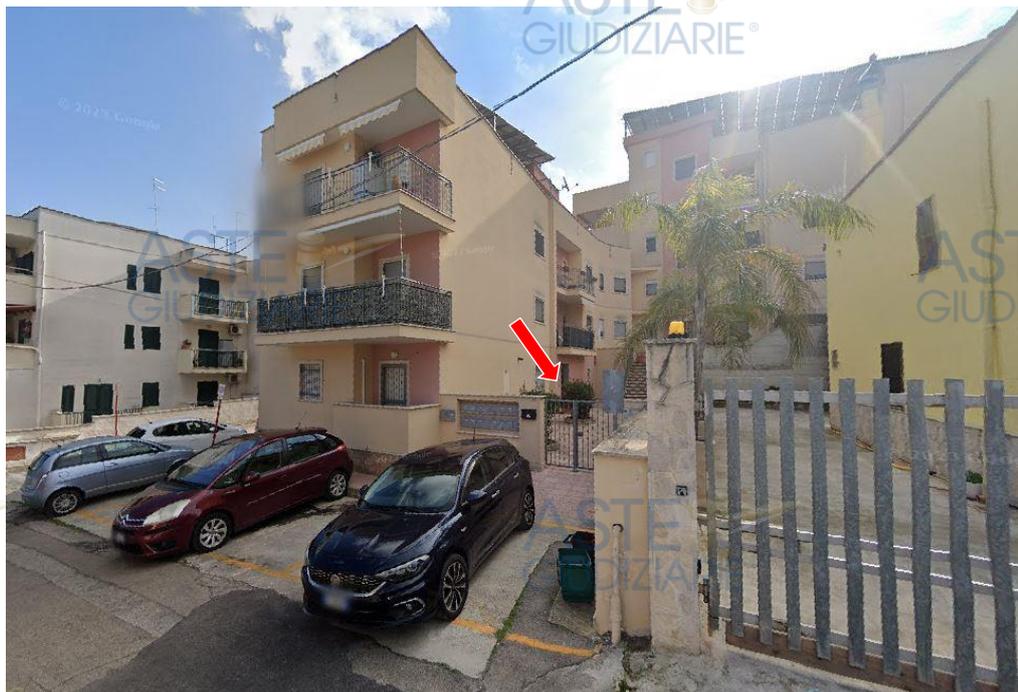



### 1.3 Strutture portanti

Solai: latero-cemento;  
chiusure perimetrali: murature in tufo;  
Strutture verticali: intelaiatura in c.a.;  
copertura: piana a terrazzo.



### 1.4 Stato di conservazione del fabbricato

Le condizioni generali di conservazione del fabbricato sono complessivamente soddisfacenti e non si evidenzia necessità di opere di manutenzione straordinaria. Il condominio presenta dunque in generale un buono stato manutentivo.

### 1.5 Provenienza



diritto reale      proprietà  
concorrenza      1/1  
titolare



atto

- Quanto alle p.lle 95 e 425 per il diritto di enfiteusi per atto di compravendita del 19.01.2007 notaio Prospero Mobilio rep. 32348/14134 trascritto il 23.01.2007 ai nn. 1914/1281 da potere di --- e successivo atto di affrancazione del 12.05.2008 notaio Giada Mobilio rep. 97/62 trascritto il 14.05.2008 ai nn. 14619/10133, alla quale erano pervenute per atto di donazione del 01.07.1971 notaio Salvatore De Stefano trascritto a Lecce nel 1971 al n. 33789 di registro particolare e per atto di divisione del 01.07.1971 notaio Salvatore De Stefano trascritto a Lecce nel 1971 al n. 33792 di registro particolare

- Quanto alle p.lle 492 e 494 per il diritto di enfiteusi per atto di compravendita del 19.01.2007 notaio Prospero Mobilio rep. 32348/14134 trascritto il 23.01.2007 ai nn. 1915/1282 da potere di ---- e successivo atto di affrancazione del 12.05.2008 notaio Giada Mobilio rep. 97/62 trascritto il 14.05.2008 ai nn. 14619/10133 al quale erano pervenute per atto di donazione del 01.07.1971 notaio S. De Stefano trascritto a Lecce nel 1971 al n. 33791 di reg. particolare

- Quanto alle p.lle 375 (soppressa originando la p.lla 1066) e 493 per atto di compravendita del 19.01.2007 notaio Prospero Mobilio rep. 32348/14134 trascritto il 23.01.2007 ai nn. 1916/1283 da potere di --- alla quale erano pervenute per atto di donazione del 24.02.2005 notaio Giovanni D'Amore re. 12780 trascritto il 01.03.2005 ai nn. 5769/3667 da potere di --- al quale erano pervenute per atto di donazione del 01.07.1971 notaio Salvatore De Stefano trascritto a Lecce nel 1971 al n. 33790 di reg. particolare

- Quanto alla p.lla 442 sub. 1 (soppressa per demolizione originando la p.lla 1065) su terreno p.lla 442 per atto di compravendita del 19.01.2007 notaio Prospero Mobilio rep. 32348/14134 trascritto il 23.01.2007 ai nn. 1917/1284 da potere di --- , alla quale erano pervenute in proprietà per atto di compravendita del 22.11.2001 notaio Prospero Mobilio rep. 22466 trascritto il 23.11.2001 ai nn.



20800/14565 da potere di --- al quale erano pervenute per atto di compravendita del 02.08.1983 notaio Prospero Mobilio trascritto l'11.08.1983 ai nn. 14713/13286 da potere di ---

### 1.6 Accesso all'immobile

Il primo accesso per le operazioni peritali è avvenuto in data 03.11.2022 alle ore 11,00 unitamente all'ausiliario del giudice avv. Angelo Messinese ed ai sigg. ---

### 1.7 Pratica edilizia

Da indagini effettuate presso gli archivi della ripartizione urbanistica del Comune di Crispiano, a seguito di richiesta di accesso agli atti è stato accertato che il fabbricato è stato realizzato con P. di C. n.23/07, e D.I.A. prot.n.3206 del 02/03/10.

## 2 DESCRIZIONE DEL LOTTO 7

Unità immobiliare urbana ad uso abitazione

Crispiano - Via Carso, 45 scala C


Fg.57, p.lla 1067, sub 65 (p. 3)

Unità immobiliare urbana ad uso abitazione allo stato semi-rustico sita in Crispiano, ricompresa in un più ampio fabbricato avente accesso dalla via Carso. Posta al piano terzo rispetto alla strada privata ed ubicata a destra salendo la scala C comune.

Confinante con vano scale ed altre proprietà residenziali, dotato di triplo affaccio su terrazzini pertinenziali; superficie interna utile pari a circa mq 139.

### 2.1 Esame dell'immobile

## PIANO TERZO rispetto alla via Privata

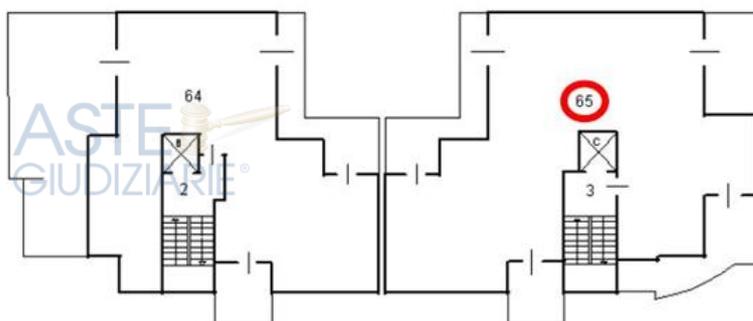

planimetria con ubicazione dell'abitazione

Unità immobiliare urbana ad uso residenziale sita in Crispiano, alla via Carso, 45 scala C; sita al primo terzo di un edificio condominiale con accesso sulla via suddetta. Si compone di soggiorno-cucina, ripostiglio, lavanderia, disimpegno, 2 bagni, 3 camere, 3 balconi.

Superficie utile interna mq 138,79. Superfici accessorie mq 40,47.

**Affaccio su tre fronti esterni.**

Di seguito si riportano le principali caratteristiche costruttive e di rifinitura.

- Altezza utile interna m 2,70.
- Pareti finite con intonaco civile per interni (condizioni buone);
- Bagni dotati di piastrelle in ceramica sul pavimento e sulle pareti fino all'altezza di circa 2,20 m,
- Pavimentazione: piastrelle in ceramica monocottura grande formato prima scelta in tutti i vani;
- Impianto ascensore: presente;
- Impianto idrico completo;
- Impianto elettrico completo;
- Impianto di riscaldamento: caldaia a gas e radiatori in alluminio preverniciato;
- Impianto acqua calda: caldaia a gas;
- Infissi esterni: serramenti in legno lamellare a tenuta termica (vetro-camera) di recente generazione con tapparelle oscuranti in pvc a cinghia (condizioni buone);
- L'ingresso è munito di portoncino di sicurezza blindato;
- Infissi interni: porte commerciali in legno tamburate;
- accessibilità disabili motori: solo dal 2° piano interrato mediante ascensore;

**2.2 Stato manutentivo**

L'immobile in esame non necessita di interventi di manutenzione.

Giudizio sullo stato complessivo di manutenzione dell'immobile: buone condizioni.

**2.3 Consistenza<sup>1</sup>**

vano	sup. resid. utile	sup. non res. utile
SOGGIORNO-CUCINA	62,13	
RIPOSTIGLIO	2,76	
LAVANDERIA	2,84	

<sup>1</sup> Le superfici verranno computate adottando il criterio denominato *Sistema Italiano di Misurazione (SIM)* che si attiene agli indirizzi tracciati dal DPR 138/98 mediante il quale la superficie scaturisce:

- a) dall'area dell'edificio la cui misurazione comprende anche le pareti perimetrali (per ciascun piano fuori terra dell'edificio medesimo) sino ad uno spessore massimo di cm. 50 per quelle esterne e ½ di quelle interne a confine con altre proprietà o locali condominiali, sino ad uno spessore di cm. 25. Nel caso di proprietà indivisa ovvero di edificio terra-tetto riconducibile ad un medesimo proprietario saranno ricompresi anche: il vano scala (con misurazione per ogni piano della superficie corrispondente alla proiezione orizzontale), l'eventuale vano ascensore, eventuali cavei.
- b) dal dettaglio delle superfici accessorie rilevate per destinazione e pesate secondo specifici coefficienti di ponderazione:
  - terrazze a livello dell'alloggio, 35%;
  - balconi (con vista) 30%; (su corti chiuse) 20%.
  - lastrico solare di copertura, di proprietà ed uso esclusivo, accessibile dall'interno dell'alloggio, 15%; accessibile dalla scala condominiale, 5%.
  - porticati, patii e scale esterne coperte di accesso all'unità principale, 35%.
  - verande dotate di finiture analoghe all'abitazione principale, 80%; veranda non abitabile 60%.
  - mansarda rifinita, collegata direttamente all'alloggio principale, abitabile (ovvero provvista o che abbia i requisiti per l'ottenimento del certificato di agibilità), con altezza minima superiore a 1,80, 80%.
  - mansarda rifinita, collegata direttamente all'alloggio principale, abitabile (ovvero provvista o che abbia i requisiti per l'ottenimento del certificato di agibilità), con altezza minima superiore a 1,50, 70%.
  - aree esterne recintate e pavimentate, 10-12%
  - locali seminterrati abitabili (taverne, lavanderia/stireria, cantina), 60%;
  - soffitta/sottotetto, locali ripostiglio (esterni all'unità immobiliare principale ovvero che costituiscono accessori delle superfici principali dell'edificio), 25%;
  - spazi esclusivi di circolazione esterna verticale (quali scale antincendio e assimilabili) e orizzontale (quali ballatoi, ecc.), 15%;
  - autorimessa/garage, 50%;
  - posto auto coperto, 30%;

DISIMPEGNO	10,68	
BAGNO 1	6,97	
BAGNO 2	4,01	
LETTO 1	13,26	
LETTO 2	22,64	
LETTO 3	13,50	
superficie totale	138,79	

SUPERFICIE COMMERCIALE			
aliquota	superficie	coeff. di ragguglio	sup. commerc.
SUPERFICIE LORDA (*)	167,10	100%	167,10
BALCONE 1	13,72	30%	4,12
BALCONE 2	11,61	30%	3,48
BALCONE 3	15,14	30%	4,54
BALCONE 4	6,79	30%	2,04
superficie totale			181,28

(\*) intesa come area dell'edificio la cui misurazione comprende anche le pareti perimetrali sino ad uno spessore massimo di cm. 50 per quelle esterne e ½ di quelle interne a confine con altre proprietà o locali condominiali, sino ad uno spessore di cm. 25. Nel caso di edificio terra-tetto riconducibile al medesimo proprietario saranno ricompresi anche: il vano scala (con misurazione per ogni piano della superficie corrispondente alla proiezione orizzontale), l'eventuale vano ascensore, eventuali cavedi.

#### 2.4 Stato di possesso

All'atto del sopralluogo l'immobile concesso in comodato d'uso gratuito dalla --- risulta stabilmente occupato da nucleo familiare ---. Nessun titolo opponibile viene esibito a riguardo.

#### 2.5 Contratti in corso di validità

Nessuno.

#### 2.6 Difformità-sanabilità

La verifica dello stato dei luoghi in ordine alla conformità catastale ed urbanistica ha determinato le seguenti conclusioni:

- Non conforme alla planim. catastale del 2010; sanabile con aggiornamento della stessa.

**Costi della procedura: Diritti e/o sanzioni (€ 50,00) +. Onorario professionale € 350)**

- non conforme al titolo edilizio (DIA prot.n.3206 del 02.03.2010) per diversa distribuzione degli spazi interni; sanabile con SCIA ai sensi dell'art.36 del D.P.R. 380/01.

**Costi della procedura: Diritti e/o sanzioni + diritti di istruttoria (€ 600).**

**Onorario professionale € 1000**

**complessivamente in c.t. € 2.000.**

## 2.7 Agibilità

Il fabbricato dispone di una dichiarazione di agibilità n.57 del 03.11.2011.

## 2.8 Insoluti da gestione condominiale

A seguito di istanza rivolta all'amm.ne condom.le si è potuto accertare che il debito complessivo relativo ai 5 alloggi --- ammonta a circa 3.300€ che suddivisi sommariamente in misura equa gravano per circa 660€ per ciascun alloggio.

## 2.9 Iscrizioni e trascrizioni pregiudizievoli

Trascrizione nn. 28362/20138 del 12.11.2019 - verbale di pignoramento immobiliare favore Siena NPL 2018 srl contro --- in coerenza all'allegata certificazione notarile in data 30.12.2019 redatta dalla dott.ssa Giulia Messina Vitrano Notaio in Corleone (PA).

## 2.10 Caratteristiche e quotazioni immobiliari della zona

A seguito di indagini condotte fra studi notarili, agenzie immobiliari, tenuto conto altresì dei valori riportati nelle più diffuse banche dati delle quotazioni del mercato immobiliare, si è concluso che le compravendite di immobili e fabbricati nella zona, per immobili simili a quello in esame con caratteristiche di media qualità rilevano prezzi che si attestano intorno ai 1000-1100 €/mq di superficie commerciale.

## 2.11 Rapporto di valutazione

Considerate nello specifico le caratteristiche funzionali, la difficoltosa accessibilità veicolare al sito per via della angusta viabilità, le difficoltà di parcheggio nei paraggi dell'immobile e tenuto conto di ciascun fattore di valutazione, di una appetibilità contenuta del bene oggetto di stima e della finalità della presente perizia si perviene, con riferimento al corrente mese di novembre del 2023, compresa la riduzione del valore di mercato praticata per l'assenza della garanzia per vizi del bene venduto, ad un valore unitario di 800 €/mq.

superfici destinate ad uso abitazione: 181,28 mq

$$Vt = \text{mq } 181,28 * 800 \text{ €/mq} = \text{€ } 145.024$$

Nella fattispecie occorre detrarre le somme seguenti (vedi preced. p.to 2.6 e 2.8)

- € 2000 per spese di sanatoria edilizia;
- € 660 per insoluti condom.li;

Dunque

$$Vs = \text{€ } (145.024 - 2.660) = \text{in c.t. € } 142.300 \text{ (centoquarantaduemilatrecento)}$$

## 2.12 Descrizione sintetica

LOTTO 7								
<p><i>Unità immobiliare urbana ad uso residenziale sita in Crispiano, alla via Carso, 45 scala C; sita al primo terzo di un edificio condominiale con accesso sulla via suddetta. Si compone di soggiorno-cucina, ripostiglio, lavanderia, disimpegno, 2 bagni, 3 camere, 3 balconi.</i></p> <p><i>Superficie utile interna mq 138,79. Superfici accessorie mq 40,47.</i></p> <p><i>Affaccio su tre fronti esterni.</i></p>								
Comune	Foglio	P.IIa	Sub.	Cat.	Cl.	Vani	Sup. Cat.	Rend.
Crispiano	57	1067	65	A2	1	7,5	174	600,38
Valore di stima Vs = € 142.300 (centoquarantaduemilatrecento)								

## 2.13 Rilievi fotografici

ASTE  
GIUDIZIARIE®

Foto 1 - cucina-soggiorno

ASTE  
GIUDIZIARIE®

Foto 2 - soggiorno

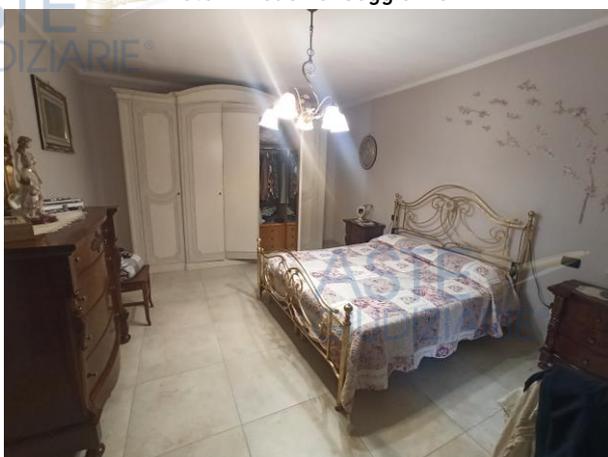
ASTE  
GIUDIZIARIE®

Foto 3 - letto 1

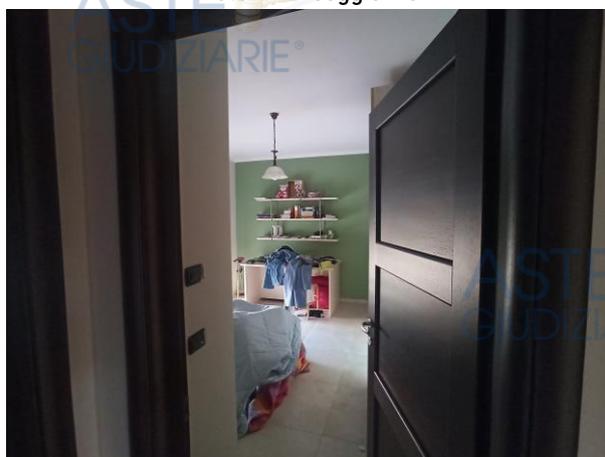
ASTE  
GIUDIZIARIE®

Foto 4 - letto 2

ASTE  
GIUDIZIARIE®

Foto 5 - bagno

ASTE  
GIUDIZIARIE®

Foto 6 - balcone

ASTE  
GIUDIZIARIE®

- 3 ALLEGATI :  
visura catastale storica con planimetria catastale;  
rilievo dell'unità immobiliare;

ASTE  
GIUDIZIARIE®ASTE  
GIUDIZIARIE®ASTE  
GIUDIZIARIE®

Catasto fabbricati  
**Visura storica per immobile**

Situazione degli atti informatizzati dall'impianto meccanografico al 05/02/2022



**Immobile di catasto fabbricati**



**Causali di aggiornamento ed annotazioni**

Informazioni riportate negli atti del catasto al 05/02/2022

**Dati identificativi:** Comune di **CRISPIANO (D171) (TA)**

Foglio **57** Particella **1067** Subalterno **65**

**Particelle corrispondenti al catasto terreni**

Comune di **CRISPIANO (D171) (TA)**

Foglio **57** Particella **1067**

**Classamento:**

Rendita: **Euro 600,38**

Categoria **A/2<sup>a</sup>**, Classe **1**, Consistenza **7,5 vani**

Foglio **57** Particella **1067** Subalterno **65**

**Indirizzo:** VIA CARSO n. SN Piano 3

**Dati di superficie:** Totale: **174 m<sup>2</sup>** Totale escluse aree scoperte <sup>b)</sup>: **164 m<sup>2</sup>**

**> Intestati catastali**

**> 1.**

Sede in **CRISPIANO (TA)**

Diritto di: Proprieta' per 1000/1000

**> Dati identificativi**

 dal **07/01/2010**

**Immobile attuale**

Comune di **CRISPIANO (D171) (TA)**

Foglio **57** Particella **1067** Subalterno **65**

COSTITUZIONE del 07/01/2010 Pratica n. TA0001363  
in atti dal 07/01/2010 COSTITUZIONE (n. 15.1/2010)

> **Indirizzo**

 dal **07/01/2010**

**Immobile attuale**

Comune di **CRISPIANO (D171) (TA)**

Foglio **57** Particella **1067** Subalterno **65**

VIA CARSO n. SN Piano 3

COSTITUZIONE del 07/01/2010 Pratica n. TA0001363  
in atti dal 07/01/2010 COSTITUZIONE (n. 15.1/2010)

> **Dati di classamento**

 dal **07/01/2010** al **27/12/2010**

**Immobile attuale**

Comune di **CRISPIANO (D171) (TA)**

Foglio **57** Particella **1067** Subalterno **65**

Rendita: **Euro 413,17**

Categoria **A/3<sup>o</sup>**, Classe **2**, Consistenza **8 vani**

COSTITUZIONE del 07/01/2010 Pratica n. TA0001363  
in atti dal 07/01/2010 COSTITUZIONE (n. 15.1/2010)

Annotazioni: classamento e rendita proposti (d.m. 701/94)

 dal **27/12/2010**

**Immobile attuale**

Comune di **CRISPIANO (D171) (TA)**

Foglio **57** Particella **1067** Subalterno **65**

Rendita: **Euro 600,38**

Categoria **A/2<sup>a</sup>**, Classe **1**, Consistenza **7,5 vani**

VARIAZIONE NEL CLASSAMENTO del 27/12/2010  
Pratica n. TA0229229 in atti dal 27/12/2010  
VARIAZIONE DI CLASSAMENTO (n. 18814.1/2010)  
Notifica effettuata con protocollo n. TA0015863/2011 del 26/01/2011

Annotazioni: classamento e rendita rettificati (d.m. 701/94)

> **Dati di superficie**

 dal **09/11/2015**

**Immobile attuale**

Comune di **CRISPIANO (D171) (TA)**

Foglio **57** Particella **1067** Subalterno **65**

Totale: **174 m<sup>2</sup>**

Totale escluse aree scoperte : **164 m<sup>2</sup>**

Superficie di Impianto pubblicata il 09/11/2015

Dati relativi alla planimetria : data di presentazione  
07/01/2010, prot. n. TA0001363

> **Storia degli intestati dell'immobile**

**Dati identificativi: Immobile attuale - Comune di CRISPIANO (D171)(TA) Foglio 57 Particella 1067 Sub. 65**

- 1. Sede in CRISPIANO (TA)
- 📅 dal 07/01/2010
- Diritto di: Proprieta' per 1000/1000 (deriva dall'atto 1)

1. COSTITUZIONE del 07/01/2010 Pratica n. TA0001363 in atti dal 07/01/2010 COSTITUZIONE (n. 15.1/2010)



Visura telematica

Tributi speciali: Euro 0,90



**Legenda**

- a) A/2: Abitazioni di tipo civile
- b) Escluse le "superfici di balconi, terrazzi e aree scoperte pertinenziali e accessorie, comunicanti o non comunicanti" - cfr. Provvedimento del Direttore dell'Agenzia delle Entrate 29 marzo 2013
- c) A/3: Abitazioni di tipo economico

**Agenzia del Territorio  
CATASTO FABBRICATI  
Ufficio Provinciale di  
Taranto**

Dichiarazione protocollo n. TA0001363 del 07/01/2010

Planimetria di u.i.u. in Comune di Crispiano

Via Carso

civ. SN

Identificativi Catastali:


Sezione:  
Foglio: 57  
Particella: 1067  
Subalterno: 65

Compilata da:  
Scialpi Paolo  
Iscritto all'albo:  
Ingegneri

Prov. Taranto

N. 494

Scheda n. 1      Scala 1:200

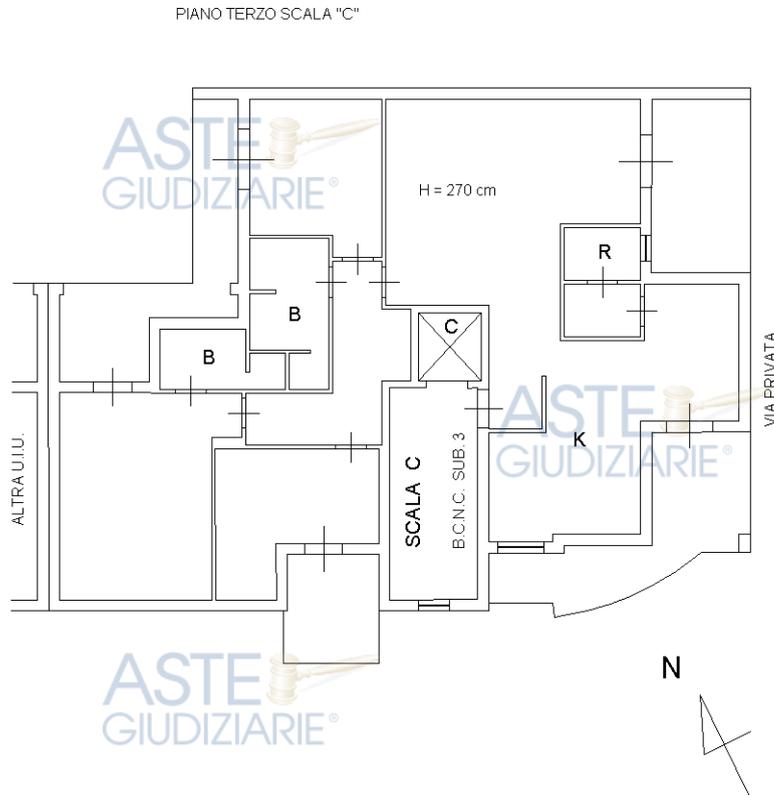

Catasto dei Fabbricati - Situazione al 05/02/2022 - Comune di CRISPANO(D171) - < Foglio 57 - Particella 1067 - Subalterno 65 >  
VIA CARSO n. SN Piano 3

Ultima planimetria in atti

LOTTO 7 (u.imm. 39)


Crispiano - Via Carso, sn

FG.57 P.LLA 1067; SUB. 65

ASTE  
GIUDIZIARIE®

ASTE  
GIUDIZIARIE®  
PIANO TERZO

H:2.70MT

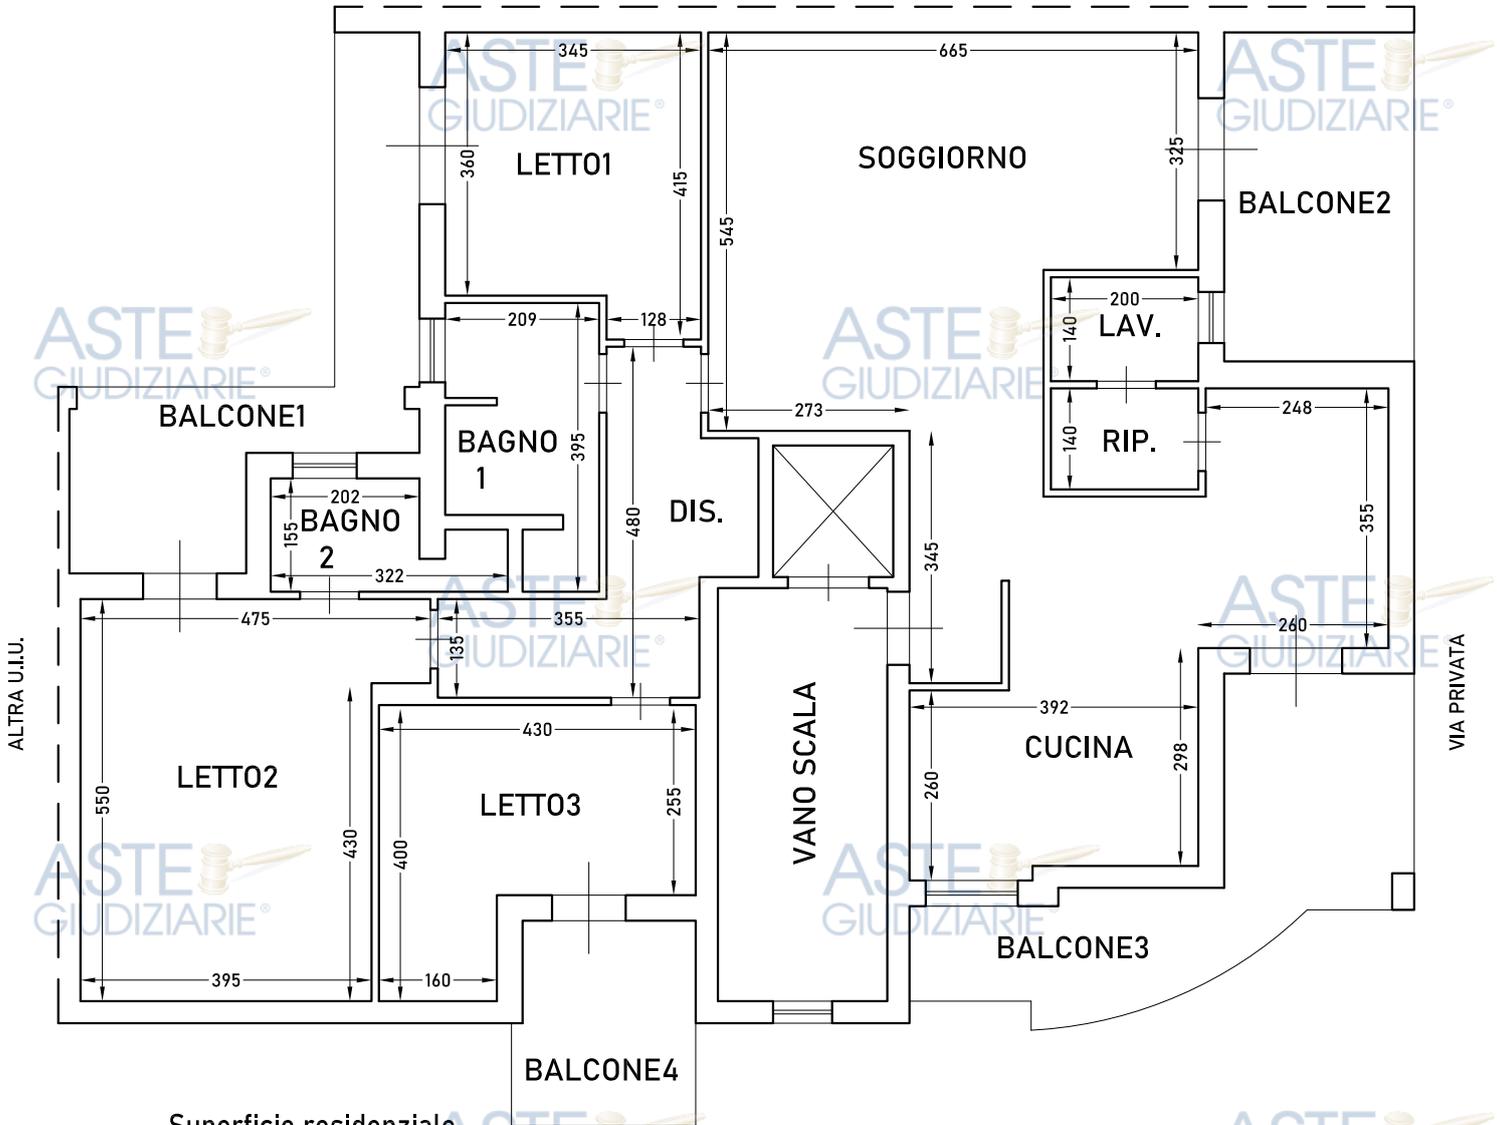

Superficie residenziale

AMBIENTE	Sup. utile (mq)
SOGGIORNO/CUCINA	62.13
RIPOSTIGLIO	2.76
LAVANDERIA	2.84
DISIMPEGNO	10.68
BAGNO1	6.97
BAGNO2	4.01
LETTO1	13.26
LETTO2	22.64
LETTO3	13.50
<b>Totale Superficie</b>	<b>138.77</b>

Superficie non residenziale

AMBIENTE	Sup. utile (mq)
BALCONE1	13.72
BALCONE2	11.61
BALCONE3	15.14
BALCONE4	6.79
<b>Totale Superficie</b>	<b>47.26</b>