
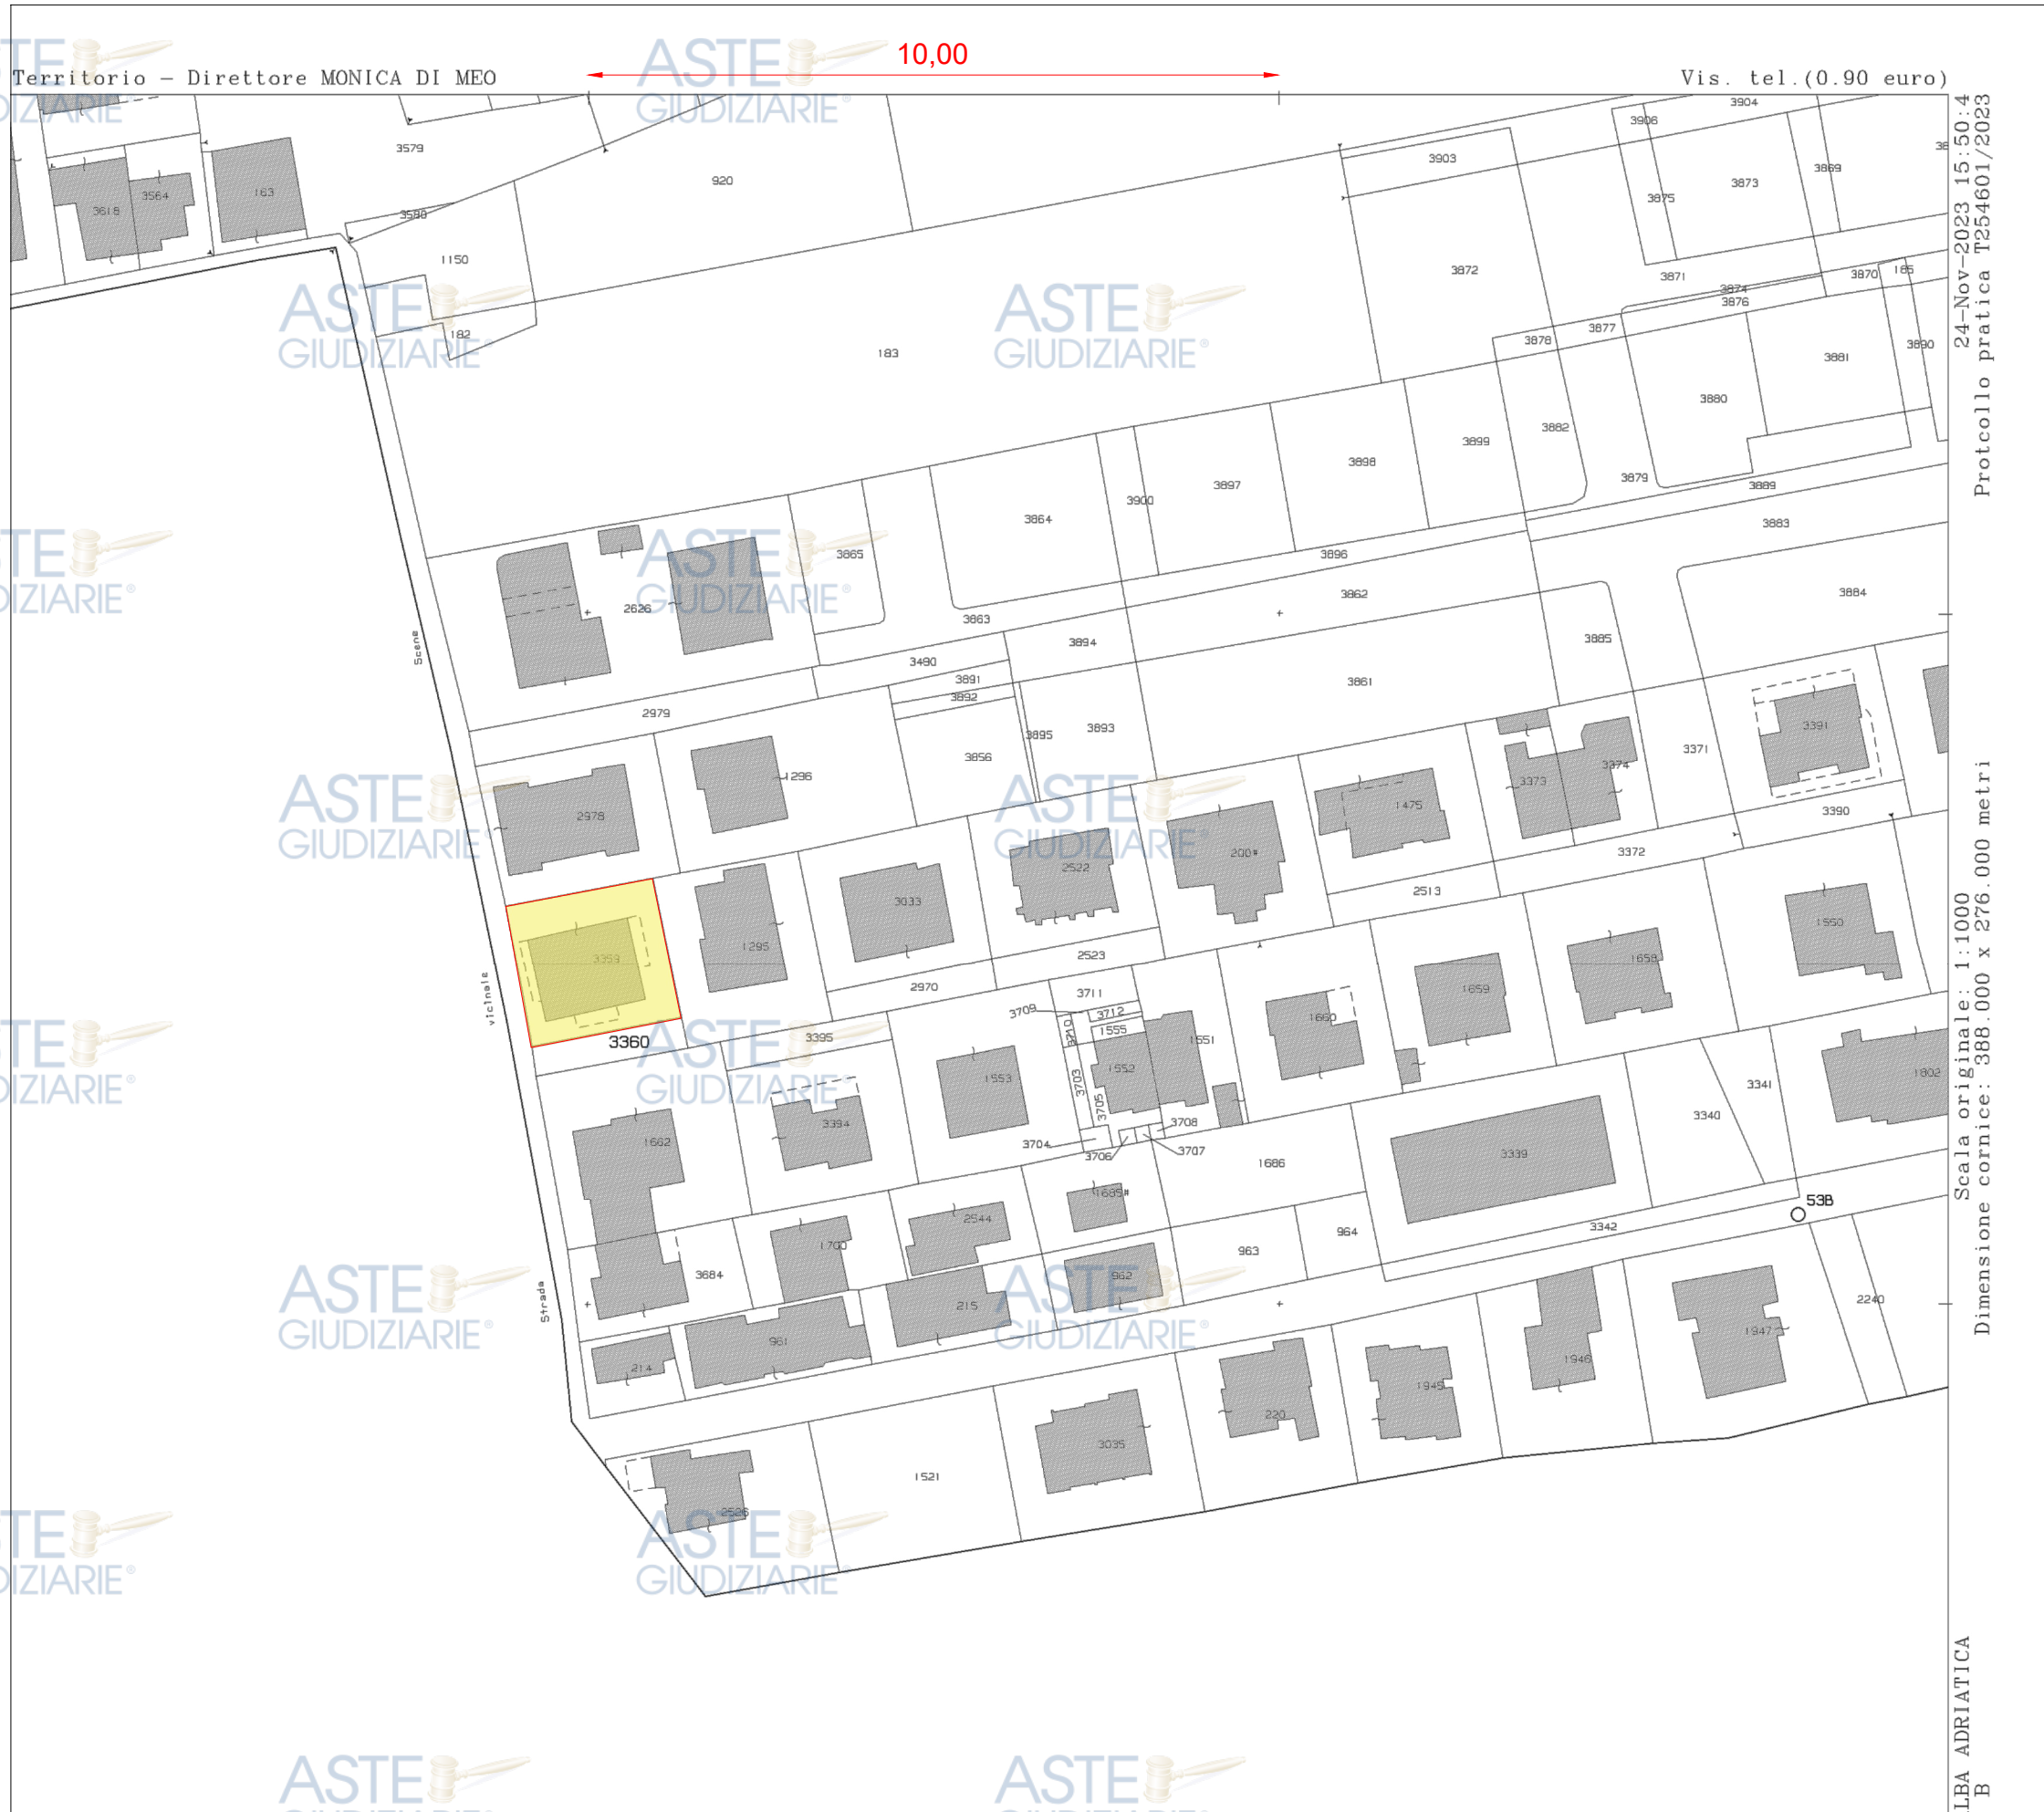



LOTTO 4
ESTRATTO DI MAPPA
CATASTALE
Alba Adriatica (TE)
Fig. 4 P.IIa 3359

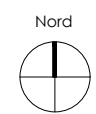


24-Nov-2023 15:50:4
 Protocollo pratica T254601/2023
 Scala originale: 1:1000
 Dimensione cornice: 388.000 x 276.000 metri


TRIBUNALE DI TERAMO	
FALLIMENTO n° 8/2018	
COMUNE di ALBA ADRIATICA (TE)	
Orientamento	Il Tecnico Incaricato (Ing. Claudio Reginelli)
 Nord	

LOTTO 4
ELABORATO PLANIMETRICO
Alba Adriatica (TE)
Fig. 4 P.IIa 3359 sub. 22


ELABORATO PLANIMETRICO	
Compilato da: Romolo Quirino Iscritto all'albo: Ingegneri Prov. Teramo N. 182	
Agenzia del Territorio CATASTO FABBRICATI Ufficio Provinciale di Teramo	
Comune di Alba Adriatica Sezione: Foglio: 4 Particella: 3359	Protocollo n. 000102509 del 22/07/2003 Tipo Mappale n. 79776 del 05/06/2003
Dimostrazione grafica dei subalterni Scala 1 : 500	

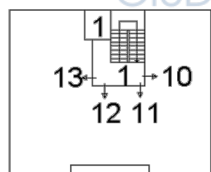


PIANO TERZO

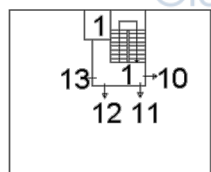


PIANO QUARTO -SOFFITTE-

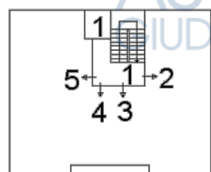


PIANO PRIMO

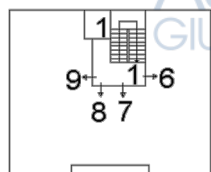

PIANO SECONDO

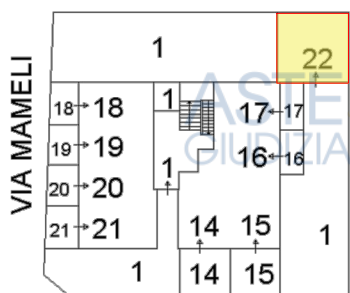

PIANO TERRA CON CORTE

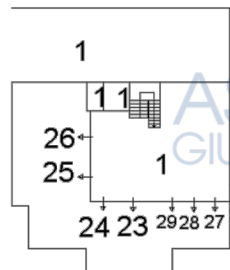

PIANO INTERRATO




TRIBUNALE DI TERAMO


FALLIMENTO n° 8/2018

COMUNE di ALBA ADRIATICA (TE)

Orientamento

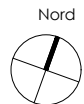

Il Tecnico Incaricato
 (Ing. Claudio Reginelli)

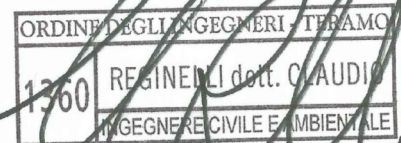

Dichiarazione protocollo n. 000102509 del 22/07/2003

Planimetria di u.i.u. in Comune di Alba Adriatica

VIA LEOPARDI

civ.

Identificativi Catastali:

Sezione:

Foglio: 4

Particella: 3359

Subalterno: 22

Compilata da:
ROMOLO QUIRINO

Iscritto all'albo:
Ingegneri

Prov. Teramo

N. 182

**Agenzia del Territorio
CATASTO FABBRICATI
Ufficio Provinciale di
Teramo**

Scheda n. 1

Scala 1:200


ASTE GIUDIZIARIE®

ASTE GIUDIZIARIE®

ASTE GIUDIZIARIE®

ASTE GIUDIZIARIE®

PIANO TERRA

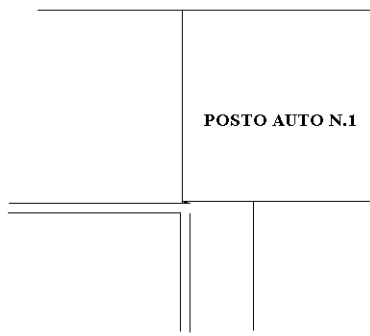

ASTE GIUDIZIARIE®

ASTE GIUDIZIARIE®

ASTE GIUDIZIARIE®

ASTE GIUDIZIARIE®

ASTE GIUDIZIARIE®

ASTE GIUDIZIARIE®

ASTE GIUDIZIARIE®

ASTE GIUDIZIARIE®

ASTE GIUDIZIARIE®

ASTE GIUDIZIARIE®

Ultima planimetria in atti

Catasto dei Fabbricati - Situazione al 28/11/2023 - Comune di ALBA ADRIATICA(A125) - < Foglio 4 - Particella 3359 - Subalterno 22 >
VIA LEOPARDI n. 1-3 Piano T