

LOTTO 14


ESTRATTO DI

MAPPA CATASTALE

Comune di Ripatransone (AP)

Fg. 35 P.lle 291-149-150-

225-293-96

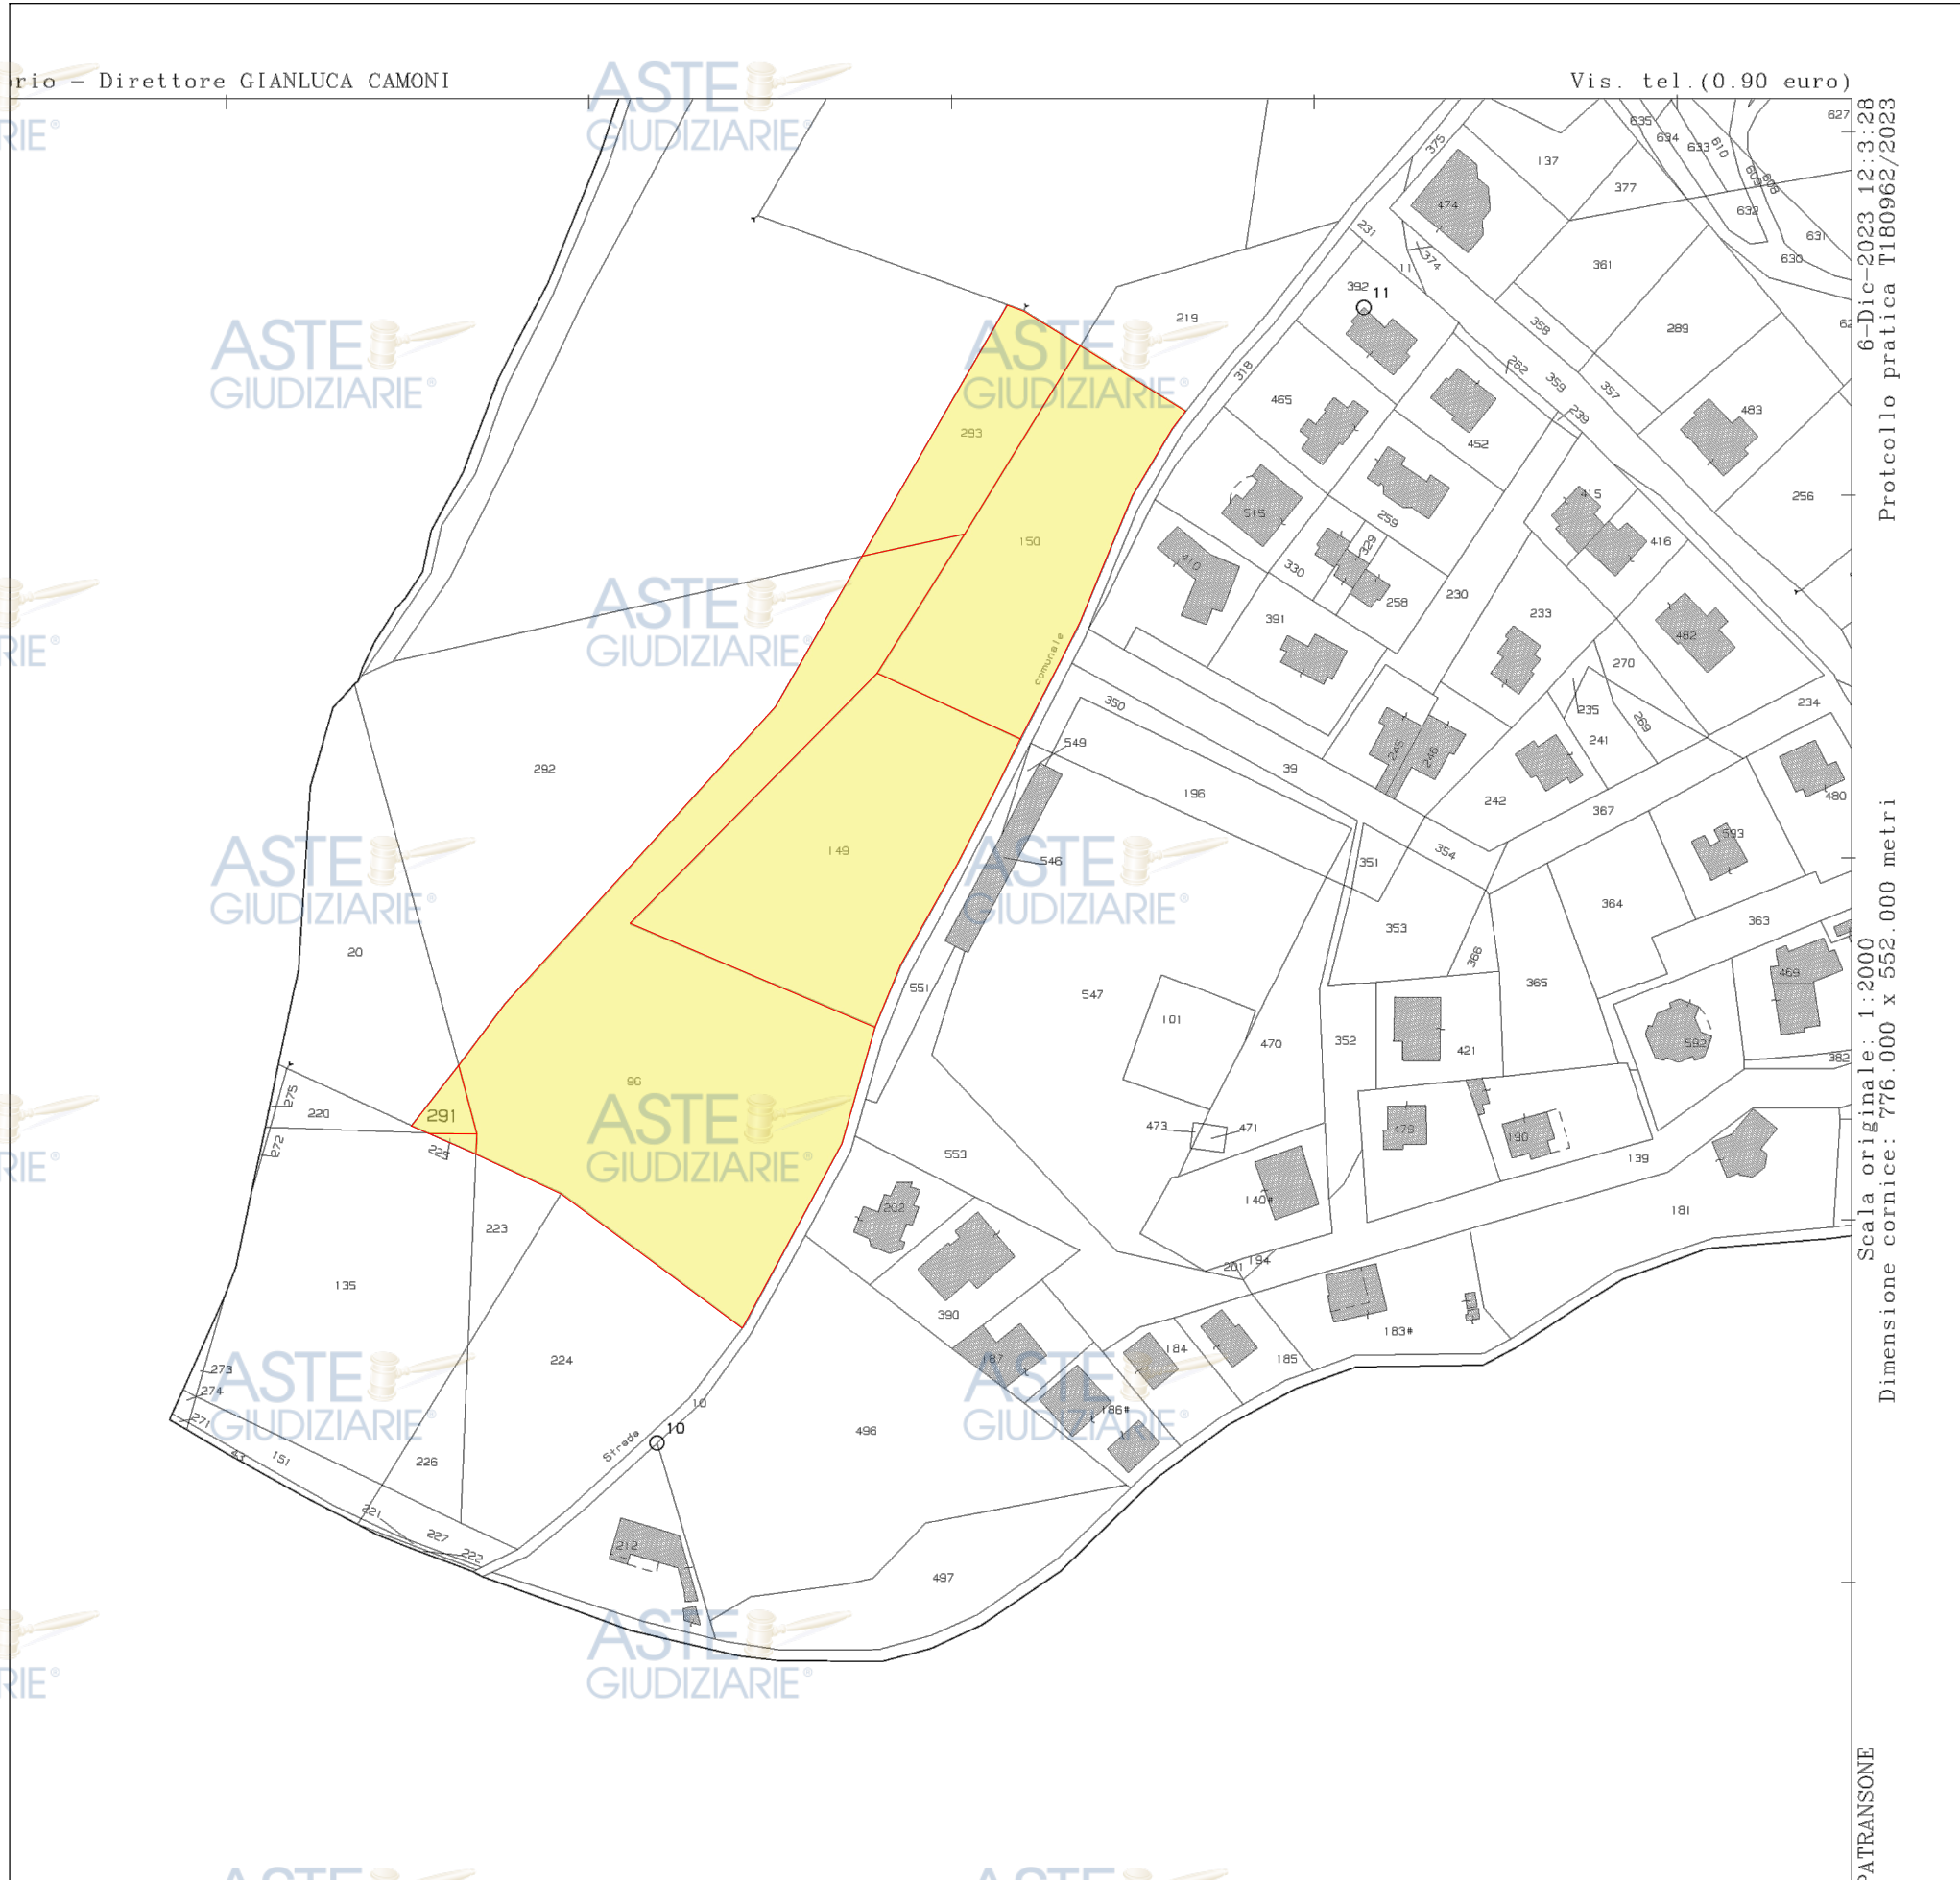

5,00



TRIBUNALE DI TERAMO

FALLIMENTO n° 08/2018


COMUNE di RIPATRANSONE (AP)

Orientamento

Il Coadiutore Tecnico
(Ing. Claudio Reginelli)

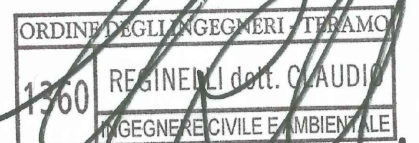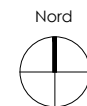

LOTTO 14
SOVRAPPOSIZIONE VISTA
SATELLITARE ED ESTRATTO DI
MAPPA CATASTALE
Comune di Ripatransone (AP)

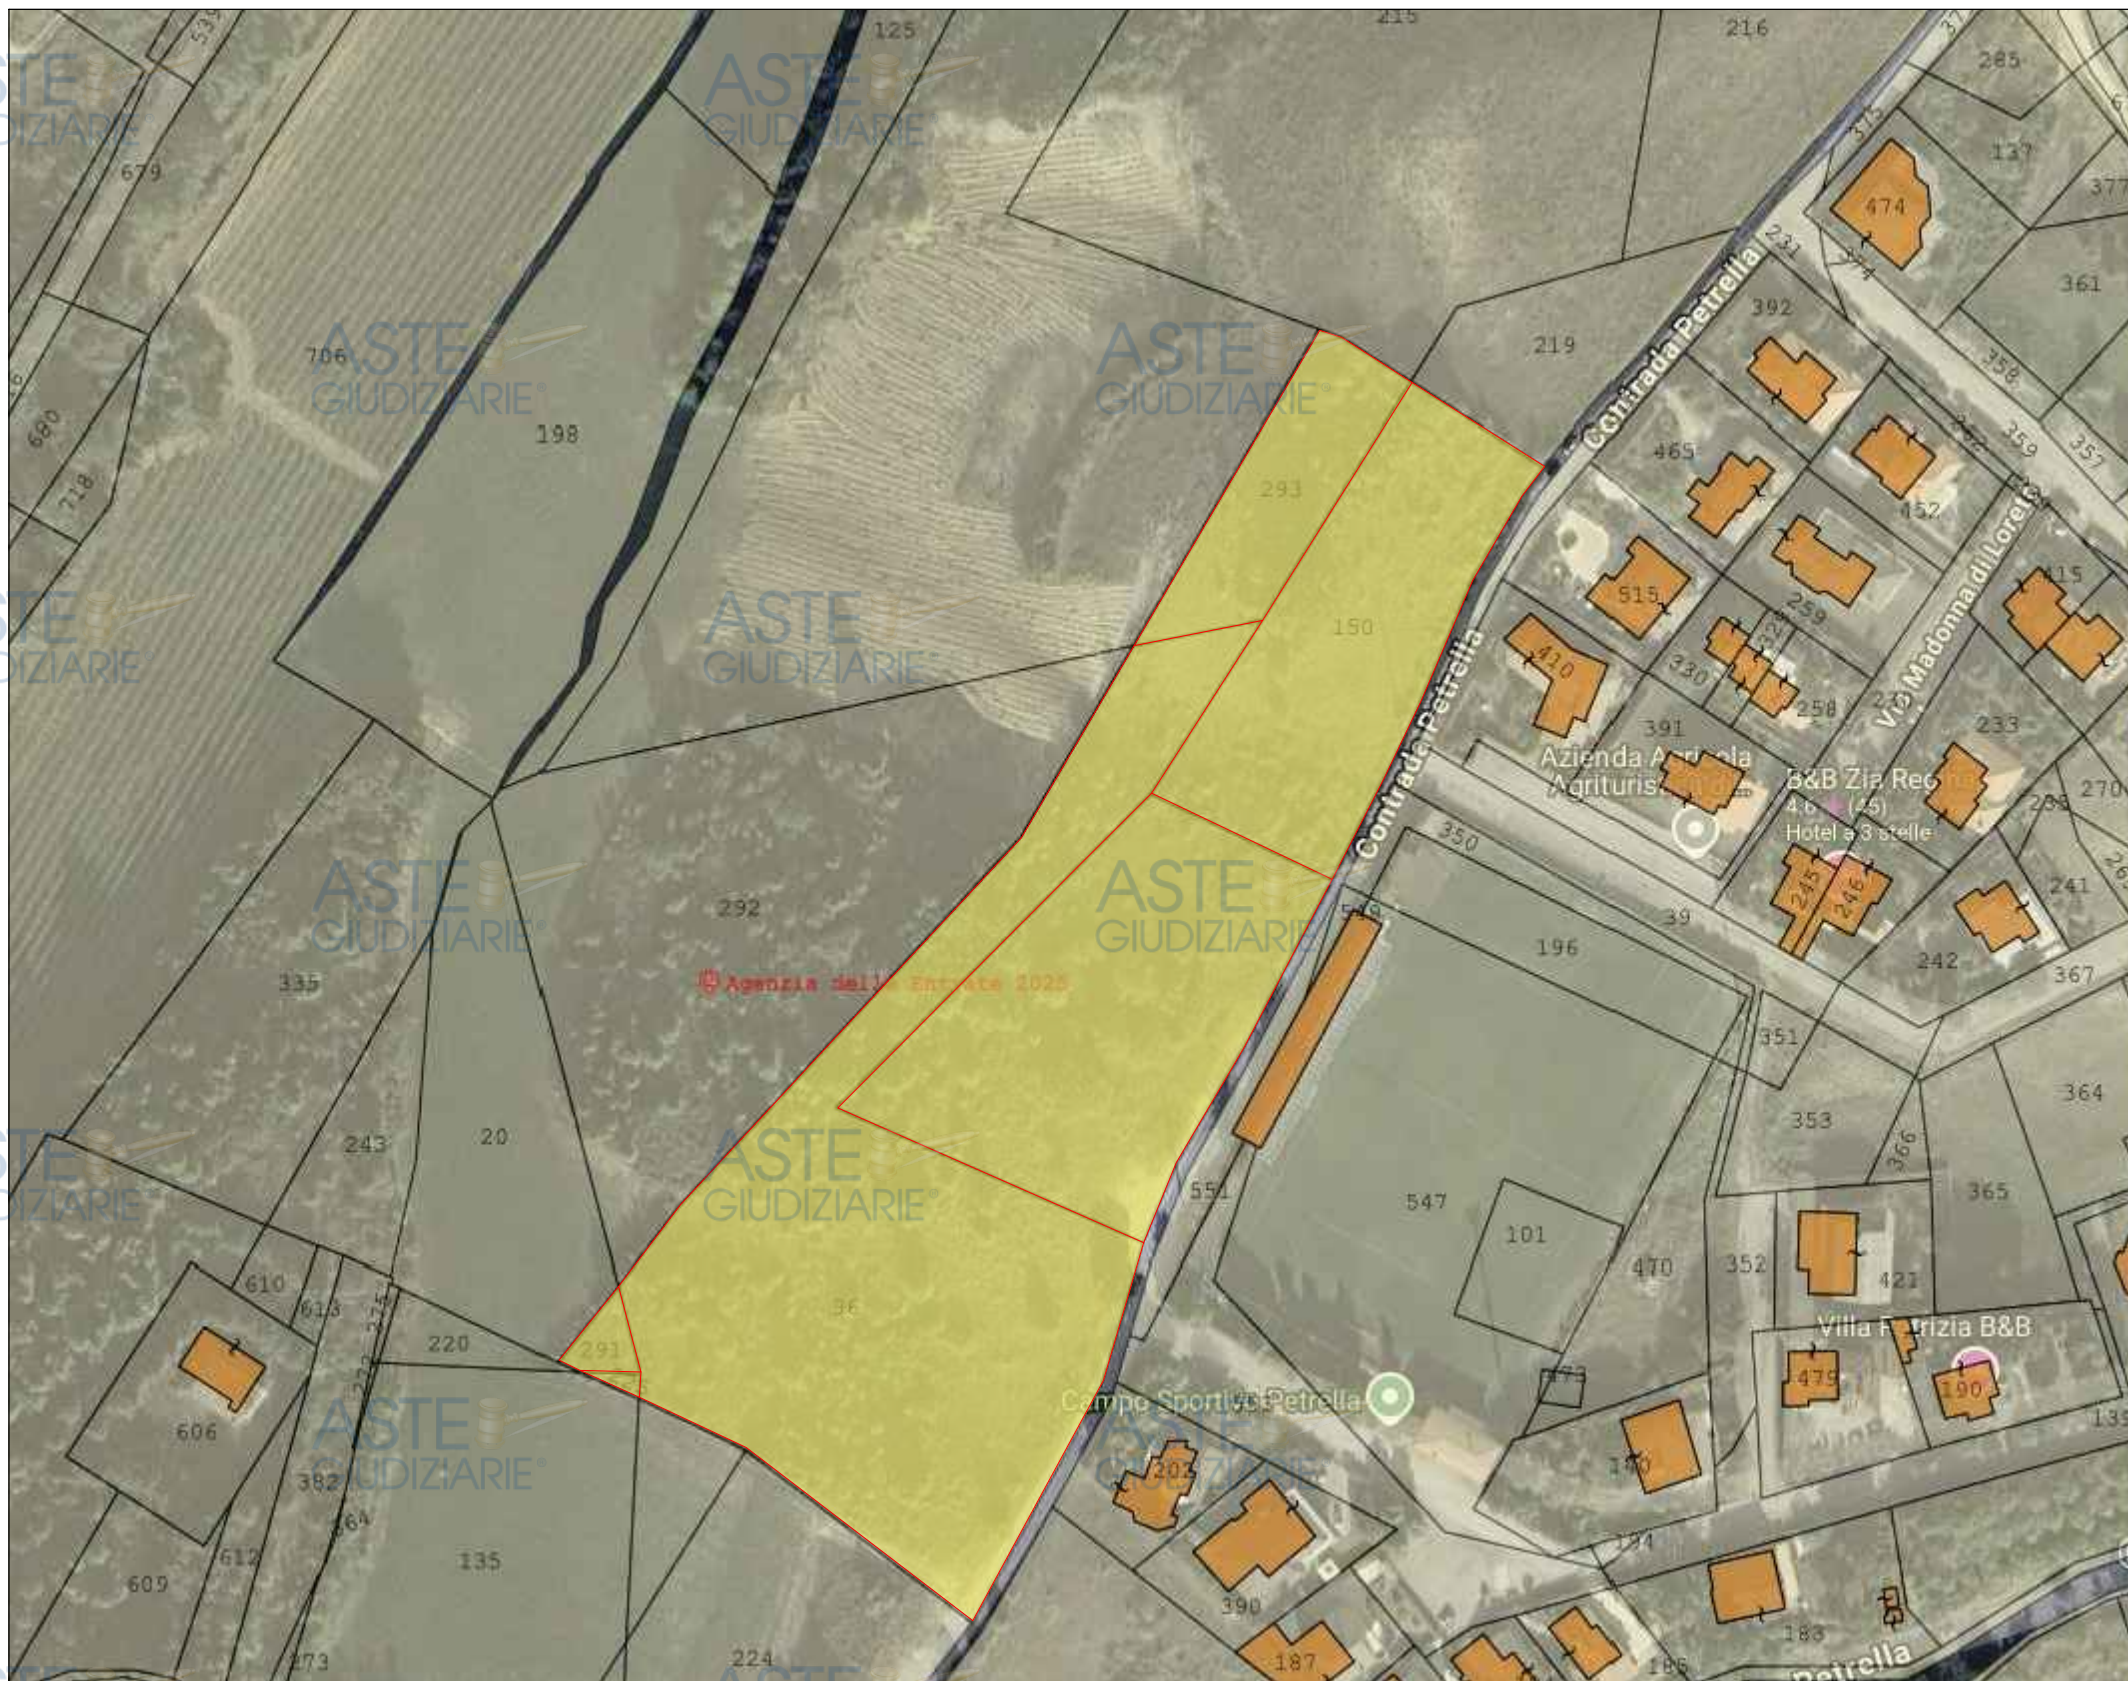

TRIBUNALE DI TERAMO

FALLIMENTO n° 08/2018


COMUNE di RIPATRANSONE (AP)

Orientamento

Il Coadiutore Tecnico
 (Ing. Claudio Reginelli)



ORDINE DEGLI INGEGNERI - TERAMO
 1360 REGINELLI dott. CLAUDIO
 INGEGNERE CIVILE E AMBIENTALE

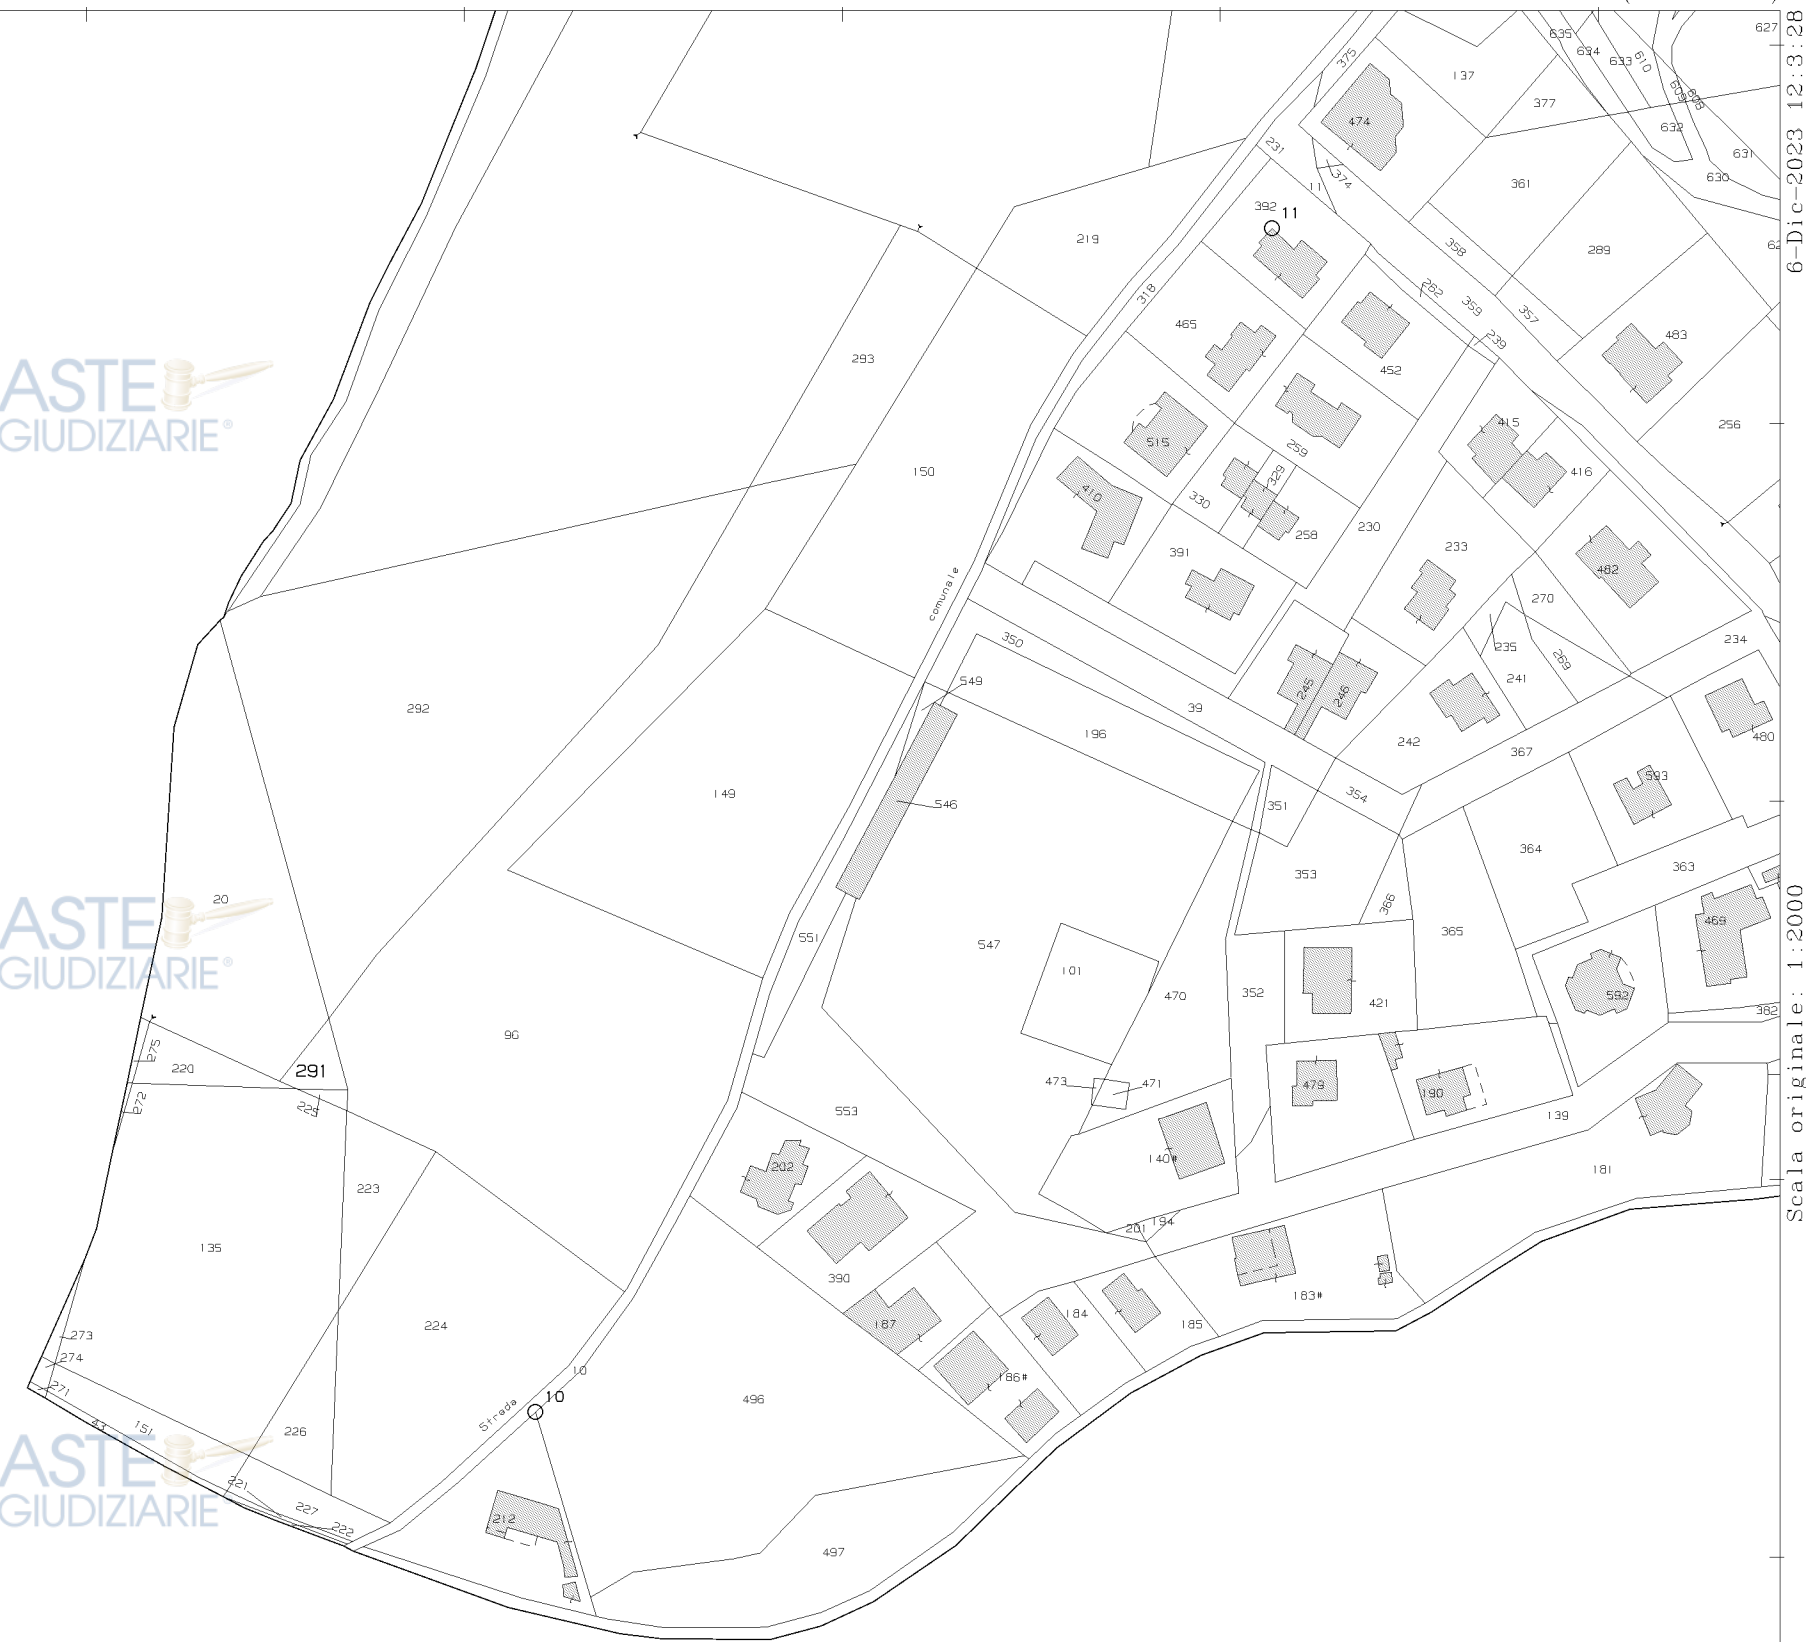

6-Dic-2023 12:3:28
 Protocollo pratica T180962/2023
 Scala originale: 1:2000
 Dimensione cornice: 776.000 x 552.000 metri
 Comune: (AP) RIPATRANSONE
 Foglio: 35
 1 Particella: 291