

lotto 9  
Contrada Tribunella Via Roma Cerda



foto n. 1 vista completa dell'edificio

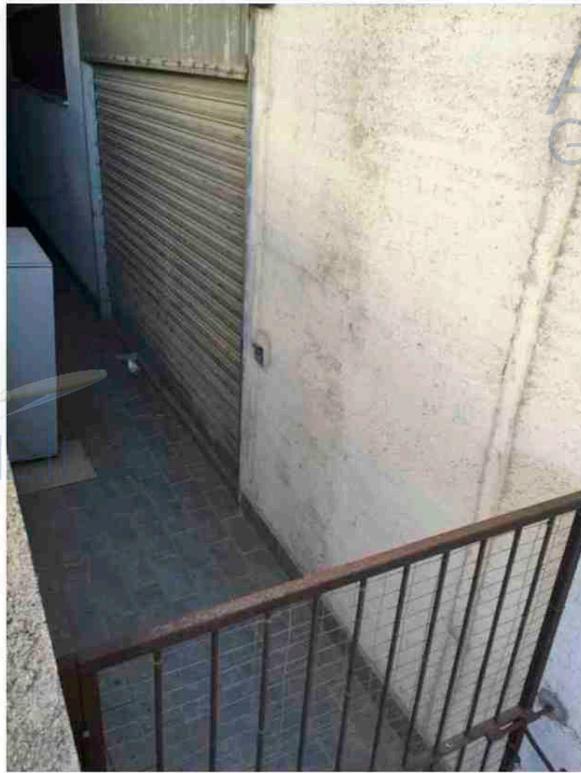


foto n.2 vista laterale con ingresso al magazzino


ASTE  
GIUDIZIARIE.it



lotto 9  
Contrada Tribunella Via Roma Cerda



fot n. 3\4 ingresso al magazzino

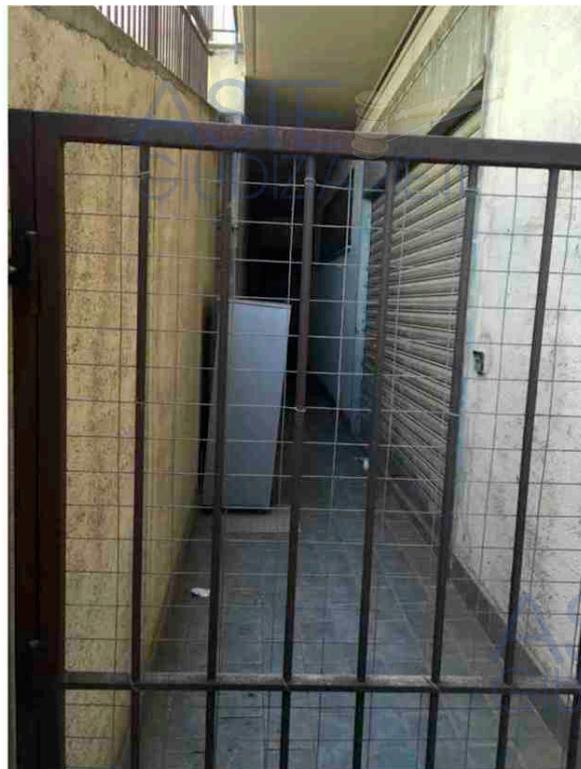

ASTE  
GIUDIZIARIE.it

ASTE  
GIUDIZIARIE.it

ASTE  
GIUDIZIARIE.it



lotto 9  
Contrada Tribunella Via Roma Cerda



foto n.5\6 contenuto del magazzino



ASTE  
GIUDIZIARIE.it



Agenzia del Territorio  
**CATASTO FABBRICATI**  
Ufficio Provinciale di  
Palermo

Dichiarazione protocollo n. \_\_\_\_\_ del \_\_\_\_\_

Planimetria di u.i.u. in Comune di Cerda

Contrada Tribunella

civ. SNC

Identificativi Catastali:

Sezione:

Foglio: 9

Particella: 826

Subalterno: 8

Compilata da:

Aguglia Giovanni

Iscritto all'albo:

Ingegneri

Prov. Palermo

N. 2745

Scheda n. 1

Scala 1:200

ASTE  
GIUDIZIARIE.it

PIANO TERRA

H= 280 CM.

CONTRADA TRIBUNELLA

ASTE  
GIUDIZIARIE.it

ASTE  
GIUDIZIARIE.it

ASTE  
GIUDIZIARIE.it



Agenzia del Territorio  
**CATASTO FABBRICATI**  
Ufficio Provinciale di  
Palermo

Dichiarazione protocollo n. \_\_\_\_\_ del \_\_\_\_\_  
Planimetria di u.i.u. in Comune di Cerda  
Contrada Tribunella

civ. SNC

Identificativi Catastali:

Sezione:  
Foglio: 9  
Particella: 826  
Subalterno: 10

Compilata da:  
Aguglia Giovanni

Iscritto all'albo:  
Ingegneri

Prov. Palermo

N. 2745

Scheda n. 1

Scala 1:200

**ASTE** PIANO PRIMO H=280 CM.  
GIUDIZIARIE.it

CONTRADA TRIBUNELLA

**ASTE**  
GIUDIZIARIE.it

**ASTE**  
GIUDIZIARIE.it

**ASTE**  
GIUDIZIARIE.it



Agenzia del Territorio  
CATASTO FABBRICATI  
Ufficio Provinciale di  
Palermo

Dichiarazione protocollo n. \_\_\_\_\_ del \_\_\_\_\_  
Planimetria di u.i.u. in Comune di Cerda  
Contrada Tribunella civ. SNC

Identificativi Catastali:  
Sezione:  
Foglio: 9  
Particella: 826  
Subalterno: 18

Compilata da:  
Aguglia Giovanni  
Iscritto all'albo:  
Ingegneri  
Prov. Palermo N. 2745

Scheda n. 1 Scala 1:200

ASTE GIUDIZIARIE.it  
PIANO TERZO  
H=300 CM.

CONTRADA TRIBUNELLA



ASTE GIUDIZIARIE.it



ASTE GIUDIZIARIE.it

ASTE GIUDIZIARIE.it



Agenzia del Territorio  
CATASTO FABBRICATI  
Ufficio Provinciale di  
Palermo

Dichiarazione protocolla n. \_\_\_\_\_ del \_\_\_\_\_  
Planimetria di u.i.u. in Comune di Cerda  
Contrada Tribunella

civ. SNC

Identificativi Catastali:  
Sezione:  
Foglio: 9  
Particella: 826  
Subalterno: 7

Compilata da:  
Aguglia Giovanni  
Iscritto all'albo:  
Ingegneri  
Prov. Palermo N. 2745

Scheda n. 1 Scala 1:200

ASTE  
GIUDIZIARIE.it

PIANO TERRA  
H=310 CM.

CONTRADA TRIBUNELLA



ASTE  
GIUDIZIARIE.it

ASTE  
GIUDIZIARIE.it



ELABORATO PLANIMETRICO

Co. pilato da:  
Aguglia Giovanni  
Iscritto all'albo:  
Ingegneri  
Prov. Palermo N. 2745


Agenzia del Territorio  
CATASTO FABBRICATI  
Ufficio Provinciale di  
Palermo

Comune di Cerda  
Sezione: Foglio: 9 Particella: 826


Protocollo n. del  
Tipo Mappale n. del  
scala 1 : 500

Dimostrazione grafica dei subalterni



CONTRADA TRIBUNELLA  
PIANO TERRA (TRATTASI DI PIANO S2 RISPETTO VIA ROMA)

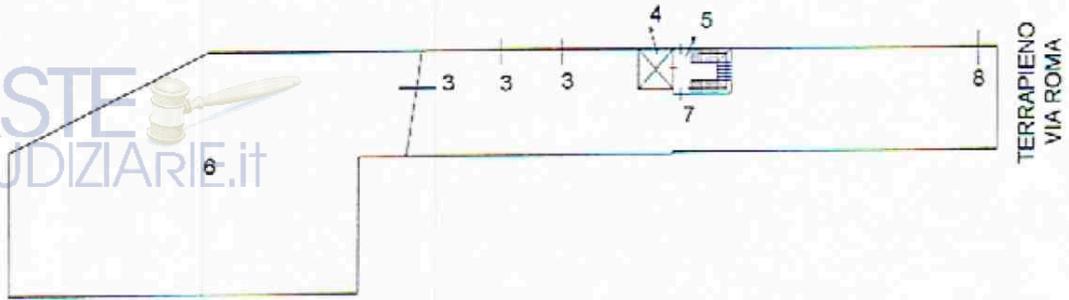


PIANO PRIMO (TRATTASI DI PIANO S1 RISPETTO VIA ROMA)

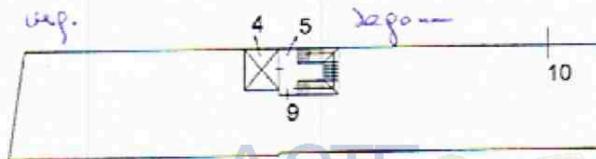

PIANO SECONDO (PIANO TERRA DA VIA ROMA) PIANO TERZO

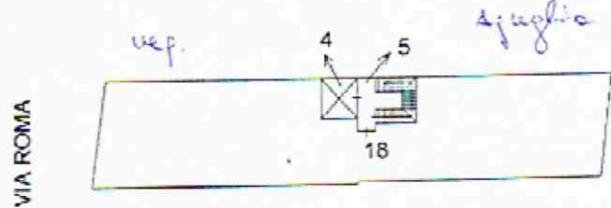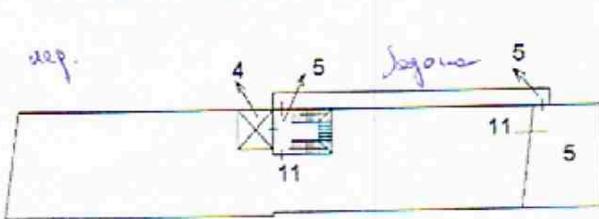

PIANO QUARTO

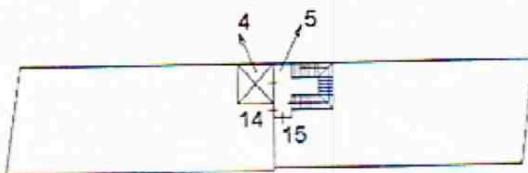

PIANO QUINTO



ASTE GIUDIZIARIE.it

