



ESECUZIONE IMMOBILIARE: N° 174/2020 R.G.

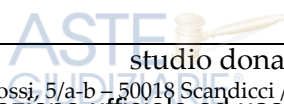


ALLEGATO




PIANTA PIANO PRIMO

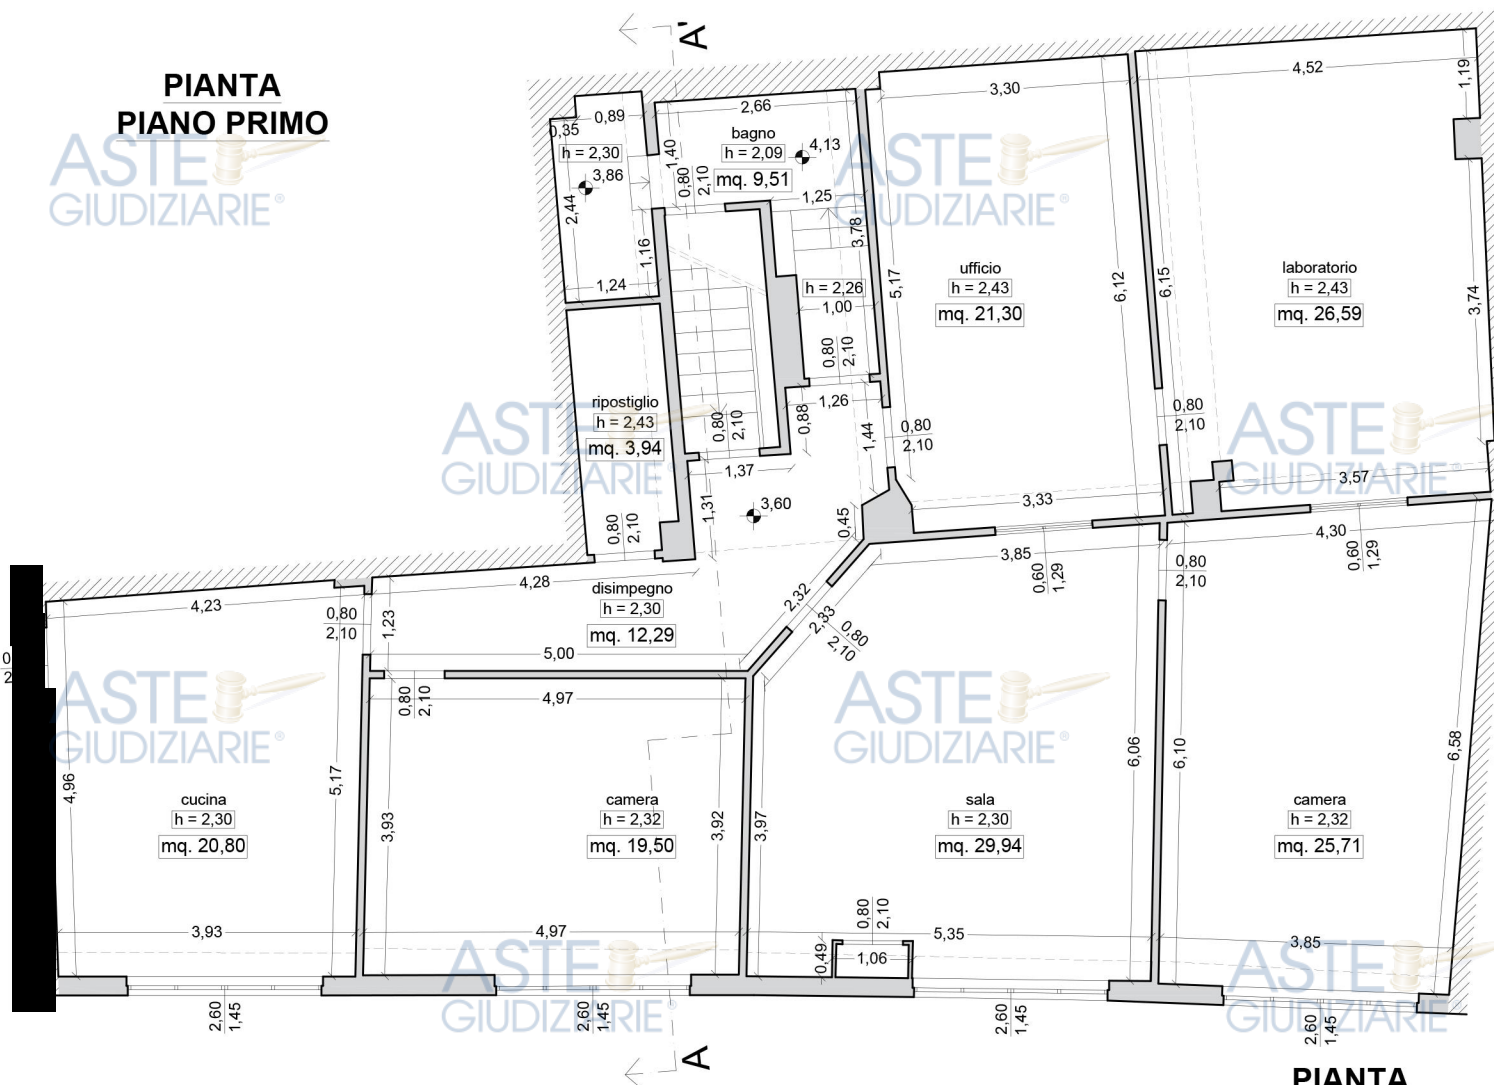

PIANTA PIANO TERRA

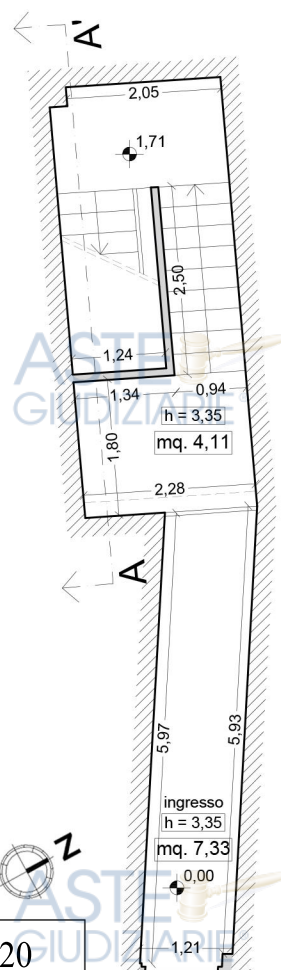

SEZIONE A - A'

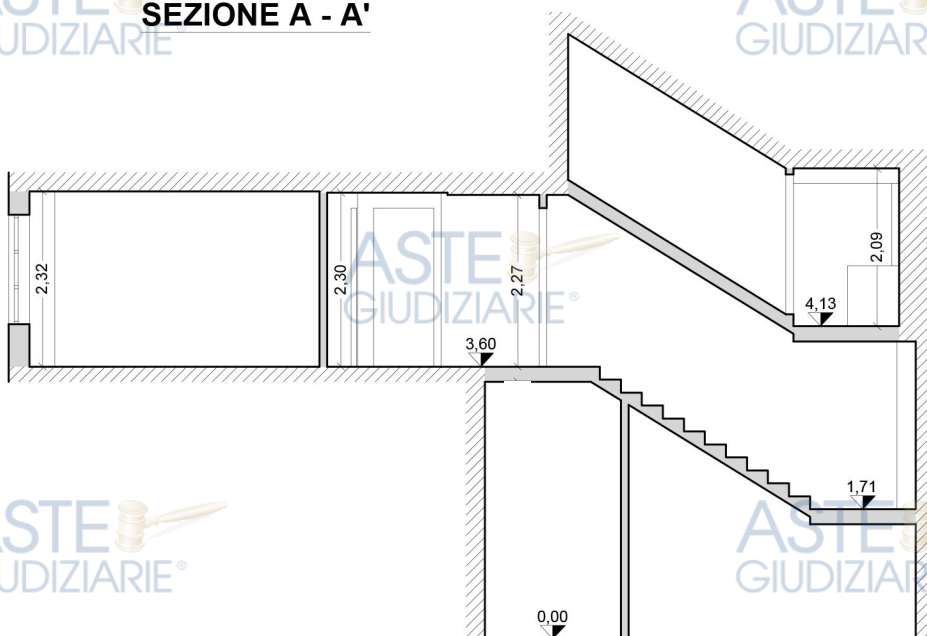

studio donato sabia architetto

via dei rossi, 5/a-b - 50018 Scandicci / FIRENZE - e-mail: info@architettosabia.it

Proc. esec. 174/2020

ripubblicazione o riproduzione a scopo commerciale - Aut. Min. Giustizia PDG 21/07/2009