

del 18.01.2023

DITTA N. 12

TERNA - RETE ELETTRICA NAZIONALE S.p.A.

VIALE EGIDIO GALBANI, 70 - 00156 ROMA

Oggetto: Raccordi in cavo interrato dall'elettrodotto 132 kV "Calenzano - Sodo" per la connessione della C.P. "Università" ed opere connesse, nel Comune di Sesto Fiorentino (FI).

Decreto di asservimento ai sensi degli artt. 22 e 23, DPR 8 giugno 2001, n. 327, come modificato dal D.lgs. 27 dicembre 2002, n. 302 e dal D. Lgs. 27 dicembre 2004, n. 330, dei fondi siti in Comune di Sesto Fiorentino, in Provincia di Firenze.

TERNA - Rete Elettrica Nazionale - S.p.A, con sede legale in Viale Egidio Galbani, 70, Roma (C.F. 05779661007)

PREMESSO

- che TERNA - Rete Elettrica Nazionale S.p.A. è concessionaria dello Stato per la trasmissione ed il dispacciamento dell'energia elettrica e per lo sviluppo della Rete Elettrica Nazionale, giusta concessione emanata in data 20.4.2005 e divenuta efficace in data 1.11.2005, sulla base di quanto disposto dal D.P.C.M. 11.5.2004, aggiornata con decreto del 15 dicembre 2010 emesso dal Ministero dello Sviluppo Economico;
- che TERNA - Rete Elettrica Nazionale S.p.A. è rappresentata da Terna Rete Italia S.p.A., giusta procura, aggiornata ad oggi, Rep. n. 46497, Raccolta 26980 del 20.09.2021, registrata a Roma il 01.10.2021 al numero 23103 serie 1T per Notaio Marco De Luca in Roma;
- che con il decreto n. 239/EL-374/263/2018 del 14 febbraio 2018 è stato autorizzato dal Ministero dello Sviluppo Economico, di concerto con Ministero dell'Ambiente e della Tutela del Territorio e del Mare, a favore

Copia conforme all' originale ai sensi del DPR 445/2000
composta di n. 16 pagine

Il Dirigente delegato da Terna - Rete Elettrica Nazionale S.p.A.

(Giacomo Donnini)

Roma, 18.01.2023

di TERNA – Rete Elettrica Nazionale S.p.A., il progetto definitivo per la realizzazione e l'esercizio dei "Raccordi in cavo interrato dall'elettrodotto 132 kV "Calenzano - Sodo" per la connessione della C.P. "Università" ed opere connesse", nel Comune di Sesto Fiorentino (FI), con dichiarazione di pubblica utilità, urgenza, indifferibilità ed inamovibilità dell'opera;

- che la stessa è compresa fra quelle previste nel vigente "Piano di Sviluppo della Rete elettrica di Trasmissione Nazionale";

- che il suddetto decreto n. 239/EL-374/263/2018 del 14 febbraio 2018 è stato pubblicato sul Bollettino Ufficiale della Regione Toscana n. 10 del 07.03.2018;

- che nello specifico il progetto prevede, secondo il tracciato individuato nella planimetria catastale n. DU23440C1BDX29308-rev.0 del 17.05.2016, allegata al suddetto decreto di autorizzazione n. 239/EL-374/263/2018 del 14 febbraio 2018, la realizzazione di:

- due tratti di cavi interrati a 132 kV, a formare l'allacciamento in "entra - esci" alla nuova C.P. "Università" dalla linea "Calenzano – Sodo", per una lunghezza complessiva di 3,05 km circa, in sostituzione dell'attuale tratto di linea aerea sull'elettrodotto a 132 kV "Calenzano – Sodo" tra il sostegno n. 4 e il sostegno n. 13;

- la demolizione di 2,4 km circa di linea aerea del predetto elettrodotto, per un totale di n. 10 sostegni;

che con istanza prot. n. TRISPANE/P20170001409 del 23 marzo 2017, indirizzata al Ministero dello Sviluppo Economico ed al Ministero dell'Ambiente e della Tutela del Territorio e del Mare, corredata da

- documentazione tecnica, la Società Terna Rete Italia S.p.A. ha chiesto il rilascio in favore di TERNA S.p.A. dell'autorizzazione alla costruzione e all'esercizio dell'opera in oggetto;
- che con nota prot. n. 0009165 del 12 aprile 2017 il Ministero dello sviluppo economico, a seguito dell'esito positivo della verifica della presenza dei requisiti tecnici ed amministrativi minimi necessari per l'ammissibilità dell'istanza, ha comunicato il formale avvio del procedimento autorizzativo dell'opera nonché indetto, ai sensi dell'art. 14-bis della legge n. 241/1990, la Conferenza di Servizi decisoria semplificata in modalità asincrona;
 - che Terna Rete Italia S.p.A., ai sensi della legge n. 241/90 e successive modifiche e dell'art. 52ter DPR n. 327/2001 e successive modifiche ha pubblicato all'Albo Pretorio del Comune di Sesto Fiorentino, dal 03.05.2017 al 02.06.2017, l'Avviso dell'avvio del procedimento autorizzativo; inoltre, fra il 12.05.2017 ed il 18.05.2017, ha comunicato l'avvio del suddetto iter agli intestatari delle particelle catastali anche mediante l'invio di raccomandate A.R. ed in data 03.05.2017 ha pubblicato l'Avviso dell'avvio del procedimento sul sito informatico della Regione Toscana oltre che sui quotidiani il "Quotidiano Nazionale" e "La Repubblica";
 - che a seguito delle suddette pubblicazioni, ai sensi dell'art. 11 DPR 327/2001, non sono pervenute osservazioni da parte dei proprietari delle aree interessate dalla realizzazione dell'opera;
 - che la realizzazione della suddetta opera scaturisce da una richiesta avanzata a TERNA dal Comune di Sesto Fiorentino a seguito della

Convenzione stipulata in data 10 novembre 2011, al fine di connettere la nuova Cabina Primaria "Università" di e-distribuzione S.p.A. alla Rete di Trasmissione Nazionale;

- che l'opera non rientra nelle categorie da sottoporre a Valutazione di Impatto Ambientale né a verifica di assoggettabilità;
- che le aree interessate dall'intervento ricadono nella quasi totalità in ambito di tutela sotto il profilo paesaggistico, ai sensi del decreto legislativo 22 gennaio 2004, n. 42 recante Codice dei Beni Culturali e del Paesaggio;
- che con nota prot. n. 1976 del 24 gennaio 2018 la Soprintendenza Archeologia, Belle Arti e Paesaggio per la città metropolitana di Firenze e le Province di Pistoia e Prato ha espresso il parere favorevole con prescrizioni sotto il profilo della compatibilità paesaggistica;
- che con nota prot. n. 0017991 del 24 luglio 2017 il Ministero dello Sviluppo Economico ha determinato la conclusione positiva della Conferenza di servizi sopra citata;
- che nell'ambito del suddetto procedimento autorizzativo sono stati acquisiti i pareri, gli assensi e i nulla osta degli Enti e delle Amministrazioni competenti, ai sensi della vigente normativa, alcuni con prescrizioni;
- che con Delibera n. 968 del 13 settembre 2017 la Giunta Regionale della Toscana ha adottato l'intesa di cui all'articolo 1-sexies del decreto-legge n. 239/03;
- che con il decreto n. 239/EL-374/263/2018 del 14 febbraio 2018, emesso dal Ministero dello Sviluppo Economico, di concerto con il

Ministero dell'Ambiente e della Tutela del Territorio e del Mare, è stato imposto il vincolo preordinato all'esproprio sui beni interessati dall'opera in oggetto, indicati negli allegati al progetto approvato che formano parte integrante e sostanziale del suddetto decreto;

- che con il medesimo decreto n. 239/EL-374/263/2018 del 14 febbraio 2018, all'art. 6, il Ministero dello Sviluppo Economico, di concerto con il Ministero dell'Ambiente e della Tutela del Territorio e del Mare, ai sensi dell'articolo 6, comma 8, DPR 327/2001 e successive modifiche, ha delegato (con facoltà di subdelega) la società TERNA S.p.A., in persona del suo legale rappresentante *pro tempore*, ad esercitare tutti i poteri espropriativi previsti dal DPR 327/2001 e dal D.Lgs. 330/2004, anche avvalendosi di società controllata, e ad emettere e sottoscrivere tutti i relativi atti e provvedimenti ivi inclusi, a titolo esemplificativo e non esaustivo, i decreti di asservimento coattivo, di espropriazione e retrocessione, i decreti di occupazione ex articoli 22, 22 bis e 49 del citato D.P.R. 327/2001, le autorizzazioni al pagamento delle indennità provvisorie e definitive, e ad espletare tutte le connesse attività necessarie ai fini della realizzazione dell'elettrodotto;
- che la Società TERNA – Rete Elettrica Nazionale S.p.A., in persona del suo legale rappresentante *pro tempore* ha delegato, con procura Rep. n. 45.697 racc. n. 26.396 del 22.09.2020 per notaio Marco De Luca in Roma, registrata a Roma 3 il 19.10.2020 al n. 19664/Serie 1T, l'ing. Giacomo Donnini, dirigente, ad esercitare tutti i poteri espropriativi previsti dal DPR 327/2001 e dal D.lgs. 330/2004, nonché ad emettere e sottoscrivere tutti i relativi atti e provvedimenti ivi inclusi, a titolo

esemplificativo e non esaustivo, i decreti di asservimento coattivo, di espropriazione e retrocessione, i decreti di occupazione ex articoli 22, 22 bis e 49 del citato DPR 327/2001, le autorizzazioni al pagamento delle indennità provvisorie e definitive, e ad espletare tutte le connesse attività necessarie ai fini della realizzazione dell'opera.

TUTTO CIO' PREMESSO

VISTE le comunicazioni ai soggetti interessati, ai fini della dichiarazione di pubblica utilità, ai sensi dell'art. 17, comma 2, effettuate mediante raccomandate A.R. in data 02.11.2022, 03.11.2022 e 17.11.2022 con le quali i proprietari sono stati invitati a fornire ogni elemento utile per determinare il valore da attribuire alle aree interessate dalla realizzazione dell'opera ai fini della liquidazione dell'indennità di asservimento.

VISTO che nei successivi trenta giorni dalle suddette comunicazioni sono giunte osservazioni da parte di alcuni proprietari di particelle interessate dal progetto, a cui Terna Rete Italia ha fornito dettagliato riscontro, che hanno inviato anche documentazione di supporto al calcolo delle indennità provvisorie di asservimento;

VISTO l'elenco degli immobili da asservire e dei rispettivi proprietari ed il relativo piano parcellare, allegati al presente provvedimento.

VISTA la relazione di stima redatta in data 14.12.2022.

VISTI gli artt. 22 e 23 del DPR 327/2001, e successive modifiche ed integrazioni.

VISTA la Legge 23 agosto 2004, n. 239, sul riordino del settore energetico, il DPR 8 giugno 2001, n. 327, artt. 6, 20, 21, 22, 23, 24, 52 bis, 52 ter, 52

quater, 52 quinquies, 52 sexies, 52 septies, 52 octies e 52 nonies ed il T.U. delle leggi sulle acque e sugli impianti elettrici R.D. 11.12.1933, n. 1775.

CONSIDERATO

- che ai sensi dell'art. 2, comma 3, del decreto di autorizzazione n. 239/EL-374/263/2018 del 14 febbraio 2018, emanato dal Ministero dello Sviluppo Economico, di concerto con il Ministero dell'Ambiente e della Tutela del Territorio e del Mare, l'opera in oggetto è di pubblica utilità, urgente ed indifferibile;
- che ai sensi dell'art. 2, comma 4, del medesimo decreto l'opera autorizzata è inamovibile;
- che il termine quinquennale di efficacia della pubblica utilità, attribuito alla stessa ai sensi dell'art. 13, comma 4, DPR 327/2001, decorrente dal 14 febbraio 2018, è tuttora in corso;
- che l'opera è necessaria e l'avvio dei lavori riveste carattere di particolare urgenza per risolvere in tempi brevi la connessione della nuova Cabina Primaria di e-distribuzione S.p.A., attualmente in fase di realizzazione, alla Rete di Trasmissione Nazionale, rispettando i fuori servizio già programmati.

Tanto premesso, visto e considerato, TERNA – Rete Elettrica Nazionale S.p.A., nella qualità di autorità espropriante, delegata dal Ministero dello Sviluppo Economico, di concerto con il Ministero dell'Ambiente e della Tutela del Territorio e del Mare, ai sensi dell'art. 6, comma 8, DPR 327/2001 e successive modifiche, avvalendosi dei propri uffici tecnici all'uopo consultati ai sensi dell'art. 52 nonies.

DETERMINA

in via urgente le indennità provvisorie di asservimento nell'importo indicato a margine di ciascun proprietario e di ciascun immobile da asservire, riportati nelle schede ditte e nel piano parcellare allegati al presente atto del quale formano parte integrante e sostanziale.

Nei suddetti elenchi, a margine di ciascuna ditta, viene indicato il bene immobile da occupare con la relativa superficie, la coltura catastale dello stesso, il tracciato nonché l'indennità provvisoria di asservimento determinata in via urgente in applicazione delle disposizioni contenute nel Titolo II, Capo VI, Sezioni III e IV del D.P.R. 8.6.2001, n. 327.

INVITA

i proprietari a comunicare per iscritto, nei trenta giorni successivi all'immissione in possesso, con dichiarazione irrevocabile, se condividono l'indennità offerta con il presente provvedimento a Terna Rete Italia S.p.A.

– DTCNR – AT - Realizzazione Locale - Via dei Della Robbia 41 - 5r –

50132 Firenze, Società interamente controllata da TERNIA S.p.A., che ai sensi dell'art. 6, comma 8, DPR 327/2001 espleta tutte le attività necessarie all'esecuzione del presente atto, compresa la notifica dello stesso, completo di allegati, ai proprietari interessati nelle forme degli atti processuali civili.

Nel caso in cui i proprietari condividano l'indennità offerta, dovranno inviare al suddetto indirizzo la documentazione comprovante la piena e libera proprietà del bene per il pagamento della somma indicata.

In caso contrario, i proprietari, nel medesimo termine di trenta giorni successivi all'immissione in possesso, potranno designare un tecnico di

propria fiducia ai fini della procedura ex art. 21, DPR 8 giugno 2001, n. 327 per la determinazione definitiva dell'indennità di asservimento.

In caso di silenzio, l'indennità definitiva sarà determinata dalla Commissione Provinciale prevista dall' art. 41, DPR 327/2001 e successive modifiche che provvederà nel termine di trenta giorni.

DECRETA

in favore di TERNA - Rete Elettrica Nazionale – S.p.A., con sede legale in Viale Egidio Galbani, 70, Roma (C.F.: 05779661007), l'imposizione della servitù permanente ed inamovibile di elettrodotto a carico degli immobili siti nel Comune di Sesto Fiorentino, in Provincia di Firenze, per la realizzazione e l'esercizio dei *"Raccordi in cavo interrato dall'elettrodotto 132 kV "Calenzano - Sodo" per la connessione della CP "Università" ed opere connesse"*, nel Comune di Sesto Fiorentino (FI), indicati nelle schede ditta e nel piano parcellare allegati al presente atto del quale formano parte integrante e sostanziale, aventi la consistenza descritta a margine di ciascuna ditta.

La servitù perpetua ed inamovibile di elettrodotto sarà esercitata da TERNA S.p.A. alle seguenti condizioni conformi alla normativa vigente:

1. Il personale TERNA S.p.A., o chi per essa, potrà liberamente entrare nei fondi asserviti, fare accedere sui fondi asserviti il proprio personale o chi per esso, con i mezzi d'opera e di trasporto necessari alla costruzione, all'esercizio, alla sorveglianza, alla manutenzione, alla riparazione o alla modifica dell'elettrodotto stesso e compiere i relativi lavori senza alcun preavviso, con espressa facoltà di utilizzare, ove esistenti, strade od accessi del fondo servente. Il personale di TERNA

S.p.A., o chi per essa, potrà scavare, posare tubazioni ed eseguire tutti quei lavori necessari per la messa in opera dell'elettrodotto, nonché apporre cippi segnalatori della presenza dell'elettrodotto; potrà abbattere quelle piante che, ad esclusivo giudizio della società concessionaria, possano essere di impedimento alla costruzione dell'elettrodotto.

2. Nelle zone asservite non potranno essere eseguiti scavi che possano compromettere la sicurezza dell'elettrodotto a profondità superiori a metri 0,50. Non potranno essere praticate colture incompatibili con la presenza dell'elettrodotto, tenuto conto della collocazione dei cavi e della profondità del loro interrimento. Non potranno essere eseguite attività di coltivazione mediante l'utilizzazione di macchinari o attrezzi meccanici che possano compromettere la sicurezza delle persone o dell'elettrodotto. Non potranno essere eseguite nelle suddette aree asservite costruzioni di qualsiasi genere. Non potranno essere collocate condutture interrate e infissi paletti nelle citate aree asservite. Non potranno essere messe a dimora o lasciare crescere piante arboree nelle aree asservite.
3. TERNA, o chi per essa, ha la facoltà di provvedere direttamente ai tagli necessari per la libera trasmissione della corrente e sicurezza delle condutture lasciando però a disposizione delle ditte proprietarie i residui di abbattimento, tagli, etc., senza che le stesse possano pretendere alcun compenso o possano avanzare alcuna eccezione.
5. Le Ditte proprietarie potranno usare le zone asservite compatibilmente con la presenza dell'elettrodotto ed inerenti servitù, con il divieto di

eseguire qualunque innovazione, costruzione od impianto che costringano TERNA a rimuovere o collocare diversamente i conduttori o ad apportare modifiche alle parti costituenti la linea o a non poter eseguire il regolare esercizio e la relativa manutenzione.

Nelle zone stesse non potranno essere costituiti depositi, sia pure provvisori, di materiale infiammabile senza il consenso di TERNA.

6. I danni di qualsiasi natura che si dovessero verificare in seguito per eventuali riparazioni straordinarie, di carattere eccezionale, o per modifiche della linea saranno liquidati di volta in volta da TERNA.

7. La fascia di terreno da asservire avente per lunghezza ed asse la lunghezza e l'asse della linea stessa, ha una larghezza totale di m 6 (m 3 per ogni parte dell'asse della linea) per l'elettrodotto in cavo interrato ed è indicata nell'elenco ditte e nelle planimetrie allegati al presente atto del quale formano parte integrante e sostanziale.

Il presente decreto costituisce il diritto di servitù permanente di elettrodotto inamovibile.

INCARICA

i seguenti tecnici, muniti di documento di riconoscimento:

- Sig. Tarchi Matteo, nato a Firenze (FI) il 17/07/1978;
- Sig. Perissinotto Marco, nato a San Donà di Piave (VE) il 17/12/1982;
- Sig. Benvenuti Maurizio, nato a Firenze (FI) il 25/04/1966;

di provvedere all'esecuzione del presente decreto procedendo, all'atto dell'immissione, alla redazione del Verbale di immissione in possesso e stato di consistenza dei terreni da occupare, ai sensi dell'art. 24 del DPR 327/2001.

Il presente decreto perderà efficacia qualora non venga eseguito nel termine di cui all'art. 24, comma 1, DPR 327/2001.

Qualora ai tecnici incaricati fosse impedito l'accesso alle proprietà suddette, sia per la redazione dello stato di consistenza e del Verbale di immissione in possesso, sia per l'inizio dei lavori di costruzione dell'opera, TERN S.p.A. potrà avvalersi della forza pubblica.

Ai sensi e per gli effetti dell'art. 23 del DPR 8 giugno 2001, n. 327, Terna Rete Italia S.p.A. – DTCNR – AT - Realizzazione Locale - Via dei Della Robbia 41 - 5r – 50132 Firenze che, secondo quanto previsto all'art. 6, comma 8, DPR 327/2001, espleta tutte le attività per l'esecuzione del presente decreto, provvederà a notificare il presente atto, completo degli allegati, ai proprietari interessati nelle forme degli atti processuali civili; provvederà altresì a pubblicare il presente decreto per estratto nel Bollettino Ufficiale della Regione Toscana o sulla Gazzetta Ufficiale Repubblica Italiana ed a trascriverlo senza indugio presso l'Ufficio dei Registri Immobiliari di Firenze.


Contro il presente decreto è ammesso ricorso al Tribunale Amministrativo Regionale competente entro il termine di giorni sessanta dalla data di notifica del decreto medesimo ovvero ricorso straordinario al Capo dello Stato entro il termine di centoventi giorni dalla data di notifica del decreto medesimo.

Roma, 18 gennaio 2023

Il Dirigente delegato da

Terna – Rete Elettrica Nazionale S.p.A.

(Giacomo Donnini)

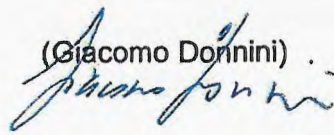

Asservimenti per causa di pubblica utilità

DPR 8 giugno 2001 n° 327 e successive modificazioni e integrazioni

**RACCORDI IN CAVO INTERRATO DALL'ELETTRODOTTO 132 KV
"CALENZANO – SODO" PER LA CONNESSIONE DELLA CP "UNIVERSITÀ"**Provincia di **Firenze**Comune di **Sesto Fiorentino****ELENCO DITTE**

dei beni stabili da asservire in via definitiva ai sensi degli artt. 22 e 23 del DPR 327/2001, per la costruzione dell'intervento su indicato, per il quale è stato emesso, agli effetti della dichiarazione di pubblica utilità, urgenza e indifferibilità dal Ministero dello Sviluppo Economico di concerto con il Ministero dell'Ambiente e della Tutela del Territorio e del Mare decreto di autorizzazione N. **239/EL-374/263/2018 del 14 febbraio 2018** in favore di Terna – Rete Elettrica Nazionale S.p.A.

Signed by Pietro Antonelli

on 21/12/2022 18:16:22 CET

Allegato al Decreto Rep. n. **1248** del **18/01/2023**

	Elaborato	Verificato	Approvato	Data	Revisione
Funzione/Unità	RLCNR - TAS	RLCNR - TAS	ATCNR - RL	16/12/2022	00
Nome	M. Perissinotto	M. Tarchi	P. Antonelli		

Questo documento contiene informazioni di proprietà di Terna Rete Italia SpA e deve essere utilizzato esclusivamente dal destinatario in relazione alle finalità per le quali è stato ricevuto. È vietata qualsiasi forma di riproduzione o di divulgazione senza l'esplicito consenso di Terna Rete Italia SpA.



Numero Ditta
12

**RACCORDI IN CAVO INTERRATO DALL'ELETTRODOTTO 132 KV
"CALENZANO - SODO" PER LA CONNESSIONE DELLA CP "UNIVERSITÀ"**

Provincia di **Firenze**

Comune di **Sesto Fiorentino**

Dati catastali e di asservimento

Fg.	P.Ila	Coltura	Superficie (mq)	Fascia di asservimento (m)	Buca giunti (mq)	Percorrenza (m)	Restante superficie Asservita (mq)
57	449	SEMINATIVO	440	6	-	9	47

Totale superficie asservita mq: 56

Ditta catastale

Cognome e Nome	Diritto	Quota	Data di nascita e Luogo	Codice fiscale
COSTRUZIONI MARGHERI S.R.L. IN LIQUIDAZIONE	Proprietà	1 / 1		04572150482

Indennità provvisoria Euro: 87,53

	Elaborato	Verificato	Approvato	Data	Revisione
Funzione/Unità	RLCNR - TAS	RLCNR - TAS	ATCNR - RL	16/12/2022	00
Nome	M. Perissinotto	M. Tarchi	P. Antonelli		

 Terna Rete Italia TERNA GROUP	Terna Rete Italia S.p.A. Dipartimento Trasmissione Centro Nord Area Tecnica - Realizzazione Locale	Codifica	
		Rev. 00 del 16/12/2022	1 di 1

Asservimenti per causa di pubblica utilità

DPR 8 giugno 2001 n° 327 e successive modificazioni e integrazioni

RACCORDI IN CAVO INTERRATO DALL'ELETTRODOTTO 132 KV "CALENZANO – SODO" PER LA CONNESSIONE DELLA CP "UNIVERSITÀ"

Provincia di **Firenze**

Comune di **Sesto Fiorentino**

PIANO PARTICELLARE

dei beni stabili da asservire in via definitiva ai sensi degli artt. 22 e 23 del DPR 327/2001, per la costruzione dell'intervento su indicato, per il quale è stato emesso, agli effetti della dichiarazione di pubblica utilità, urgenza e indifferibilità dal Ministero dello Sviluppo Economico di concerto con il Ministero dell'Ambiente e della Tutela del Territorio e del Mare decreto di autorizzazione N. **239/EL-374/263/2018 del 14 febbraio 2018** in favore di Terna – Rete Elettrica Nazionale S.p.A.

Allegato al Decreto Rep. n. 1248 del 18/01/2023

Signed by Pietro Antonelli

on 19/12/2022 15:09:33 CET

AVVERTENZE E SEGNI CONVENZIONALI

- 1) La scala è di 1 a 2000.
 - 2) Le linee sottili indicano la divisione della proprietà in particelle.
 - 3) La campitura colorata indica la zona necessaria alla costruzione e messa in esercizio della linea.
 - 4) I fondi da assoggettarsi a servitù dell'elettrodotto sono indicati in ogni stralcio planimetrico, è anche riportato il "Numero Ditta" progressivo del piano parcellare.
 - 5) I numeri piccoli sono i numeri di mappa.
- Nell'elenco Dite per ciascuna viene riportato il numero di Piano che ne identifica i fondi, i dati catastali dei medesimi e le superfici in metri quadrati delle zone da asservire.

	Elaborato	Verificato	Approvato	Data	Revisione
Funzione/Unità	RLCNR - TAS	RLCNR - TAS	ATCNR - RL	16/12/2022	00
Nome	M. Perissinotto	M. Tarchi	N. Ferracin		

Questo documento contiene informazioni di proprietà di Terna Rete Italia SpA e deve essere utilizzato esclusivamente dal destinatario in relazione alle finalità per le quali è stato ricevuto. È vietata qualsiasi forma di riproduzione o di divulgazione senza l'esplicito consenso di Terna Rete Italia SpA

Linea elettrica 132 kV "Calenzano - Sodo" n. 440

Intestatario: COSTRUZIONI MARGHERI S.R.L.

Ditta: IN LIQUIDAZIONE
n. 12

Comune di Sesto Fiorentino (FI)

Foglio n. 57 Particella n. 449

Planimetria 1/1

Scala 1:2000


LEGENDA




SOSTEGNO, LINEA AEREA E CAVO DA
DEMOLIRE



BUCA GIUNTI

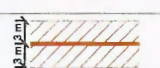


FASCIA DI ASSERVIMENTO

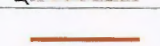

LINEA IN CAVO 132 KV IN PROGETTO



LINEA IN CAVO 132 KV ESISTENTE

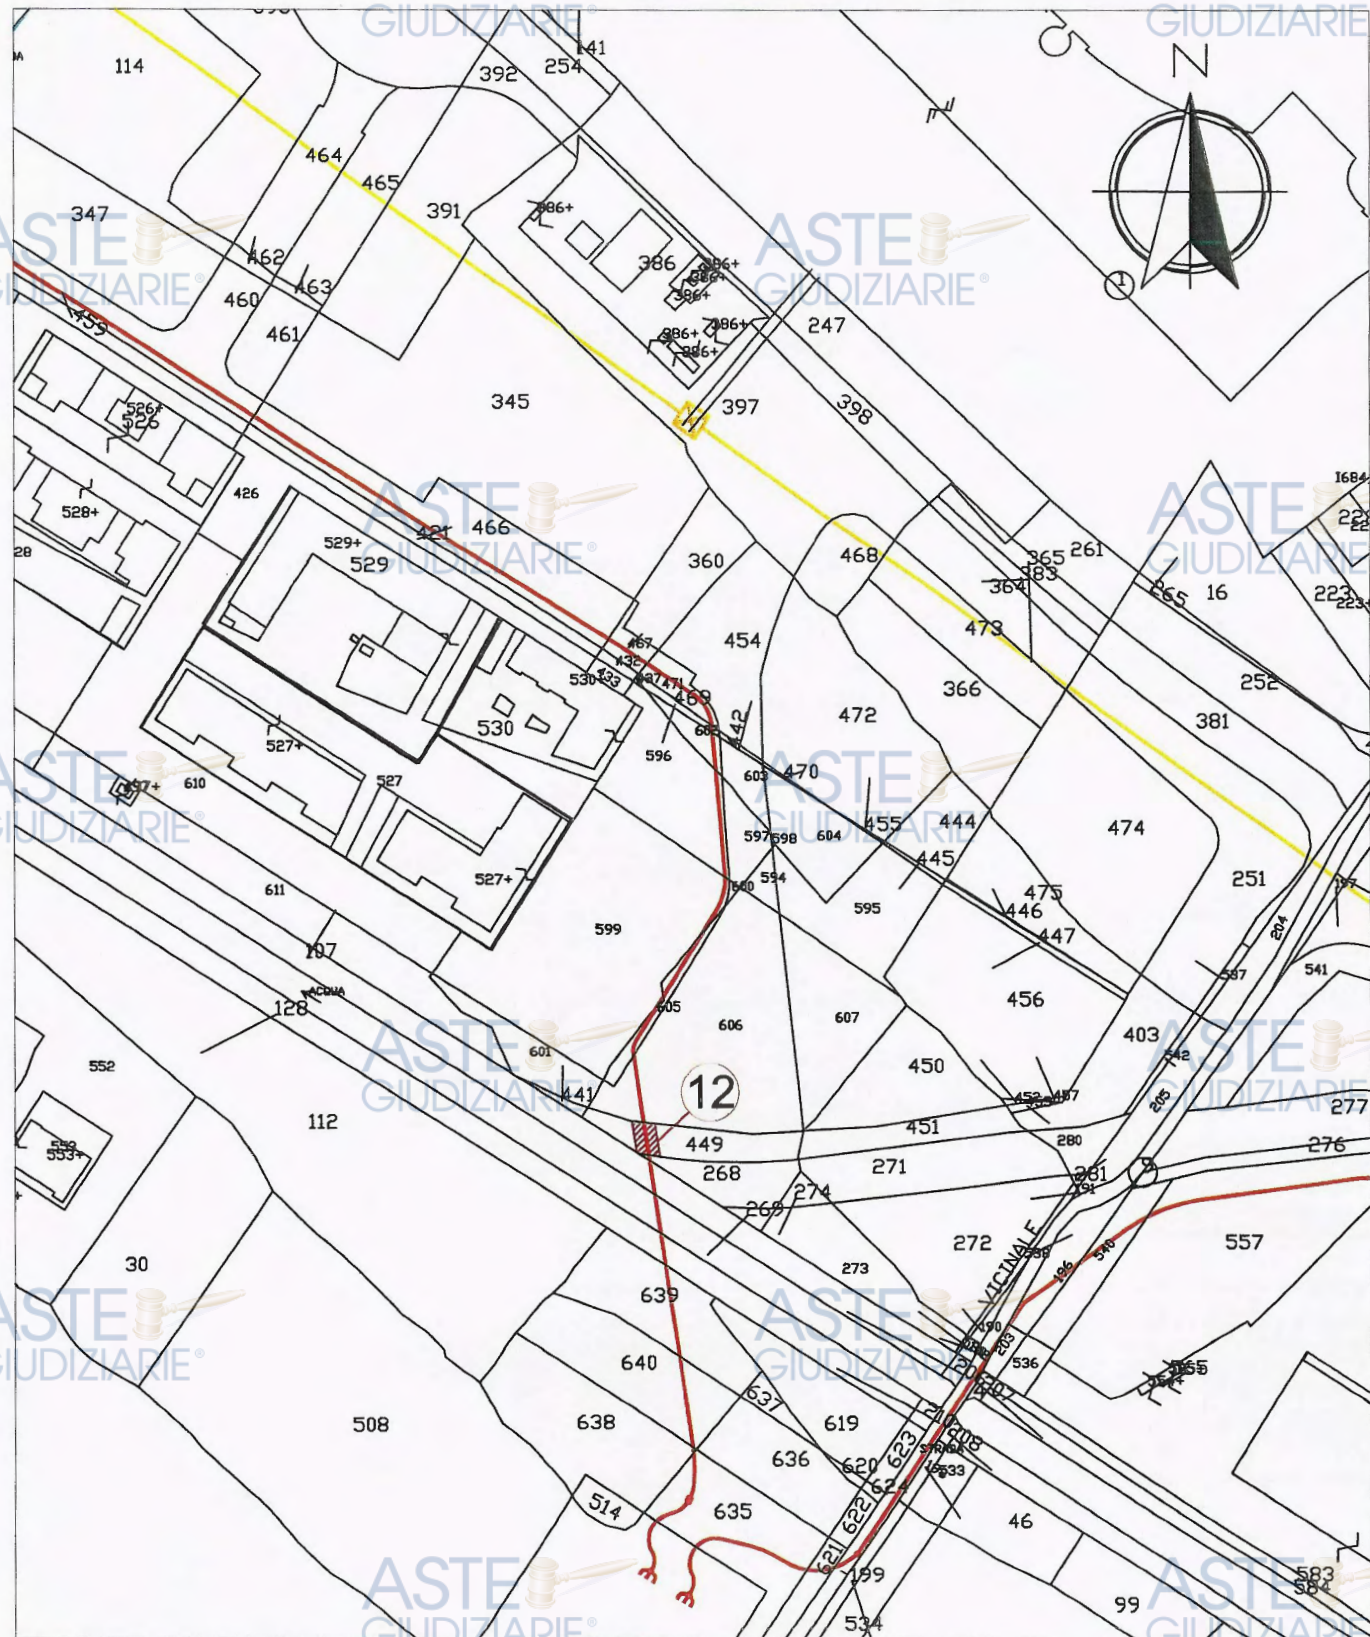

Si informa che, in esecuzione del presente Decreto di Asservimento Definitivo Rep. N° 1248 del 18.01.2023 della TERNA S.p.A., il giorno 15/03/2023 alle ore 16:00, i funzionari PERISSINOTTO Marco e/o TARCHI Matteo e/o BENVENUTI Maurizio della TERNA Rete Italia S.p.A. Dipartimento Trasmissione Centro-Nord, società procuratrice di Terna S.p.A., si recheranno presso il mappale 449 del foglio 57 del Comune di Sesto Fiorentino (FI), sul posto, per procedere, in conformità all'art. 22 e 23 comma 1 del D.P.R. 8.6.2001 n. 327, alla redazione dello stato di consistenza e del verbale di immissione nel possesso relativamente ai beni immobili indicati nel Decreto in parola.

Si invita, pertanto, Codesta Ditta a rendere accessibili, per l'ora e il giorno fissati, i beni immobili suindicati ed a presenziare alla redazione degli atti su descritti, avvertendo che, in caso di assenza della Ditta o di un suo rappresentante, si procederà parimenti alla presenza di due testimoni alla compilazione degli atti di cui sopra.

Alla redazione dello stato di consistenza sono ammessi anche il fittavolo, il mezzadro, il colono, il partecipante.

Su istanza della TERNA Rete Italia S.p.a., in persona dei suoi legali rappresentanti, il sottoscritto Ufficiale Giudiziario addetto all'Ufficio Notifiche presso il Tribunale di Firenze ha notificato, dandone copia per legale scienza, la presente comunicazione a

COSTRUZIONI MARGHERI S.R.L. IN LIQUIDAZIONE

c/o Curatore Fallimentare Prof. Leonardo Quagliotti

Piazza Massimo D'Azeglio, 30

50121 - Firenze (FI)

l'Ufficiale Giudiziario

TALE QUAL IMPIEGATO ADDETTO ALLA SEDE E INCARICATO
AL RITO CHE NE CURA LA CONSEGNA