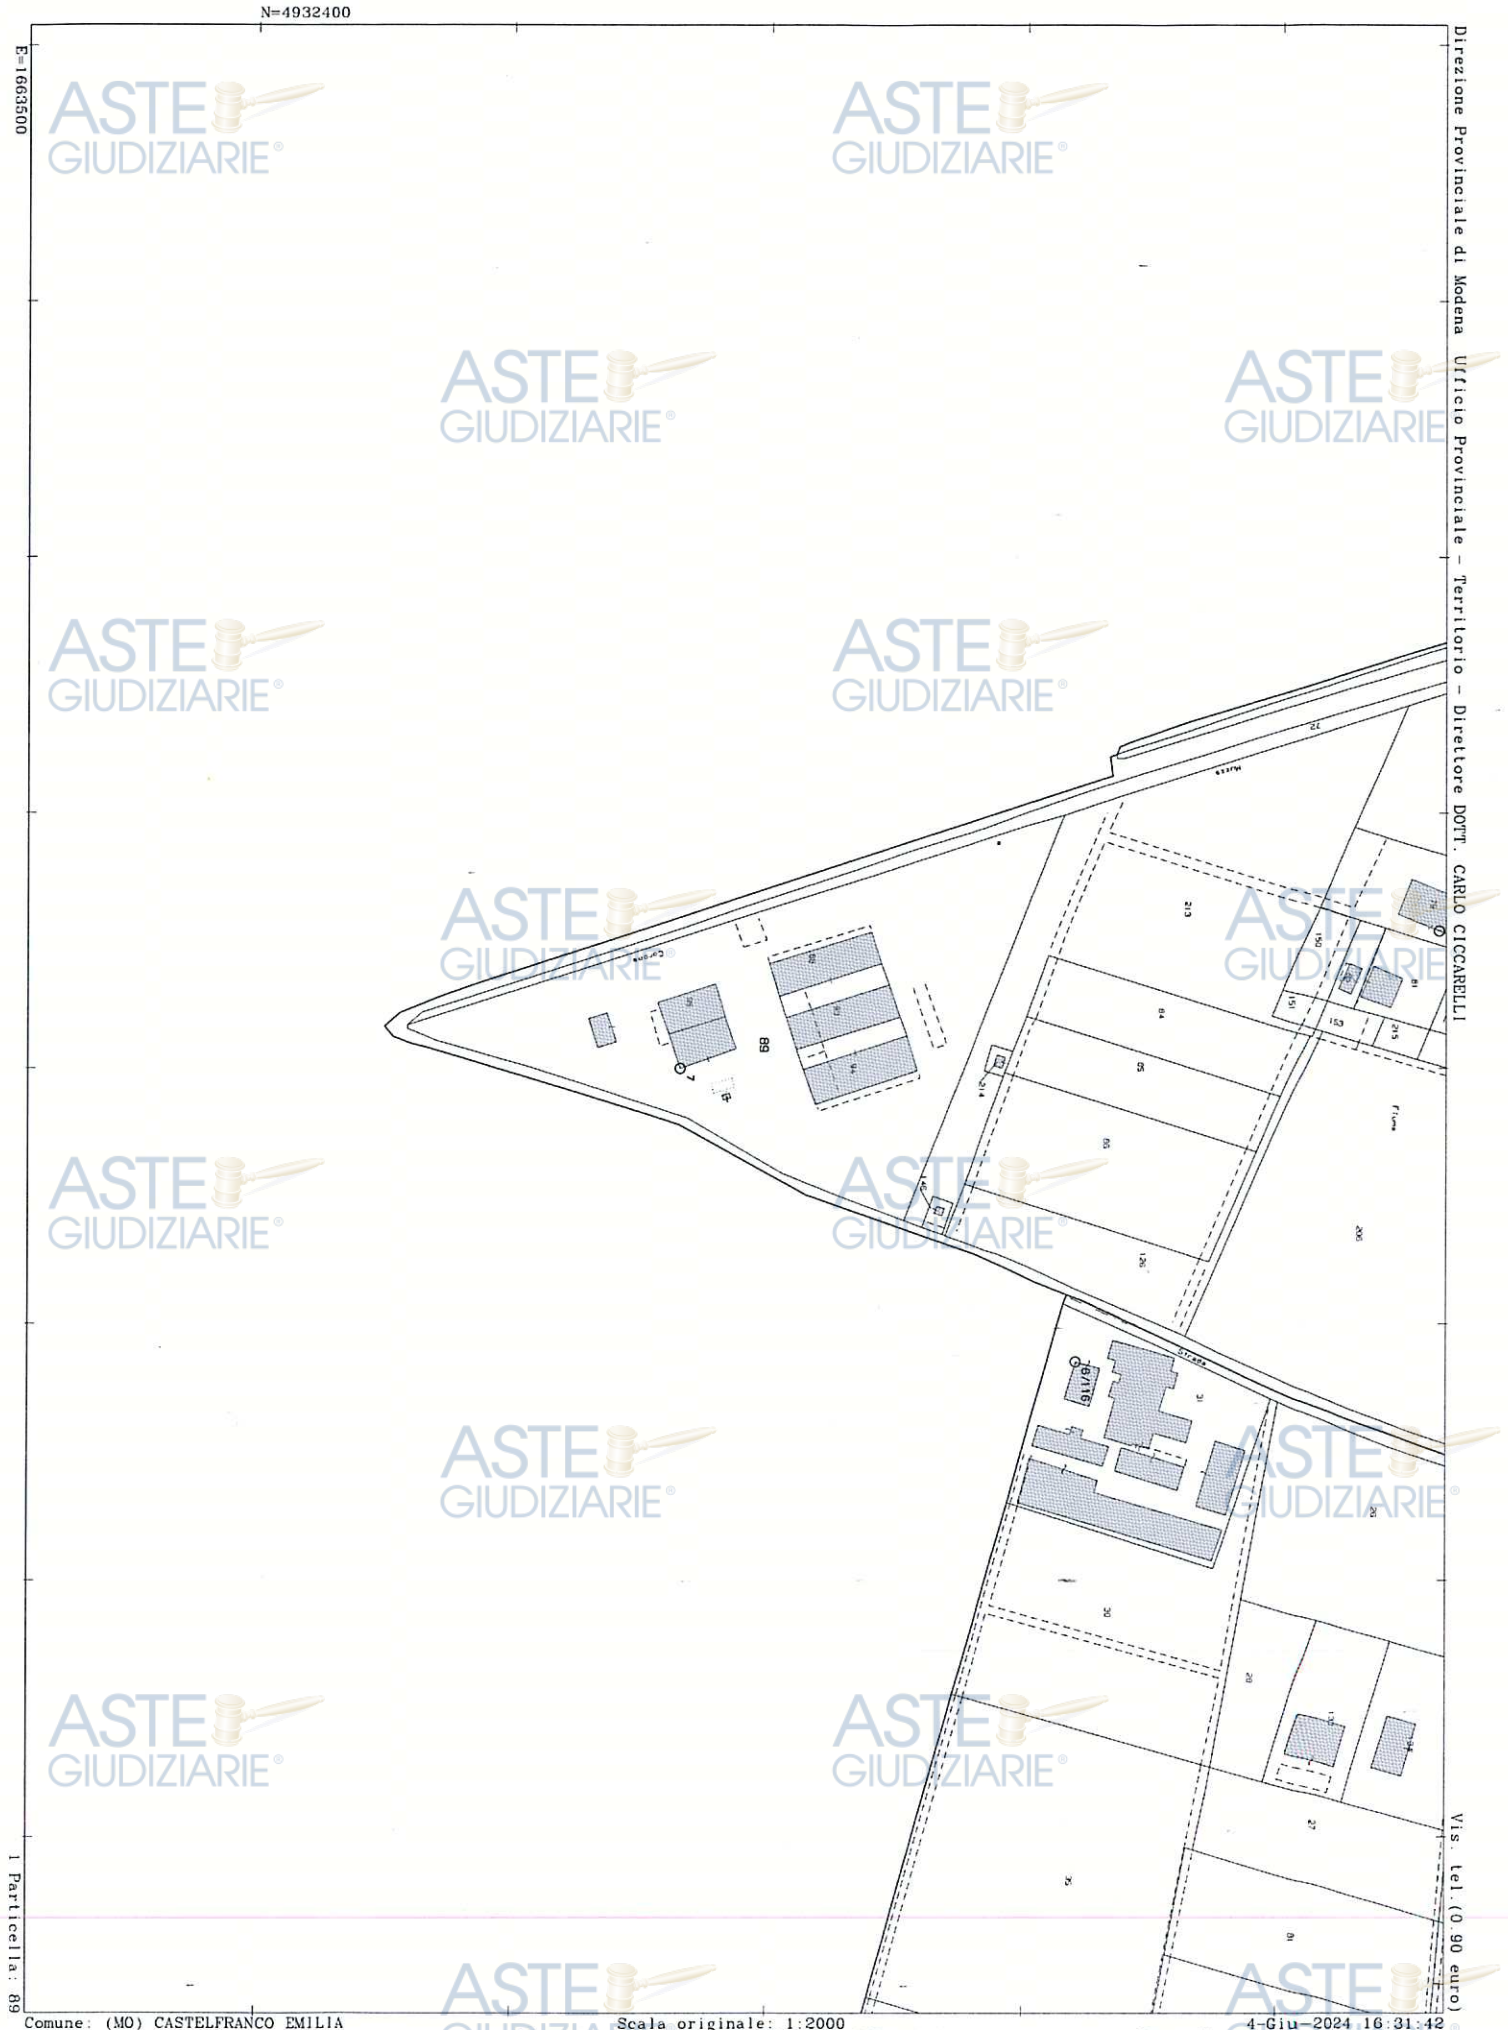


Comune: (MO) CASTELFRANCO EMILIA
Foglio: 114


Scala originale: 1:2000
Dimensione cornice: 776.000 x 552.000 metri

4-Giu-2024 16:31:42
Protocollo pratica T368687/2024

Pubblicazione ufficiale ad uso esclusivo personale - è vietata ogni ripubblicazione o riproduzione a scopo commerciale - Aut. Min. Giustizia PDG 21/07/2009
Firmato Da: BELTRAMI PAOLO Emesso Da: ARUBAPEC S.P.A. NG CA 3 Serial#: 45be0064456c8318b907469f2f8b40c5

ELABORATO PLANIMETRICO	Compilato da: Dubbini Augusto	Iscritto all'albo: Ingegneri	Prov. Ravenna	N. 594
Comune di Castelfranco Emilia	Sezione:	Foglio: 114	Particella: 89	Protocollo n. 23/05/2011 del
Dimostrazione grafica dei subalterni			Tipo Mappale n.	del Scala 1 : 1000

Agenzia del Territorio
Ufficio provinciale di Modena
CATASTO FABBRICATI

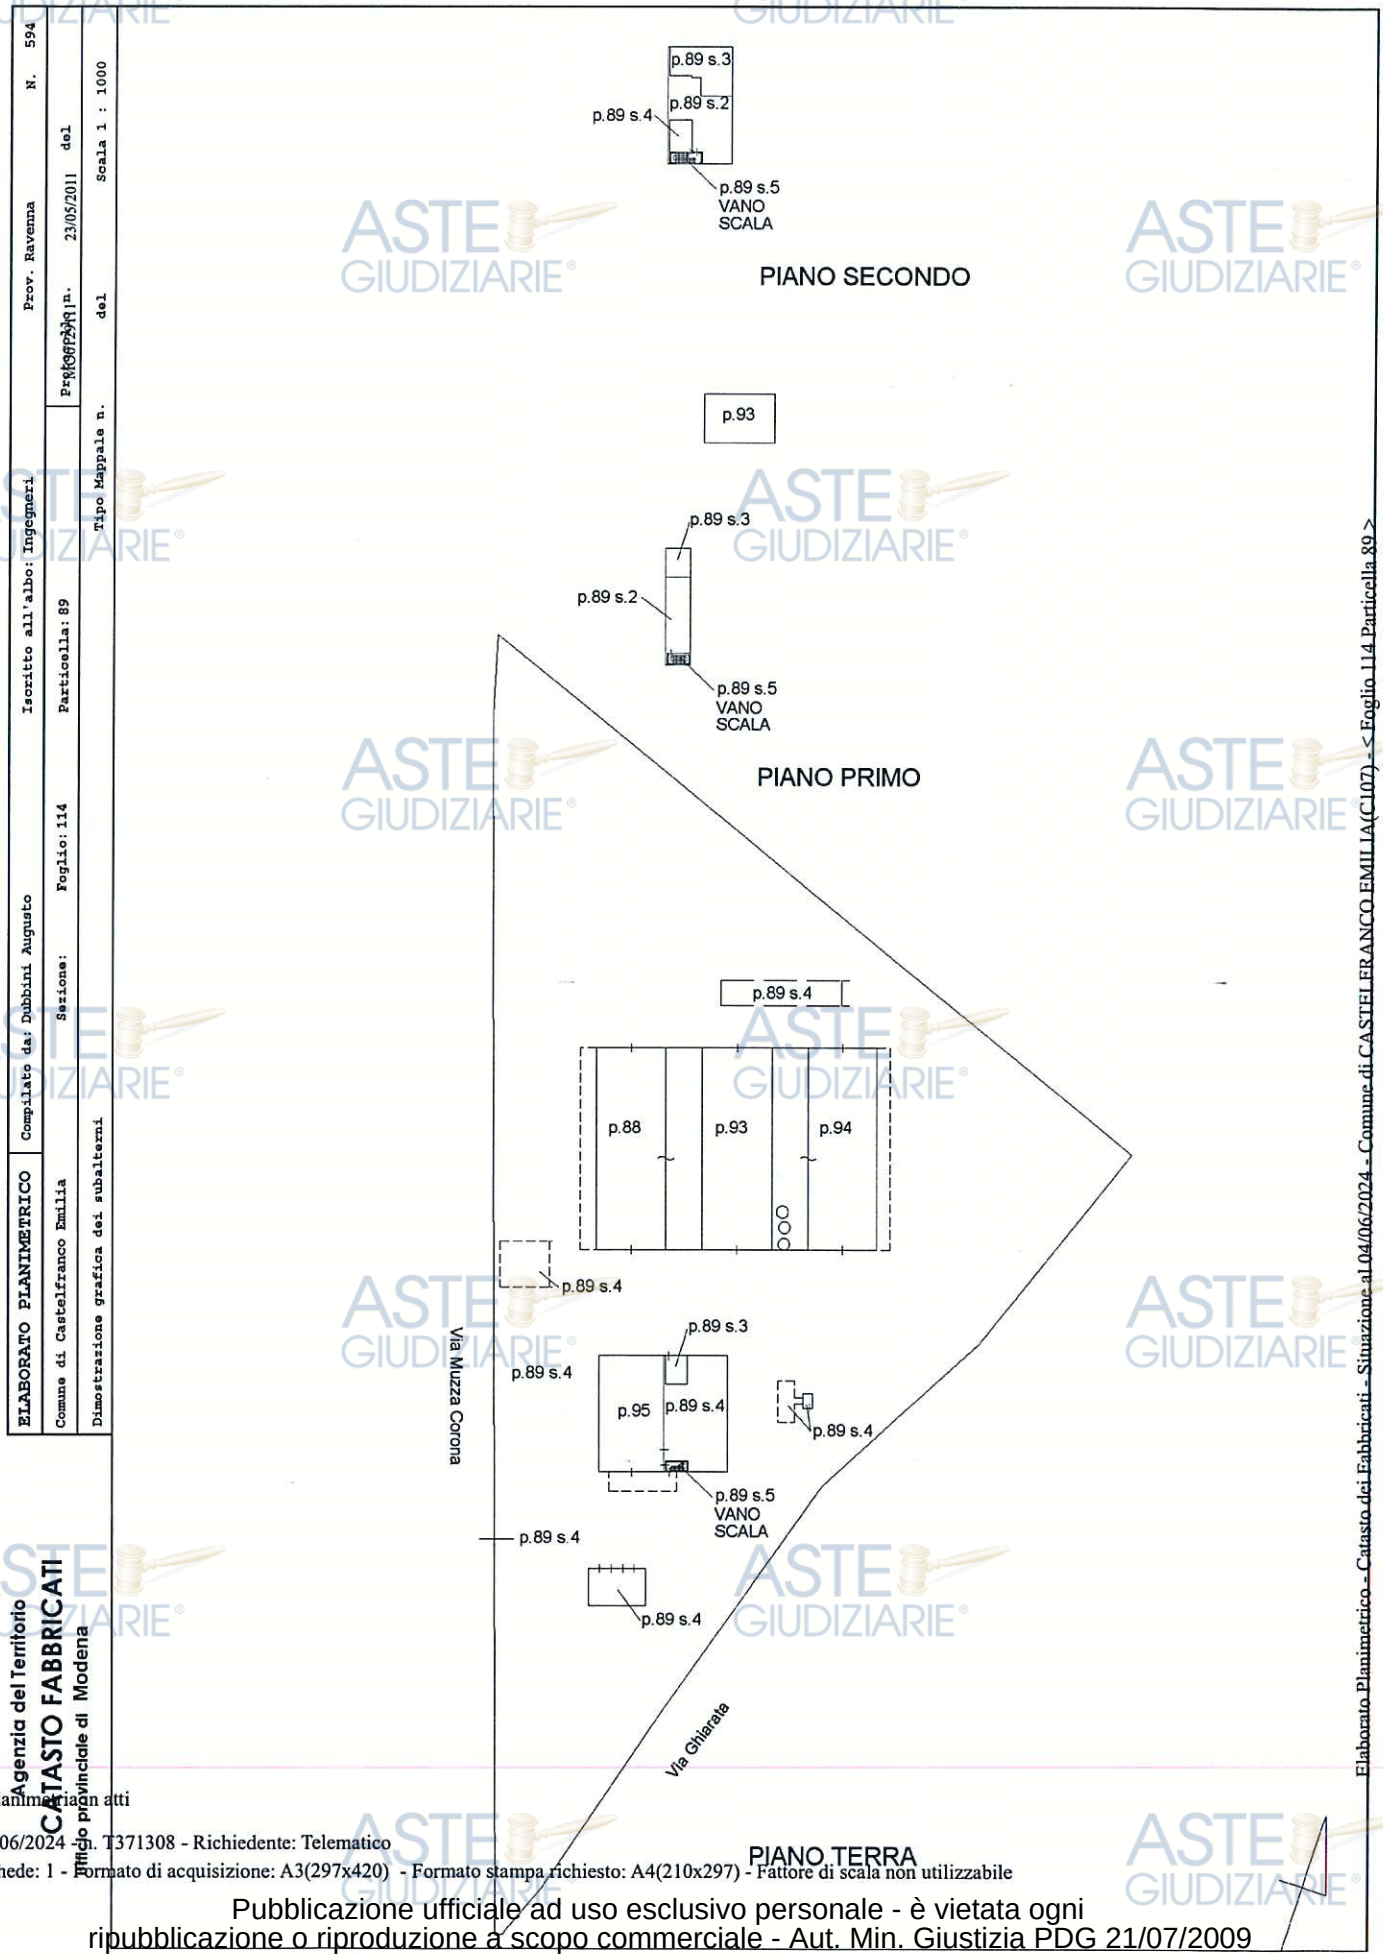

Elaborato Planimetrico - Catasto dei Fabbricati - Situazione al 04/06/2024 - Comune di CASTELFRANCO EMILIA(C107) - < Foglio 114 Particella 89 >

Ultima planimetria in atti

Data: 04/06/2024 - n. T371308 - Richiedente: Telematico

Totale schede: 1 - Formato di acquisizione: A3(297x420) - Formato stampa richiesto: A4(210x297) - Fattore di scala non utilizzabile

Pubblicazione ufficiale ad uso esclusivo personale - è vietata ogni ripubblicazione o riproduzione a scopo commerciale - Aut. Min. Giustizia PDG 21/07/2009

Firmato Da: BELTRAMI PAOLO Emesso Da: ARUBAPEC S.P.A. NG CA 3 Serial#: 45be0064456c8318b907469f2f8b40c5

Agenzia Entrate

Direzione Provinciale di Modena
Ufficio Provinciale - Territorio
Servizi Catastali

Data: **04/06/2024**
Ora: **16:34:20**
Numero Pratica: **T371311**
Pag: **1 - Fine**

ACCERTAMENTO DELLA PROPRIETÀ IMMOBILIARE URBANA
ELENCO DEI SUBALTERNI ASSEGNATI

Comune	Sezione	Foglio	Particella	Tipo mappale	del:
CASTELFRANCO EMILIA		114	89		

Sub	UBICAZIONE via/piazza	n.civ	Piani	Scala	Int	DESCRIZIONE
1						SOPPRESSO
2	via muzza corona	191	T-1 - 2			ABITAZIONE
3	via muzza corona	193	T-1 - 2			ABITAZIONE
4	via muzza corona	191				OPIFICIO
5	via muzza corona	191	T-1 - 2			BCNC VANO SCALA COMUNE AI SUB. 2-3-4

Visura telematica

Pubblicazione ufficiale ad uso esclusivo personale - è vietata ogni ripubblicazione o riproduzione a scopo commerciale - Aut. Min. Giustizia PDG 21/07/2009
Firmato Da: BELTRAMI PAOLO Emesso Da: ARUBAPEC S.P.A. NG CA 3 Serial#: 45be0064456c8318b907469f2f8b40c5

Data di presentazione: 12/04/1973 - Data: 09/09/2024 - N. pratica: MO0085783/2024 - Richiedente: beltrami paolo - Ultima planimetria in atti

MODULARIO F. - Cat. 8. T. - 315

MINISTERO DELLE FINANZE

DIREZIONE GENERALE DEL CATASTO E DEI SERVIZI TECNICI ERARIALI

Mod. B (Nuovo Catasto Edilizio Urbano)

Lire 15

NUOVO CATASTO EDILIZIO URBANO


(R. DECRETO-LEGGE 13 APRILE 1939, N. 652)

Planimetria dell'immobile situato nel Comune di CASTELFRANCO E. Via MUZZA CORONA, 191

Ditta "CASEIFICIO [illegible] CA' NOVA Soc. Coop. a.r.l."

Allegata alla dichiarazione presentata all'Ufficio Tecnico Erariale di MODENA

F 114
m. 89/2

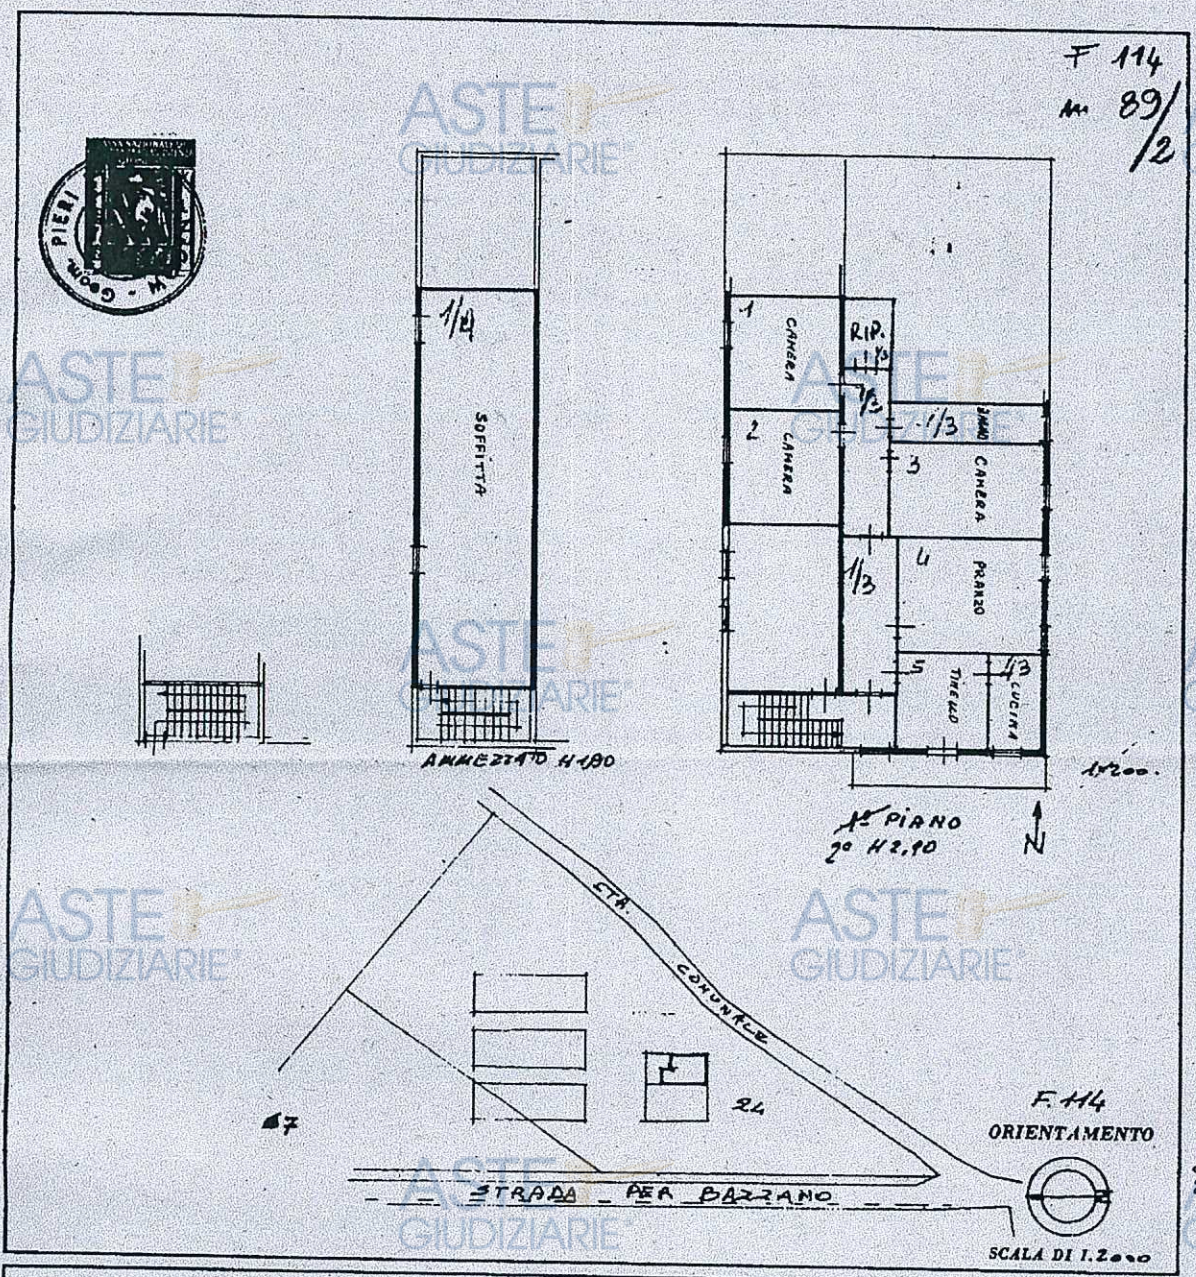

Catasto Fabbricati - Situazione al 09/09/2024 - Comune di CASTELFRANCO EMILIA(C107) - < Foglio 114 Particella 89 Subalterno 2 >
VIA MUZZA CORONA n. 191 Piano 1 - 2

SPAZIO RISERVATO PER LE ANNOTAZIONI D'UFFICIO	
DATA 12 APR. 1973	SCHEDA N° D-0042844
PROT. N° 6449	

Compilata dal GEOM. PIERO PIERI
(Titolo, nome e cognome del tecnico)

Iscritto all'Albo dei GEOMETRI della Provincia di MODENA

DATA 10-4-1973

Firma:

Data di presentazione: 12/04/1973 - Data: 09/09/2024 - N. pratica: MO0085783/2024 - Richiedente: beltrami paolo - Ultima planimetria in atti
Scheda 1 di 1 - Formato di acq.: A3(297x419) - Fatt. di scala: 1:1

Pubblicazione ufficiale ad uso esclusivo personale - è vietata ogni ripubblicazione o riproduzione a scopo commerciale - Aut. Min. Giustizia PDG 21/07/2009

Firmato Da: BELTRAMI PAOLO Emesso Da: ARUBAPEC S.P.A. NG CA 3 Serial#: 45be0064456c8318b907469f2f8b40c5

Data di presentazione: 12/04/1973 - Data: 09/09/2024 - N. pratica: MO0085785/2024 - Richiedente: beltrami paolo - Ultima planimetria in atti

MODULARIO F. - Cat. S. T. - 315

Mod. B (Nuovo Catasto Edilizio Urbano)

MINISTERO DELLE FINANZE

DIREZIONE GENERALE DEL CATASTO E DEI SERVIZI TECNICI ERARIALI

Lire 15

NUOVO CATASTO EDILIZIO URBANO


(R. DECRETO-LEGGE 13 APRILE 1939, N. 652)

Planimetria dell'immobile situato nel Comune di CASTELFRANCO E. *Via* MUZZA CORONA, 191

Ditta "CASEIFICIO SOCIALE CA'NOVA Soc. Coop. a r.l."

Allegata alla dichiarazione presentata all'Ufficio Tecnico Erariale di MODENA

F. 114
m. 89/3

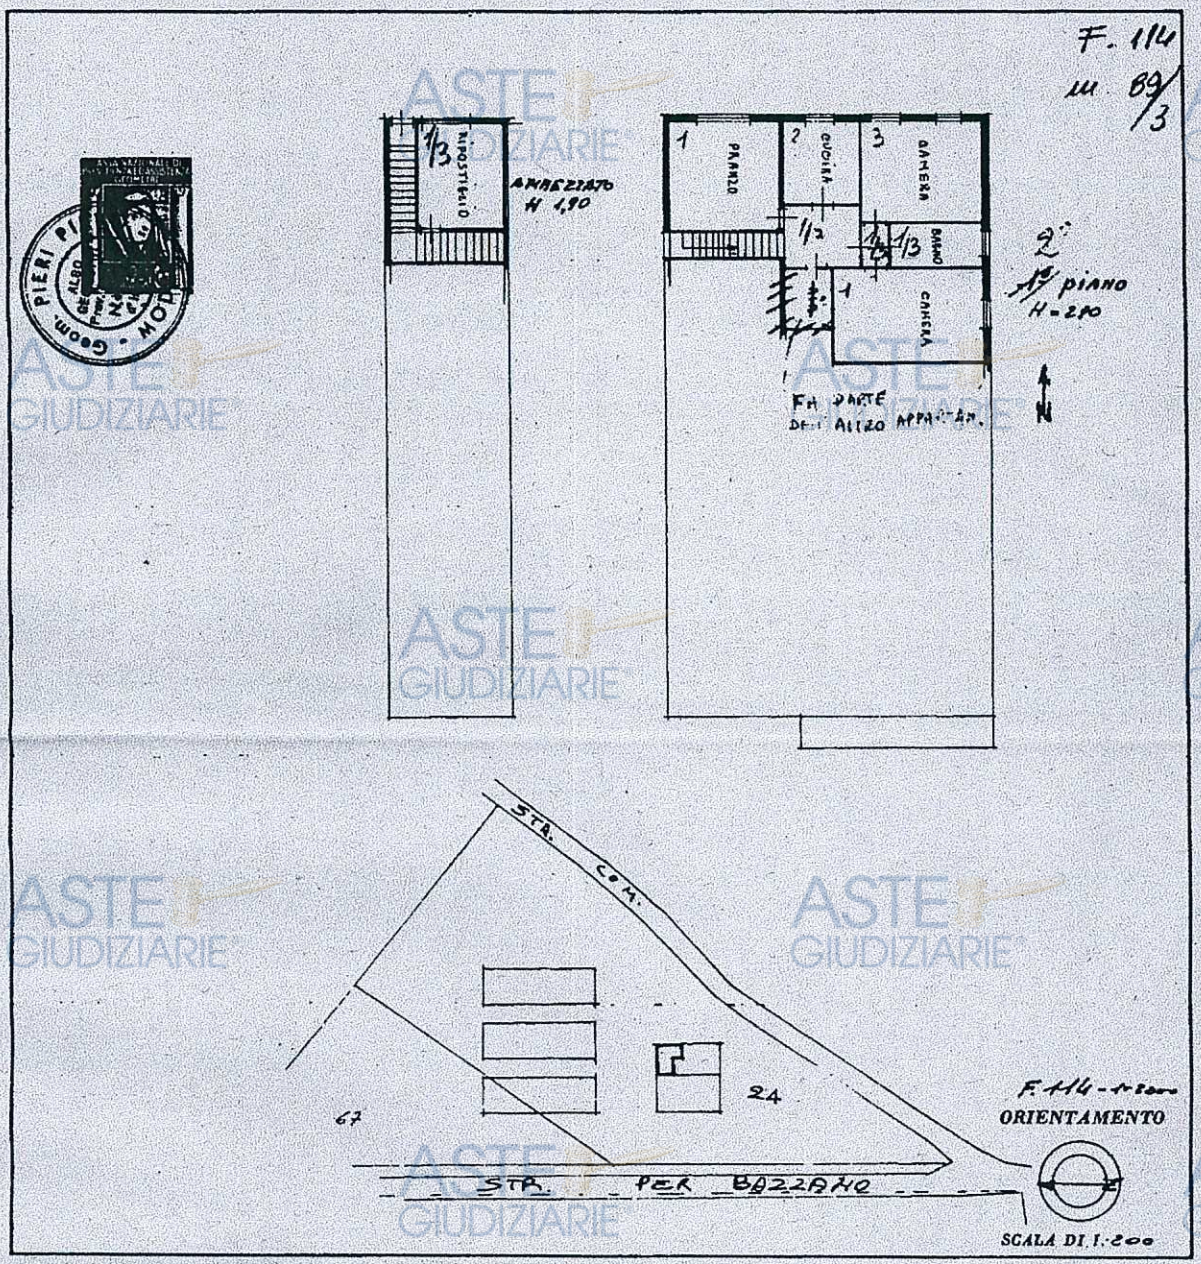

Catasto dei Fabbricati - Situazione al 09/09/2024 - Comune di CASTELFRANCO EMILIA(C107) - < Foglio 114 Particella 89 Subalterno 3 >
VIA MUZZA CORONA n. 193 Piano 1 - 2

SPAZIO RISERVATO PER LE ANNOTAZIONI D'UFFICIO	
DATA 12 APR. 1973	SCHEDA N° D-0042842
PROT. N° 650	

Compilata dal GEOM. PIERO PIERI
(Titolo, nome e cognome del tecnico)

Iscritto all'Albo de L. GEOM. E T. A. I.
della Provincia di
DATA 10-
Firma:


Data di presentazione: 12/04/1973 - Data: 09/09/2024 - N. pratica: MO0085785/2024 - Richiedente: beltrami paolo - Ultima planimetria in atti
Scheda 1 di 1 - Formato di acq.: A3(297x419) - Fatt. di scala: 1:1
Pubblicazione ufficiale ad uso esclusivo personale - è vietata ogni ripubblicazione o riproduzione a scopo commerciale - Aut. Min. Giustizia PDG 21/07/2009
Firmato Da: BELTRAMI PAOLO Emesso Da: ARUBAPEC S.P.A. NG CA 3 Serial#: 45be0064456c8318b907469f2f8b40c5

Agenzia del Territorio
CATASTO FABBRICATI
Ufficio provinciale di Modena

Dichiarazione protocollo n. MO0129096 del 23/05/2011
Planimetria di u.i.u. in Comune di Castelfranco Emilia
Via Muzza Corona civ. 189-191

Identificativi Catastali:
Sezione:
Foglio: 114
Particella: 88
Subalterno:

Compilata da:
Dubbini Augusto
Iscritto all'albo:
Ingegneri
Prov. Ravenna N. 594

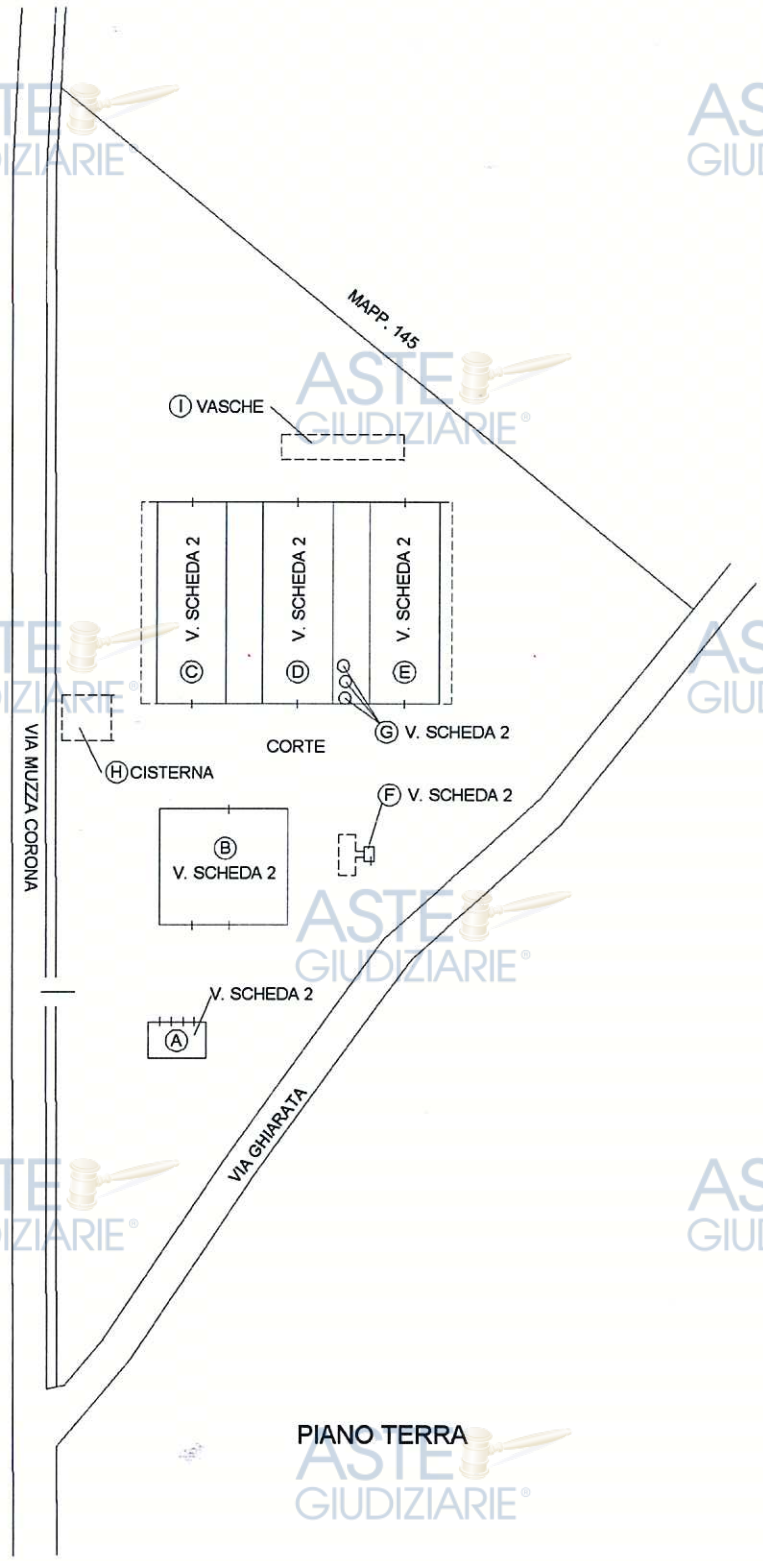

PIANO TERRA

Scala 1: 1000

Scheda 1

Catasto dei Fabbricati - Situazione al 04/06/2024 - Comune di CASTELFRANCO EMILIA(C107) - < Foglio 114 - Particella 89 - Subalterno 4 > - Uin graffata
VIA MUZZA CORONA n. 189-191 Piano T-1 - 2

Ultima planimetria in atti

Data: 04/06/2024 - n. T327616 - Richiedente: BLTPLA68M04F257W
Totale schede: 2 - Formato di acquisizione: A3(297x420) - Formato stampa richiesto: A4(210x297)

Pubblicazione ufficiale ad uso esclusivo personale - è vietata ogni ripubblicazione o riproduzione a scopo commerciale - Aut. Min. Giustizia PDG 21/07/2009

Firmato Da: BELTRAMI PAOLO Emesso Da: ARUBAPEC S.P.A. NG CA 3 Serial#: 45be0064456c8318b907469f2f8b40c5

Data: 04/06/2024 - n. T327616 - Richiedente: BLTPLA68M04F257W


Agenzia del Territorio
CATASTO FABBRICATI
Ufficio provinciale di Modena

Dichiarazione protocollo n. MO0129096 del 23/05/2011
Planimetria di u.i.u. in Comune di Castelfranco Emilia civ. 189-191
Via Muzza Corona

Identificativi Catastali:
Sezione:
Foglio: 114
Particella: 88
Subalterno:

Compilata da:
Dubbini Augusto
Iscritto all'albo:
Ingegneri
Prov. Ravenna N. 594

Scheda 2 Scala 1: 500

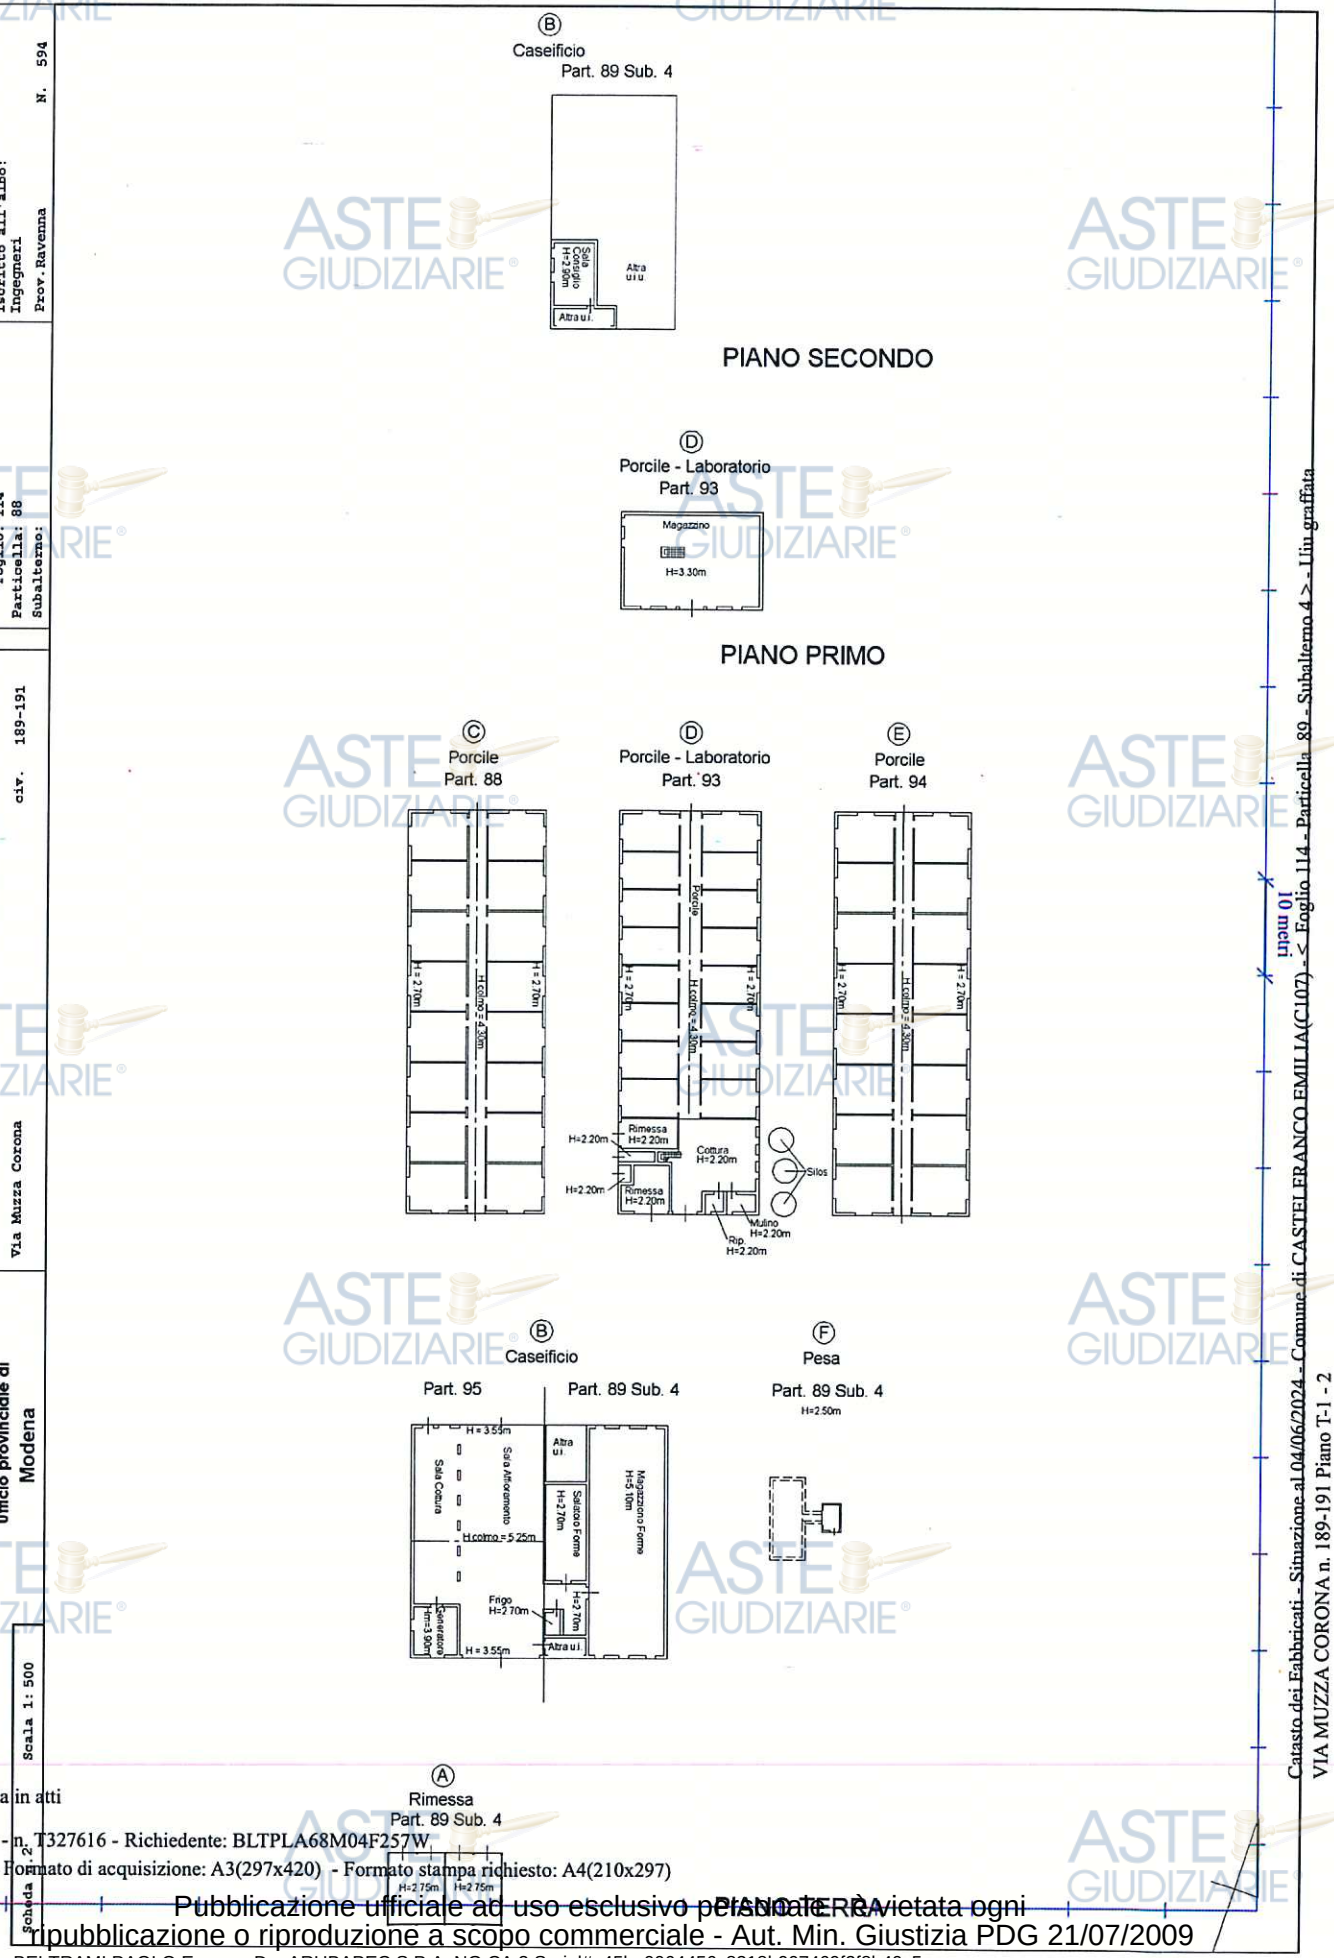

10 metri

Catasto dei Fabbricati - Situazione al 04/06/2024 - Comune di CASTELFRANCO EMILIA(C107) - < Foglio 114 - Particella 89 - Subalterno 4 >
VIA MUZZA CORONA n. 189-191 Piano T-1 - 2

Ultima planimetria in atti

Data: 04/06/2024 - n. T327616 - Richiedente: BLTPLA68M04F257W
Totale schede: 2 - Formato di acquisizione: A3(297x420) - Formato stampa richiesto: A4(210x297)

Pubblicazione ufficiale ad uso esclusivo personale - È vietata ogni ripubblicazione o riproduzione a scopo commerciale - Aut. Min. Giustizia PDG 21/07/2009

Firmato Da: BELTRAMI PAOLO Emesso Da: ARUBAPEC S.P.A. NG CA 3 Serial#: 45be0064456c8318b907469f2f8b40c5

Agenzia Entrate

Direzione Provinciale di Modena
Ufficio Provinciale - Territorio
Servizi Catastali

Data: **04/06/2024**
Ora: **16:43:06**
Numero Pratica: **T379452/2024**
Pag: **1 - Segue**

Catasto fabbricati

Visura storica per immobile

Situazione degli atti informatizzati dall'impianto meccanografico al 04/06/2024

Immobile di catasto fabbricati | **Causali di aggiornamento ed annotazioni**

Informazioni riportate negli atti del catasto al 04/06/2024

Dati identificativi: Comune di **CASTELFRANCO EMILIA (C107) (MO)**
Foglio **114** Particella **89** Subalterno **2**
Partita: **3496**

Particelle corrispondenti al catasto terreni
Comune di **CASTELFRANCO EMILIA (C107) (MO)**
Foglio **114** Particella **89**

Classamento:
Rendita: **Euro 484,18**
Rendita: **Lire 937.500**
Categoria **A/3**[a], Classe **3**, Consistenza **7,5 vani**
Foglio **114** Particella **89** Subalterno **2**
Indirizzo: VIA MUZZA CORONA n. 191 Piano 1 - 2
Dati di superficie: Totale: **179 m²** Totale escluse aree scoperte [b]: **174 m²**

[redacted]

Diritto di: Proprieta' per 1000/1000

Dati identificativi

dall'impianto — Impianto meccanografico del 30/06/1987

Immobile attuale
Comune di **CASTELFRANCO EMILIA (C107) (MO)**
Foglio **114** Particella **89** Subalterno **2**

Pubblicazione ufficiale ad uso esclusivo personale - è vietata ogni ripubblicazione o riproduzione a scopo commerciale - Aut. Min. Giustizia PDG 21/07/2009
Firmato Da: BELTRAMI PAOLO Emesso Da: ARUBAPEC S.P.A. NG CA 3 Serial#: 45be0064456c8318b907469f2f8b40c5

Indirizzo

dall'impianto

Impianto meccanografico del 30/06/1987

Immobile attuale

Comune di **CASTELFRANCO EMILIA (C107) (MO)**

Foglio **114** Particella **89** Subalterno **2**

VIA MUZZA CORONA n. 191 Piano 1 - 2
Partita: **3496**

Dati di classamento

dall'impianto al 01/01/1992

Impianto meccanografico del 30/06/1987

Immobile attuale

Comune di **CASTELFRANCO EMILIA (C107) (MO)**

Foglio **114** Particella **89** Subalterno **2**

Rendita: **Lire 1.635**

Categoria **A/3[c)]**, Classe **3**, Consistenza **7,5 vani**

Partita: **3496**

dal 01/01/1992

Variazione del quadro tariffario del 01/01/1992

Immobile attuale

Comune di **CASTELFRANCO EMILIA (C107) (MO)**

Foglio **114** Particella **89** Subalterno **2**

Rendita: **Euro 484,18**

Rendita: **Lire 937.500**

Categoria **A/3[c)]**, Classe **3**, Consistenza **7,5 vani**

Partita: **3496**

Dati di superficie

dal 09/11/2015

Superficie di Impianto pubblicata il 09/11/2015

Dati relativi alla planimetria : data di presentazione 12/04/1973, prot. n. 649

Immobile attuale

Comune di **CASTELFRANCO EMILIA (C107) (MO)**

Foglio **114** Particella **89** Subalterno **2**

Totale: **179 m²**

Totale escluse aree scoperte : **174 m²**

Pubblicazione ufficiale ad uso esclusivo personale - è vietata ogni ripubblicazione o riproduzione a scopo commerciale - Aut. Min. Giustizia PDG 21/07/2009

Firmato Da: BELTRAMI PAOLO Emesso Da: ARUBAPEC S.P.A. NG CA 3 Serial#: 45be0064456c8318b907469f2f8b40c5

Storia degli intestati dell'immobile

Dati identificativi: Immobile attuale - Comune di CASTELFRANCO EMILIA (C107)(MO) Foglio 114 Particella 89 Sub. 2

1. CASEIFICIO CA' NOVA-SOCIETA' A RESPONSABILITA' LIMITATA CON SEDE IN [redacted]	1. Impianto meccanografico del 30/06/1987

Diritto di: Proprieta' per 1000/1000 (deriva dall'atto 1)

Visura telematica

Tributi speciali: Euro 0,90

Legenda

a) A/3: Abitazioni di tipo economico
b) Escluse le "superfici di balconi, terrazzi e aree scoperte pertinenziali e accessorie, comunicanti o non comunicanti" - cfr. Provvedimento del Direttore dell'Agenzia delle Entrate 29 marzo 2013
c) A/3: Abitazioni di tipo economico

Pubblicazione ufficiale ad uso esclusivo personale - è vietata ogni ripubblicazione o riproduzione a scopo commerciale - Aut. Min. Giustizia PDG 21/07/2009
Firmato Da: BELTRAMI PAOLO Emesso Da: ARUBAPEC S.P.A. NG CA 3 Serial#: 45be0064456c8318b907469f2f8b40c5

Agenzia Entrate

Direzione Provinciale di Modena
Ufficio Provinciale - Territorio
Servizi Catastali

Data: **04/06/2024**
Ora: **16:44:29**
Numero Pratica: **T380776/2024**
Pag: **1 - Segue**

Catasto fabbricati

Visura storica per immobile

Situazione degli atti informatizzati dall'impianto meccanografico al 04/06/2024

Immobile di catasto fabbricati | **Causali di aggiornamento ed annotazioni**

Informazioni riportate negli atti del catasto al 04/06/2024

Dati identificativi: Comune di **CASTELFRANCO EMILIA (C107) (MO)**
Foglio **114** Particella **89** Subalterno **3**
Partita: **3496**

Particelle corrispondenti al catasto terreni
Comune di **CASTELFRANCO EMILIA (C107) (MO)**
Foglio **114** Particella **89**

Classamento:
Rendita: **Euro 355,06**
Rendita: **Lire 687.500**
Categoria **A/3**[a], Classe **3**, Consistenza **5,5 vani**
Foglio **114** Particella **89** Subalterno **3**
Indirizzo: VIA MUZZA CORONA n. 193 Piano 1 - 2
Dati di superficie: Totale: **113 m²** Totale escluse aree scoperte [b]: **113 m²**

[redacted]

Diritto di: Proprieta' per 1000/1000

Dati identificativi

dall'impianto — Impianto meccanografico del 30/06/1987

Immobile attuale
Comune di **CASTELFRANCO EMILIA (C107) (MO)**
Foglio **114** Particella **89** Subalterno **3**

Pubblicazione ufficiale ad uso esclusivo personale - è vietata ogni ripubblicazione o riproduzione a scopo commerciale - Aut. Min. Giustizia PDG 21/07/2009
Firmato Da: BELTRAMI PAOLO Emesso Da: ARUBAPEC S.P.A. NG CA 3 Serial#: 45be0064456c8318b907469f2f8b40c5

Indirizzo

dall'impianto — Impianto meccanografico del 30/06/1987

Immobile attuale

Comune di **CASTELFRANCO EMILIA (C107) (MO)**

Foglio **114** Particella **89** Subalterno **3**

VIA MUZZA CORONA n. 193 Piano 1 - 2

Partita: **3496**

Dati di classamento

dall'impianto al 01/01/1992 — Impianto meccanografico del 30/06/1987

Immobile attuale

Comune di **CASTELFRANCO EMILIA (C107) (MO)**

Foglio **114** Particella **89** Subalterno **3**

Rendita: **Lire 1.199**

Categoria **A/3**[c], Classe **3**, Consistenza **5,5 vani**

Partita: **3496**

dal 01/01/1992 — Variazione del quadro tariffario del 01/01/1992

Immobile attuale

Comune di **CASTELFRANCO EMILIA (C107) (MO)**

Foglio **114** Particella **89** Subalterno **3**

Rendita: **Euro 355,06**

Rendita: **Lire 687.500**

Categoria **A/3**[c], Classe **3**, Consistenza **5,5 vani**

Partita: **3496**

Dati di superficie

dal 09/11/2015 — Superficie di Impianto pubblicata il 09/11/2015

Dati relativi alla planimetria : data di presentazione 12/04/1973, prot. n. 000000650

Immobile attuale

Comune di **CASTELFRANCO EMILIA (C107) (MO)**

Foglio **114** Particella **89** Subalterno **3**

Totale: **113 m²**

Totale escluse aree scoperte : **113 m²**

Pubblicazione ufficiale ad uso esclusivo personale - è vietata ogni ripubblicazione o riproduzione a scopo commerciale - Aut. Min. Giustizia PDG 21/07/2009

Firmato Da: BELTRAMI PAOLO Emesso Da: ARUBAPEC S.P.A. NG CA 3 Serial#: 45be0064456c8318b907469f2f8b40c5

Storia degli intestati dell'immobile

Dati identificativi: Immobile attuale - Comune di CASTELFRANCO EMILIA (C107)(MO) Foglio 114 Particella 89 Sub. 3

1. CASEIFICIO CA' NOVA-SOCIETA' A RESPONSABILITA' LIMITATA CON SEDE IN [redacted]	1. Impianto meccanografico del 30/06/1987
Diritto di: Proprieta' per 1000/1000 (deriva dall'atto 1)	

Visura telematica

Tributi speciali: Euro 0,90

Legenda

a) A/3: Abitazioni di tipo economico
b) Escluse le "superfici di balconi, terrazzi e aree scoperte pertinenziali e accessorie, comunicanti o non comunicanti" - cfr. Provvedimento del Direttore dell'Agenzia delle Entrate 29 marzo 2013
c) A/3: Abitazioni di tipo economico

Pubblicazione ufficiale ad uso esclusivo personale - è vietata ogni ripubblicazione o riproduzione a scopo commerciale - Aut. Min. Giustizia PDG 21/07/2009
Firmato Da: BELTRAMI PAOLO Emesso Da: ARUBAPEC S.P.A. NG CA 3 Serial#: 45be0064456c8318b907469f2f8b40c5

Agenzia Entrate

Direzione Provinciale di Modena
Ufficio Provinciale - Territorio
Servizi Catastali

Data: **04/06/2024**
Ora: **16:41:16**
Numero Pratica: **T377726/2024**
Pag: **1 - Segue**

Catasto fabbricati

Visura storica per immobile

Situazione degli atti informatizzati dall'impianto meccanografico al 04/06/2024

Immobile di catasto fabbricati | **Causali di aggiornamento ed annotazioni**

Informazioni riportate negli atti del catasto al 04/06/2024

Dati identificativi: Comune di **CASTELFRANCO EMILIA (C107) (MO)**

Foglio **114** Particella **88**

Foglio **114** Particella **89** Subalterno **4**

Foglio **114** Particella **93**

Foglio **114** Particella **94**

Foglio **114** Particella **95**

Particelle corrispondenti al catasto terreni

Comune di **CASTELFRANCO EMILIA (C107) (MO)**

Foglio **114** Particella **88**

Foglio **114** Particella **89**

Foglio **114** Particella **93**

Foglio **114** Particella **94**

Foglio **114** Particella **95**

Classamento:

Rendita: **Euro 16.454,00**

Categoria **D/1**[a)]

Foglio **114** Particella **95**

Indirizzo: VIA MUZZA CORONA n. 189-191 Piano T-1 - 2

> **Intestati catastali**

[redacted]

sede in CASTELFRANCO EMILIA (MO)

Diritto di: Proprieta' per 1/1

> **Dati identificativi**

dall'impianto al 23/05/2011 — Impianto meccanografico del 30/06/1987

Immobile predecessore

Comune di **CASTELFRANCO EMILIA (C107) (MO)**

Foglio **114** Particella **88**

Pubblicazione ufficiale ad uso esclusivo personale - è vietata ogni ripubblicazione o riproduzione a scopo commerciale - Aut. Min. Giustizia PDG 21/07/2009
Firmato Da: BELTRAMI PAOLO Emesso Da: ARUBAPEC S.P.A. NG CA 3 Serial#: 45be0064456c8318b907469f2f8b40c5

Foglio **114** Particella **89** Subalterno **1**
Foglio **114** Particella **93**
Foglio **114** Particella **94**
Foglio **114** Particella **95**

dal 23/05/2011
Immobile attuale
Comune di **CASTELFRANCO EMILIA (C107) (MO)**
Foglio **114** Particella **88**
Foglio **114** Particella **89** Subalterno **4**
Foglio **114** Particella **93**
Foglio **114** Particella **94**
Foglio **114** Particella **95**

AMPLIAMENTO del 23/05/2011 Pratica n. MO0129096 in atti dal 23/05/2011 AMPLIAMENTO (n. 46088.1/2011)

Indirizzo

dall'impianto al 23/05/2011
Immobile predecessore
Comune di **CASTELFRANCO EMILIA (C107) (MO)**
Foglio **114** Particella **88**
Foglio **114** Particella **89** Subalterno **1**
Foglio **114** Particella **93**
Foglio **114** Particella **94**
Foglio **114** Particella **95**
VIA MUZZA CORONA Piano T - 1
Partita: **3496**

Impianto meccanografico del 30/06/1987

dal 23/05/2011
Immobile attuale
Comune di **CASTELFRANCO EMILIA (C107) (MO)**
Foglio **114** Particella **88**
Foglio **114** Particella **89** Subalterno **4**
Foglio **114** Particella **93**
Foglio **114** Particella **94**
Foglio **114** Particella **95**
VIA MUZZA CORONA n. 189-191 Piano T-1 - 2

AMPLIAMENTO del 23/05/2011 Pratica n. MO0129096 in atti dal 23/05/2011 AMPLIAMENTO (n. 46088.1/2011)

Pubblicazione ufficiale ad uso esclusivo personale - è vietata ogni ripubblicazione o riproduzione a scopo commerciale - Aut. Min. Giustizia PDG 21/07/2009
Firmato Da: BELTRAMI PAOLO Emesso Da: ARUBAPEC S.P.A. NG CA 3 Serial#: 45be0064456c8318b907469f2f8b40c5

> Dati di classamento

dall'impianto al 04/03/1992 **Immobile predecessore** Comune di **CASTELFRANCO EMILIA (C107) (MO)** Foglio **114** Particella **88** Foglio **114** Particella **89** Subalterno **1** Foglio **114** Particella **93** Foglio **114** Particella **94** Foglio **114** Particella **95** Rendita: **Lire 34.000** Categoria **D/1[a)]** Partita: **3496**	Impianto meccanografico del 30/06/1987
dal 04/03/1992 al 23/05/2011 **Immobile predecessore** Comune di **CASTELFRANCO EMILIA (C107) (MO)** Foglio **114** Particella **88** Foglio **114** Particella **89** Subalterno **1** Foglio **114** Particella **93** Foglio **114** Particella **94** Foglio **114** Particella **95** Rendita: **Euro 23.178,59** Rendita: **Lire 44.880.000** Categoria **D/1[a)]** Partita: **3496**	VARIAZIONE NEL REDDITO in atti dal 04/03/1992 D. M. DEL 20 GENNAIO 1990
dal 23/05/2011 al 28/02/2012 **Immobile attuale** Comune di **CASTELFRANCO EMILIA (C107) (MO)** Foglio **114** Particella **88** Foglio **114** Particella **89** Subalterno **4** Foglio **114** Particella **93** Foglio **114** Particella **94** Foglio **114** Particella **95** Rendita: **Euro 16.454,00** Categoria **D/1[a)]**	AMPLIAMENTO del 23/05/2011 Pratica n. MO0129096 in atti dal 23/05/2011 AMPLIAMENTO (n. 46088.1/2011) Annotazioni: classamento e rendita proposti (d.m. 701/94)
dal 28/02/2012 al 06/11/2012 **Immobile attuale** Comune di **CASTELFRANCO EMILIA (C107) (MO)**	VARIAZIONE NEL CLASSAMENTO del 28/02/2012 Pratica n. MO0023555 in atti dal 28/02/2012 VARIAZIONE DI CLASSAMENTO (n. 2974.1/2012) Annotazioni: classamento e rendita validati

Pubblicazione ufficiale ad uso esclusivo personale - è vietata ogni ripubblicazione o riproduzione a scopo commerciale - Aut. Min. Giustizia PDG 21/07/2009
Firmato Da: BELTRAMI PAOLO Emesso Da: ARUBAPEC S.P.A. NG CA 3 Serial#: 45be0064456c8318b907469f2f8b40c5

Foglio **114** Particella **88**
Foglio **114** Particella **89** Subalterno **4**
Foglio **114** Particella **93**
Foglio **114** Particella **94**
Foglio **114** Particella **95**
Rendita: **Euro 16.454,00**
Categoria **D/1**[a)]

dal 06/11/2012 al 19/12/2014
Immobile attuale
Comune di **CASTELFRANCO EMILIA (C107) (MO)**
Foglio **114** Particella **88**
Foglio **114** Particella **89** Subalterno **4**
Foglio **114** Particella **93**
Foglio **114** Particella **94**
Foglio **114** Particella **95**
Rendita: **Euro 16.454,00**
Categoria **D/1**[a)]

VARIAZIONE del 06/11/2012 Pratica n. MO0147337 in atti dal 06/11/2012 INSERIMENTO ANNOTAZIONE (n. 21409.1/2012)

Annotazione di immobile: dichiarata sussistenza dei requisiti di ruralita' con domanda prot. n. mo0028600 del 09/03/2012
Annotazioni: classamento e rendita validati

dal 19/12/2014
Immobile attuale
Comune di **CASTELFRANCO EMILIA (C107) (MO)**
Foglio **114** Particella **88**
Foglio **114** Particella **89** Subalterno **4**
Foglio **114** Particella **93**
Foglio **114** Particella **94**
Foglio **114** Particella **95**
Rendita: **Euro 16.454,00**
Categoria **D/1**[a)]

VARIAZIONE del 19/12/2014 Pratica n. MO0111055 in atti dal 19/12/2014 RETTIFICA RURALITA' (n. 22482.1/2014) Notifica effettuata con protocollo n. MO0111718 del 22/12/2014

Annotazioni: mancato riconoscimento della ruralita' dichiarata con domanda prot mo028600 del 09/03/2012 evasione istanza n 64836 del 18-07-2014.

> Storia degli intestati dell'immobile

Dati identificativi: Immobile predecessore - Comune di CASTELFRANCO EMILIA (C107)(MO) Foglio 114

[redacted]

dall'impianto al 23/05/2011
Diritto di: Proprieta' per 1000/1000 (deriva dall'atto 1)

1. Impianto meccanografico del 30/06/1987

Dati identificativi: Immobile attuale - Comune di CASTELFRANCO EMILIA (C107)(MO) Foglio 114 Particella 88

2. AMPLIAMENTO del 23/05/2011 Pratica n. MO0129096 in atti dal 23/05/2011 AMPLIAMENTO (n. 46088.1/2011)

Pubblicazione ufficiale ad uso esclusivo personale - è vietata ogni ripubblicazione o riproduzione a scopo commerciale - Aut. Min. Giustizia PDG 21/07/2009
Firmato Da: BELTRAMI PAOLO Emesso Da: ARUBAPEC S.P.A. NG CA 3 Serial#: 45be0064456c8318b907469f2f8b40c5

- **1. CASEIFICIO CA' NOVA-SOCIETA' A RESPONSABILITA' LIMITATA CON SEDE IN BAZZANO**

  dal 23/05/2011 al 03/04/2020
  Diritto di: Proprieta' per 1000/1000 (deriva dall'atto 2)

- **1. CASEIFICIO SOCIALE CA ' NOVA SOCIETA'** [redacted]

  dal 03/04/2020
  Diritto di: Proprieta' per 1/1 (deriva dall'atto 3)

3. VOLTURA D'UFFICIO del 03/04/2020 - VEDI IST. N.23023/20 CCENTER Voltura n. 1766.1/2020 - Pratica n. MO0023024 in atti dal 03/04/2020

Visura telematica

Tributi speciali: Euro 0,90

Legenda

a) D/1: Opifici

Pubblicazione ufficiale ad uso esclusivo personale - è vietata ogni ripubblicazione o riproduzione a scopo commerciale - Aut. Min. Giustizia PDG 21/07/2009
Firmato Da: BELTRAMI PAOLO Emesso Da: ARUBAPEC S.P.A. NG CA 3 Serial#: 45be0064456c8318b907469f2f8b40c5