

Agenzia del Territorio
CATASTO FABBRICATI
Ufficio Provinciale di
Siracusa

Dichiarazione protocollo n. SR0040479 del 16/05/2006

Planimetria di u.i.u. in Comune di Siracusa

Viale Scala Greca

civ. 368

Identificativi Catastali:

Sezione:

Foglio: 30

Particella: 911

Subalterno: 145

Iscritto all'albo:


Prov. Catania

N. 118

Scheda n. 1

Scala 1:200

PIANO TERRA

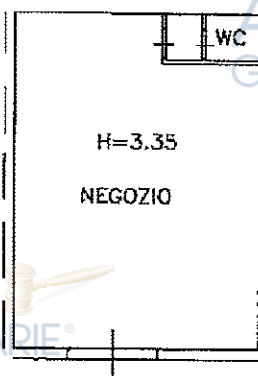

SUB 146

VIALE SCALA GRECA

Ultima planimetria in atti

Data: 15/10/2019 - n. T39296 - Richiedente: C [REDACTED]

Totale schede: 1 - Formato di acquisizione: A4(210x297) - Formato stampa richiesto: A4(210x297)

Agenzia del Territorio CATASTO FABBRICATI Ufficio Provinciale di Siracusa	Dichiarazione protocollo n. SR0040479 del 16/05/2006 Planimetria di u.i.u. in Comune di Siracusa Viale Scala Greca		civ. 368
	Identificativi Catastali: Sezione: Foglio: 30 Particella: 911 Subalterno: 146	Compilata da: [REDACTED] [REDACTED] all'albo: [REDACTED]	Prov. Catania N. 118

Scheda n. 1

Scala 1:200

PIANO TERRA

SUB 145



SUB 121

VIALE SCALA GRECA



Ultima planimetria in atti

Data: 15/10/2019 - n. T39297 - Richiedente: [REDACTED]

Totale schede: 1 - Formato di acquisizione: A4(210x297) - Formato stampa richiesto: A4(210x297)

Catasto dei Fabbricati - Situazione al 15/10/2019 - Comune di SIRACUSA (I754) - < Foglio: 30 - Particella: 911 - Subalterno: 146 >
VIALE SCALA GRECA n. 368 piano: T;

Agenzia del Territorio CATASTO FABBRICATI Ufficio Provinciale di Siracusa	Dichiarazione protocollo n. SR0040479 del 16/05/2006 ¹ Planimetria di u.i.u. in Comune di Siracusa Viale Scala Greca		civ. 368
	Identificativi Catastali: Sezione: Foglio: 30 Particella: 911 Subalterno: 147	Compilata da: [REDACTED] [REDACTED] all'albo: [REDACTED] Prov. Catania	


Scheda n. 1

Scala 1:200

PIANO TERRA

SUB 148

SUB 121

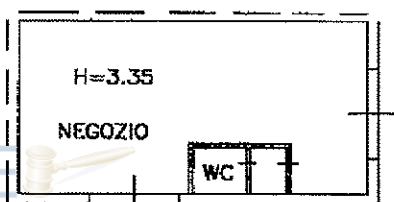

VIALE SCALA GRECA




Ultima planimetria in atti

Data: 15/10/2019 - n. T39298 - Richiedente: [REDACTED]

Totale schede: 1 - Formato di acquisizione: A4(210x297) - Formato stampa richiesto: A4(210x297)

Catasto dei Fabbricati - Situazione al 15/10/2019 - Comune di SIRACUSA (I754) - < Foglio: 30 - Particella: 911 - Subalterno: 147 >
VIALE SCALA GRECA n. 368 piano: T;

Agenzia del Territorio CATASTO FABBRICATI Ufficio Provinciale di Siracusa	Dichiarazione protocollo n. SR0040479 del 16/05/2006 Planimetria di u.i.u. in Comune di Siracusa Viale Scala Greca		civ. 368
	Identificativi Catastali: Sezione: [REDACTED] Foglio: 30 Particella: 911 Subalterno: 148		Prov. Catania N. 118
Scheda n. 1 Scala 1:200			

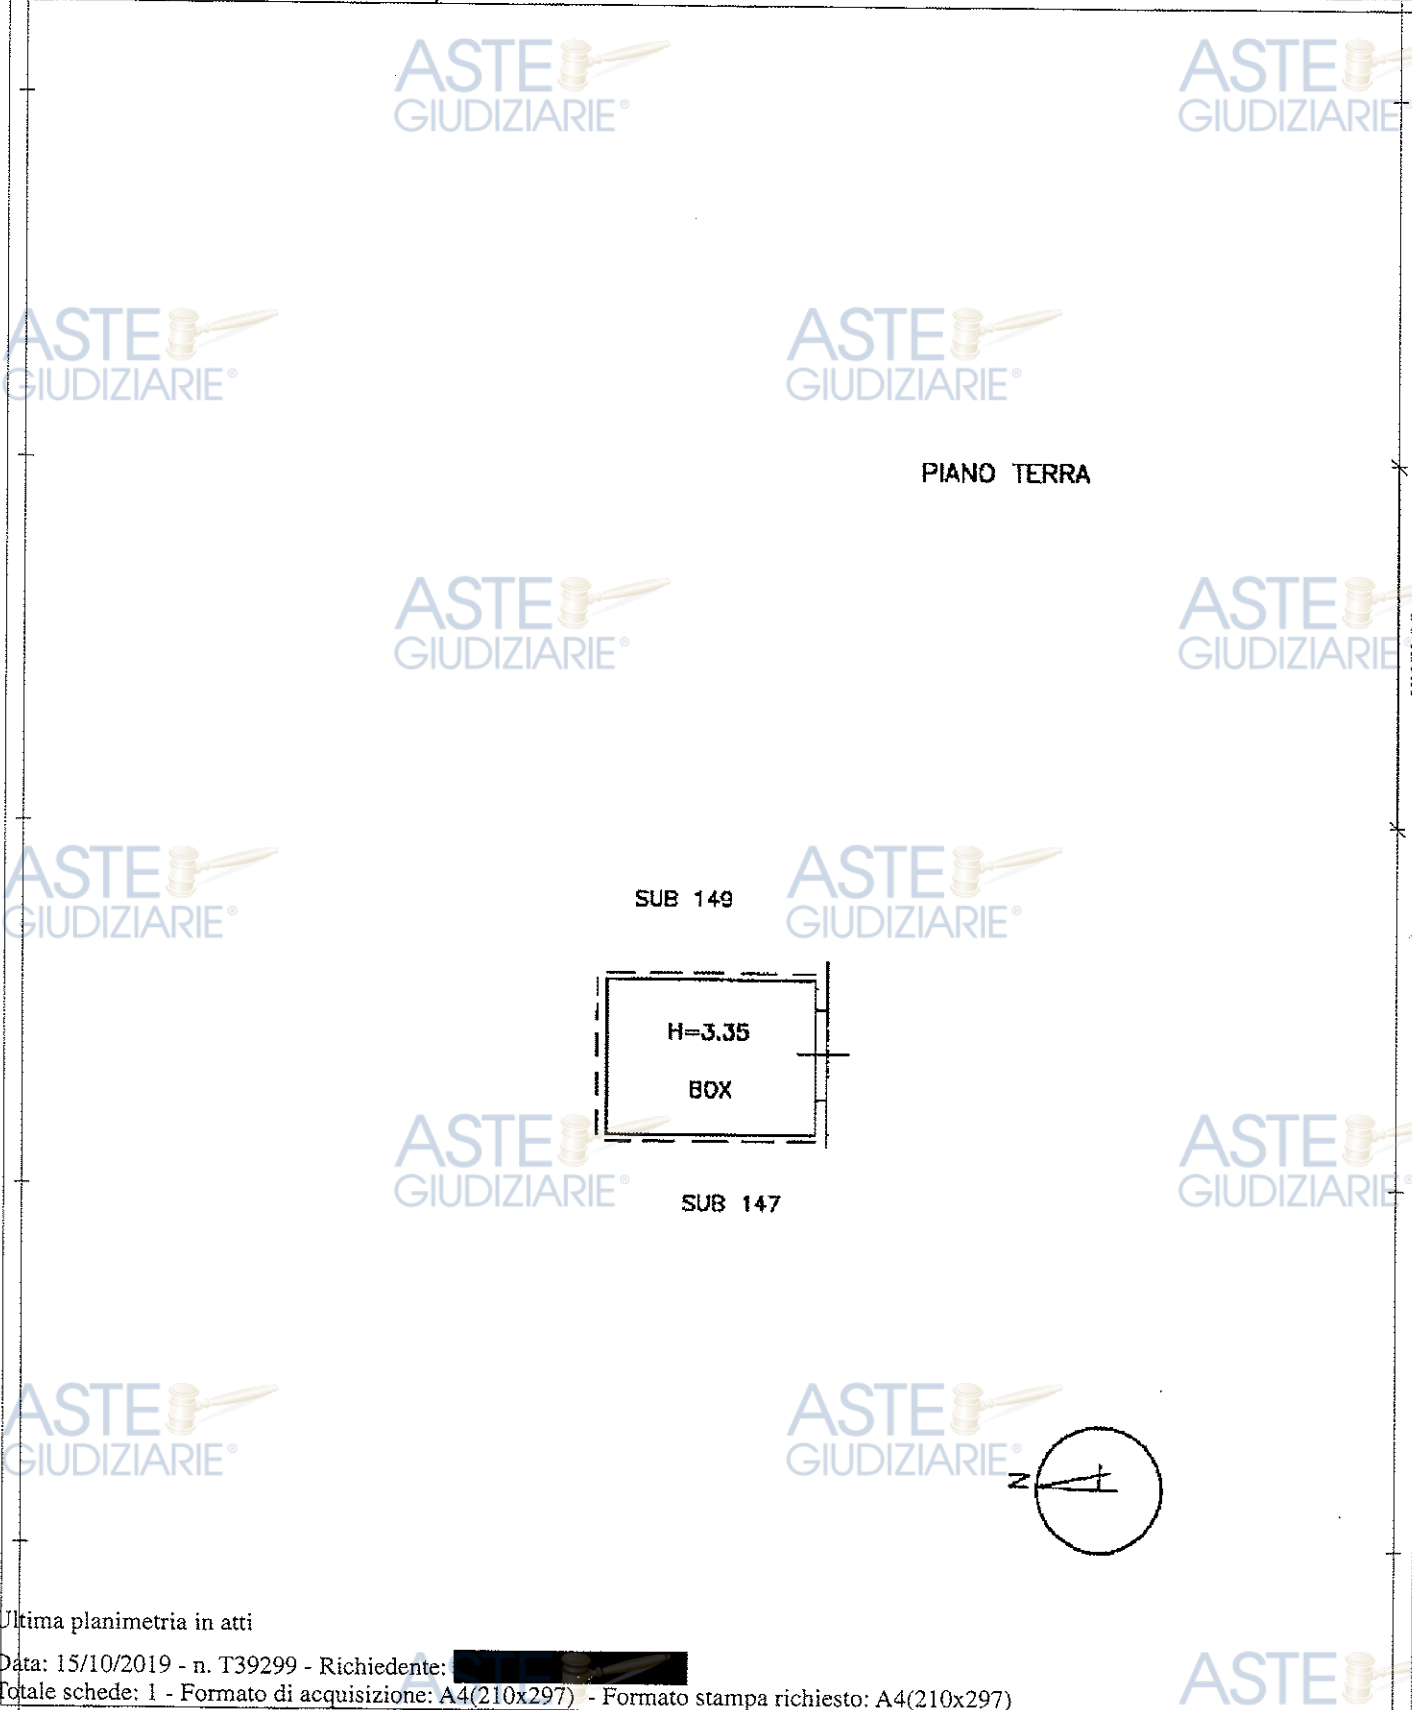

Catasto dei Fabbricati - Situazione al 15/10/2019 - Comune di SIRACUSA (I754) - < Foglio: 30 - Particella: 911 - Subalterno: 148 >
 VIALE SCALA GRECA n. 368 piano: T;

Ultima planimetria in atti

Data: 15/10/2019 - n. T39299 - Richiedente: [REDACTED]

Totale schede: 1 - Formato di acquisizione: A4(210x297) - Formato stampa richiesto: A4(210x297)

Agenzia del Territorio
CATASTO FABBRICATI
 Ufficio Provinciale di
 Siracusa

Dichiarazione protocollo n. SR0040479 del 16/05/2006

Planimetria di u.i.u. in Comune di Siracusa

Viale Scala Greca

civ. 368

Identificativi Catastali:

Sezione:

Foglio: 30

Particella: 911

Subalterno: 149

Compilata da:

Iscritto all'albo:

Prov. Catania

N. 118

Scheda n. 1

Scala 1:200

PIANO TERRA

SUB 150

H=3.35

BOX

SUB 148

Ultima planimetria in atti

Data: 15/10/2019 - n. T39300 - Richiedente:

Totale schede: 1 - Formato di acquisizione: A4(210x297) - Formato stampa richiesto: A4(210x297)


Agenzia del Territorio CATASTO FABBRICATI Ufficio Provinciale di Siracusa	Dichiarazione protocollo n. SR0040479 del 16/05/2006 Planimetria di u.i.u. in Comune di Siracusa Viale Scala Greca		civ. 368
	Identificativi Catastali: Sezione: Foglio: 30 Particella: 911 Subalterno: 150		Compilata da: Inscritta all'albo: Prov. Catania N. 118

Scheda n. 1

Scala 1:200


PIANO TERRA

SUB 151

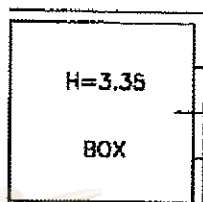

BOX

SUB 149

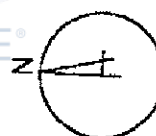

Ultima planimetria in atti

Data: 15/10/2019 - n. T39301 - Richiedente:


Totale schede: 1 - Formato di acquisizione: A4(210x297) - Formato stampa richiesto: A4(210x297)

Catasto dei Fabbricati - Situazione al 15/10/2019 - Comune di SIRACUSA (I754) - < Foglio: 30 - Particella: 911 - Subalterno: 150 >
 VIALE SCALA GRECA n. 368 piano: T;

Agenzia del Territorio CATASTO FABBRICATI Ufficio Provinciale di Siracusa	Dichiarazione protocollo n. SR0040479 del 16/05/2006 Planimetria di u.i.u. in Comune di Siracusa Viale Scala Greca		civ. 368
	Identificativi Catastali: Sezione: Foglio: 30 Particella: 911 Subalterno: 151	Comilato da: Iscritto all'albo: Prov. Catania	N. 118

Scheda n. 1

Scala 1:200

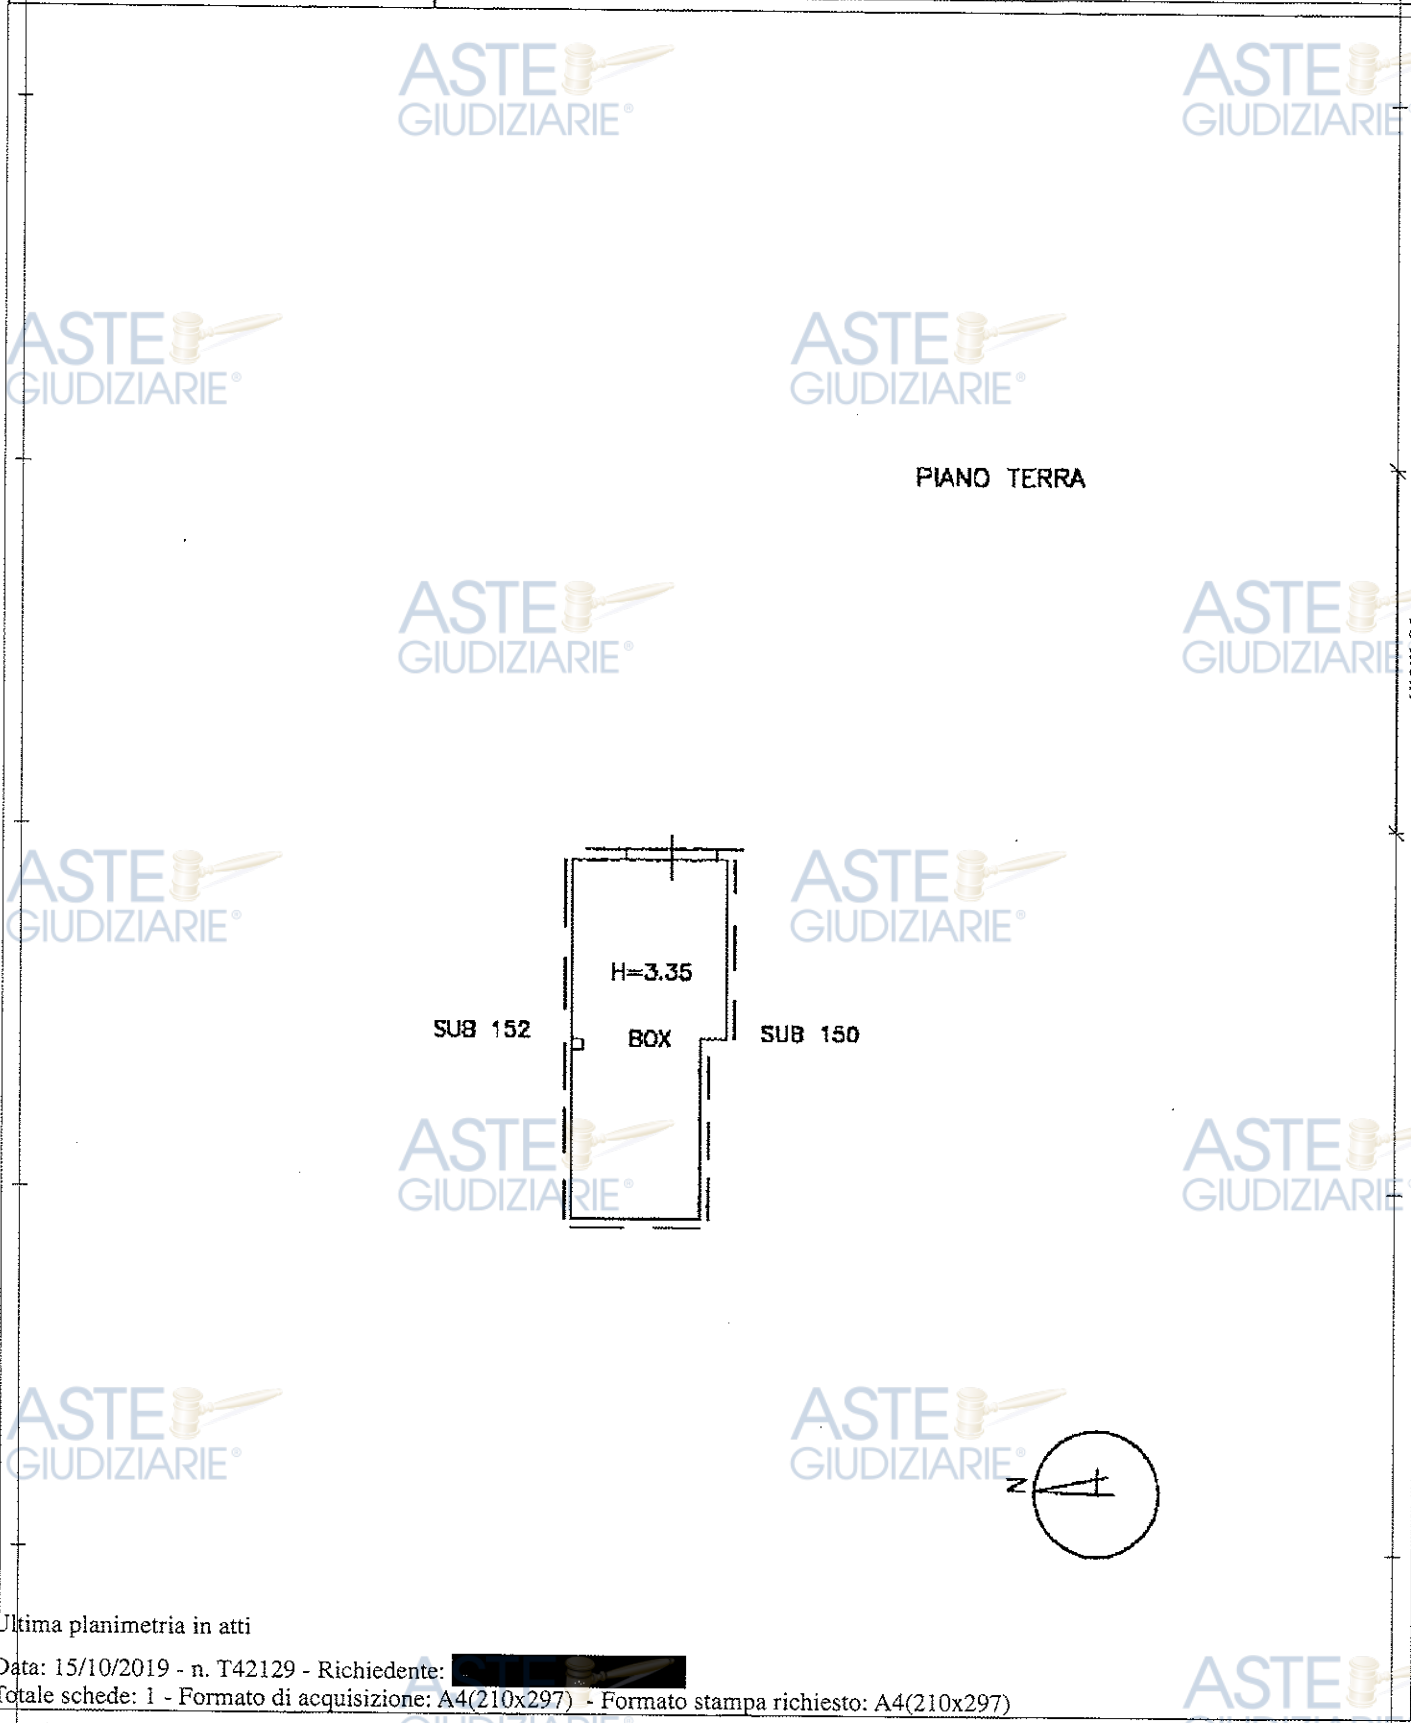

Catasto dei Fabbricati - Situazione al 15/10/2019 - Comune di SIRACUSA (I754) - < Foglio: 30 - Particella: 911 - Subalterno: 151 >
 VIALE SCALA GRECA n. 368 piano: T;


Ultima planimetria in atti

Data: 15/10/2019 - n. T42129 - Richiedente: [REDACTED]

Totale schede: 1 - Formato di acquisizione: A4(210x297) - Formato stampa richiesto: A4(210x297)

Agenzia del Territorio CATASTO FABBRICATI Ufficio Provinciale di Siracusa	Dichiarazione protocollo n. SR0040479 del 16/05/2006	
	Planimetria di u.i.u. in Comune di Siracusa	
	Viale Scala Greca	civ. 368
	Identificativi Catastali:	Compilata da:
	Sezione:	[REDACTED]
	Foglio: 30	Iscritto all'albo:
	Particella: 911	[REDACTED]
	Subalterno: 152	Prov. Catania N. 118

Scheda n. 1 Scala 1:200

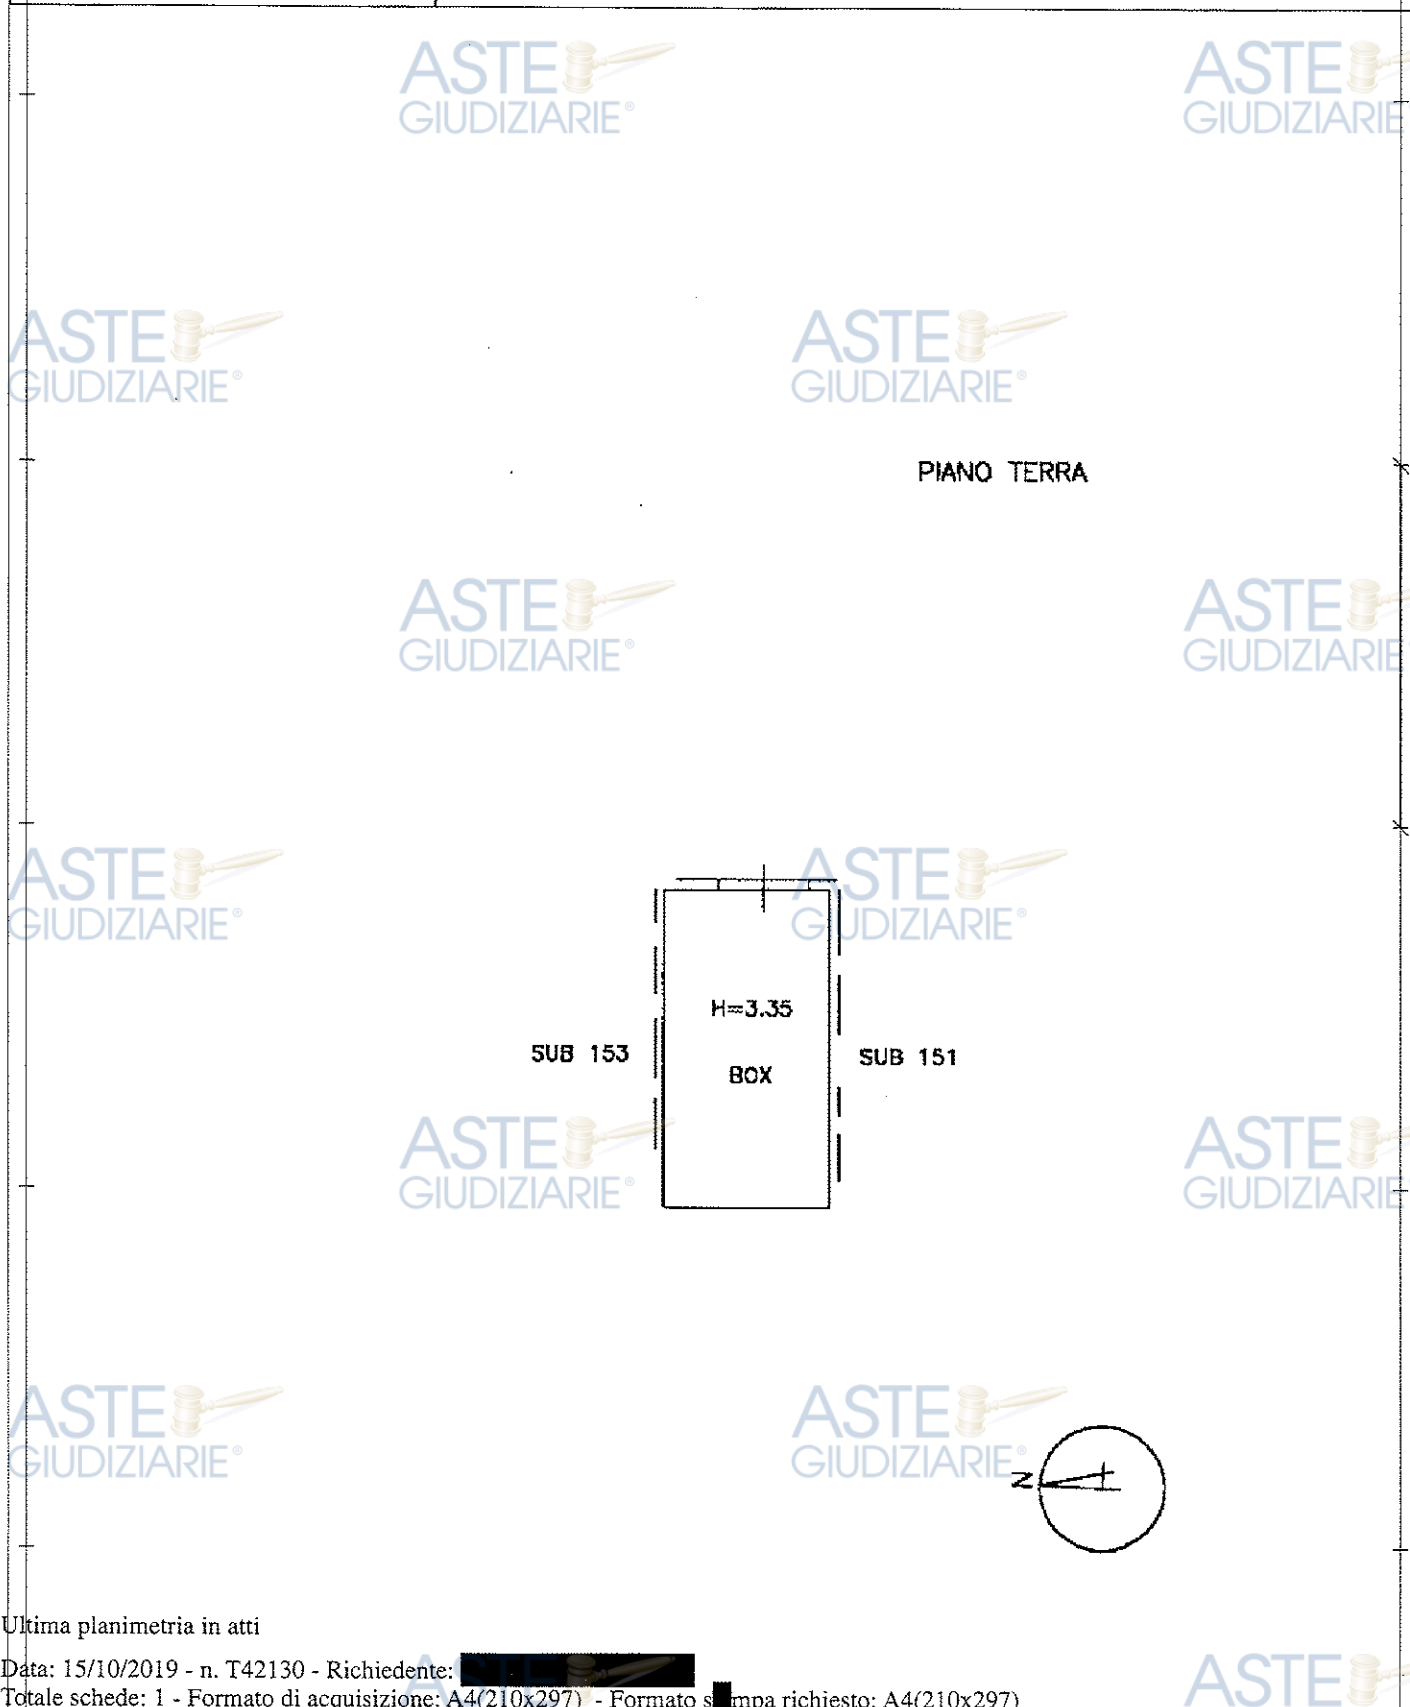

Catasto dei Fabbricati - Situazione al 15/10/2019 - Comune di SIRACUSA (I754) - < Foglio: 30 - Particella: 911 - Subalterno: 152 >
VIALE SCALA GRECA n. 368 piano: T;

Agenzia del Territorio CATASTO FABBRICATI Ufficio Provinciale di Siracusa	Dichiarazione protocollo n. SR0040479 del 16/05/2006	
	Planimetria di u.i.u. in Comune di Siracusa	
Viale Scala Greca	civ. 368	
	Identificativi Catastali:	Compilata da: [REDACTED]
	Sezione:	Iscritto all'albo: [REDACTED]
	Foglio: 30	
Particella: 911		
Subalterno: 153	Prov. Catania	N. 118

Scheda n. 1

Scala 1:200

PIANO TERRA

SUB 154

H=3.35

BOX

SUB 152



Ultima planimetria in atti

Data: 15/10/2019 - n. T42132 - Richiedente: [REDACTED]

Totale schede: 1 - Formato di acquisizione: A4(210x297) - Formato stampa richiesto: A4(210x297)

Catasto dei Fabbricati - Situazione al 15/10/2019 - Comune di SIRACUSA (I754) - < Foglio: 30 - Particella: 911 - Subalterno: 153 >
VIALE SCALA GRECA n. 368 piano: T;

Lotto 2G

Data: 15/10/2019 - n. T42133 - Richiedente: [REDACTED]

Dichiarazione protocollo n. SR0040479 del 16/05/2006

**Agenzia del Territorio
CATASTO FABBRICATI
Ufficio Provinciale di
Siracusa**

Planimetria di u.i.u. in Comune di Siracusa
Viale Scala Greca

civ. 368

Identificativi Catastali:

Sezione:

Foglio: 30

Particella: 911

Subalterno: 154

Iscritto all'albo:

Prov. Catania

N. 118

Scheda n. 1

Scala 1:200

PIANO TERRA

H=3.35

BOX

SUB 155

SUB 153



Ultima planimetria in atti

Data: 15/10/2019 - n. T42133 - Richiedente: [REDACTED]

Totale schede: 1 - Formato di acquisizione: A4(210x297) - Formato stampa richiesto: A4(210x297)

Catasto dei Fabbricati - Situazione al 15/10/2019 - Comune di SIRACUSA (I754) - < Foglio: 30 - Particella: 911 - Subalterno: 154 >
VIALE SCALA GRECA n. 368 piano: T;

Dichiarazione protocollo n. SR0040479 del 16/05/2006

**Agenzia del Territorio
CATASTO FABBRICATI
Ufficio Provinciale di
Siracusa**

Planimetria di u.i.u. in Comune di Siracusa

Viale Scala Greca

civ. 368

Identificativi Catastali:

Sezione:

Foglio: 30

Particella: 911

Subalterno: 155

[REDACTED] all'albo:

Prov. Catania

N. 118

Scheda n. 1

Scala 1:200

PIANO TERRA

H=3.35

BOX

SUB 154



Ultima planimetria in atti

Data: 15/10/2019 - n. T42134 - Richiedente: [REDACTED]

Totale schede: 1 - Formato di acquisizione: A4(210x297) - Formato stampa richiesto: A4(210x297)

collo 26

Data presentazione: 18/01/1994 - Data: 18/01/2017 - n. T178302 - Richiedente: [redacted]

MOD. BN (CEU)


MODULARIO
Fig. rend. 497



MINISTERO DELLE FINANZE
DIREZIONE GENERALE DEL CATASTO E DEI SS.TT.EE.
CATASTO EDILIZIO URBANO (RDL 13-4-1939, n. 652)

LIRE
250

Planimetria di u.i.u. in Comune di SIRACUSA via SCALA GRECA civ.

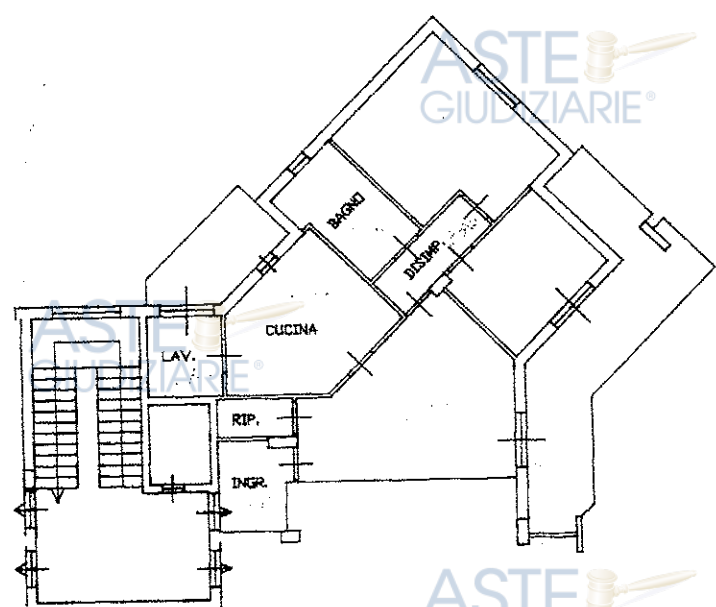

1562836

SECONDO PIANO

ORIENTAMENTO



SCALA DI: [redacted]

RISERVATO ALL'UFFICIO

Ultima planimetria in atto

Data presentazione: 18/01/1994 - Data: 18/01/2017 - n. T178302 - Richiedente: [redacted]
Totale scala: 1 - Formato di acquisizione: A4(210x297) - Formato stampa richiesto: A4(210x297)

Pubblicazione ufficiale ad uso esclusivo personale - è vietata ogni
ripubblicazione o riproduzione a scopo commerciale - Aut. Min. Giustizia PDG 21/07/2009

uniquo al
Foglio: 30 - Particella: 911 - Subalterno: 103 >
< Comune di SIRACUSA (1754) -
Catasto dei Fabbricati - Situazione al 18/01/2017 -
VIA SCALA GRECA piano: 2;