

Visura storica per immobile
Situazione degli atti informatizzati al 09/05/2025

Dati della richiesta	Comune di MARINO (Codice:E958)
Catasto Fabbricati	Provincia di ROMA Foglio: 25 Particella: 1300 Sub.: 8

Bene comune non censibile dal 05/10/2015

DATI IDENTIFICATIVI				DATI DI CLASSAMENTO					DATI DERIVANTI DA
Sezione Urbana	Foglio	Particella	Sub	Zona Cens.	Micro Zona	Categoria	Classe	Consistenza	
	25	1300	8						COSTITUZIONE del 05/10/2015 Pratica n. RM0637405 in atti dal 05/10/2015 COSTITUZIONE (n. 4068.1/2015)
Indirizzo				STRADA DI P.D.Z. n. SNC Piano SI-T					
Partita				Partita		A		Mod.58	

Appalti Terreni Correlati
Codice Comune E958 - Foglio 25 - Particella 1300

Visura telematica

ELABORATO PLANIMETRICO

Compilato da:
Romagnoli Francesco

Iscritto all'albo:
Architetti

Prov. Latina

N. 857

Agenzia delle Entrate
CATASTO FABBRICATI
Ufficio Provinciale di
Roma



Comune di Marino


Sezione: Foglio: 25 Particella: 1300

Protocollo n. RM0620315 del 31/10/2024

Tipo Mappale n. del

Dimostrazione grafica dei subalterni

Scala 1 : 500

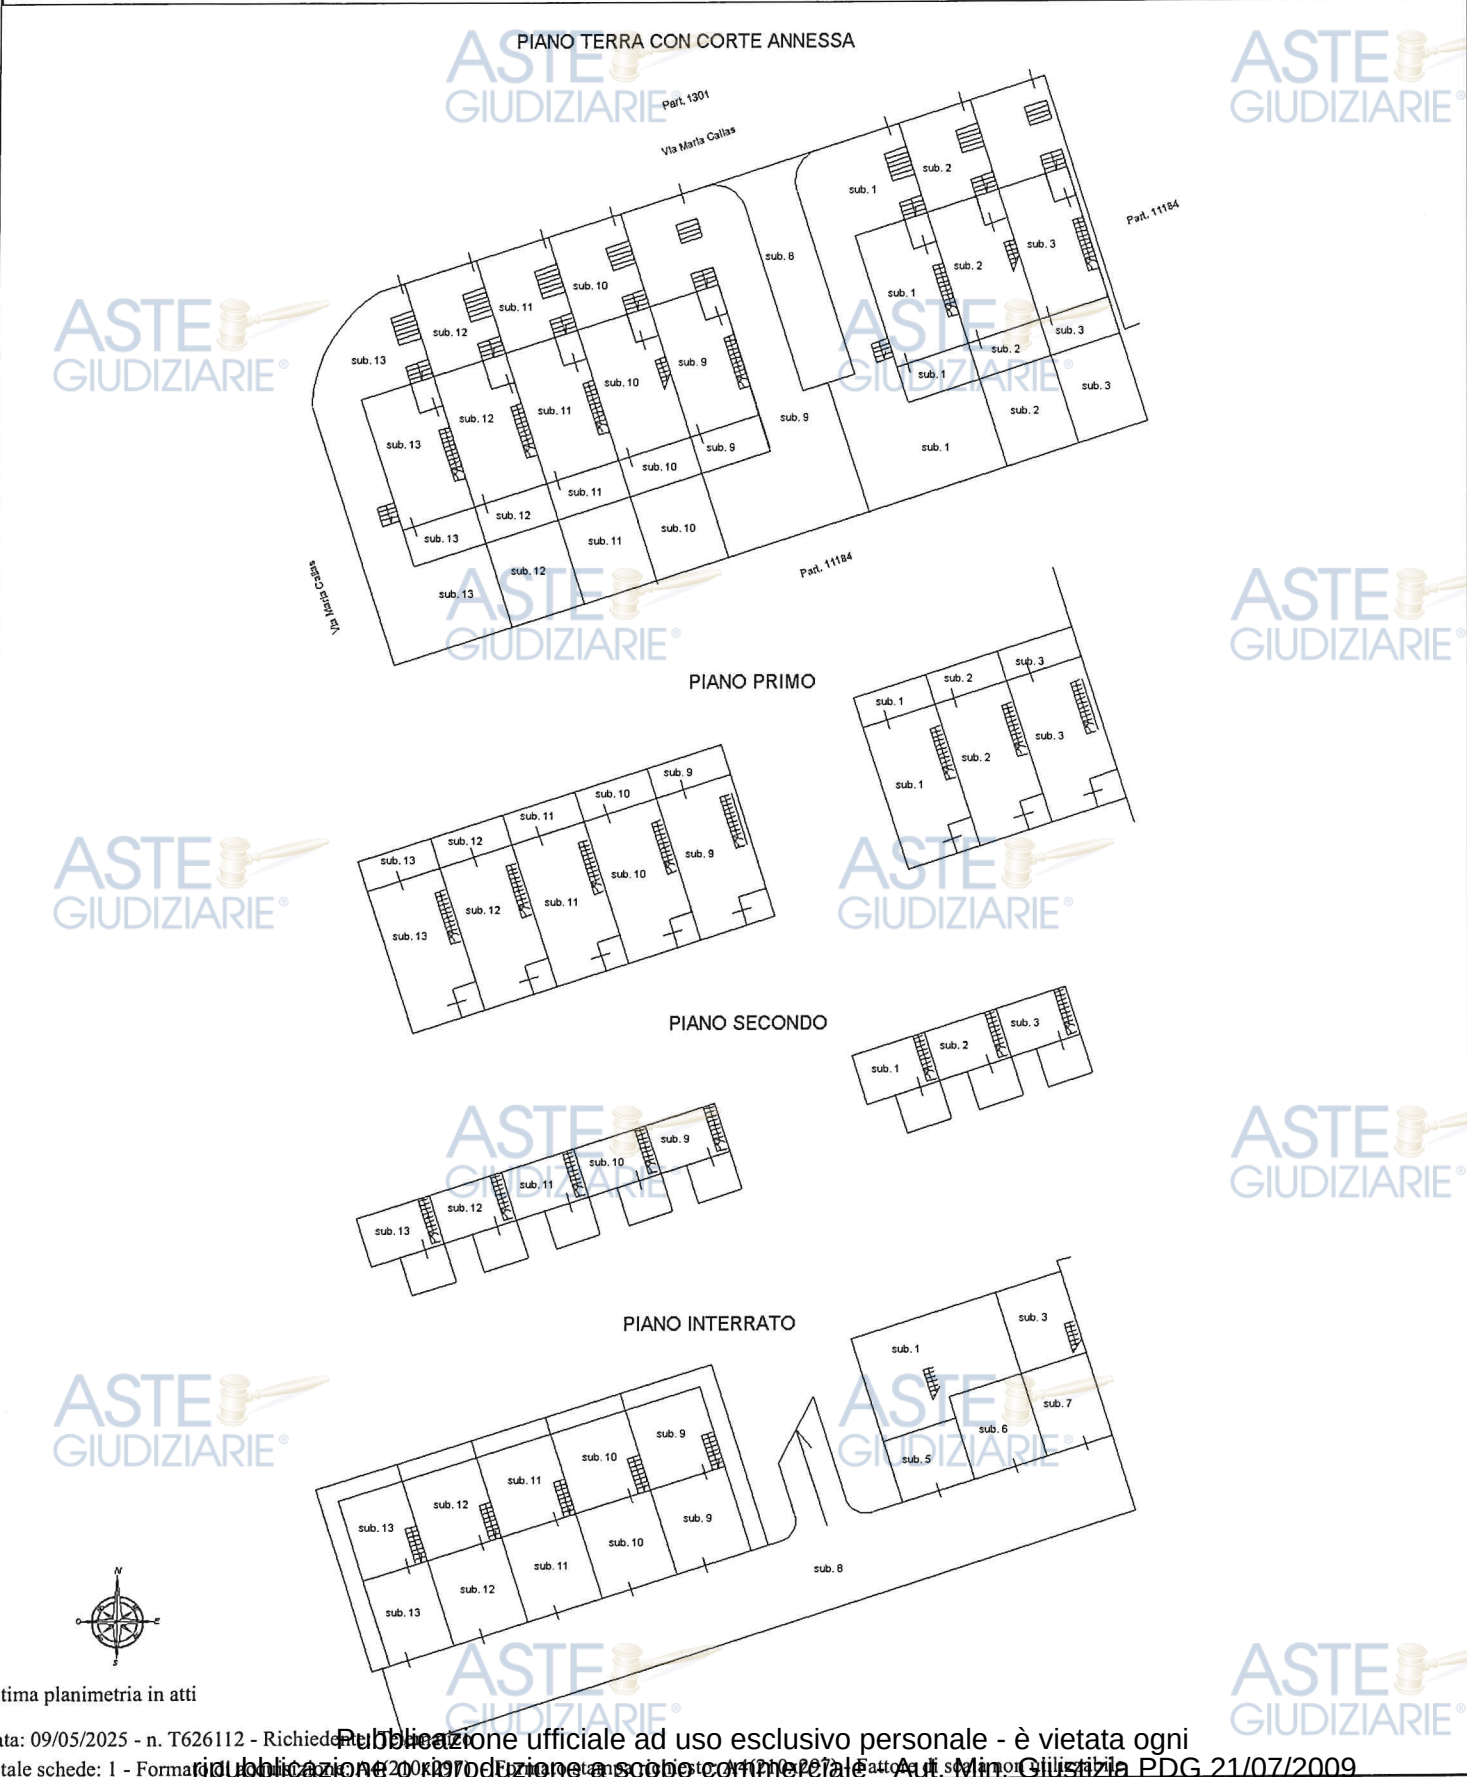

Ultima planimetria in atti