


Allegato 3ter: Lotto 3 - documentazione catastale

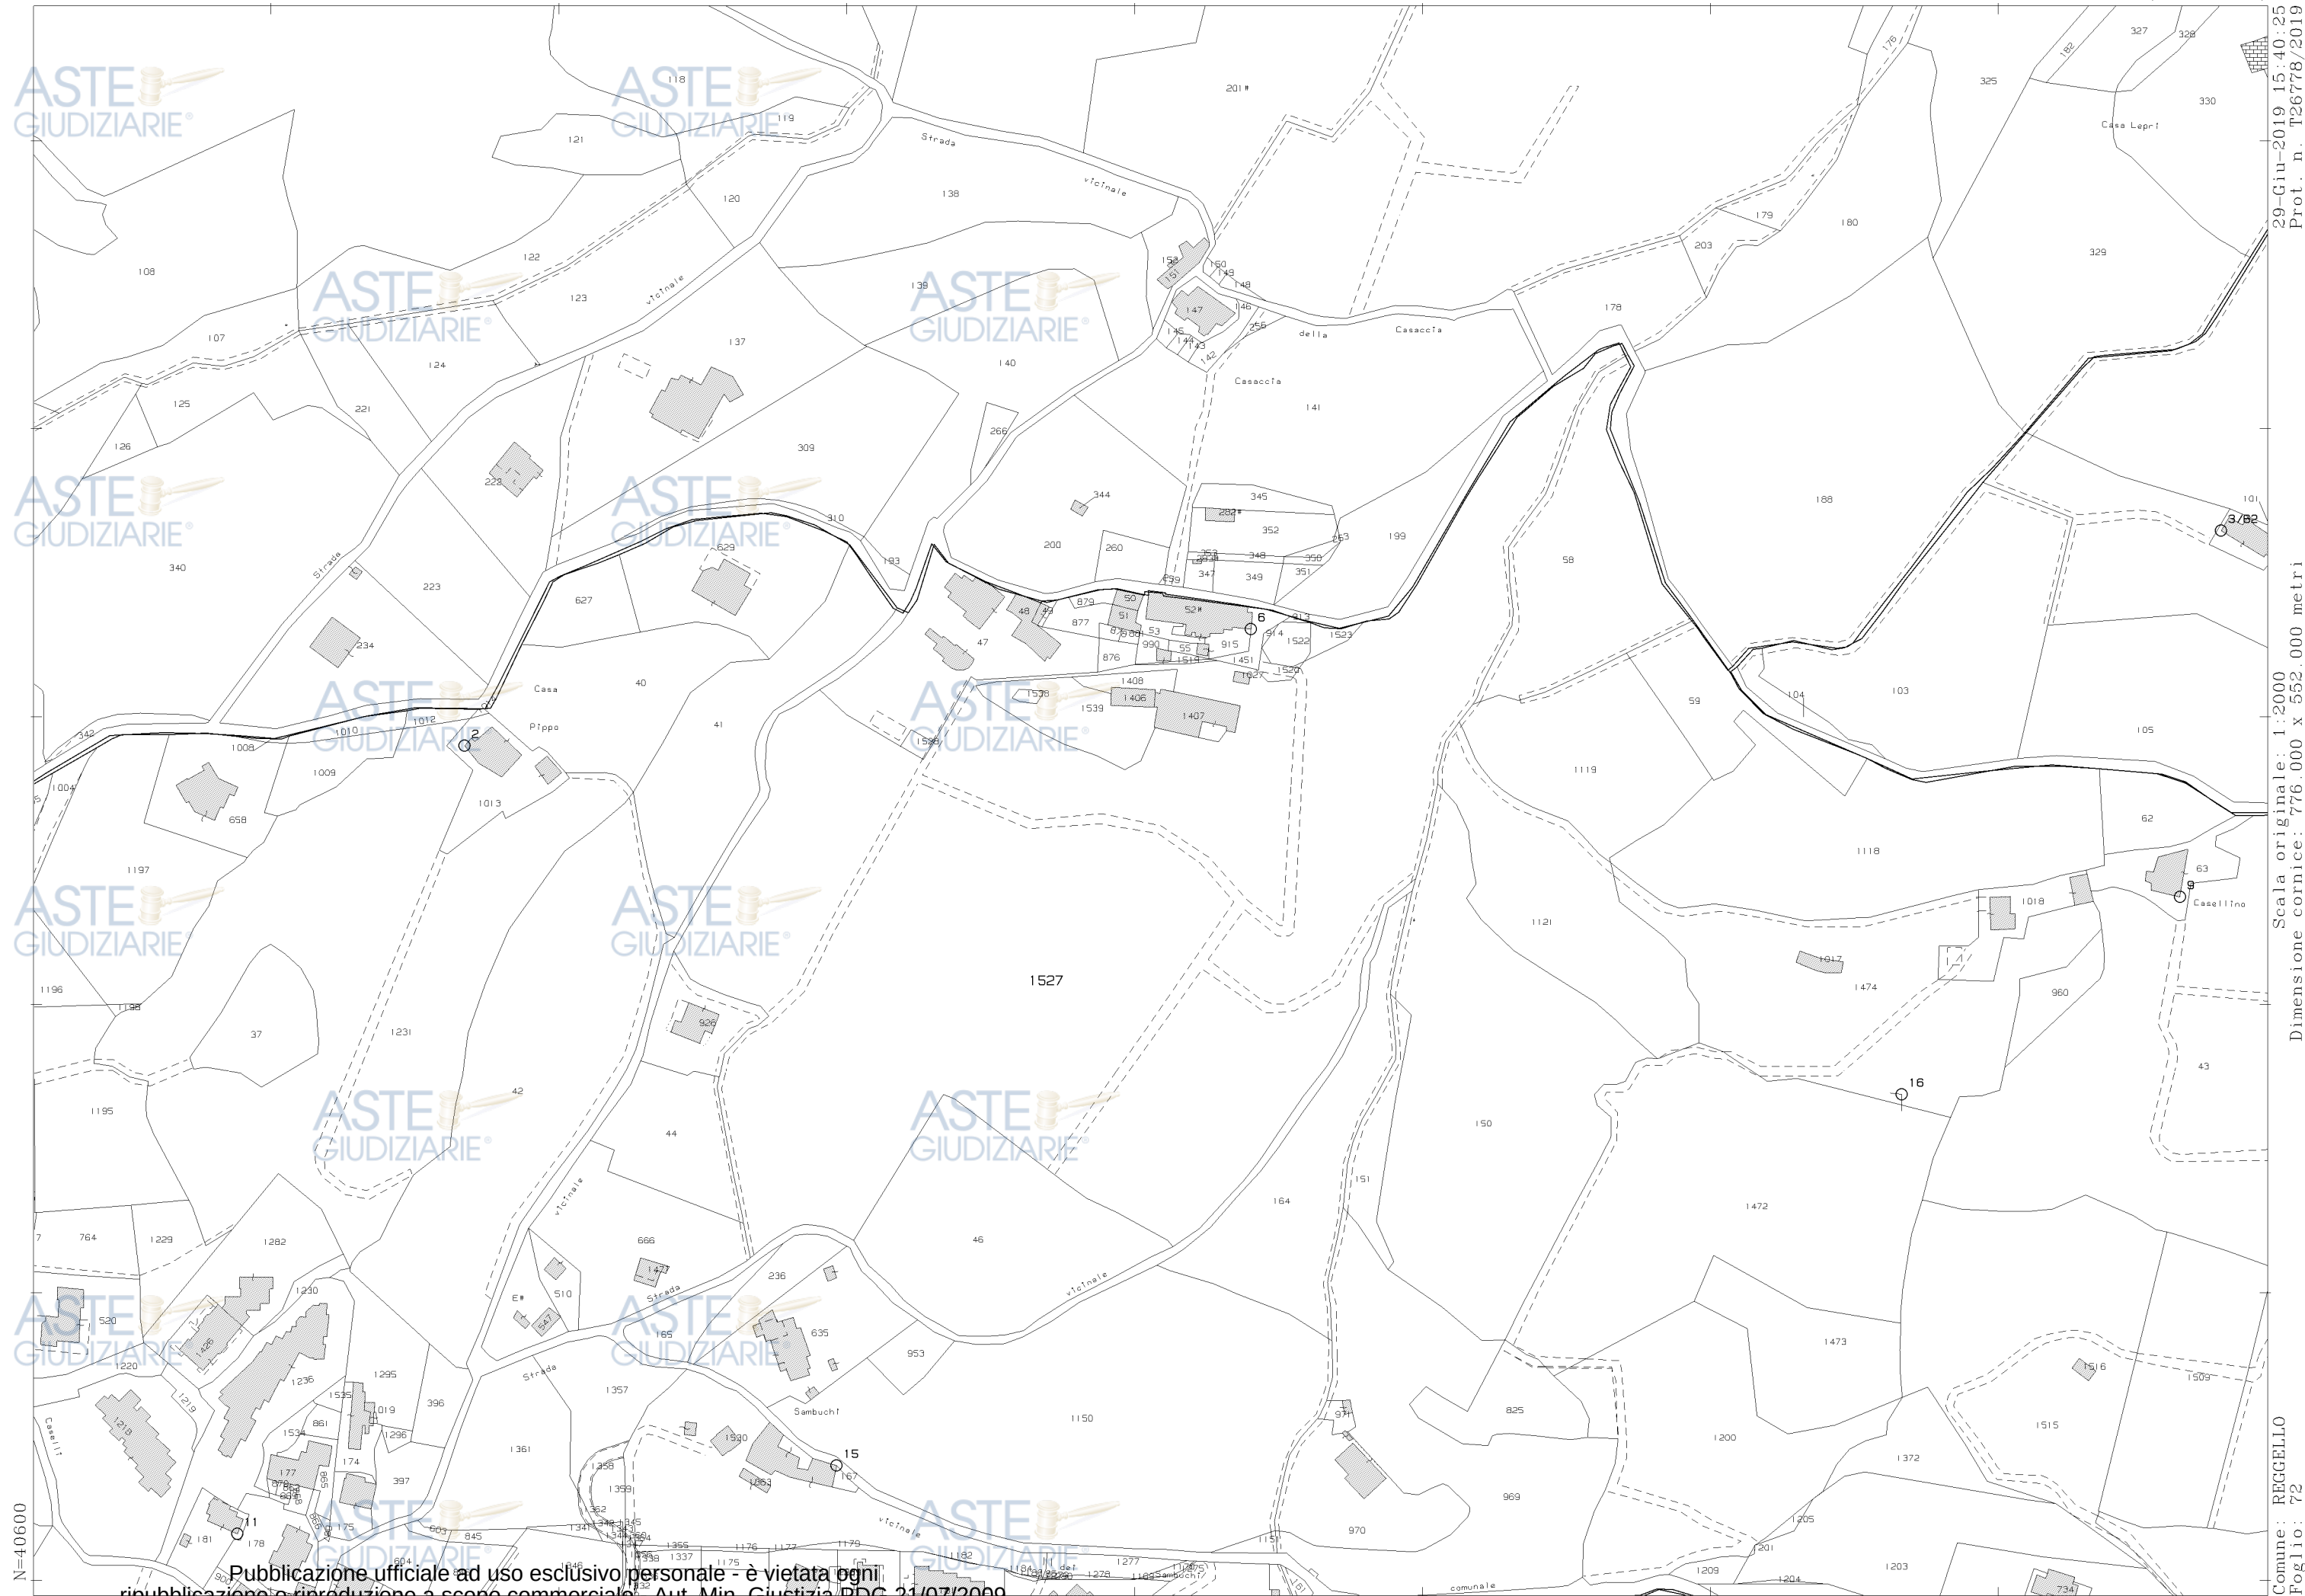



ELABORATO PLANIMETRICO

Compilato da:

Iscritto all'albo:

Geometri

Prov. Firenze

N. [REDACTED]

Agenzia delle Entrate
CATASTO FABBRICATI
Ufficio Provinciale di
Firenze

Comune di Reggello

Sezione: Foglio: 72



Particella: 52

Protocollo n. FI0032364 del 06/03/2017

Tipo Mappale n. del

Dimostrazione grafica dei subalterni


Scala 1 : 500

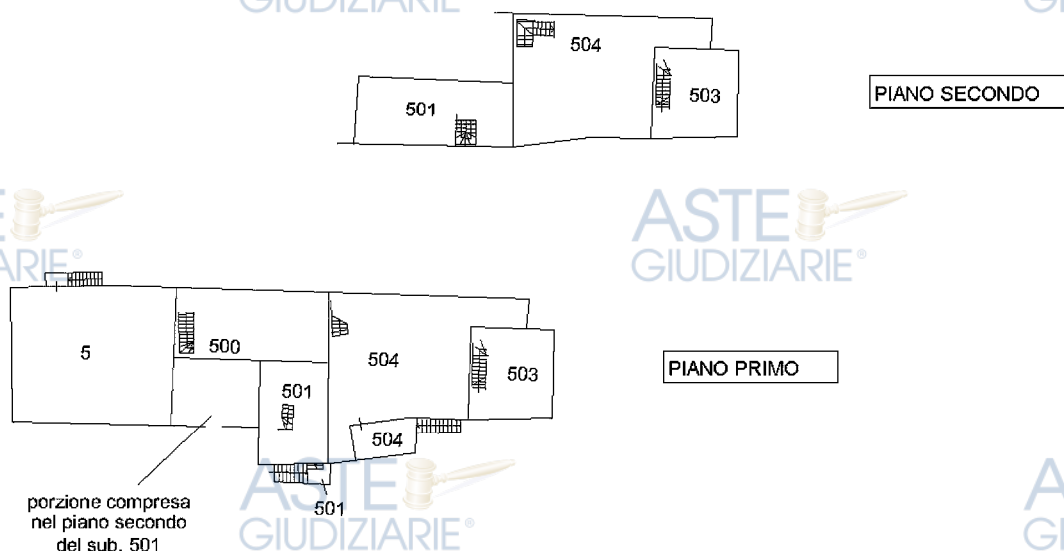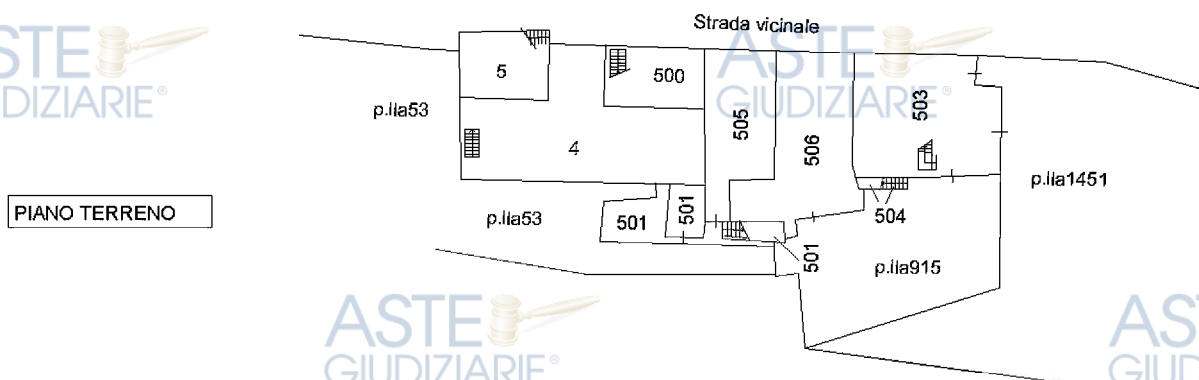

PIANO TERRENO

UNITA' IMMOBILIARE

BENI A COMUNE

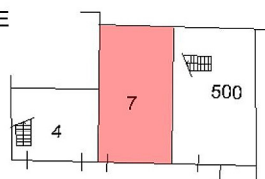

PIANO SEMINTERRATO

Ultima planimetria in atti

Data: 08/07/2019 - n. T133081 - Richiedente: Telematico


Totale schede: 2 - Formato di accettazione: A3 - Pubblicazione in formato elettronico (PDF) - Vietata ogni

ripubblicazione o riproduzione a scopo commerciale - Aut. Min. Giustizia PDG 21/07/2009

ELABORATO PLANIMETRICO	
Compilato da:	
Iscritto all'albo: Geometri	
Prov. Firenze	N.

Agenzia delle Entrate
CATASTO FABBRICATI
Ufficio Provinciale di
Firenze

Comune di Reggello		Protocollo n. FI0032364 del 06/03/2017	
Sezione:	Foglio: 72	Particella: 52	Tipo Mappale n. del
Dimostrazione grafica dei subalterni			Scala 1 : 500

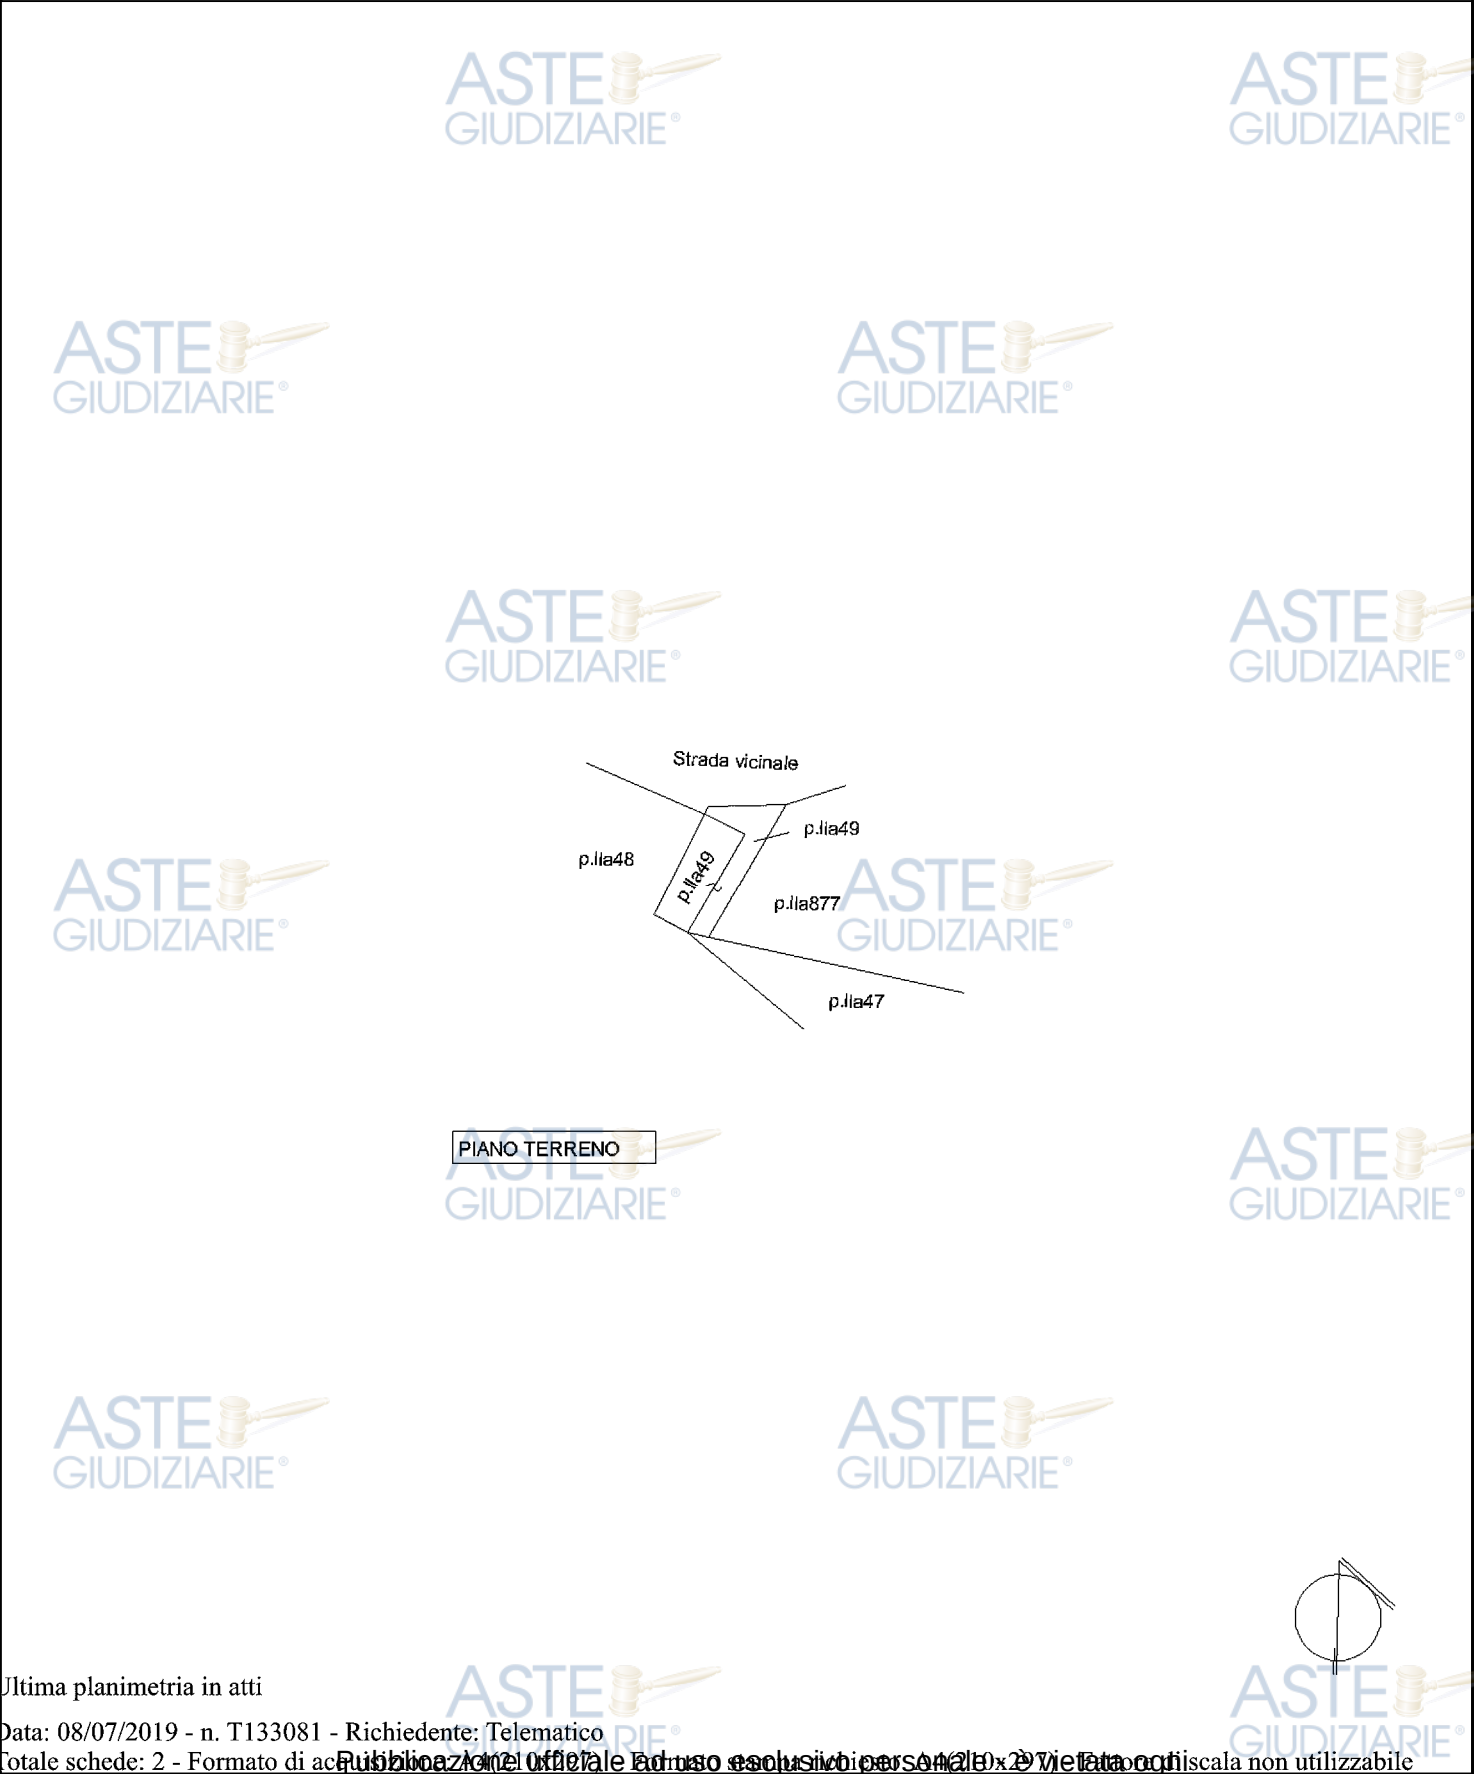

Ultima planimetria in atti

Catasto dei Fabbricati - Situazione al 08/07/2019 - Comune di REGGELLO (H222) - < Foglio: 72 - Particella: 52 - Elaborato planimetrico >

Direzione Provinciale di Firenze
Ufficio Provinciale - Territorio
Servizi Catastali
Comune di: REGGELLO
Elenco Subalterni

ACCERTAMENTO DELLA PROPRIETA IMMOBILIARE URBANA
ELENCO DEI SUBALTERNI ASSEGNATI

Comune		Sezione	Foglio	Particella		Tipo mappale	del:
REGGELLO			72	49			
Sub	UBICAZIONE via/piazza	n°civ	Piani	Scala	Int.	DESCRIZIONE	
	localita' la torre	SNC	T			UNITA' IN CORSO DI DEFINIZIONE	
Comune		Sezione	Foglio	Particella		Tipo mappale	del:
REGGELLO			72	52			
Sub	UBICAZIONE via/piazza	n°civ	Piani	Scala	Int.	DESCRIZIONE	
4	localita' la torre	164	S1-T			ABITAZIONE	
5	localita' la torre	160	S1-T			ABITAZIONE	
7	localita' la torre	SNC	S1			ABITAZIONE	
500	localita' la torre	SNC	S1-T1			ABITAZIONE	
501	localita' la torre	163	T-1 2			ABITAZIONE	
502						SOPPRESSO	
503	localita' la torre	SNC	T-1 2			ABITAZIONE	
504	localita' la torre	SNC	T-1 2			ABITAZIONE - SUB. GRAFFATO CON LA P.LLA 915	
505	LOCALITA' CASELLI LA TORRE	SNC	T			LAVANDERIA AD USO PRIVATO	
506	LOCALITA' CASELLI LA TORRE	SNC	T			CANTINA	
Comune		Sezione	Foglio	Particella		Tipo mappale	del:
REGGELLO			72	915			
Sub	UBICAZIONE via/piazza	n°civ	Piani	Scala	Int.	DESCRIZIONE	
	localita' la torre	SNC	T-1 2			ABITAZIONE - P.LLA GRAFFATA CON IL SUB. 504	

Unità immobiliari n. 12

Tributi erariali: 0,00

Visura telematica

Direzione Provinciale di Firenze
Ufficio Provinciale - Territorio
Servizi Catastali

Visura storica per immobile

Data: 17/06/2019 - Ora: 19.44.59 Segue

Visura n.: T349262 Pag: 1

Situazione degli atti informatizzati dall'impianto meccanografico al 17/06/2019

Dati della richiesta	Comune di REGGELLO (Codice: H222)
Catasto Fabbricati	Provincia di FIRENZE
	Foglio: 72 Particella: 52 Sub.: 7

INTESTATO

1			(1) Proprieta`
---	--	--	----------------

Unità immobiliare dal 09/11/2015

DATI IDENTIFICATIVI					DATI DI CLASSAMENTO							DATI DERIVANTI DA	
N.	Sezione Urbana	Foglio	Particella	Sub	Zona Cens.	Micro Zona	Categoria	Classe	Consistenza	Superficie Catastale	Rendita		
1		72	52	7			A/3	1	2,5 vani	Totale: 49 m² Totale escluse aree scoperte**: 49 m²	Euro 108,46	Variazione del 09/11/2015 - Inserimento in visura dei dati di superficie.	
Indirizzo					LOCALITA' LA TORRE piano: S1; effettuata con prot. n. FI0325303/2004 del 03/12/04								
Notifica					Partita			-		Mod.58			
Annotazioni					di immobile: dichiarata sussistenza dei requisiti di ruralita' con domanda prot. n. fi0272644 del 07/10/2011								

Mappali Terreni Correlati

Codice Comune H222 - Sezione - Foglio 72 - Particella 52

Situazione dell'unità immobiliare dal 26/10/2012

N.	DATI IDENTIFICATIVI				DATI DI CLASSAMENTO							DATI DERIVANTI DA
	Sezione	Foglio	Particella	Sub	Zona	Micro	Categoria	Classe	Consistenza	Superficie	Rendita	
	Urbana				Cens.	Zona				Catastale		
1		72	52	7			A/3	1	2,5 vani		Euro 108,46	VARIAZIONE del 26/10/2012 protocollo n. FI0244358 in atti dal 26/10/2012 INSERIMENTO ANNOTAZIONE (n. 46336.1/2012)
Indirizzo					, LOCALITA' LA TORRE piano: S1;							
effettuata con prot. n. FI0325303/2004 del 03/12/04												
Notifica					Partita			-		Mod.58		
Annotazioni					di immobile: dichiarata sussistenza dei requisiti di ruralita' con domanda prot. n. fi0272644 del 07/10/2011							

3680
MODULARIO
F. rig. rend. 407




MINISTERO DELLE FINANZE
DIREZIONE GENERALE DEL CATASTO E DEI SS.IT.EE.
CATASTO EDILIZIO URBANO (RDL 13-4-1939, n. 652)

MOD. BN (CEU)

LIRE
990

Planimetria di u.i.u. in Comune di REGGELLO via LA TORRE civ.

STRADA COMUNALE DI CASELLI

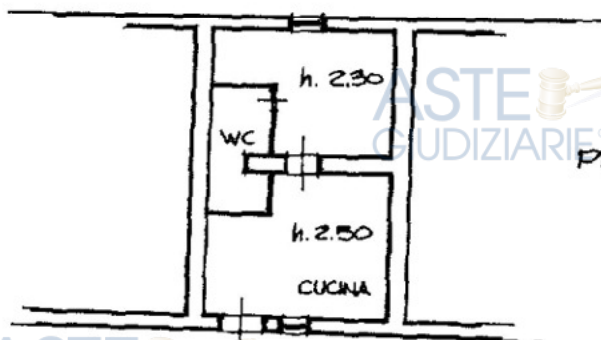

PIANO SEMINTERRATO



ORIENTAMENTO



SCALA DI 1:200

Dichiarazione di N.C. ☒
Denuncia di variazione ☐
Ultima planimetria in atti

Compilata dall' Architetto
(Titolo, cognome e nome)

RISERVATO ALL'UFFICIO

Data presentazione: 19/10/1993 - Data: 28/06/2019 - n. T159132 - Richiedente: SZZRRT72C17C415P

Totale sheet: 1 - Formato di acquisizione: 1 - Pubblicazione ufficiale: 1 - Riproduzione a scopo commerciale: 1 - Aut. Min. Giustizia PDG 21/07/2009

Catasto dei Fabbrietti - Situazione al 28/06/2019 - Comune di REGGELLO (H222) - < Foglio: 72 - Particella: 52 - Subalterno: 7 >
LOCALITA' LA TORRE piano: S1