

**Agenzia del Territorio
CATASTO FABBRICATI
Ufficio Provinciale di
Ancona**

Dichiarazione protocollo n. _____ del _____

Planimetria di u.i.u. in Comune di Jesi

Via Industria

oiv. 5

Identificativi Catastali:

Sezione:

Foglio: 38

Particella: 108

Subalterno: 88

Compilata da:

Spadari Gianni Enrico

Iscritto all'albo:

Geometri

Prov. Ancona


N. 1211

Scheda n. 1

Scala 1:200

ASTE
GIUDIZIARIE.IT

PIANO SECONDO

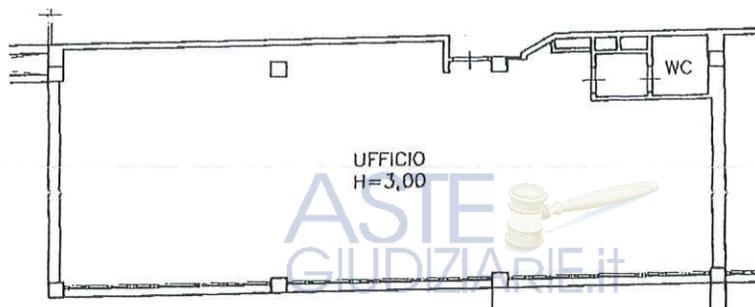

ASTE
GIUDIZIARIE.IT

ASTE
GIUDIZIARIE.IT

