

**TRIBUNALE DI PRATO**

**RELAZIONE DI CONSULENZA TECNICA D'UFFICIO**

Esecuzione Immobiliare n. 120/2023

G.E. Dott. Enrico Capanna

Promossa da

**BETULANTI GIULIANO e QUIRINO MARIA FRANCA**

(Avv. Michelangelo Pacini)

(Avv. Olivia Nati)

Contro

[REDACTED]  
(Avv. Pierfrancesco Pulice)

**ALLEGATO 2**

**DOCUMENTAZIONE CATASTALE**

**Revisione ottobre 2024**

MODULARIO  
F. - Catasto - 431



MINISTERO DELLE FINANZE  
DIPARTIMENTO DEL TERRITORIO

Firenze


Ufficio del Territorio di

ELABORATO PLANIMETRICO

Pag. n. 1 di 3

Ubicazione e riferimenti catastali dell'immobile

Comune Calenzano	C.T. Sez. .... Fgl. .... Mapp. ....
Via/piazza del Castello n. 10	C.E.U. Sez. .... Fgl. 60 Mapp. 260, 409
ESTRATTO DI MAPPA scala 1: 2000	Tipo mappale n. .... del .....

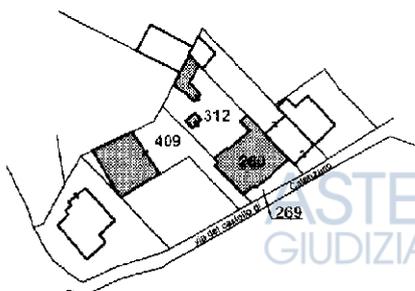

Elaborato Planimetrico - Catasto dei Fabbricati - Situazione al 06/03/2024 - Comune di CALENZANO(B406) - < Foglio 60 Particella 409 >

Riservato all'ufficio Tecnico Erariale

L'operatore

IL TECNICO

Protocollo .....  
Sostituisce il presente mod. EP/1 prot. ....



Planimetria non attuale

Data presentazione: 01/10/2001 - Data: 06/03/2024 - n. T383148 - Richiedente: Telematico

Totale schede: 3 - Formato di acquisizione: Pdf - Pubblicazione ufficiale ad uso esclusivo personale e vietata ogni

ripubblicazione o riproduzione a scopo commerciale - Aut. Min. Giustizia PDG 21/07/2009

MODULARIO  
F. - Calasto - 432



MINISTERO DELLE FINANZE  
DIPARTIMENTO DEL TERRITORIO

ASTE GIUDIZIARIE®

ASTE GIUDIZIARIE®

Ufficio del Territorio di

Firenze


ELABORATO PLANIMETRICO

Pag. n. 2 di 3

Comune Calenzano	Sezione	Foglio 60	Numero 260, 409	Tipo Mappale n. del
---------------------	---------	--------------	--------------------	------------------------

DIMOSTRAZIONE GRAFICA DEI SUBALTERNI ASSEGNATI

scala 1: 500

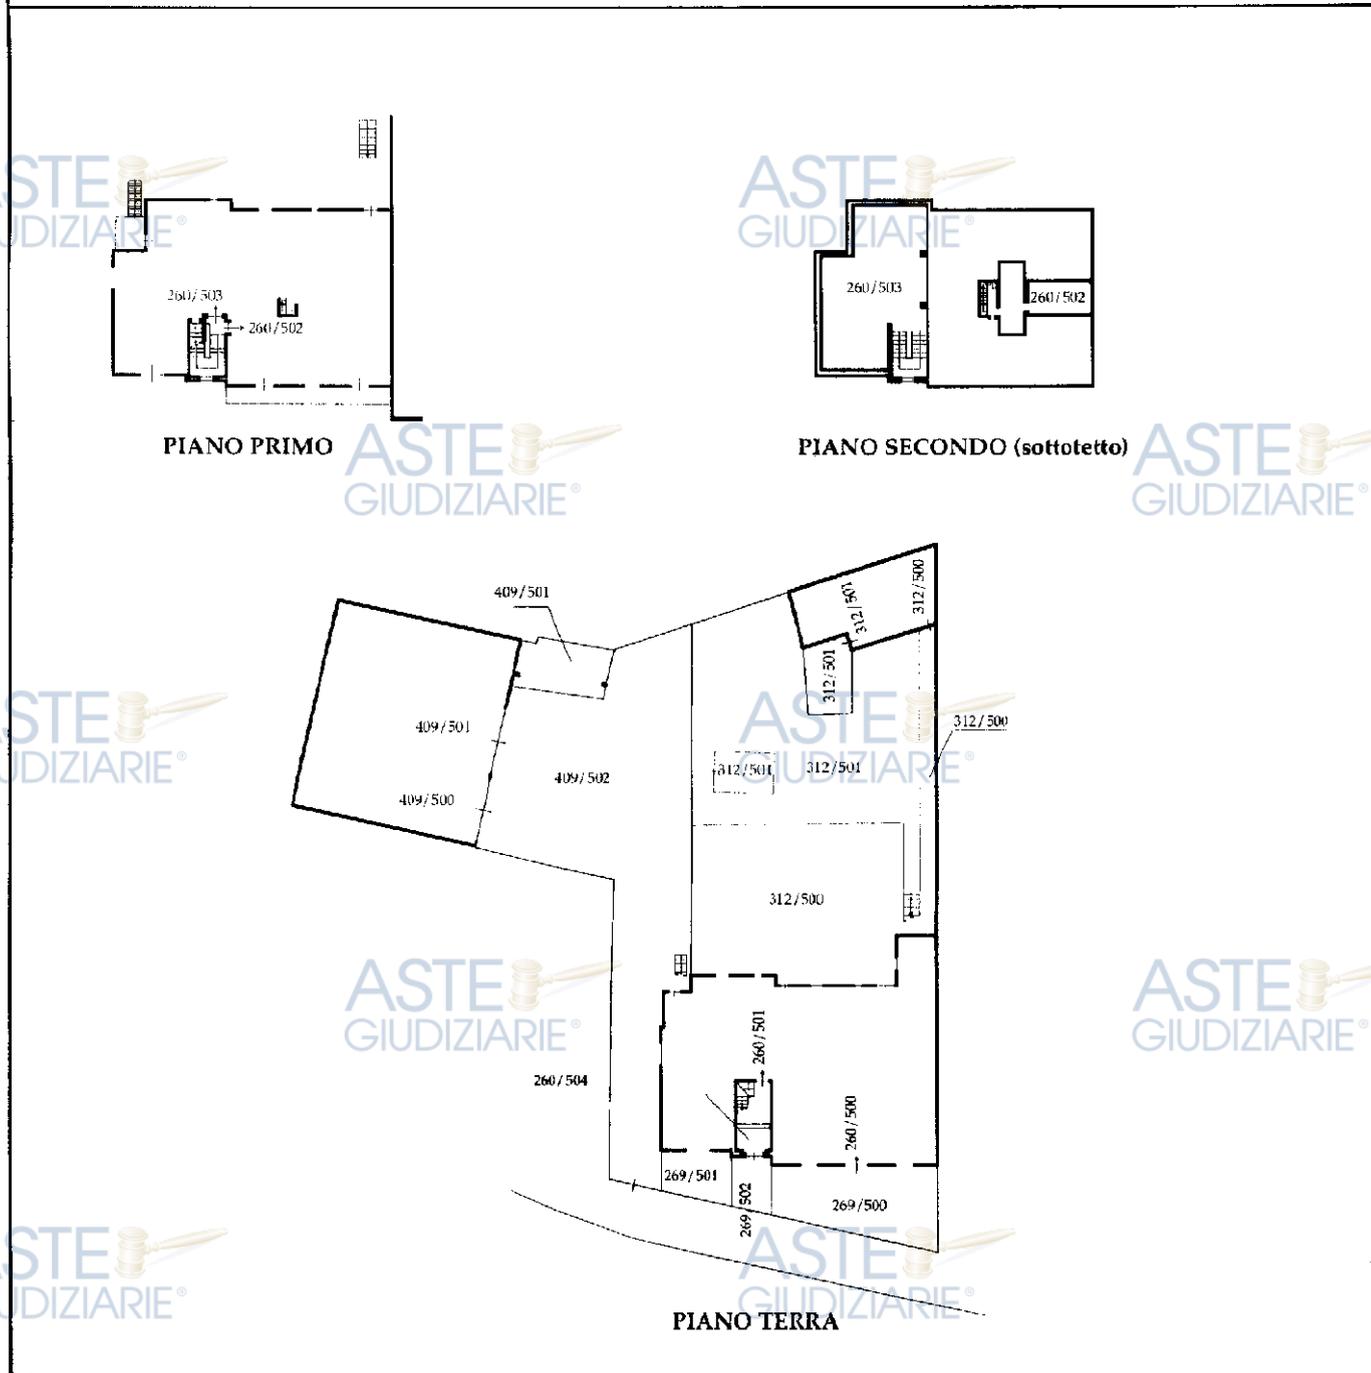

<b>Riservato all'ufficio Tecnico Erariale</b>	L'operatore	IL TECNICO 01/09/2001 MOLA RECHINI
Protocollo		
Sostituisce il presente mod. EP/2 prot.		
Annulato e sostituito dal mod. EP/2 prot.		

Planimetria non attuale

Data presentazione: 01/10/2001 - Data: 06/03/2024 - n. T383148 - Richiedente: Telematico

Totale schede: 3 - Formato di acquisizione: Pubblicazione ufficiale ad uso esclusivo personale e vietata ogni

ripubblicazione o riproduzione a scopo commerciale - Aut. Min. Giustizia PDG 21/07/2020

Elaborato Planimetrico - Catasto dei Fabbricati - Situazione al 06/03/2024 - Comune di CALENZANO(B406) - < Foglio 60 Particella 409 >

MODULARIO  
F. - Catasto - 433



MINISTERO DELLE FINANZE  
DIPARTIMENTO DEL TERRITORIO

Mod. EP/3 CEU

ASTE GIUDIZIARIE

Ufficio del Territorio di

Firenze

**ELABORATO PLANIMETRICO**

ELENCO DEI SUBALTERNI ASSEGNATI

Pag. n. 3 di 3

Comune		Sezione	Foglio	Numero		Tipo Mappale n.		del	
Calenzano			60	260, 409					
Numero	Sub.	UBICAZIONE via/piazza			N. civico	piano	scala	int.	DESCRIZIONE
260	500	via del Castello			10	T			Appartamento
	501	via del Castello			10B	T			Appartamento
	502	via del Castello			10B	1/2			Appartamento e Soffitta
	503	via del Castello			10B	1/2			Appartamento e Soffitta
	504	via del Castello			10B	T/1			B.C.N.C. vano scale a comune delle P.IIe 260 sub 500, 501, 502, 503
269	500	via del Castello			10	T			Resede esclusivo P.IIa 260/500
	501	via del Castello			10C	T			Resede esclusivo P.IIa 260/501
	502	via del Castello			10B	T			B.C.N.C. resede a comune dei sub 260/500, 501, 502, 503
312	500	via del Castello			10D	T			Rimessa e resede esclusivo
	501	via del Castello			10D	T			Rimessa e resede esclusivo
409	500	via del Castello			10D	T			Magazzino
	501	via del Castello			10D	T			Magazzino e tettoia
	502	via del Castello			10D	T			B.C.N.C. resede a comune dei sub 409/500, 409/501, 260/500, 260/501, 260/502, 260/503, 312/500, 312/501

Elaborato Planimetrico - Catasto dei Fabbricati - Situazione al 06/03/2024 - Comune di CALENZANO(B406) - < Foglio 60 Particella 409 >

Riservato all'ufficio Tecnico Erariale

L'operatore



Planimetria non attuale

Data presentazione: 01/10/2001 - Data: 06/03/2024 - n. T383148 - Richiedente: Telematico


Totale schede: Annullato e sostituito con pubblicazione ufficiale ad uso esclusivo personale. È vietata ogni

ripubblicazione o riproduzione a scopo commerciale - Aut. Min. Giustizia PDG 21/07/2010

**Agenzia delle Entrate  
CATASTO FABBRICATI  
Ufficio Provinciale di  
Firenze**

<b>ELABORATO PLANIMETRICO</b>	
Compilato da: Bartoletti Claudio	
Iscritto all'albo: Ingegneri	
Prov. Firenze	N. 6472

Comune di Calenzano		Protocollo n. FI0006967 del 17/01/2024	
Sezione:	Foglio: 60	Particella: 409	Tipo Mappale n. del
Dimostrazione grafica dei subalterni			Scala 1 : 200

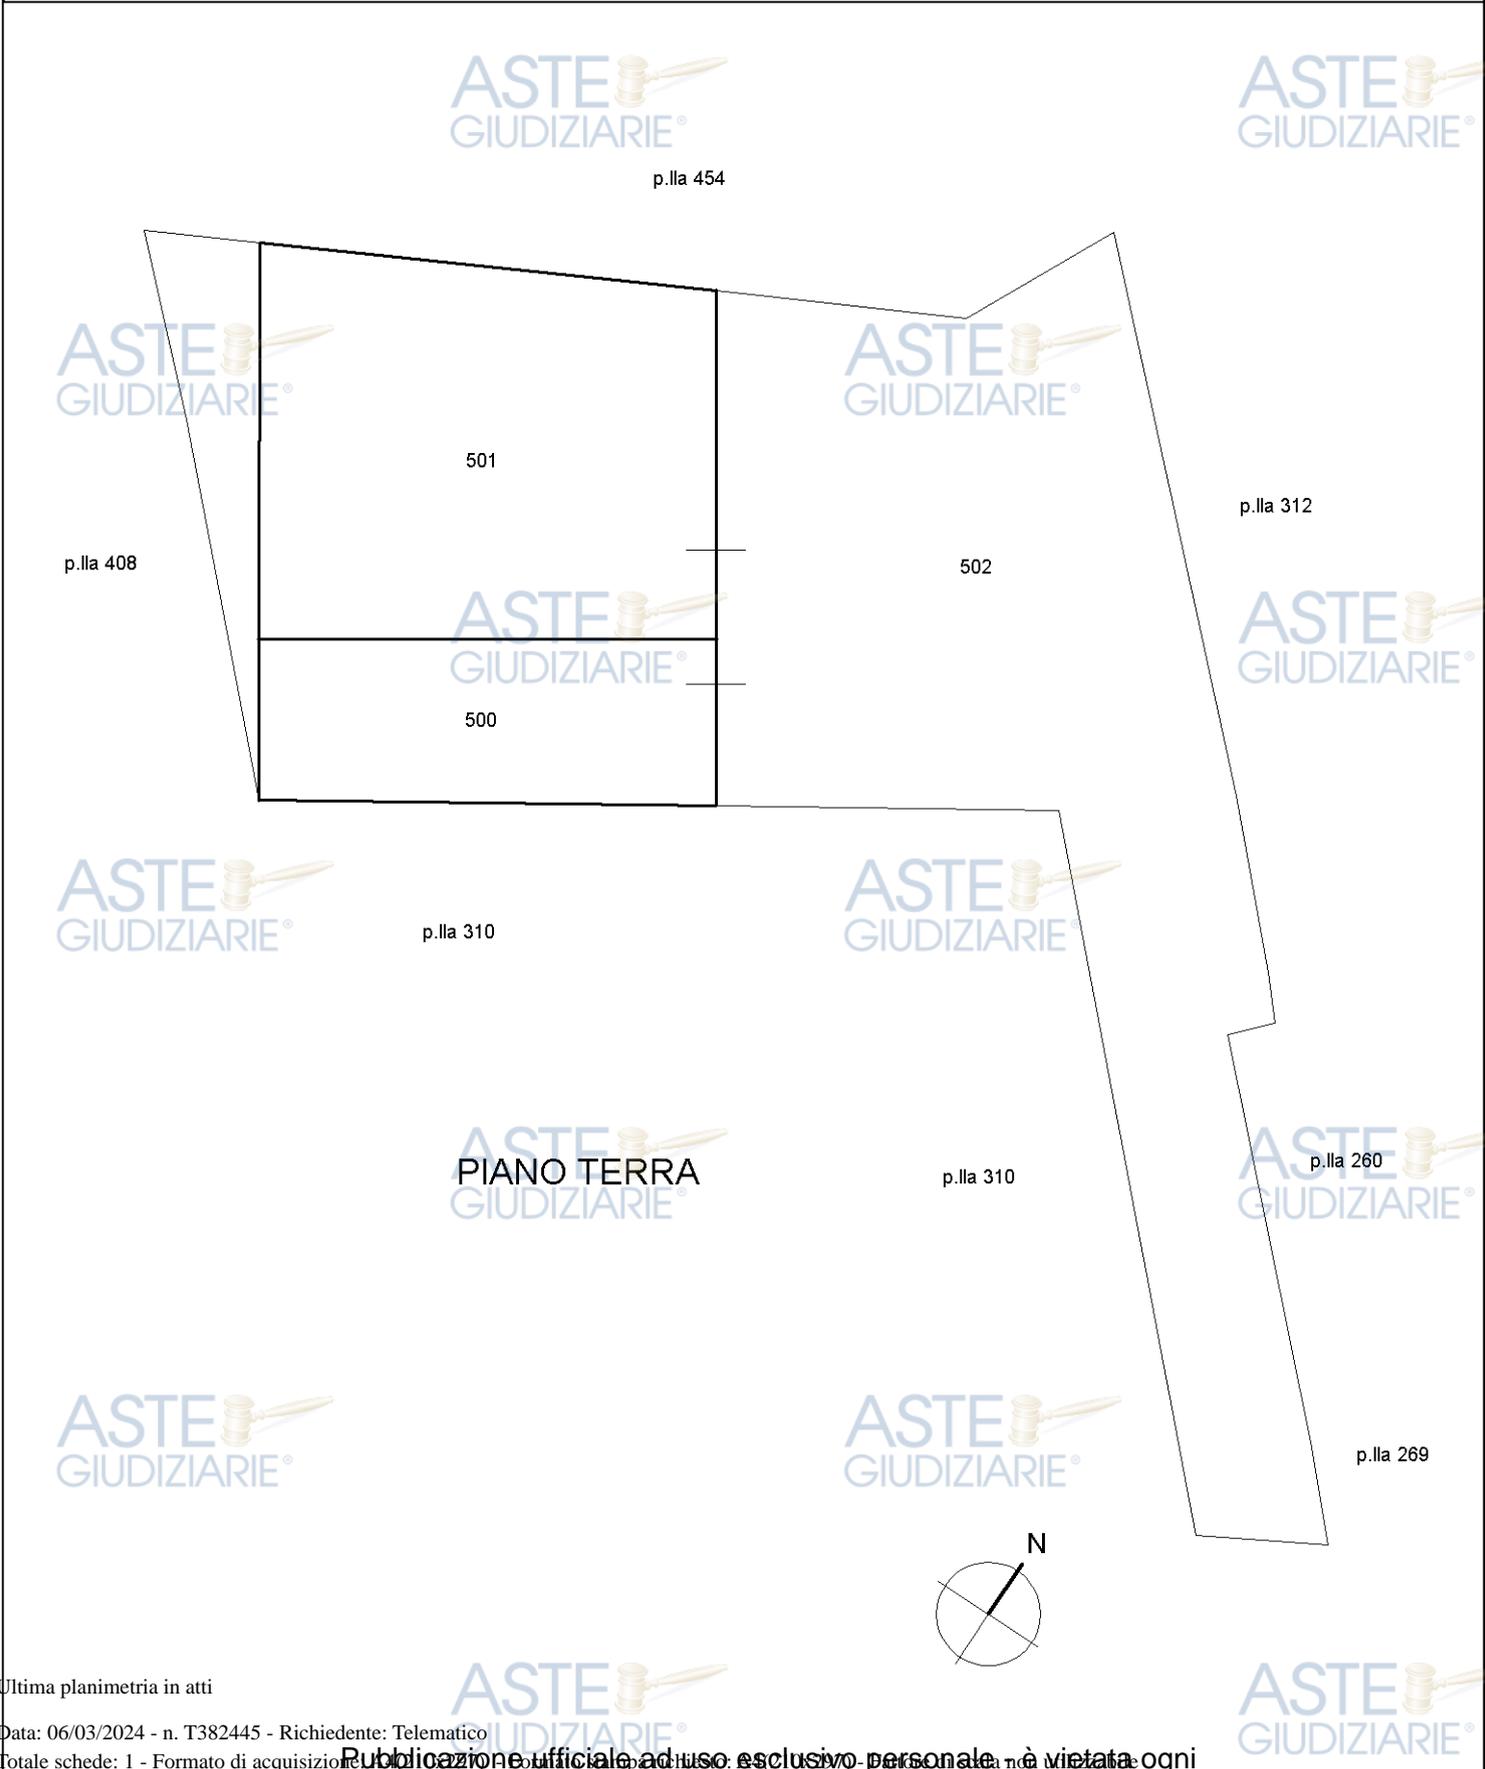

Elaborato Planimetrico - Catasto dei Fabbricati - Situazione al 06/03/2024 - Comune di CALENZANO(B406) - < Foglio 60 Particella 409 >

Ultima planimetria in atti



MODULARIO  
F. Catasto 214




MINISTERO DELLE FINANZE  
DIPARTIMENTO DEL TERRITORIO

MOD. BN (CEU)

# CATASTO EDILIZIO URBANO (RDL 13-4-1939, N. 652)

Planimetria di u.i.u. in Comune di Calenzano via del Castello civ. 10D


ASTE GIUDIZIARIE®

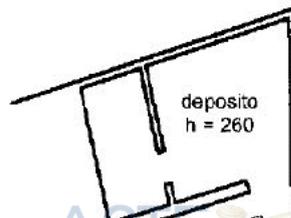

proprietà: Zipoi Leopoldo

PIANO TERRA

ORIENTAMENTO

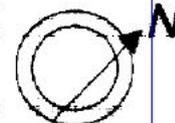

SCALA DI 1: 200

num 01  
Catasto Fabbricati - Situazione al 06/03/2024 - Comune di CALENZANO(B406) - < Foglio 60 - Particella 312 - Subaltemo 500 >  
VIA DEL CASTELLO n. 10D, Piano T

Dichiarazione di N.C.   
Denuncia di variazione

Compilata dal Architetto  
(Titolo, cognome e nome)

RISERVATO ALL'UFFICIO

Ultima planimetria in atti

Iscritto all'albo de Architetti  
Ricchiuti Nicola



Data presentazione: 01/10/2001 - Data: 06/03/2024 - n. T379885 - Richiedente: FRLMNC75H51G999N

Publicazione ufficiale ad uso personale - è vietata ogni

ASTE GIUDIZIARIE®

Totale schede: 1 - Formato di acquisizione: sub. n. 100

ripubblicazione o riproduzione a scopo commerciale - Aut. Min. Giustizia PDG 21/07/2009

ripubblicazione o riproduzione a scopo commerciale - Aut. Min. Giustizia PDG 21/07/2009

ripubblicazione o riproduzione a scopo commerciale - Aut. Min. Giustizia PDG 21/07/2009

MODULARIO  
F. Catasto 214




MINISTERO DELLE FINANZE  
DIPARTIMENTO DEL TERRITORIO

MOD. BN (CEU)


# CATASTO EDILIZIO URBANO (RDL 13-4-1939, N. 652)

Planimetria di u.i.u. in Comune di Calenzano via del Castello civ. 10D

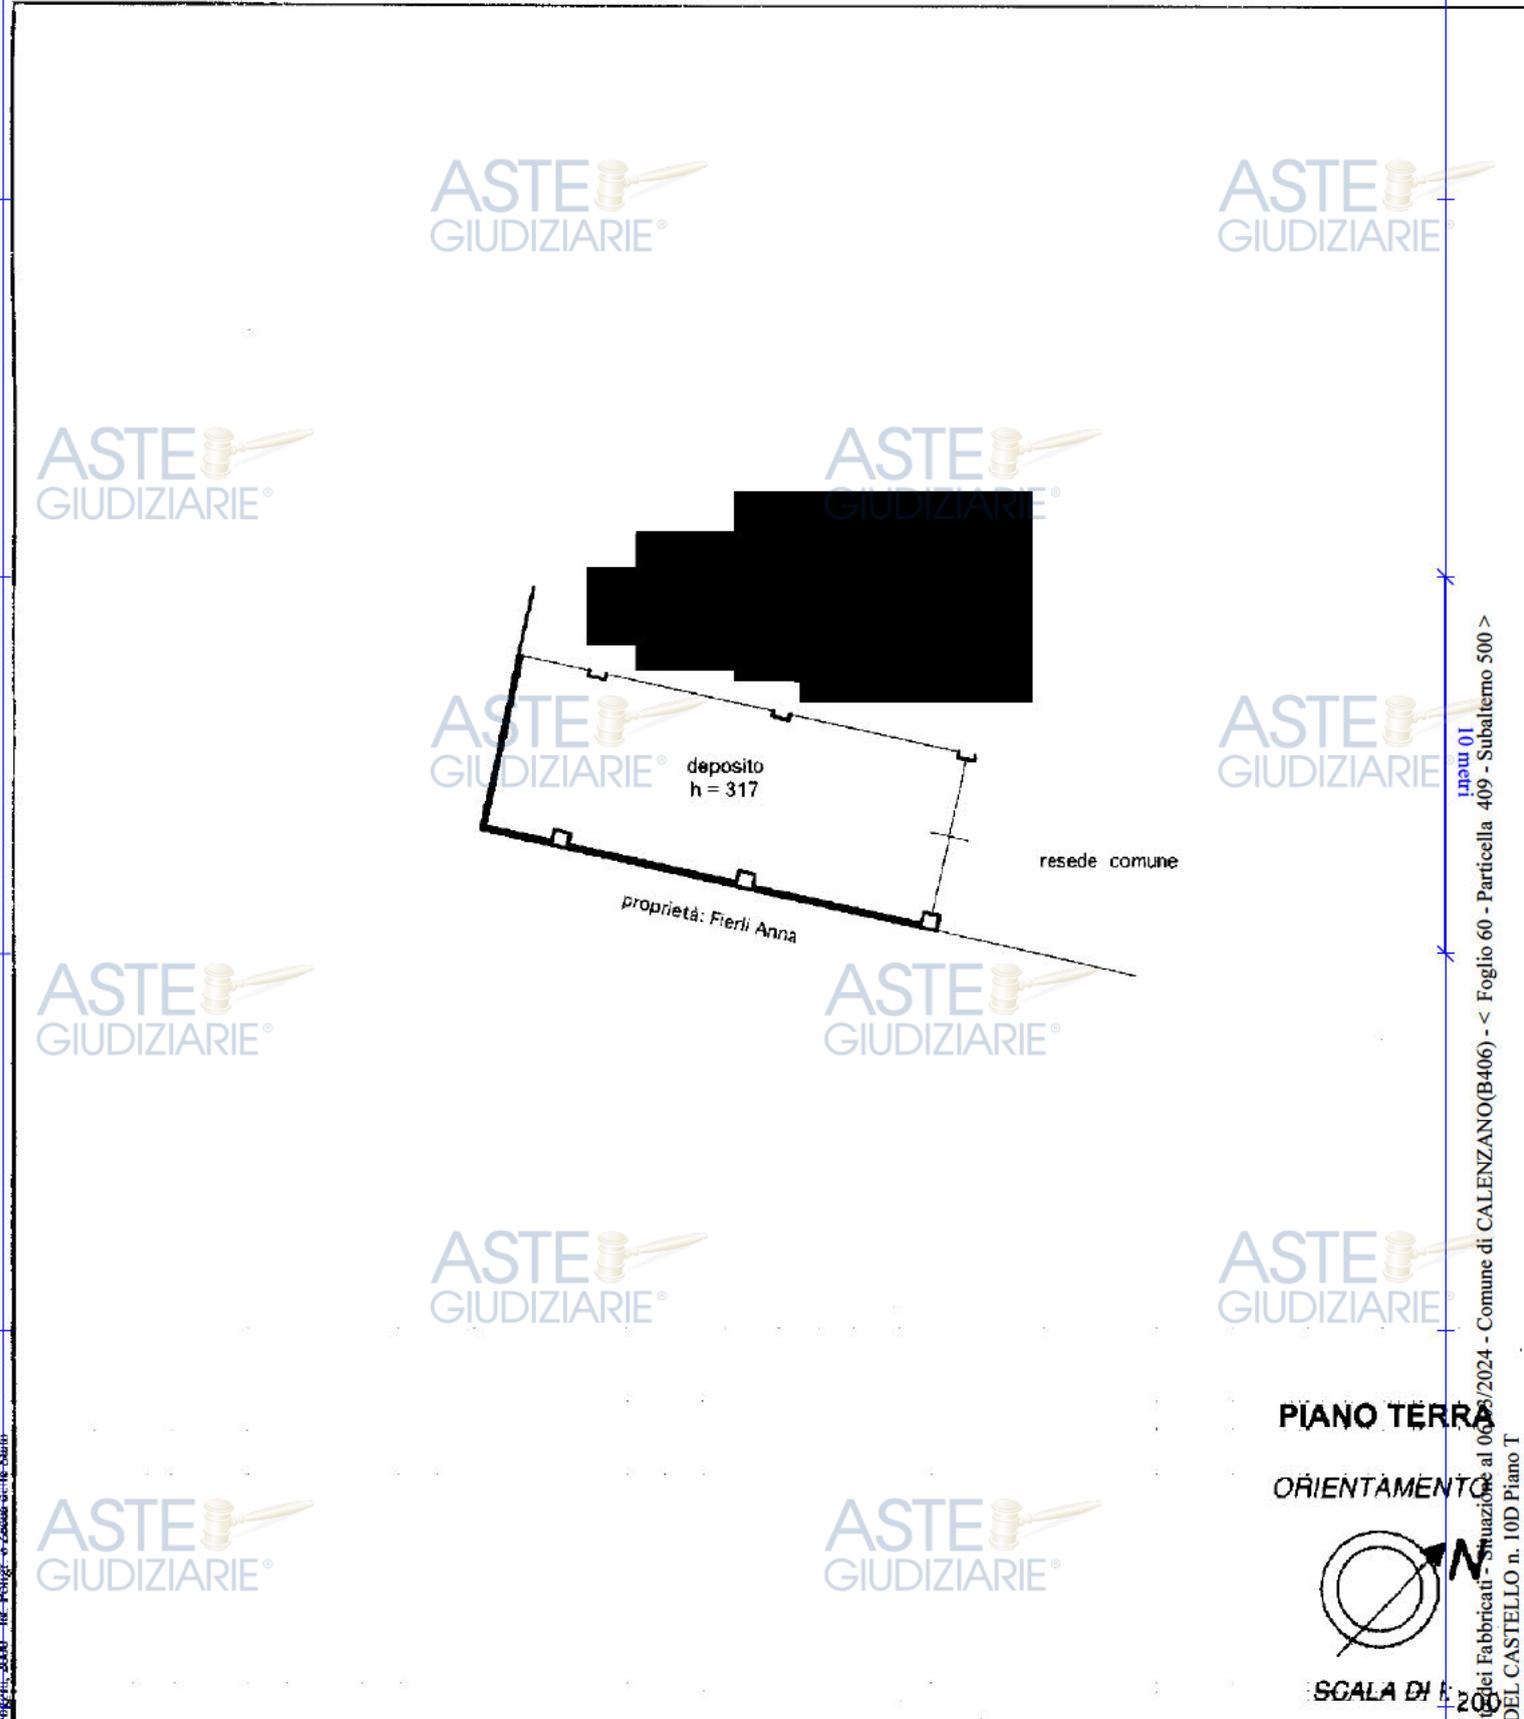

**PIANO TERRA**

**ORIENTAMENTO**

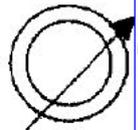

**SCALA DI 1:200**

Catasto dei Fabbricati - Situazione al 06/03/2024 - Comune di CALENZANO(B406) - < Foglio 60 - Particella 409 - Subaltemo 500 >  
VIA DEL CASTELLO n. 10D Piano T

Dichiarazione di N.C.   
Denuncia di variazione

Compilata dal Architetto  
(Titolo, cognome e nome)

RISERVATO ALL'UFFICIO

Ricchiuti Nicola



Data presentazione: 01/10/2001 Data: 06/03/2024 n. T379884 Richiedente: FRLMNC75H51G999N

Totale Schede: 60 Formato di acquisizione: Pubblicazione ufficiale ad uso esclusivo personale è vietata ogni  
ripubblicazione o riproduzione a scopo commerciale - Aut. Min. Giustizia PDG 21/07/2009

data 10/09/2001 Firma

## Visura storica per immobile

### Situazione degli atti informatizzati al 15/01/2024

<b>Dati della richiesta</b>	<b>Comune di CALENZANO (Codice: B406)</b>
	<b>Provincia di FIRENZE</b>
<b>Catasto Fabbricati</b>	<b>Foglio: 60 Particella: 260 Sub.: 501</b>

**INTESTATO**

1	[REDACTED] nata a CALENZANO (FI) il 02/09/1963	[REDACTED]	(1) Proprieta' 1/1
---	--	------------	--------------------

**Unità immobiliare dal 09/11/2015**

N.	DATI IDENTIFICATIVI				DATI DI CLASSAMENTO							DATI DERIVANTI DA
	Sezione Urbana	Foglio	Particella	Sub	Zona Cens.	Micro Zona	Categoria	Classe	Consistenza	Superficie Catastale	Rendita	
1		60	260 269	501 501			A/2	4	5,5 vani	Totale: 100 m <sup>2</sup> Totale: escluse aree scoperte**: 98 m <sup>2</sup>	Euro 511,29	Variazione del 09/11/2015 - Inserimento in visura dei dati di superficie.
<b>Indirizzo</b>		VIA DEL CASTELLO n. 10 Piano T										
<b>Notifica</b>							<b>Partita</b>		Mod.58			
<b>Annotazioni</b>		-classamento e rendita validati										

**Mappali Terreni Correlati**

Codice Comune B406 - Foglio 60 - Particella 260  
 Codice Comune B406 - Foglio 60 - Particella 269

**Situazione dell'unità immobiliare dal 12/04/2002**

N.	DATI IDENTIFICATIVI				DATI DI CLASSAMENTO							DATI DERIVANTI DA
	Sezione Urbana	Foglio	Particella	Sub	Zona Cens.	Micro Zona	Categoria	Classe	Consistenza	Superficie Catastale	Rendita	
1		60	260 269	501 501			A/2	4	5,5 vani		Euro 511,29	VARIAZIONE NEL CLASSAMENTO del 12/04/2002 Pratica n. 132083 in atti dal 12/04/2002 VARIAZIONE DI CLASSAMENTO (n. 4818.1/2002)
<b>Indirizzo</b>		VIA DEL CASTELLO n. 10 Piano T										

**Visura storica per immobile**  
 Situazione degli atti informatizzati al 15/01/2024

Notifica		Partita		Mod.58	
Annotazioni	-classamento e rendita validati				

**Mappali Terreni Correlati**

Codice Comune B406 - Foglio 60 - Particella 260

Codice Comune B406 - Foglio 60 - Particella 269

**Situazione dell'unità immobiliare dal 01/10/2001**

N.	DATI IDENTIFICATIVI				DATI DI CLASSAMENTO							DATI DERIVANTI DA	
	Sezione Urbana	Foglio	Particella	Sub	Zona Cens.	Micro Zona	Categoria	Classe	Consistenza	Superficie Catastale	Rendita		
1		60	260 269	501 501			A/2	4	5,5 vani		Euro 511,29 L. 990.000	VARIAZIONE del 01/10/2001 Pratica n. 321303 in atti dal 01/10/2001 FRZ E FUS (n. 12453.1/2001)	
Indirizzo		VIA DEL CASTELLO n. 10 Piano T											
Notifica							Partita				Mod.58		
Annotazioni		-classamento e rendita proposti (d.m. 701/94)											

**L'intestazione alla data della richiesta deriva dai seguenti atti:**

**Situazione degli intestati dal 07/05/2012**

N.	DATI ANAGRAFICI	CODICE FISCALE	DIRITTI E ONERI REALI
1	[redacted] nata a CALENZANO (FI) il 02/09/1963	[redacted]	(1) Proprieta' 1/1
DATI DERIVANTI DA		RICONGIUNGIMENTO DI USUFRUTTO del 07/05/2012 - D[redacted]oltura n. 12856.1/2012 - Pratica n. FI0146634 in atti dal 14/06/2012	

**Situazione degli intestati dal 15/10/2001**

N.	DATI ANAGRAFICI	CODICE FISCALE	DIRITTI E ONERI REALI
1	[redacted] nata a CALENZANO (FI) il 24/05/1935	[redacted]	(8) Usufrutto 1/1 fino al 07/05/2012
2	[redacted] nata a CALENZANO (FI) il 02/09/1963	[redacted]	(2) Nuda proprieta' 1/1 fino al 07/05/2012
DATI DERIVANTI DA		Atto del 15/10/2001 Pubblico ufficiale D'AMBRA Sede PRATO (PO) Repertorio n. 30481 - UR Sede PRATO (PO) Registrazione n. 1518 registrato in data 29/10/2001 - CV Voltura n. 33468.1/2002 - Pratica n. 37043 in atti dal 04/02/2003	

## Visura storica per immobile

### Situazione degli atti informatizzati al 15/01/2024

Data: 15/01/2024 Ora: 15.40.57

Fine

Visura n.: T279995 Pag: 3

#### Situazione degli intestati dal 01/10/2001

N.	DATI ANAGRAFICI	CODICE FISCALE	DIRITTI E ONERI REALI
1	[REDACTED] nata a CALENZANO (FI) il 24/05/1935	[REDACTED]	(1) Proprieta' 1/3 fino al 15/10/2001
2	[REDACTED] nata a CALENZANO (FI) il 27/09/1957	[REDACTED]	(1) Proprieta' 1/3 fino al 15/10/2001
3	[REDACTED] nata a CALENZANO (FI) il 02/09/1963	[REDACTED]	(1) Proprieta' 1/3 fino al 15/10/2001
DATI DERIVANTI DA		VARIAZIONE del 01/10/2001 Pratica n. 321303 in atti dal 01/10/2001 FRZ E FUS (n. 12453.1/2001)	

Per ulteriori variazioni richiedere le visure storiche dei seguenti immobili soppressi, originari del precedente

Foglio 60 Particella 409 ; Foglio 60 Particella 260A ; Foglio 60 Particella 260B ; Foglio 60 Particella 260C ; Foglio 60 Particella 260D ;

Visura telematica

Tributi speciali: Euro 0,90

\* Codice Fiscale Validato in Anagrafe Tributaria.

\*\* Si intendono escluse le "superfici di balconi, terrazzi e aree scoperte pertinenziali e accessorie, comunicanti o non comunicanti"  
(cfr. Provvedimento del Direttore dell'Agenzia delle Entrate 29 marzo 2013).

**Visura storica per immobile**  
**Situazione degli atti informatizzati al 15/01/2024**

<b>Dati della richiesta</b>	Comune di CALENZANO (Codice: B406) Provincia di FIRENZE
<b>Catasto Fabbricati</b>	Foglio: 60 Particella: 409 Sub.: 500

**INTESTATO**

1	[REDACTED] data a CALENZANO (FI) il 02/09/1963	[REDACTED]	(1) Proprieta' 1/1
---	--	------------	--------------------

**Unità immobiliare dal 09/11/2015**

N.	DATI IDENTIFICATIVI				DATI DI CLASSAMENTO							DATI DERIVANTI DA	
	Sezione Urbana	Foglio	Particella	Sub	Zona Cens.	Micro Zona	Categoria	Classe	Consistenza	Superficie Catastale	Rendita		
1		60	409	500			C/2	5	57 m <sup>2</sup>	Totale: 61 m <sup>2</sup>	Euro 479,84	Variazione del 09/11/2015 - Inserimento in visura dei dati di superficie.	
<b>Indirizzo</b>		VIA DEL CASTELLO n. 10D Piano T											
<b>Notifica</b>							<b>Partita</b>				<b>Mod.58</b>		
<b>Annotazioni</b>		-classamento e rendita validati											

**Mappali Terreni Correlati**

Codice Comune B406 - Foglio 60 - Particella 409

**Situazione dell'unità immobiliare dal 12/04/2002**

N.	DATI IDENTIFICATIVI				DATI DI CLASSAMENTO							DATI DERIVANTI DA	
	Sezione Urbana	Foglio	Particella	Sub	Zona Cens.	Micro Zona	Categoria	Classe	Consistenza	Superficie Catastale	Rendita		
1		60	409	500			C/2	5	57 m <sup>2</sup>		Euro 479,84	VARIAZIONE NEL CLASSAMENTO del 12/04/2002 Pratica n. 132082 in atti dal 12/04/2002 VARIAZIONE DI CLASSAMENTO (n. 4817.1/2002)	
<b>Indirizzo</b>		VIA DEL CASTELLO n. 10D Piano T											
<b>Notifica</b>							<b>Partita</b>				<b>Mod.58</b>		
<b>Annotazioni</b>		-classamento e rendita validati											

**Mappali Terreni Correlati**

Codice Comune B406 - Foglio 60 - Particella 409

**Visura storica per immobile**  
**Situazione degli atti informatizzati al 15/01/2024**

**Situazione dell'unità immobiliare dal 01/10/2001**

N.	DATI IDENTIFICATIVI				DATI DI CLASSAMENTO							DATI DERIVANTI DA
	Sezione Urbana	Foglio	Particella	Sub	Zona Cens.	Micro Zona	Categoria	Classe	Consistenza	Superficie Catastale	Rendita	
1		60	409	500			C/2	5	57 m <sup>2</sup>		Euro 479,84 L. 929.100	VARIAZIONE del 01/10/2001 Pratica n. 321303 in atti dal 01/10/2001 FRZ E FUS (n. 12453.1/2001)
Indirizzo		VIA DEL CASTELLO n. 10D Piano T										
Notifica		Partita					Mod.58					
Annotazioni		-classamento e rendita proposti (d.m. 701/94)										

L'intestazione alla data della richiesta deriva dai seguenti atti:

**Situazione degli intestati dal 07/05/2012**

N.	DATI ANAGRAFICI	CODICE FISCALE	DIRITTI E ONERI REALI
1	[redacted] nata a CALENZANO (FI) il 02/09/1963	[redacted]	(1) Proprieta' 1/1
DATI DERIVANTI DA		RICONGIUNGIMENTO DI USUFRUTTO del 07/05/2012 - DI PARRINI MARIA Voltura n. 12856.1/2012 - Pratica n. FI0146634 in atti dal 14/06/2012	

**Situazione degli intestati dal 15/10/2001**

N.	DATI ANAGRAFICI	CODICE FISCALE	DIRITTI E ONERI REALI
1	[redacted] CALENZANO (FI) il 24/05/1935	[redacted]	(8) Usufrutto 1/1 fino al 07/05/2012
2	[redacted] nata a CALENZANO (FI) il 02/09/1963	[redacted]	(2) Nuda proprieta' 1/1 in regime di separazione dei beni fino al 07/05/2012
DATI DERIVANTI DA		Atto del 15/10/2001 Pubblico ufficiale D'AMBRA RENATO Sede PRATO (PO) Repertorio n. 30481 - DIVISIONE Trascrizione n. 7351.1/2001 Reparto PI di PRATO in atti dal 14/11/2001	

**Situazione degli intestati dal 01/10/2001**

N.	DATI ANAGRAFICI	CODICE FISCALE	DIRITTI E ONERI REALI
1	[redacted] CALENZANO (FI) il 24/05/1935	[redacted]	(1) Proprieta' 1/3 fino al 15/10/2001
2	[redacted] nato a CALENZANO (FI) il 27/09/1957	[redacted]	(1) Proprieta' 1/3 fino al 15/10/2001
3	[redacted] nata a CALENZANO (FI) il 02/09/1963	[redacted]	(1) Proprieta' 1/3 fino al 15/10/2001
DATI DERIVANTI DA		VARIAZIONE del 01/10/2001 Pratica n. 321303 in atti dal 01/10/2001 FRZ E FUS (n. 12453.1/2001)	

Per ulteriori variazioni richiedere le visure storiche dei seguenti immobili soppressi, originari del precedente

Foglio 60 Particella 409 ; Foglio 60 Particella 260A ; Foglio 60 Particella 260B ; Foglio 60 Particella 260C ; Foglio 60 Particella 260D ;

# Visura storica per immobile

## Situazione degli atti informatizzati al 15/01/2024

Visura telematica

Tributi speciali: Euro 0,90

\* Codice Fiscale Validato in Anagrafe Tributaria.



## Visura storica per immobile

### Situazione degli atti informatizzati al 15/01/2024

<b>Dati della richiesta</b>	Comune di CALENZANO (Codice:B406)
	Provincia di FIRENZE
<b>Catasto Fabbricati</b>	Foglio: 60 Particella: 312 Sub.: 500

**INTESTATO**

1	[REDACTED] data a CALENZANO (FI) il 02/09/1963	[REDACTED]	(1) Proprieta' 1/1
---	--	------------	--------------------

**Unità immobiliare dal 09/11/2015**

N.	DATI IDENTIFICATIVI				DATI DI CLASSAMENTO							DATI DERIVANTI DA	
	Sezione Urbana	Foglio	Particella	Sub	Zona Cens.	Micro Zona	Categoria	Classe	Consistenza	Superficie Catastale	Rendita		
1		60	312	500			C/2	2	22 m <sup>2</sup>	Totale: 41 m <sup>2</sup>	Euro 117,03	Variazione del 09/11/2015 - Inserimento in visura dei dati di superficie.	
<b>Indirizzo</b>		VIA DEL CASTELLO n. 10D Piano T											
<b>Notifica</b>							<b>Partita</b>				<b>Mod.58</b>		
<b>Annotazioni</b>		-classamento e rendita validati											

**Mappali Terreni Correlati**

Codice Comune B406 - Foglio 60 - Particella 312

**Situazione dell'unità immobiliare dal 12/04/2002**

N.	DATI IDENTIFICATIVI				DATI DI CLASSAMENTO							DATI DERIVANTI DA	
	Sezione Urbana	Foglio	Particella	Sub	Zona Cens.	Micro Zona	Categoria	Classe	Consistenza	Superficie Catastale	Rendita		
1		60	312	500			C/2	2	22 m <sup>2</sup>		Euro 117,03	VARIAZIONE NEL CLASSAMENTO del 12/04/2002 Pratica n. 132084 in atti dal 12/04/2002 VARIAZIONE DI CLASSAMENTO (n. 4819.1/2002)	
<b>Indirizzo</b>		VIA DEL CASTELLO n. 10D Piano T											
<b>Notifica</b>							<b>Partita</b>				<b>Mod.58</b>		
<b>Annotazioni</b>		-classamento e rendita validati											

**Mappali Terreni Correlati**

Codice Comune B406 - Foglio 60 - Particella 312

**Visura storica per immobile**  
 Situazione degli atti informatizzati al 15/01/2024

**Situazione dell'unità immobiliare dal 01/10/2001**

N.	DATI IDENTIFICATIVI				DATI DI CLASSAMENTO							DATI DERIVANTI DA
	Sezione Urbana	Foglio	Particella	Sub	Zona Cens.	Micro Zona	Categoria	Classe	Consistenza	Superficie Catastale	Rendita	
1		60	312	500			C/2	2	22 m <sup>2</sup>		Euro 117,03 L. 226.600	VARIAZIONE del 01/10/2001 Pratica n. 321303 in atti dal 01/10/2001 FRZ E FUS (n. 12453.1/2001)
Indirizzo		VIA DEL CASTELLO n. 10D Piano T										
Notifica		Partita					Mod.58					
Annotazioni		-classamento e rendita proposti (d.m. 701/94)										

L'intestazione alla data della richiesta deriva dai seguenti atti:

**Situazione degli intestati dal 07/05/2012**

N.	DATI ANAGRAFICI	CODICE FISCALE	DIRITTI E ONERI REALI
1	[redacted] nata a CALENZANO (FI) il 02/09/1963	[redacted]	(1) Proprieta' 1/1
DATI DERIVANTI DA		RICONGIUNGIMENTO DI USUFRUTTO del 07/05/2012 - DI [redacted] /oltura n. 12856.1/2012 - Pratica n. FI0146634 in atti dal 14/06/2012	

**Situazione degli intestati dal 15/10/2001**

N.	DATI ANAGRAFICI	CODICE FISCALE	DIRITTI E ONERI REALI
1	[redacted] CALENZANO (FI) il 24/05/1935	[redacted]	(8) Usufrutto 1/1 fino al 07/05/2012
2	[redacted] nata a CALENZANO (FI) il 02/09/1963	[redacted]	(2) Nuda proprieta' 1/1 in regime di separazione dei beni fino al 07/05/2012
DATI DERIVANTI DA		Atto del 15/10/2001 Pubblico ufficiale D'AMBRA RENATO Sede PRATO (PO) Repertorio n. 30481 - DIVISIONE Trascrizione n. 7351.1/2001 Reparto PI di PRATO in atti dal 14/11/2001	

**Situazione degli intestati dal 01/10/2001**

N.	DATI ANAGRAFICI	CODICE FISCALE	DIRITTI E ONERI REALI
1	[redacted] CALENZANO (FI) il 24/05/1935	[redacted]	(1) Proprieta' 1/3 fino al 15/10/2001
2	[redacted] nato a CALENZANO (FI) il 27/09/1957	[redacted]	(1) Proprieta' 1/3 fino al 15/10/2001
3	[redacted] nata a CALENZANO (FI) il 02/09/1963	[redacted]	(1) Proprieta' 1/3 fino al 15/10/2001
DATI DERIVANTI DA		VARIAZIONE del 01/10/2001 Pratica n. 321303 in atti dal 01/10/2001 FRZ E FUS (n. 12453.1/2001)	

Per ulteriori variazioni richiedere le visure storiche dei seguenti immobili soppressi, originari del precedente

Foglio 60 Particella 409 ; Foglio 60 Particella 260A ; Foglio 60 Particella 260B ; Foglio 60 Particella 260C ; Foglio 60 Particella 260D ;



Direzione Provinciale di Firenze  
Ufficio Provinciale - Territorio  
Servizi Catastali



# Visura storica per immobile

## Situazione degli atti informatizzati al 15/01/2024

Data: 15/01/2024 Ora: 15.42.06

Fine

Visura n.: T280755 Pag: 3

Visura telematica

Tributi speciali: Euro 0,90

\* Codice Fiscale Validato in Anagrafe Tributaria.

