

Visura attuale sintetica per soggetto
Situazione degli atti informatizzati al 05/08/2024

Dati della richiesta		Termini Esclusivi citati in tutta la provincia di PRATO	
Sog			
1. I			
N.			
1			
2			
Totale			
Inte			
N.			
1			
DAT			

Totale Generale: vani 7,50 m² 25 Rendita: Euro 1.014,83

Unità immobiliari n. 2



Visura attuale sintetica per soggetto

Situazione degli atti informatizzati al 05/08/2024

Data: 05/08/2024 Ora: 9.30.44 pag: 2 Fine

Visura n.: T30332/2024

* Codice Fiscale Validato in Anagrafe Tributaria

** Si intendono escluse le "superfici di balconi, terrazzi e aree scoperte pertinenziali e accessorie, comunicanti o non comunicanti"
(cfr. Provvedimento del Direttore dell'Agenzia delle Entrate 29 marzo 2013).

Visura telematica

Tributi speciali: Euro 0,90



ASTE
GIUDIZIARIE®



ASTE
GIUDIZIARIE®



ASTE
GIUDIZIARIE®



ASTE
GIUDIZIARIE®



ASTE
GIUDIZIARIE®



ASTE
GIUDIZIARIE®



ASTE
GIUDIZIARIE®



ASTE
GIUDIZIARIE®

4

MOD. AN (CEU)

26

LIRE 805

MINISTERO DELLE FINANZE

DIREZIONE GENERALE DEL CATASTO E DEI S.S.T.T.E.

CATASTO EDILIZIO URBANO (RD 13-4-1989, n. 822)

MODULO F. 101 (F. 101.01)

Planimetria di u.l.u. in Comune di PRATO via S. BERNARDINO

PIANO TERRENO

USO SAN BERNARDINO

572

H: 2,75

CUCINA

CAMMINO

Propri. stesso Ditta

PIANO SEMINTERRATO

300

H: 3,00

BALNO W.C.

Propri. stesso Ditta

PIANO PRIMO

775

H: 2,95

BALNO W.C.

Propri. stesso Ditta

PIANO SOTTOTETTO

Propri. stesso Ditta

572

CUCINA

SOTTOTETTO

Propri. stesso Ditta

ORIENTAMENTO

SCALA DI 1:200

RISERVATO ALL'UFFICIO

1991 050513

Complete del ARSITETTA (figlio, cognome e nome) NOVELLI N. SOLINA

Iscritto all'albo de ARSITETTI della provincia di FIRENZE n. 3395

12.12.1991

Dichiarazione di N.C. ☐

Denuncia di variazione ☒

Identificativi catastali F. 38 n. 1871 sub. C

MODULARIO
F. rig. rend. 487



MINISTERO DELLE FINANZE


DIREZIONE GENERALE DEL CATASTO E DEI SS.TT.EE.

CATASTO EDILIZIO URBANO (RDL 13-4-1939, n. 652)


MOD **BN** (CEU)

LIRE
385

Planimetria di u.f.u. in Comune di **PRATO** via **SAN BERNARDINO** civ.

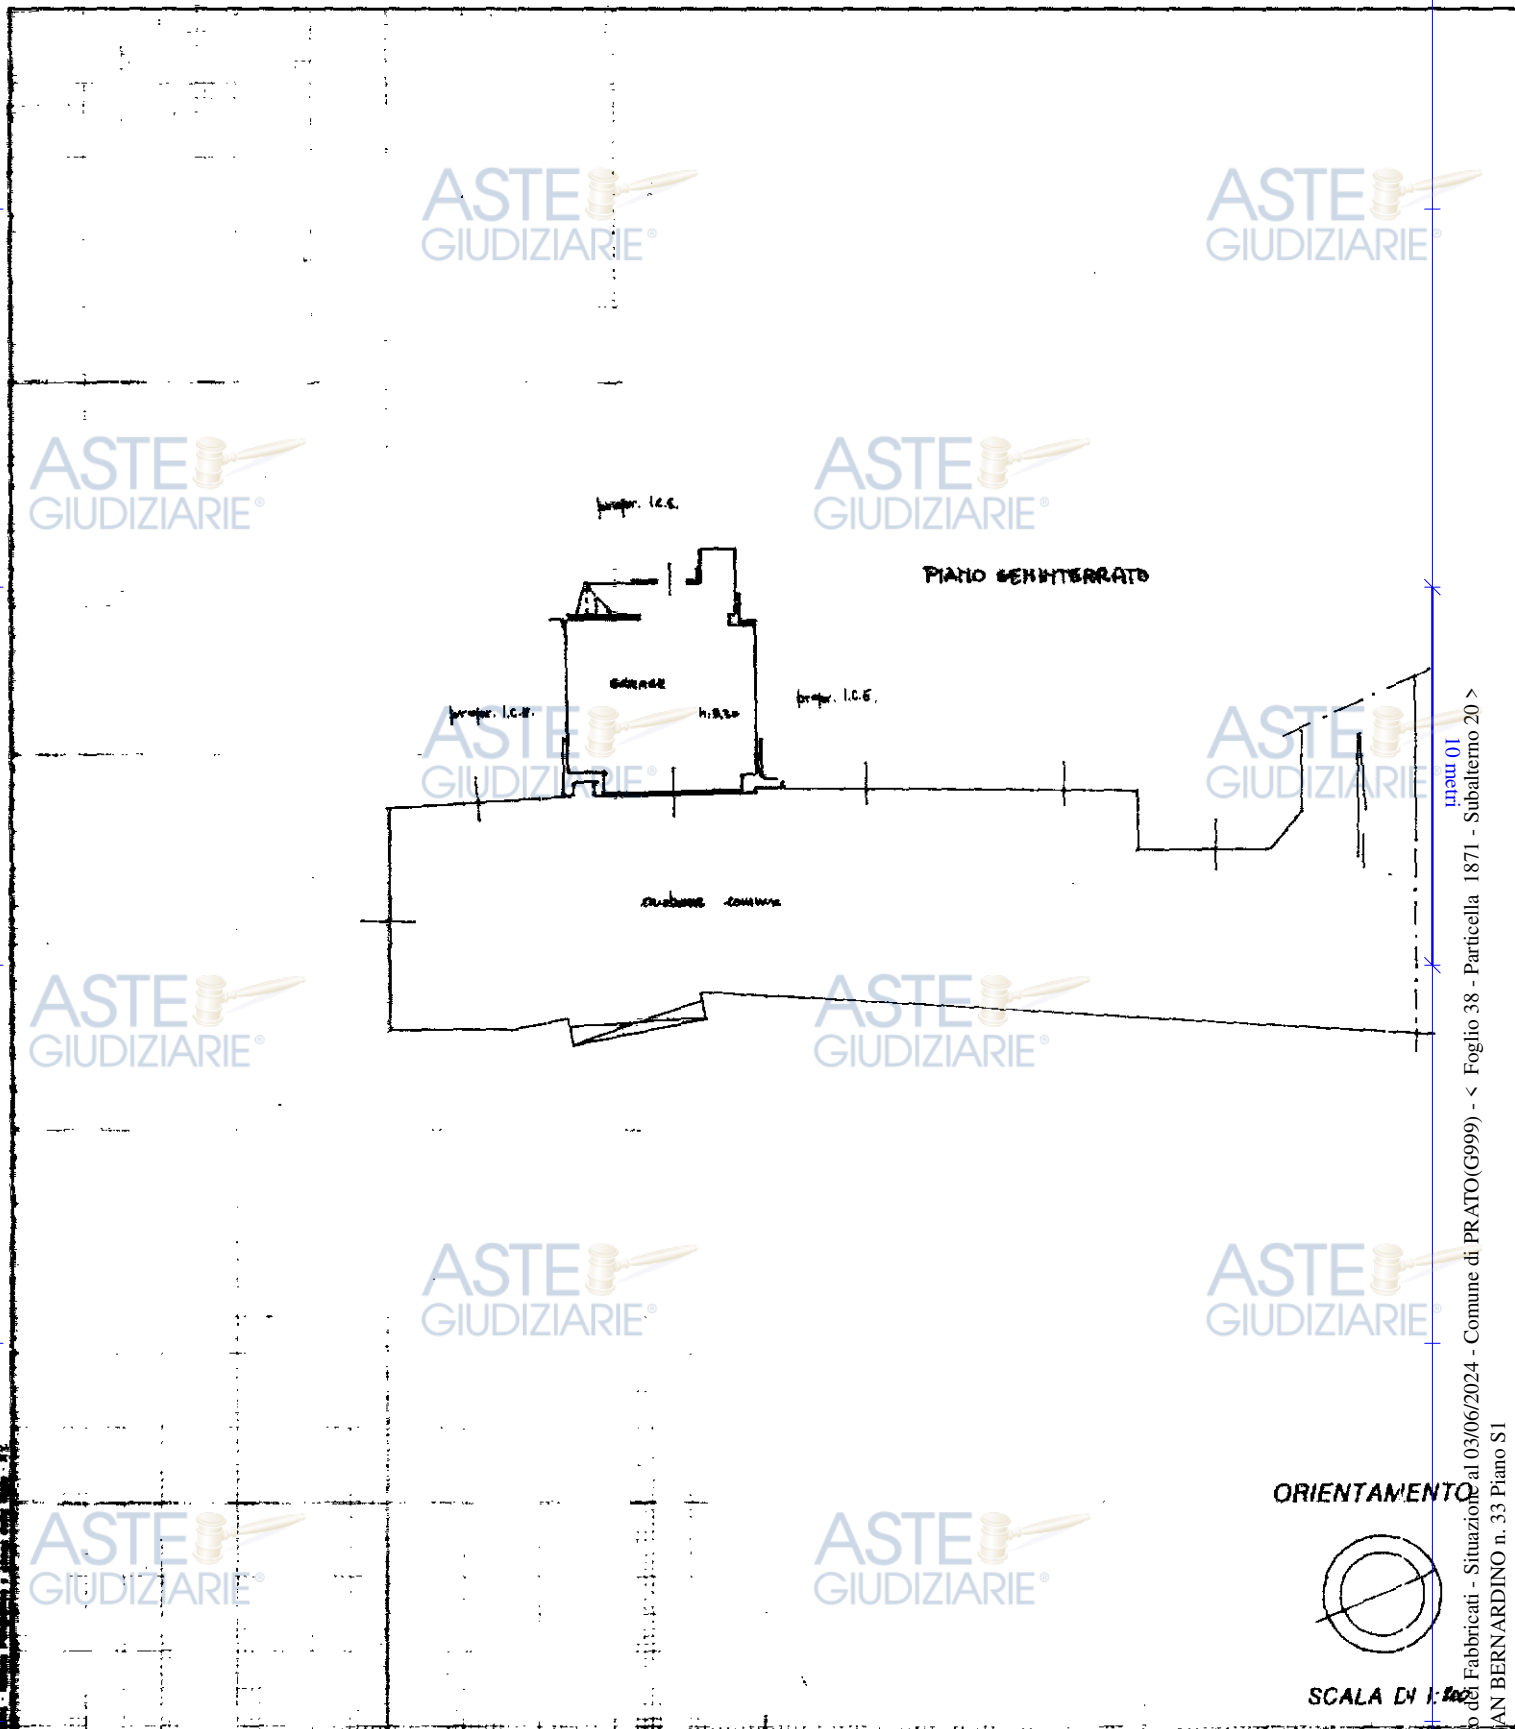

ORIENTAMENTO

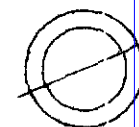

SCALA DI 1:100

Dichiarazione di N.C. ☐
Denuncia di variazione ☒

Compilata dal **LACK NICOLINA NOVELLI**
(Titolo, cognome e nome)

RISERVATO ALL'UFFICIO

Data presentazione: 16/12/1991 - Data: 03/06/2024 - n. T14195 - Richiedente: PRCLSN65T09F452K

Totale schede: 1 - Formato di acquisizione: 1 - Pubblicazione ufficiale: esclusivo personale - è vietata ogni pubblicazione o riproduzione a scopo commerciale - Art. Min. Giustizia PDG 21/07/2009

Catasto dei Fabbricati - Situazione al 03/06/2024 - Comune di PRATO(G999) - < Foglio 38 - Particella 1871 - Subalterno 20 >
VIA SAN BERNARDINO n. 33 Piano SI

ACCERTAMENTO DELLA PROPRIETA' IMMOBILIARE URBANA ELENCO DEI SUBALTERNI ASSEGNATI

Comune	Sezione	Foglio	Particella	Tipo mappale	del:
PRATO		38	1871		

Sub	UBICAZIONE via/piazza	n.civ	Piani	Scala	Int	DESCRIZIONE
1						Immobile Soppresso
2						Immobile Soppresso
3						Immobile Soppresso
4						Immobile Soppresso
5						Immobile Soppresso
6						Immobile Soppresso
7						Immobile Soppresso
8						Immobile Soppresso
9						Immobile Soppresso
10						Immobile Soppresso
11	VIA SAN BERNARDINO		S1			Bene comune non censibile
12	VIA SAN BERNARDINO		S1			Bene comune non censibile
13	VIA SAN BERNARDINO	35	S1 - T			ABITAZIONI DI TIPO CIVILE
14	VIA SAN BERNARDINO	37	1-2 - S1 - T			ABITAZIONI DI TIPO CIVILE
15	VIA SAN BERNARDINO	39	1 - 2 - S1-T			ABITAZIONI DI TIPO CIVILE
16	VIA SAN BERNARDINO	41	2 - T-1			ABITAZIONI DI TIPO CIVILE
17	VIA SAN BERNARDINO	43	S1 - T			ABITAZIONI DI TIPO CIVILE
18	VIA SAN BERNARDINO	33	S1			STALLE, SCUDERIE, RIMESSE E AUTORIMESSE
19	VIA SAN BERNARDINO	33	S1			STALLE, SCUDERIE, RIMESSE E AUTORIMESSE
20	VIA SAN BERNARDINO	33	S1			STALLE, SCUDERIE, RIMESSE E AUTORIMESSE
21	VIA SAN BERNARDINO	33	S1			STALLE, SCUDERIE, RIMESSE E AUTORIMESSE
22	VIA SAN BERNARDINO	33	S1			STALLE, SCUDERIE, RIMESSE E AUTORIMESSE
23	VIA SAN BERNARDINO	33	S1			STALLE, SCUDERIE, RIMESSE E AUTORIMESSE

Visura telematica