



Allegato n. 4

- Estratti di mappa catastale
- Planimetrie catastali





MODULARIO
F. - Cat. S. T. - 315



MINISTERO DELLE FINANZE

DIREZIONE GENERALE DEL CATASTO E DEI SERVIZI TECNICI ERARIALI

MOD. B (Nuovo Catasto Edilizio Urbano)

Lire
15

NUOVO CATASTO EDILIZIO URBANO

(D. DECRETO LEGGE 17 APRILE 1938 N. 652)


Planimetria

Ditta

Allegata alla denominazione presentata all'Ufficio Tecnico Erariale

Via Appia, 21

Potenza

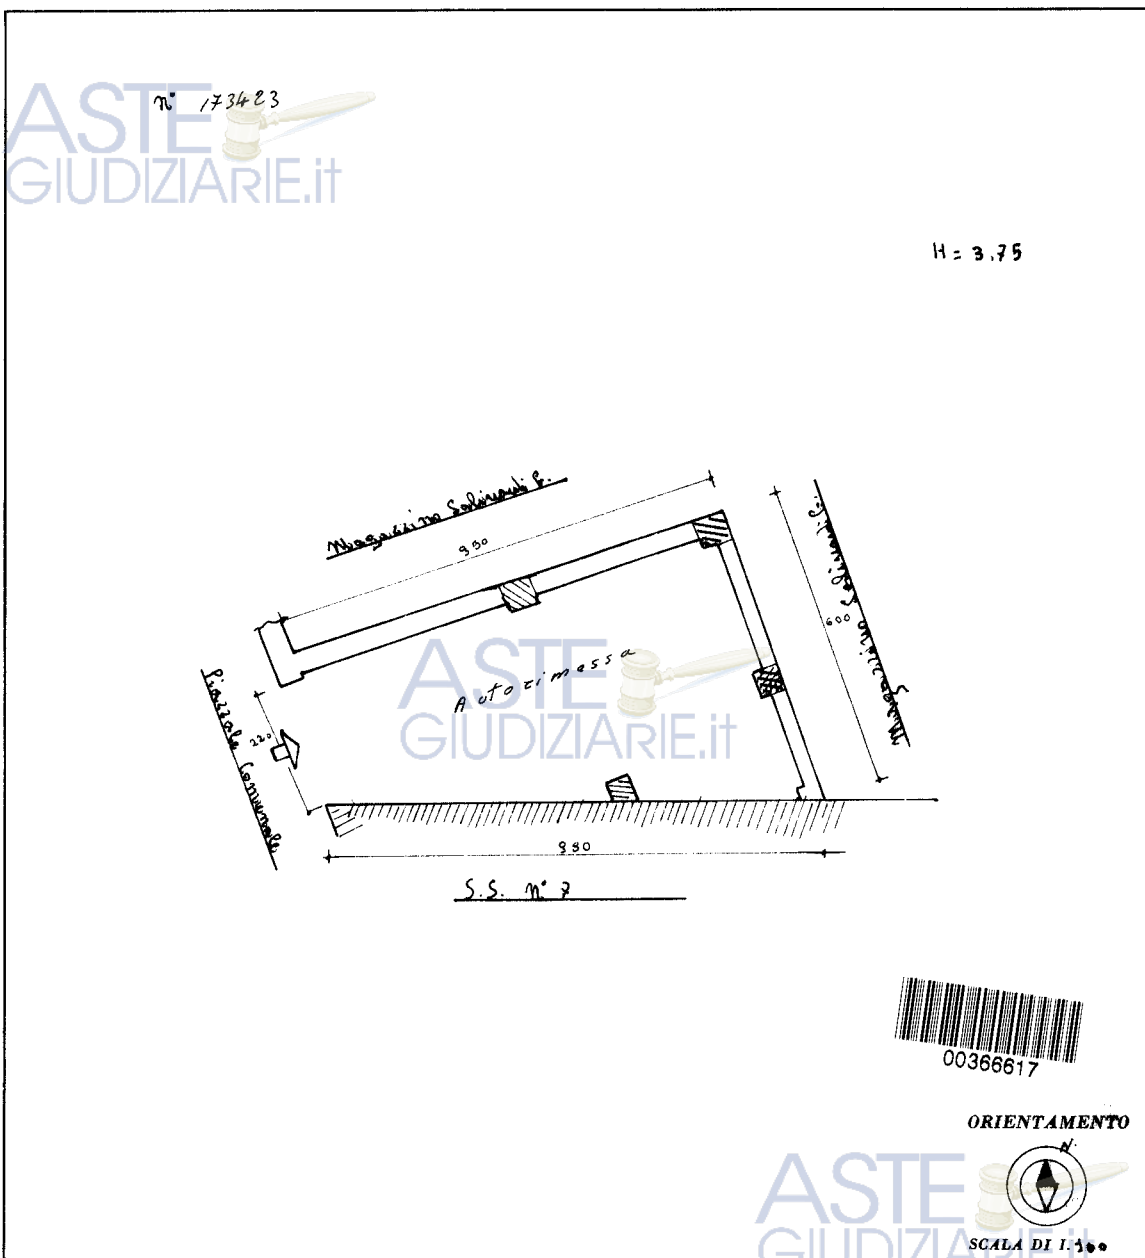

ORIENTAMENTO



SPAZIO RISERVATO PER LE ANNOTAZIONI D'UFFICIO

DATA

PROT. N°

Compilata dal Geom.

Iscritta

della

DATA

Firma

Ultima planimetria in atti

Data presentazione:08/03/1973 - Data: 18/11/2018 - n. T684 - Richiedente: CLLGPP68B21F839N

Totale schede: 1 - Formato di acquisizione ufficiale (20x25 cm) esclusivo personale. È vietata ogni

ripubblicazione o riproduzione a scopo commerciale - Aut. Min. Giustizia PDG 21/07/2009

Agenzia delle Entrate
CATASTO FABBRICATI
 Ufficio Provinciale di
Potenza

Dichiarazione protocollo n. PZ0050462 del 05/07/2019

Planimetria di u.i.u. in Comune di **Ruoti**

Via Appia

civ. 83

Identificativi Catastali:

Sezione:

Foglio: **20**Particella: **45**Subalterno: **6**

Compilata da:

Cillis Giuseppe


Iscritto all'albo:

GeometriProv. **Potenza**N. **2446**Scheda n. **1**Scala 1: **100**

ASTE
GIUDIZIARIE.it

PIANO PRIMO

Vico Ortolizio

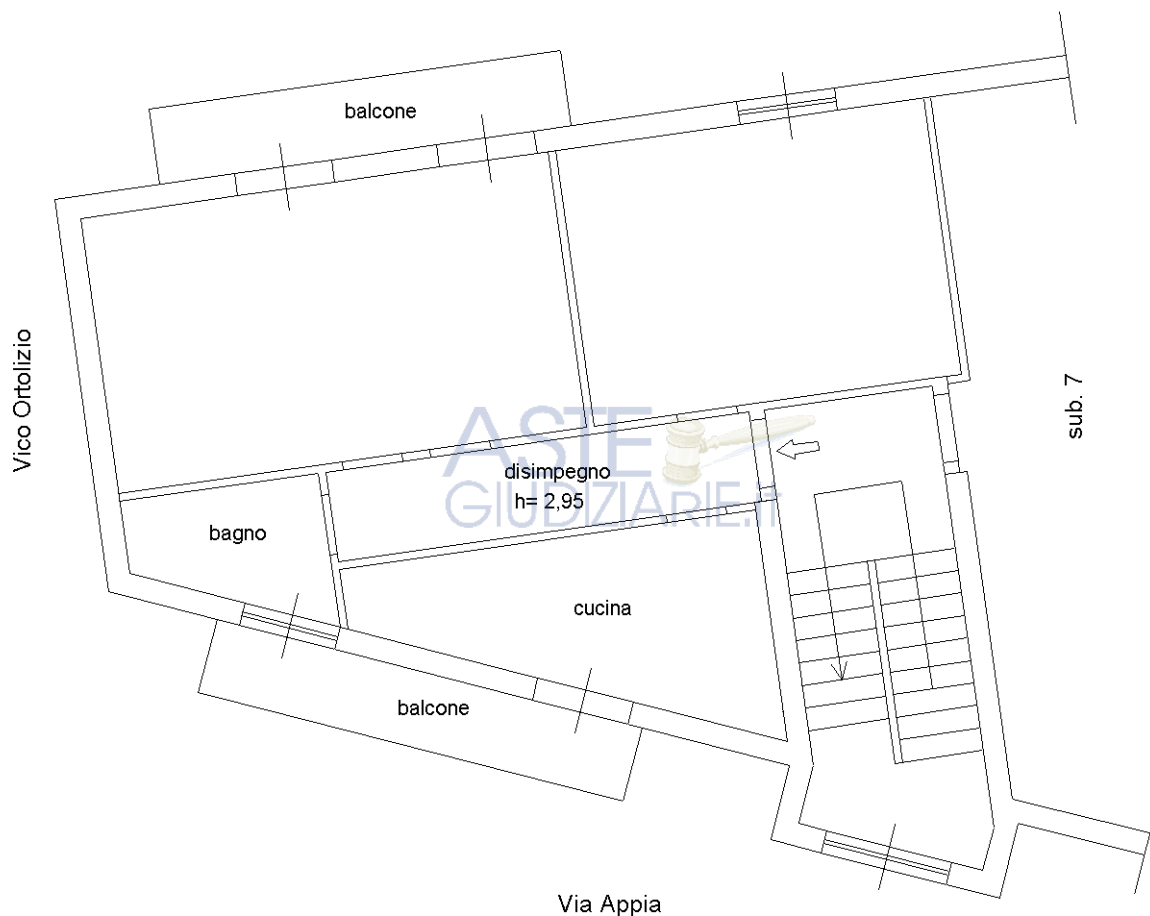

Via Appia

ASTE
GIUDIZIARIE.it



Ultima planimetria in atti

Data: 14/07/2019 - n. T3716 - Richiedente: CLLGPP68B21F839N

Totale schede: 1 - Formato di acquisizione: A3 - Pubblicazione ufficiale ad uso esclusivo personale. È vietata ogni


ripubblicazione o riproduzione a scopo commerciale - Aut. Min. Giustizia PDG 21/07/2009

Catasto dei Fabbricati - Situazione al 14/07/2019 - Comune di RUOTI (HG41) - < Foglio: 20 - Particella: 45 - Subalterno: 6 >
 VIA APPIA n. 83 piano: 1;

Data: 14/07/2019 - n. 14603 - Richiedente: CLLGPP68B21F839N
Totale schede: 1 - Formato di acquisizione: A3(297x420) - Formato stampa richiesto: A3(297x420)
Ultima planimetria in atti



PIANO SECONDO

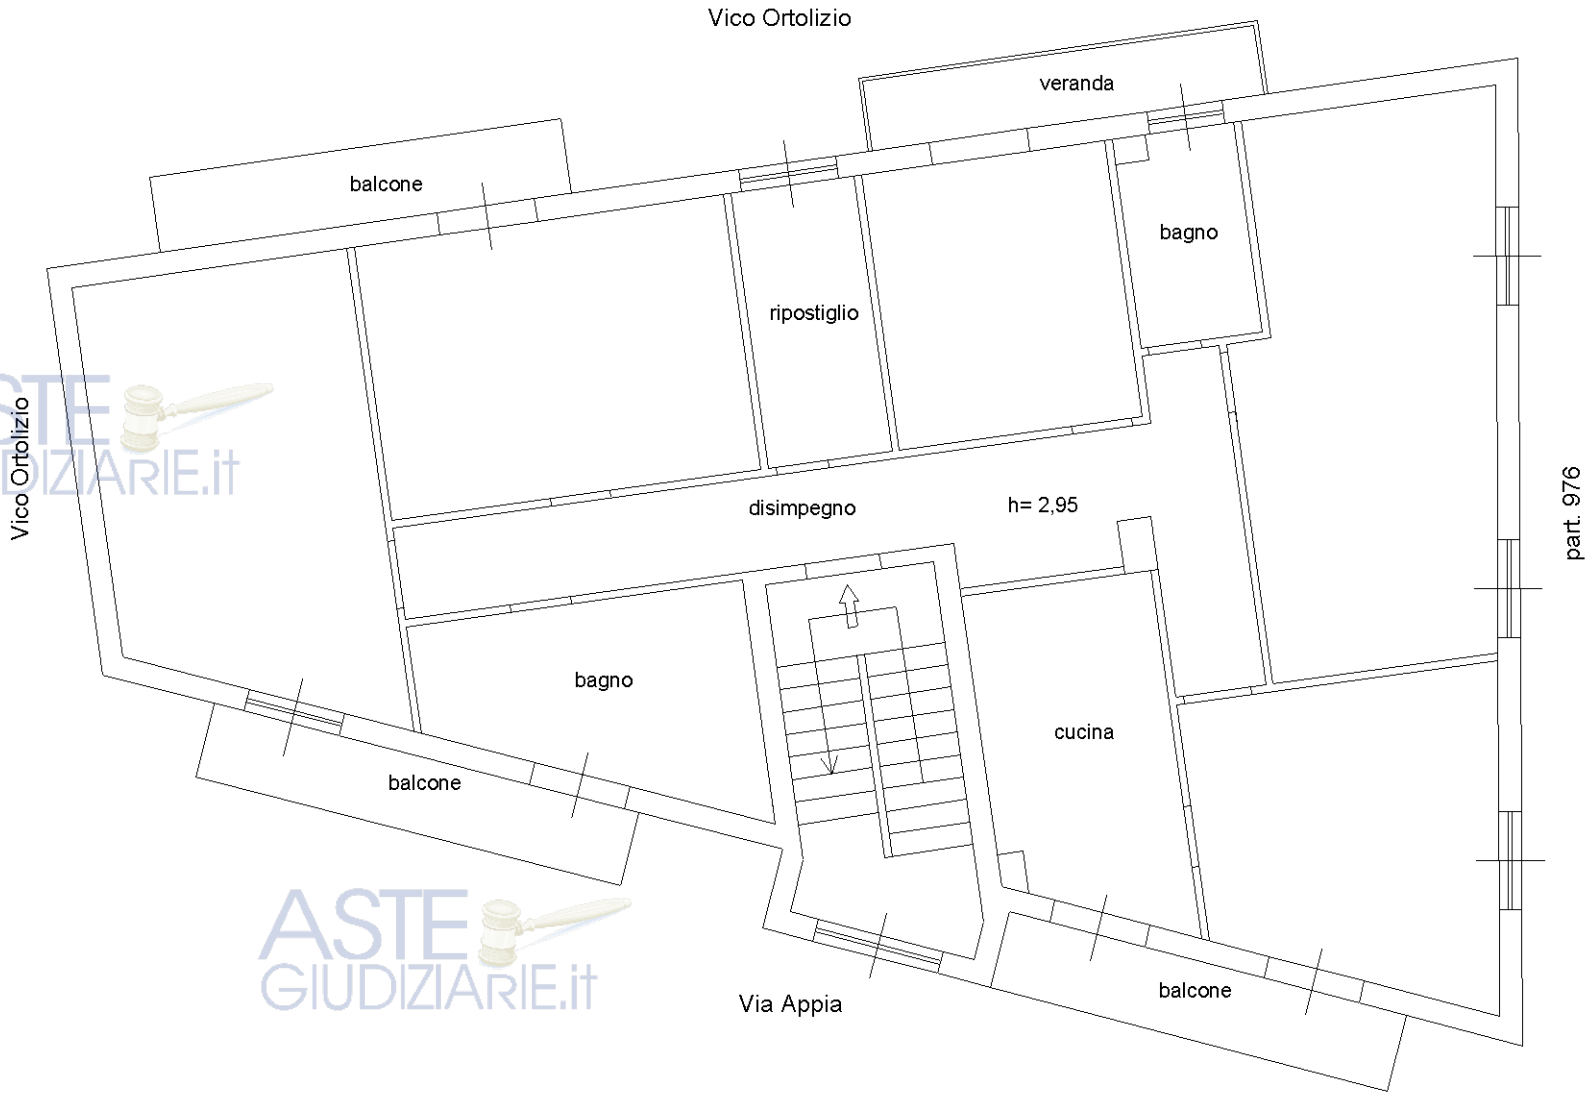

MODULARIO
F. - Cat. S. T. - 315



MINISTERO DELLE FINANZE

DIREZIONE GENERALE DEL CATASTO E DEI SERVIZI TECNICI ERARIALI

MOD. B (Nuovo Catasto Edilizio Urbano)

Lire
20


NUOVO CATASTO EDILIZIO URBANO

(R. DECRETO-LEGGE 13 APRILE 1959, N. 652)

Planimetria

Ditta

Allegato

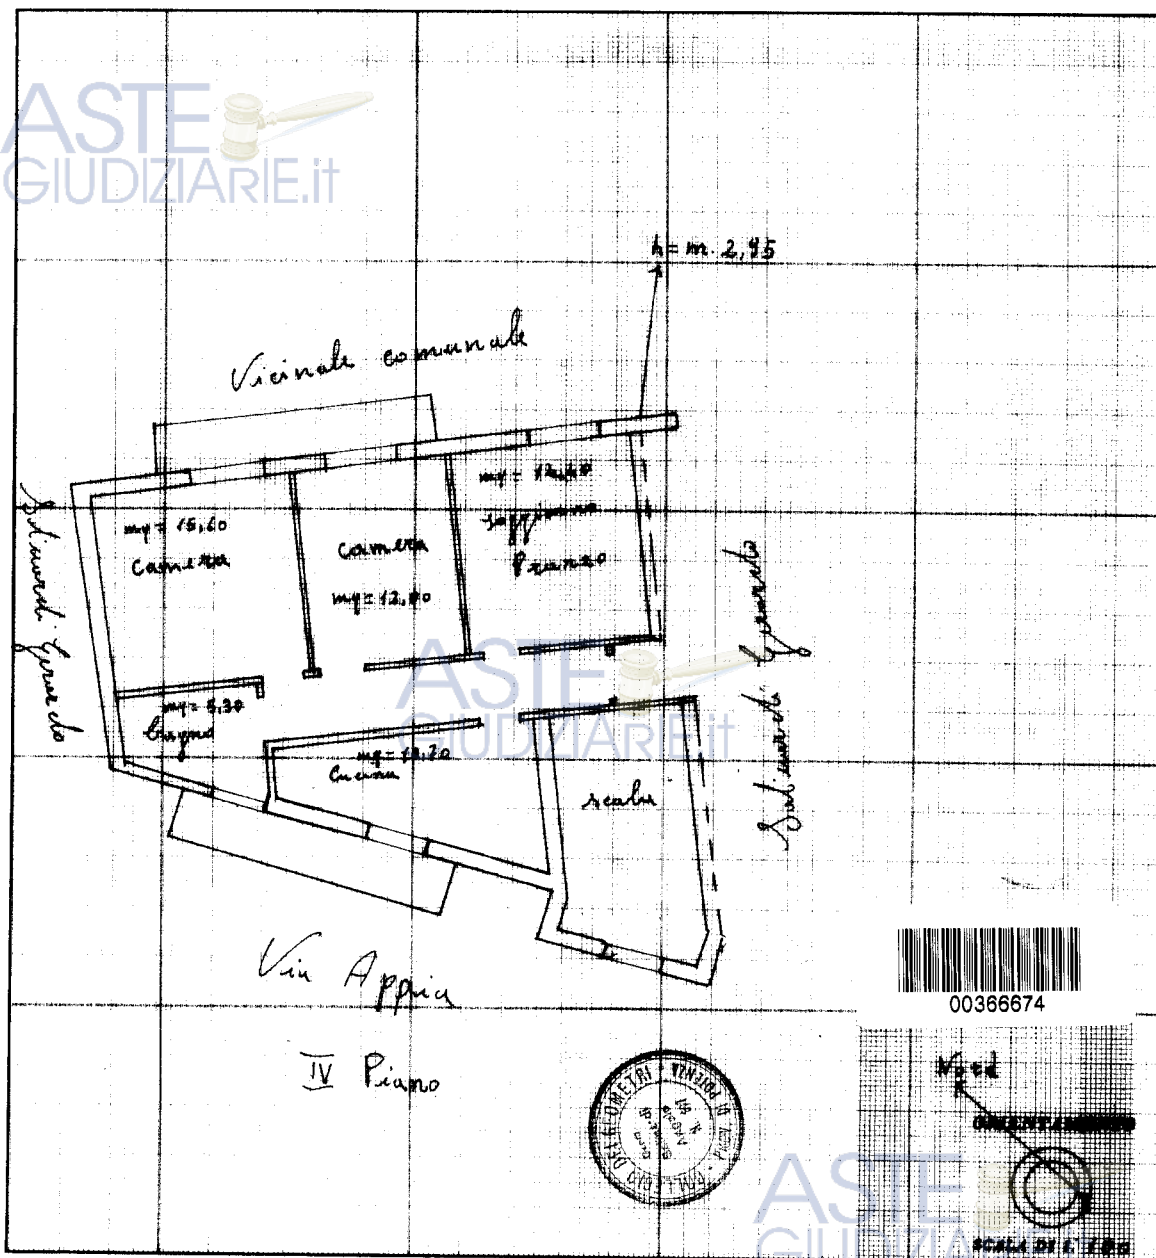

SPAZIO RISERVATO PER LE ANNOTAZIONI D'UFFICIO

DATA
PROT. N°

Ultima planimetria in atti

MODULARIO
F. - Cat. S. T. - 315



MINISTERO DELLE FINANZE

DIREZIONE GENERALE DEL CATASTO E DEI SERVIZI TECNICI ERARIALI

MOD. B (Nuovo Catasto Edilizio Urbano)

Lire
20


NUOVO CATASTO EDILIZIO URBANO

(R. DECRETO LEGGE 13 APRILE 1939, N. 652)

Planimetria

Ditta

Allegata alla dichiarazione presentata all'Ufficio Catastro

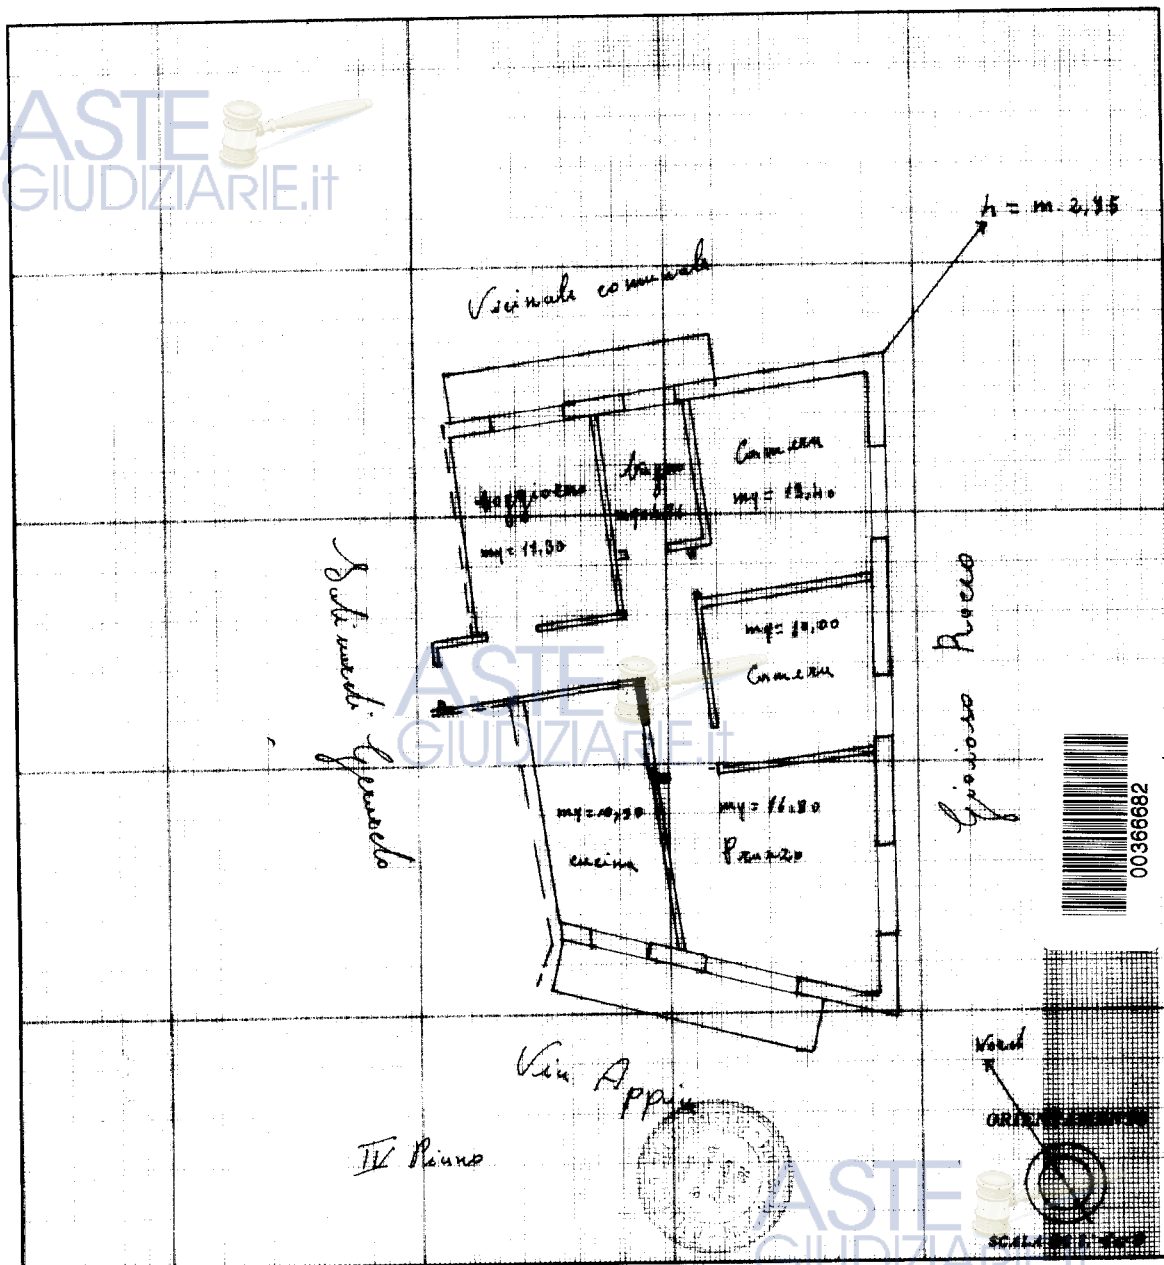

SPAZIO RISERVATO PER LE ANNOTAZIONI D'UFFICIO

DATA

PROT. N°

Ultima planimetria in atti

Data presentazione:26/01/1972 - Data: 18/11/2018 - n. T744 - Richiedente: CLLGPP68B21F839N

Totale schede: 1 - Formato di acquisizione ufficiale (20X25 cm) esclusivo personale è vietata ogni

ripubblicazione o riproduzione a scopo commerciale - Aut. Min. Giustizia PDG 21/07/2009




Allegato n. 5

- Piante dello stato attuale




PIANTA PIANO SEMINTERRATO

scala 1:100

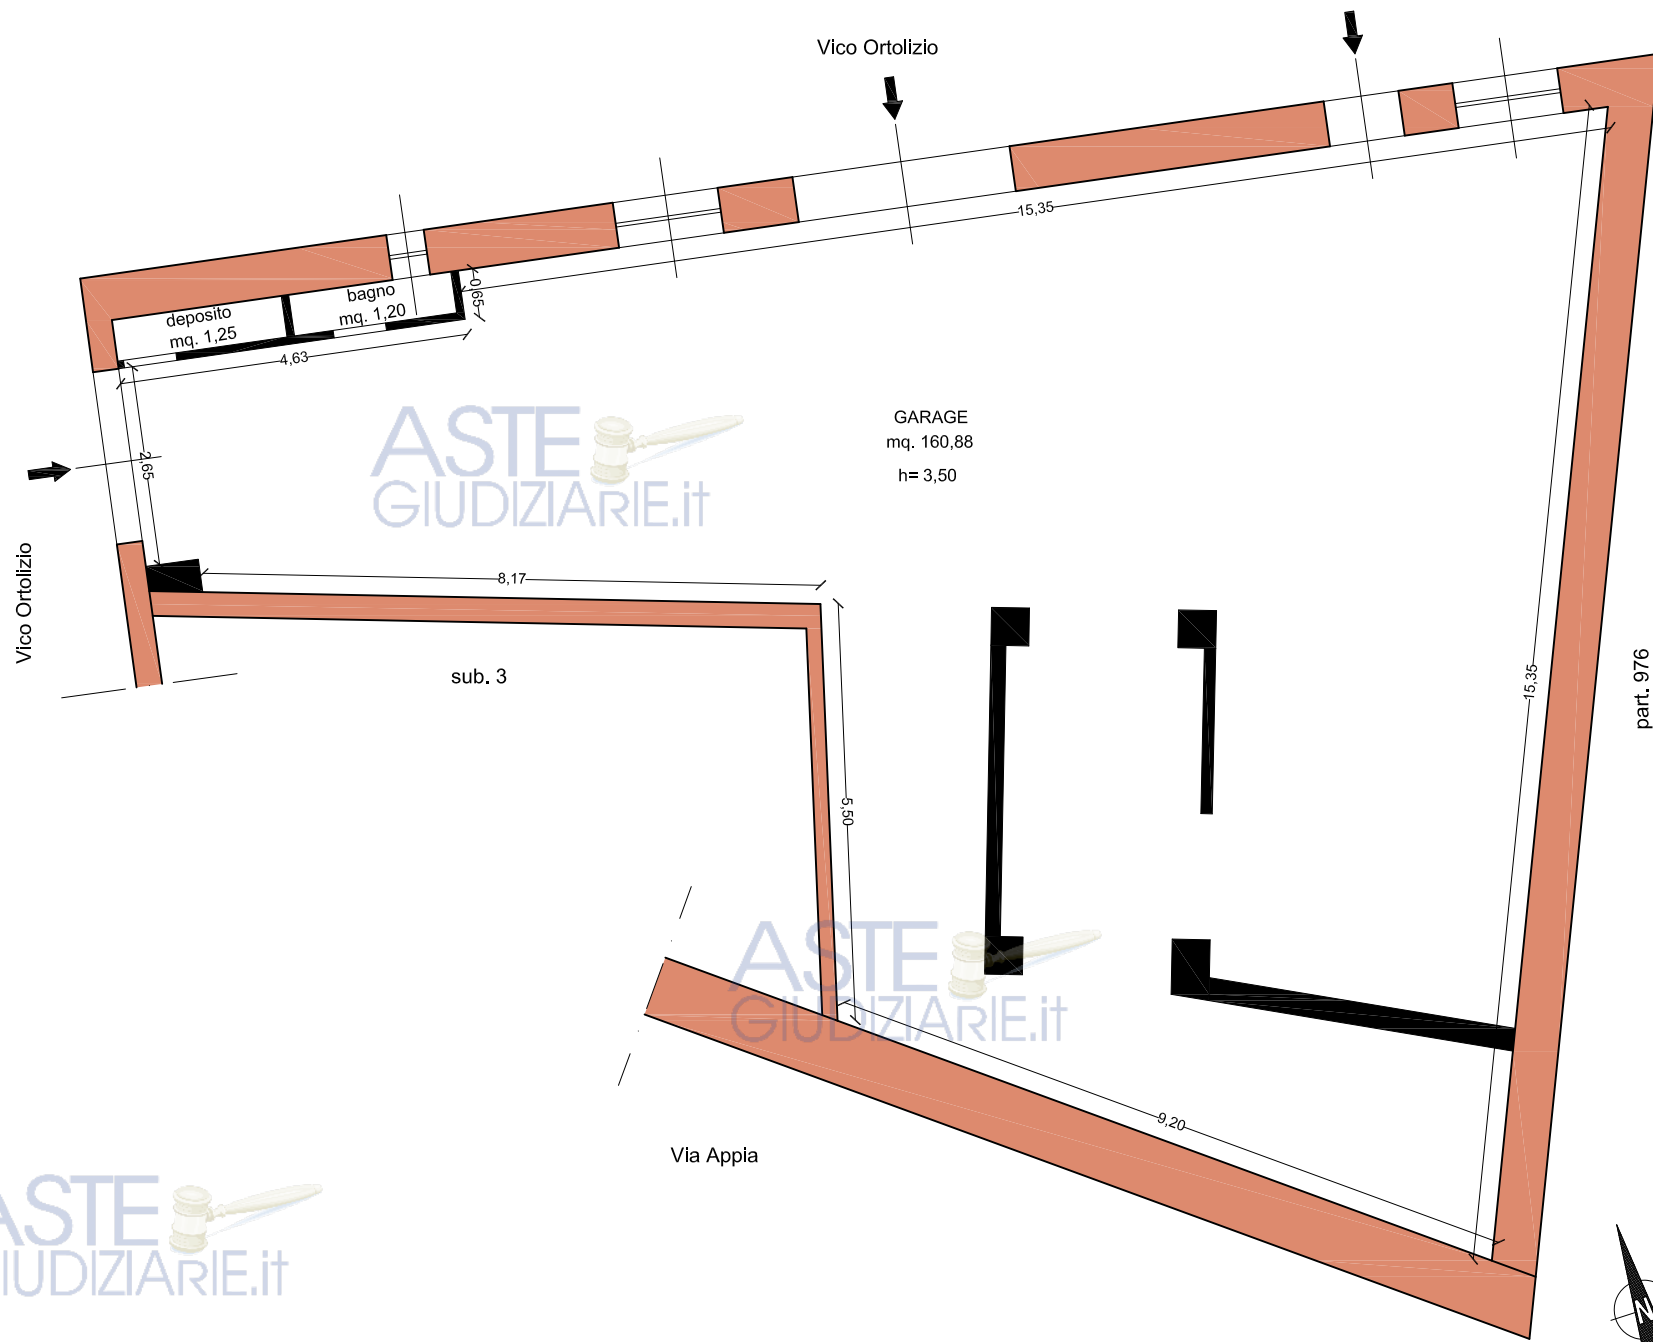

PIANTA PIANO SEMINTERRATO


scala 1:100

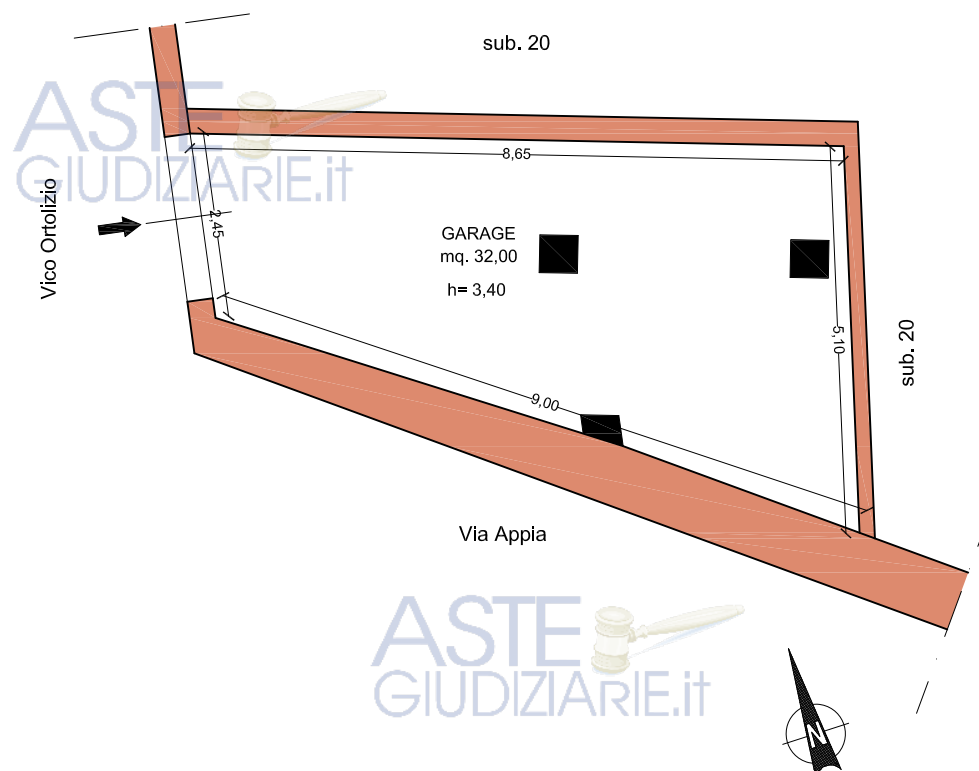

PIANTA PIANO PRIMO

scala 1:100


Vico Ortolizio

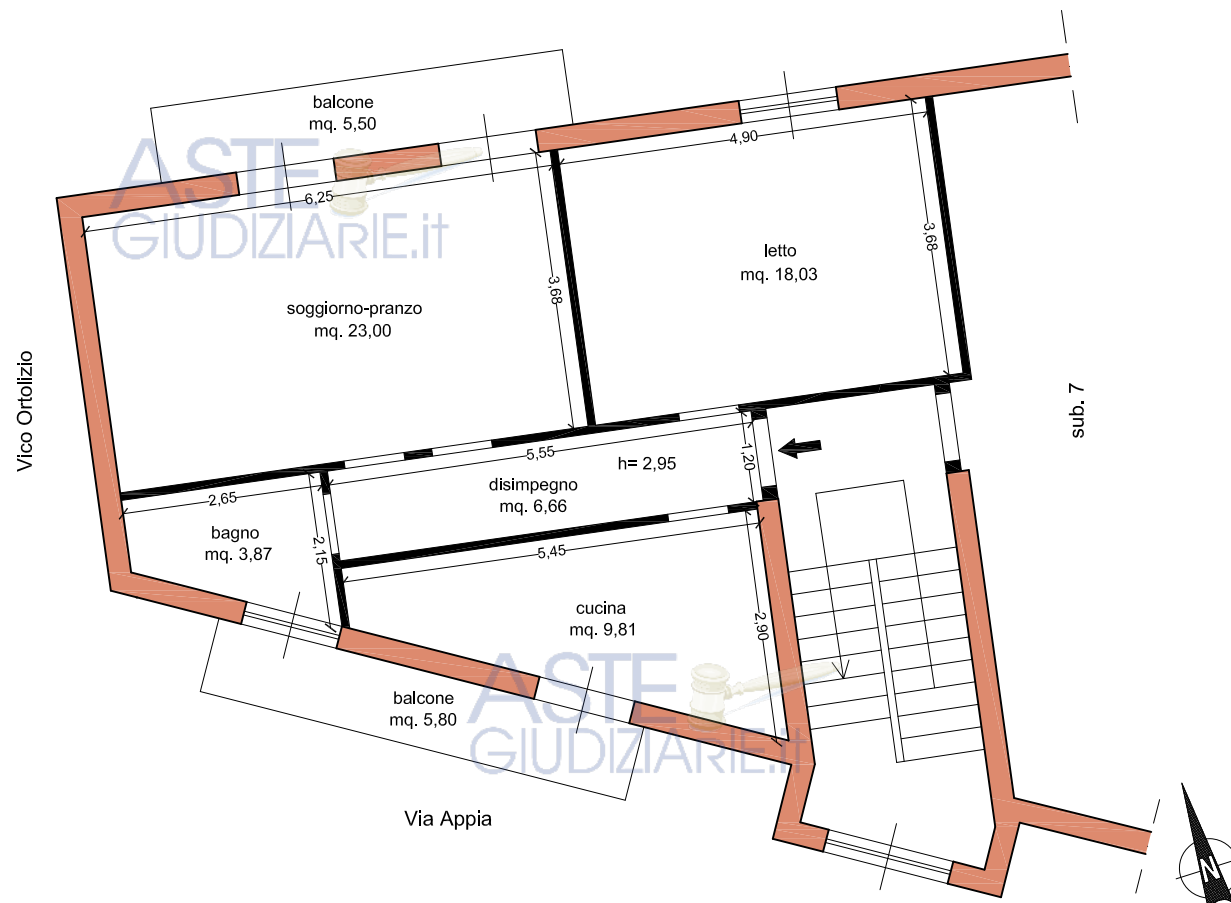

PIANTA PIANO SECONDO

scala 1:100

Vico Ortolizio

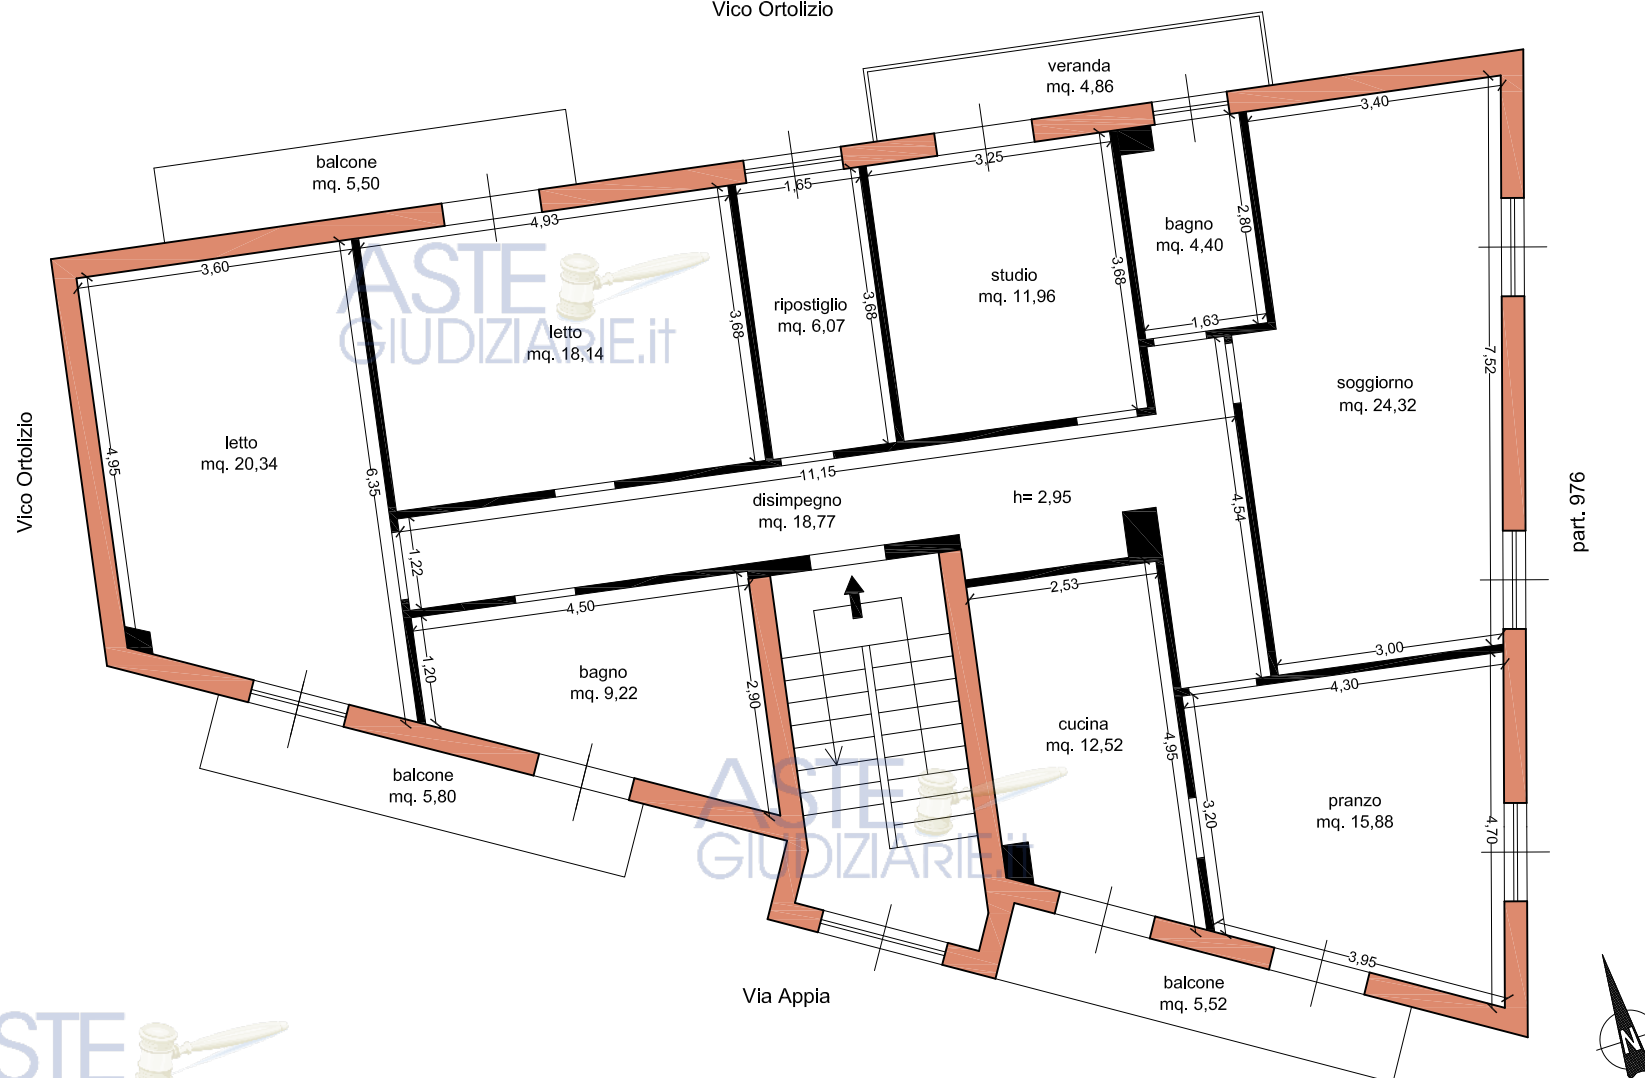


part. 976

PIANTA PIANO QUARTO

scala 1:100


Vico Ortolizio

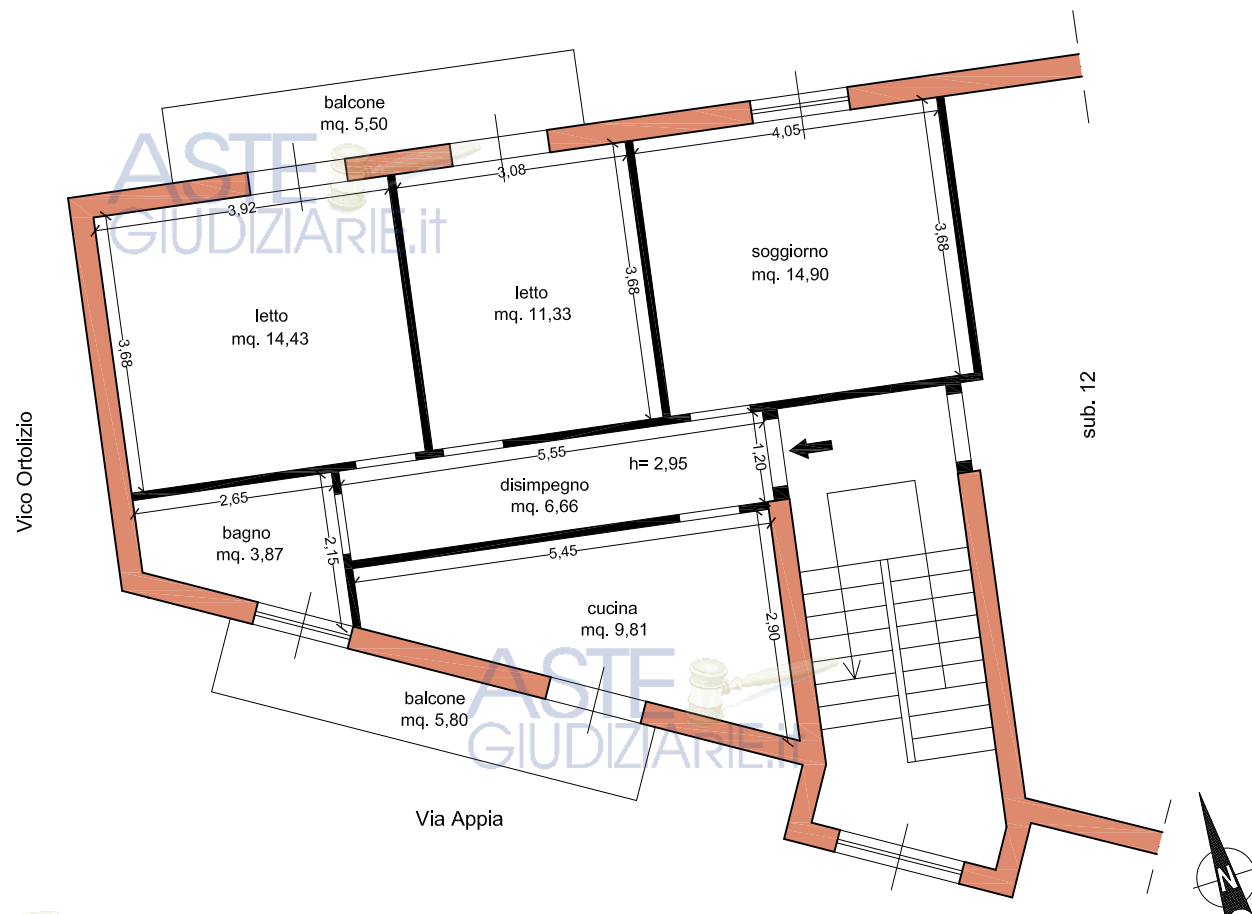

PIANTA PIANO QUARTO

scala 1:100

Vico Ortolizio

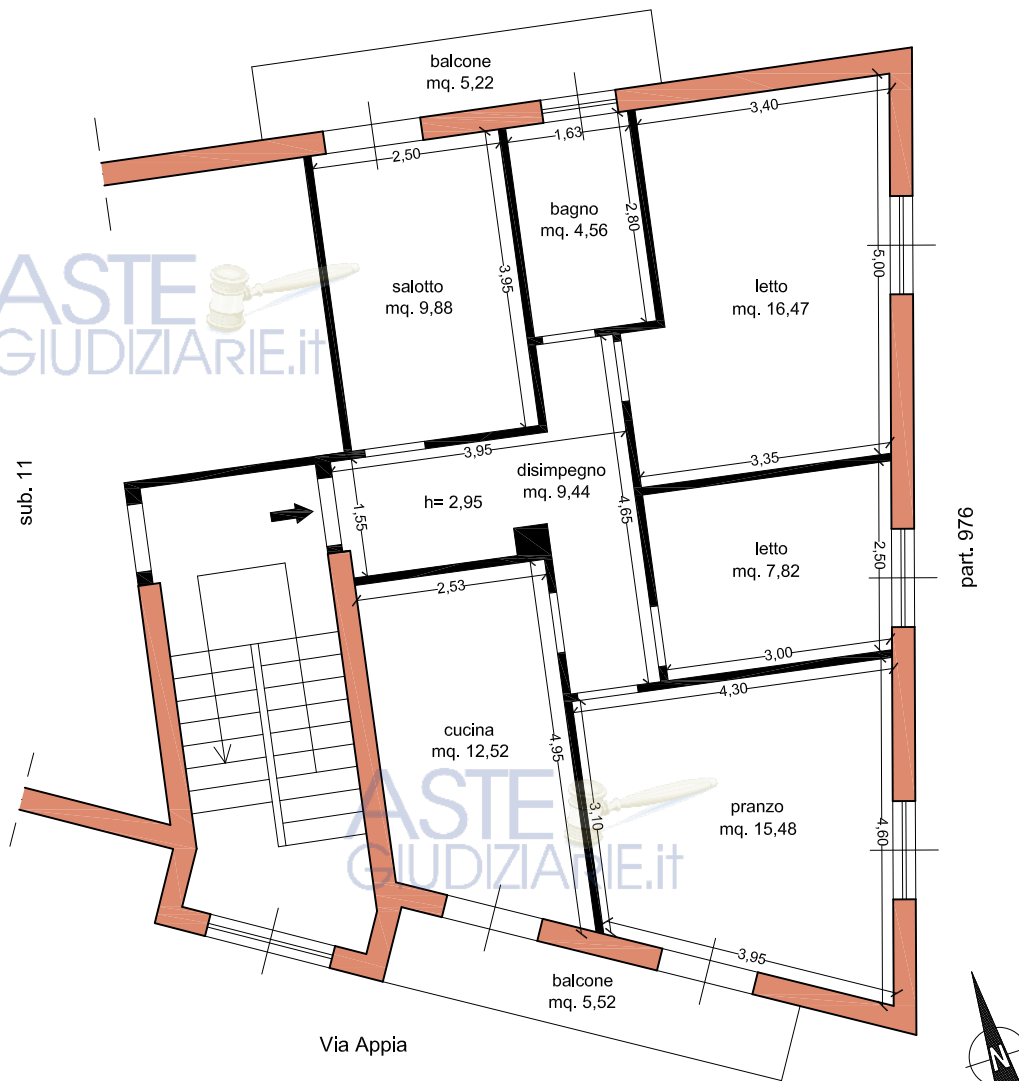



Allegato n. 6

- Fotografie dello stato dei luoghi



LOTTO N. 6

**Comune di Ruoti -Via Appia n. 73-
Foglio 20 part. 45 sub. 3**



LOTTO N. 7

Comune di Ruoti -Via Appia n. 83-
Foglio 20 part. 45 sub. 6





ASTE
GIUDIZIARIE.it



ASTE
GIUDIZIARIE.it




ASTE
GIUDIZIARIE.it

LOTTO N. 8

**Comune di Ruoti -Via Appia n. 83-
Foglio 20 part. 45 sub. 21 (ex sub. 8)**



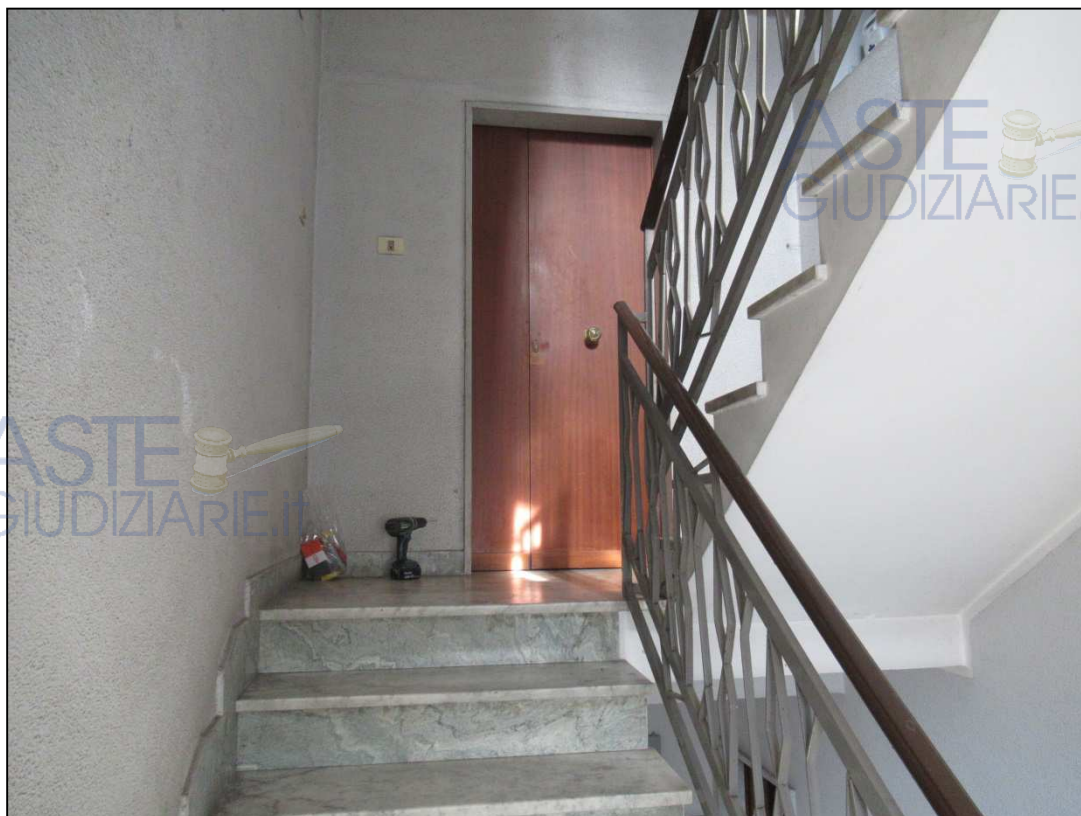













LOTTO N. 9

**Comune di Ruoti -Via Appia n. 83-
Foglio 20 part. 45 sub. 11**









LOTTO N. 10

**Comune di Ruoti -Via Appia n. 83-
Foglio 20 part. 45 sub. 12**





