



ASTE
GIUDIZIARIE



COMUNE DI ARDEA

(Provincia di Roma)

Ufficio Urbanistica ed Edilizia Privata

ASTE
GIUDIZIARIE

ASTE
GIUDIZIARIE

Egregio
Ing. Giorgio Tagliaferri

Oggetto: Comunicazione irreperibilità L.E.11/74.

Con riferimento alla Sua richiesta di accesso agli atti amministrativi in qualità di Tecnico incaricato dell'immobile relativo alla L.E.11/74 pervenuta tramite S.U.E. in data 19/01/2024 n.13525, visti gli atti di irreperibilità presso il nostro archivio di pratiche edilizie, ubicato nella sede della Soc. Olsa Informatica S.P.A. si comunica che tale pratica risulta essere fuori posto e quindi momentaneamente non reperibile.

Si rilascia tale comunicazione per gli usi consentiti da Legge.

Si comunica altresì che l'ufficio dell'Area Urbanistica si riserva, in caso del protrarsi dell'assenza di tale documentazione di presentare denuncia di smarrimento presso le autorità di competenza.

Ardea lì 14/02/2024

Il Tecnico Istruttore
Geom. Vincenzo Longo

ASTE
GIUDIZIARIE

ASTE
GIUDIZIARIE

Il Dirigente III Area Tecnica
Responsabile Servizio Territorio
Arch. Pietro Tomei




ASTE
GIUDIZIARIE


ASTE
GIUDIZIARIE

ASTE
GIUDIZIARIE

ASTE
GIUDIZIARIE

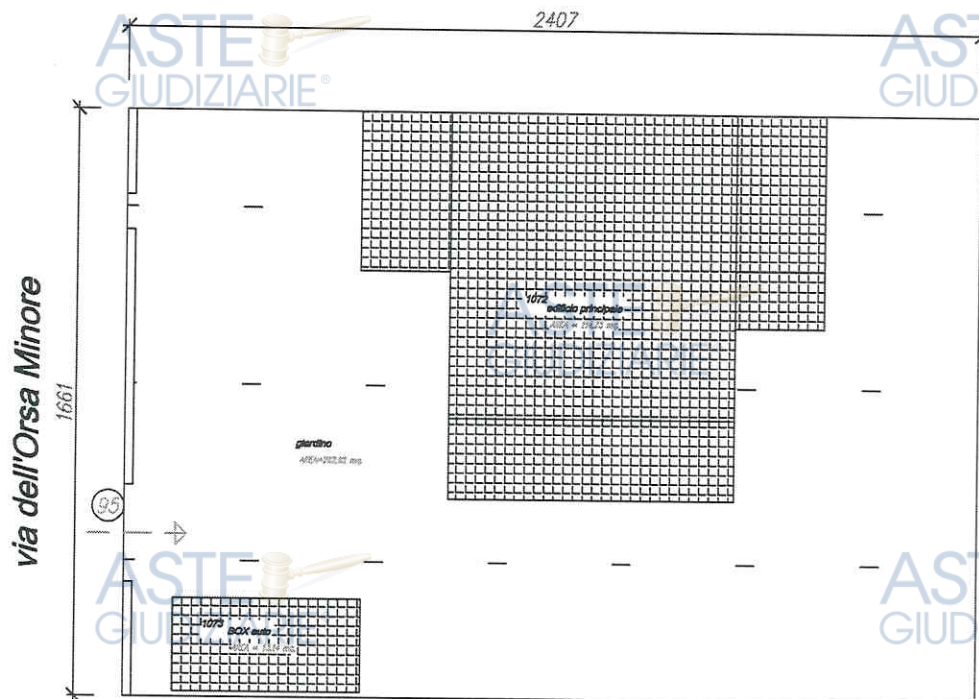

foglio: 57
particella: 1072, 1073
sub.: -
Piano T

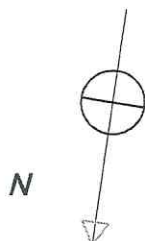

TRIBUNALE DI VELLETRI

sezione ESECUZIONI IMMOBILIARI - N.R.G.E. 308/ 2023

scala
1: 200

Banco BPM s.p.a. /

data
Mag. 2024


Rilievo Via dell'Orsa Minore, 95 - Ardea

TAV.
1 / 4

Allegato alla RELAZIONE del C. T. U.

ing. GIORGIO TAGLIAFERRI - Velletri -
3398442188 ing.giorgiotagliaferri@gmail.it

foglio: 57
particella: 1072
sub.: 2
Piano I, T, P.

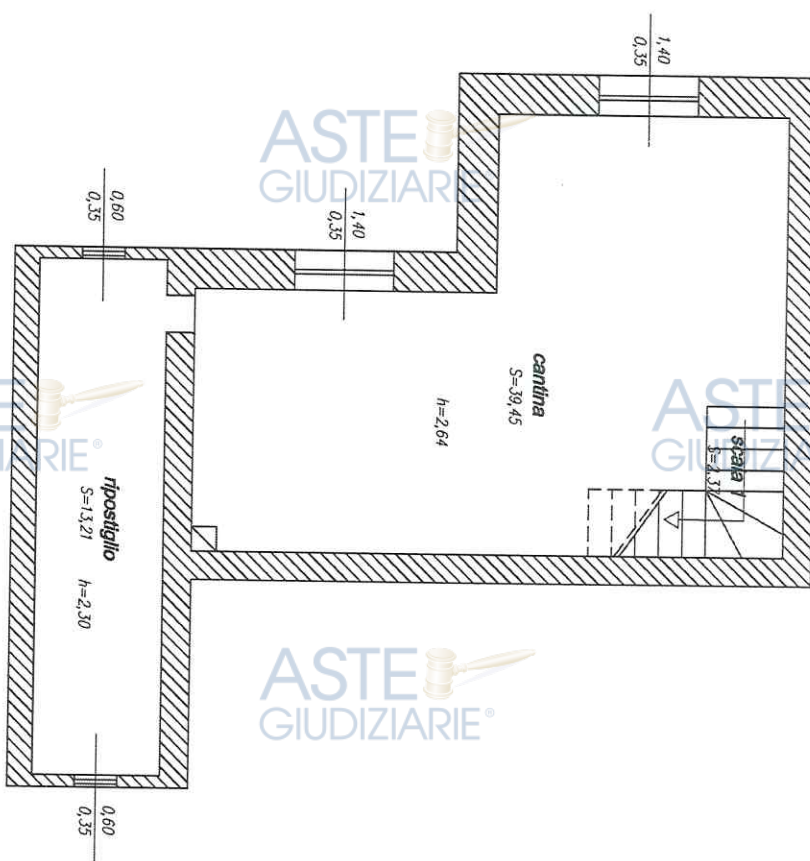

Piano Interrato


TRIBUNALE DI VELLETRI	
sezione ESECUZIONI IMMOBILIARI - N.R.G.E. 308/2023	
scala 1:100	BANCO BPM S.p.A
data Feb. 2024	Rilievo Villino sito in ARDEA Via Orsa Minore,95
TAV. 2 / 2	Allegato alla RELAZIONE del C. T. U. Ing. GIORGIO TAGLIAERRE - Velletri - 3398442188 .g.tagliareri@pec.ording.roma.it - Ing.giorgiotagliareri@gmail.com

ASTE
GIUDIZIARIE



ASTE
GIUDIZIARIE

foglio: 57
particella: 1072
sub.: 2
Piano I, T, P.

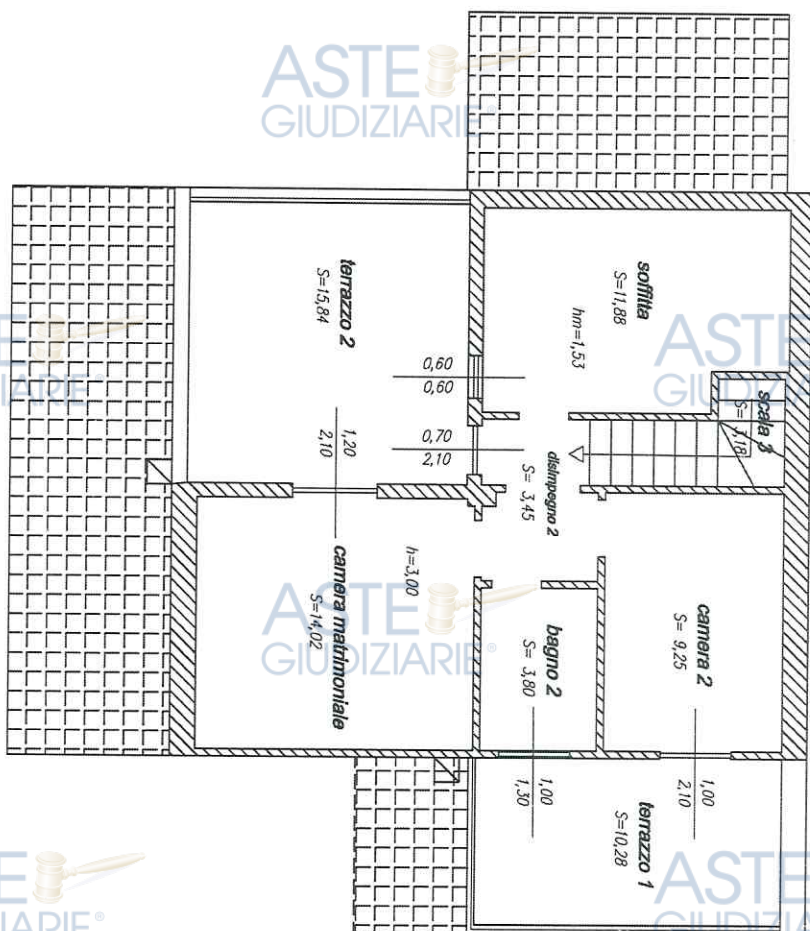

Piano Primo

TRIBUNALE DI VELLETRI		
sezione ESECUZIONI IMMOBILIARI - N.R.G.E. 308/2023		
scala 1:100	BANCA BPM S.p.A. /	
data Feb. 2024	Rilievo Villino sito in ARDEA Via Orsa Minore, 95	
TAV. 2 / 2	Allegato alla RELAZIONE del C. T. U. ing. GIORGIO TAGLIAFERRI - Velletri - 3398442188 .g.tagliaferri@pec.ording.roma.it - ing.giorgiotagliaferri@gmail.com	