



Planimetria stato di fatto


Piano Terra

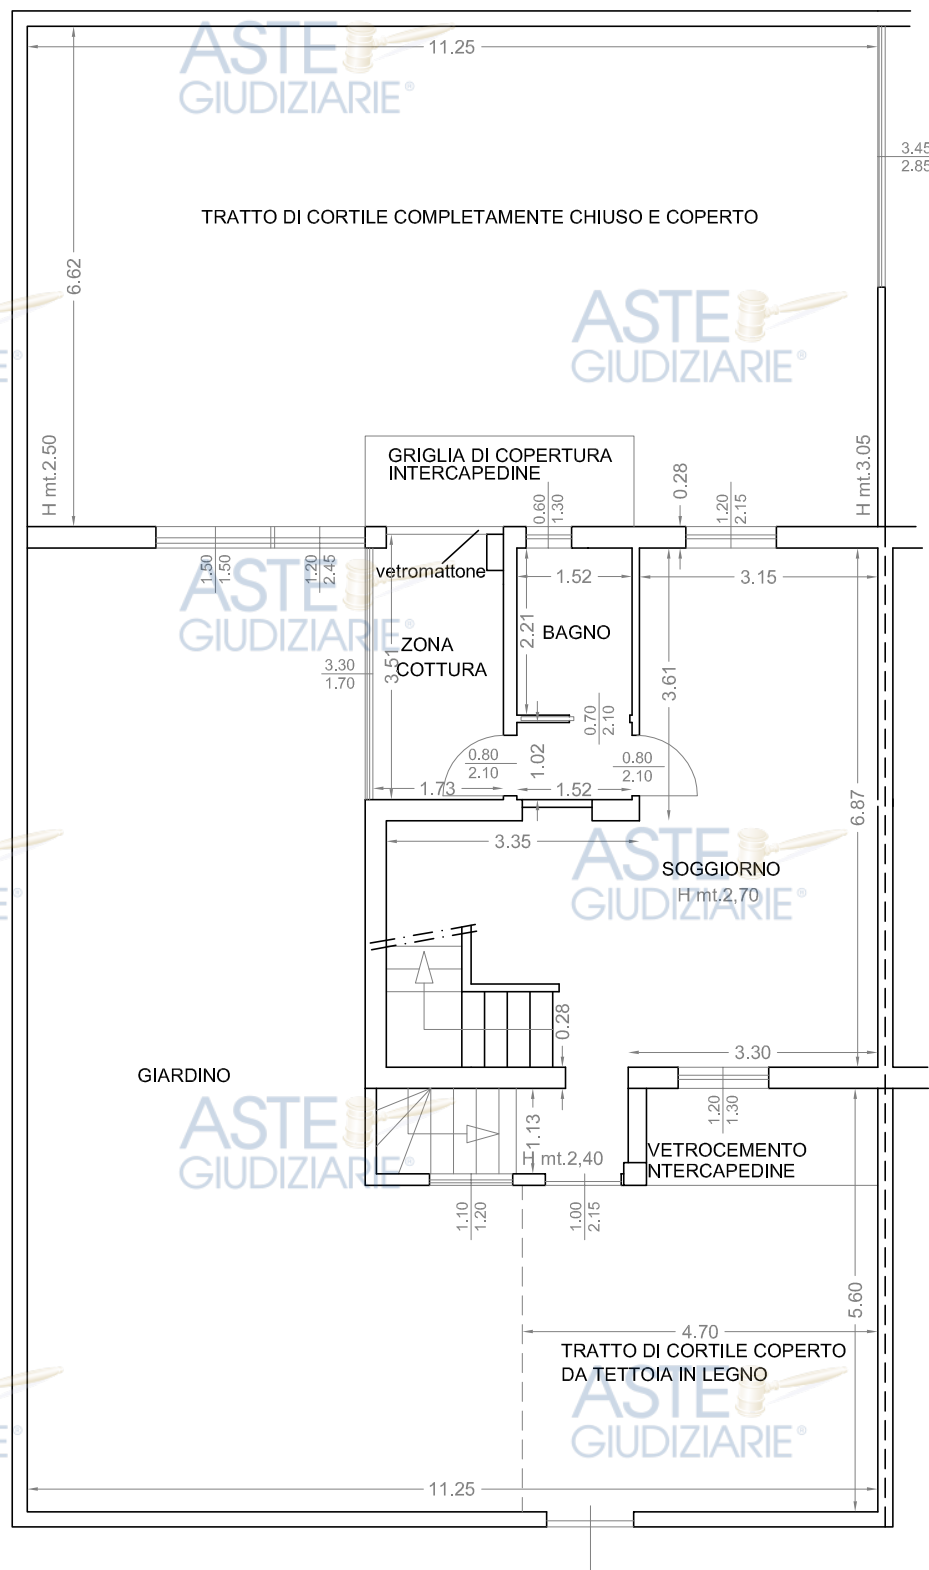

Piano Primo

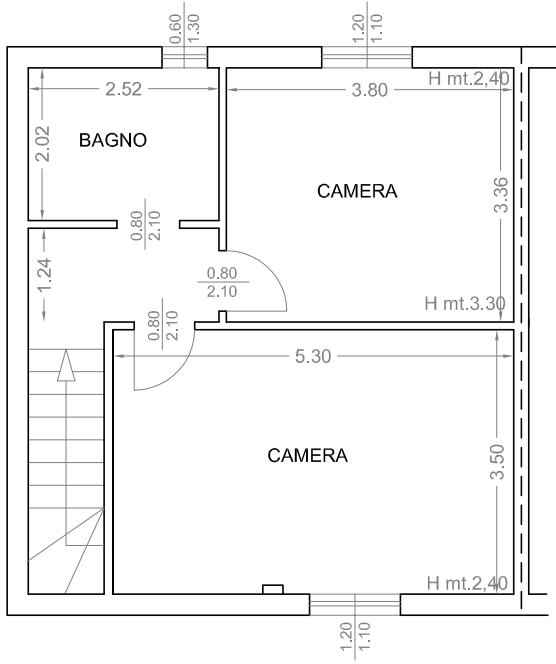

Piano Interrato

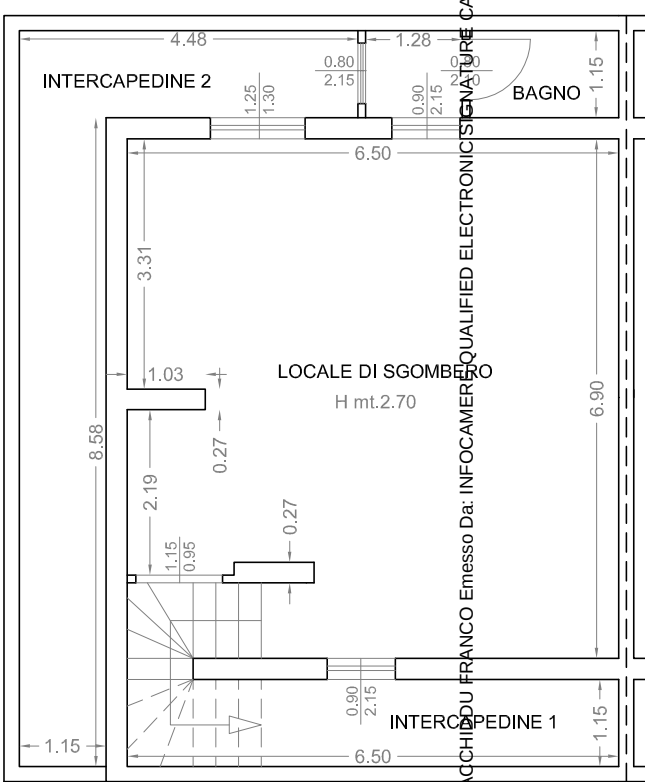

Scala 1:100