TRIBUNALE ORDINARIO DI CAGLIARI ESECUZIONE IMMOBILIARE N. R.G. ES. 329/2021
Abitazione in Comune di Capoterra Località Rio San Girolamo - Via Barcellona n. 1
distinta al Catasto Fabbricati Foglio 30 particella 2755 sub 3

Planimetria stato di fatto

Piano Terra

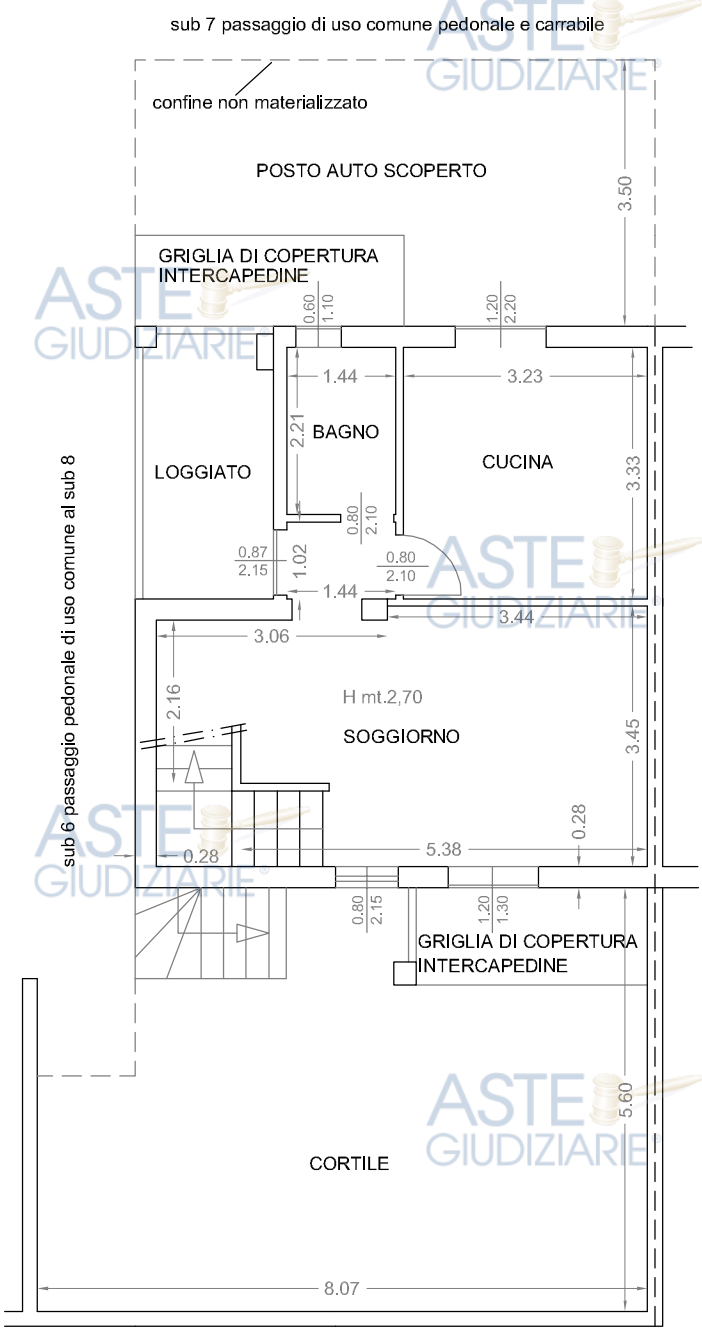

Piano Primo

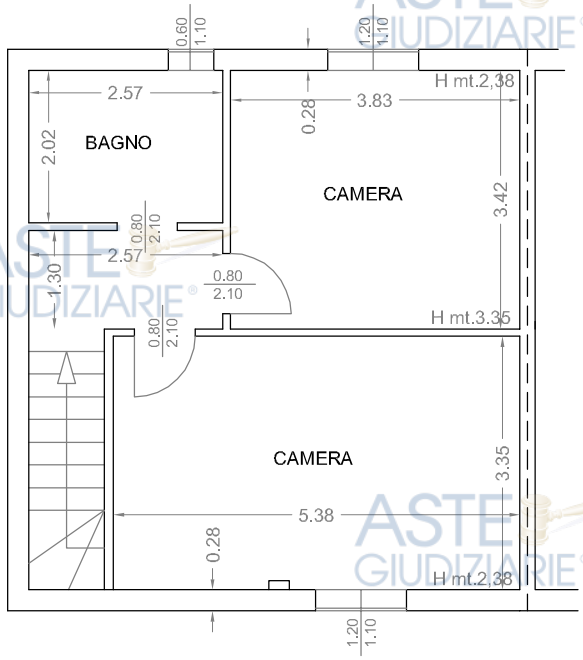

Piano Interrato

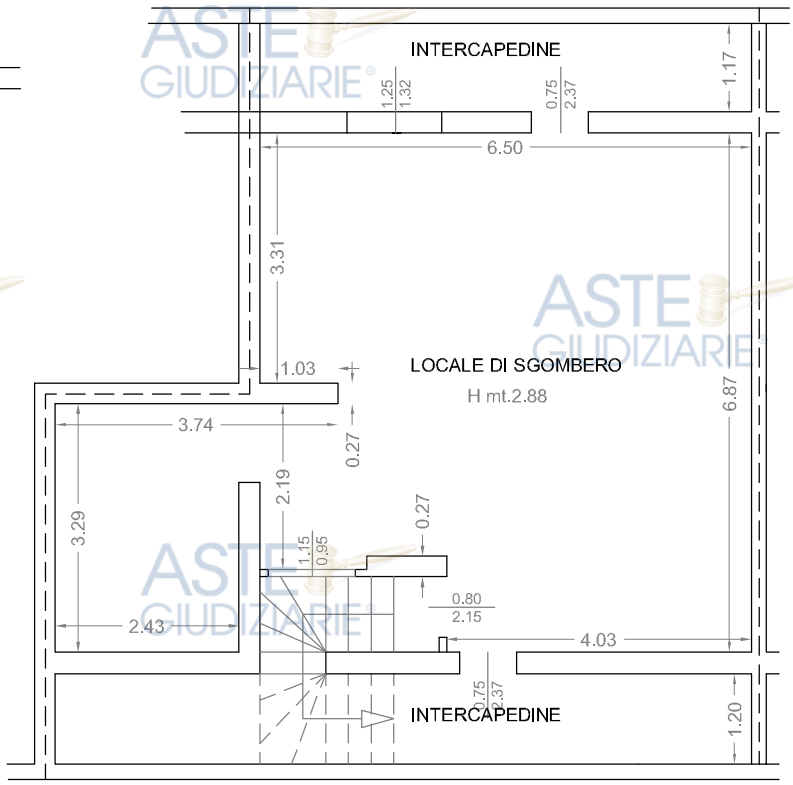

Scala 1:100

Geometra Franco Bacchiddu

Pubblicazione ufficiale ad uso esclusivo personale - è vietata ogni ripubblicazione o riproduzione a scopo commerciale - Aut. Min. Giustizia PDG 21/07/2009

Firmato Da: BACCHIDDU FRANCO Emesso Da: INFOCAMERE QUALIFIED ELECTRONIC SIGNATURE CA Serial#: dc440