


Al.5

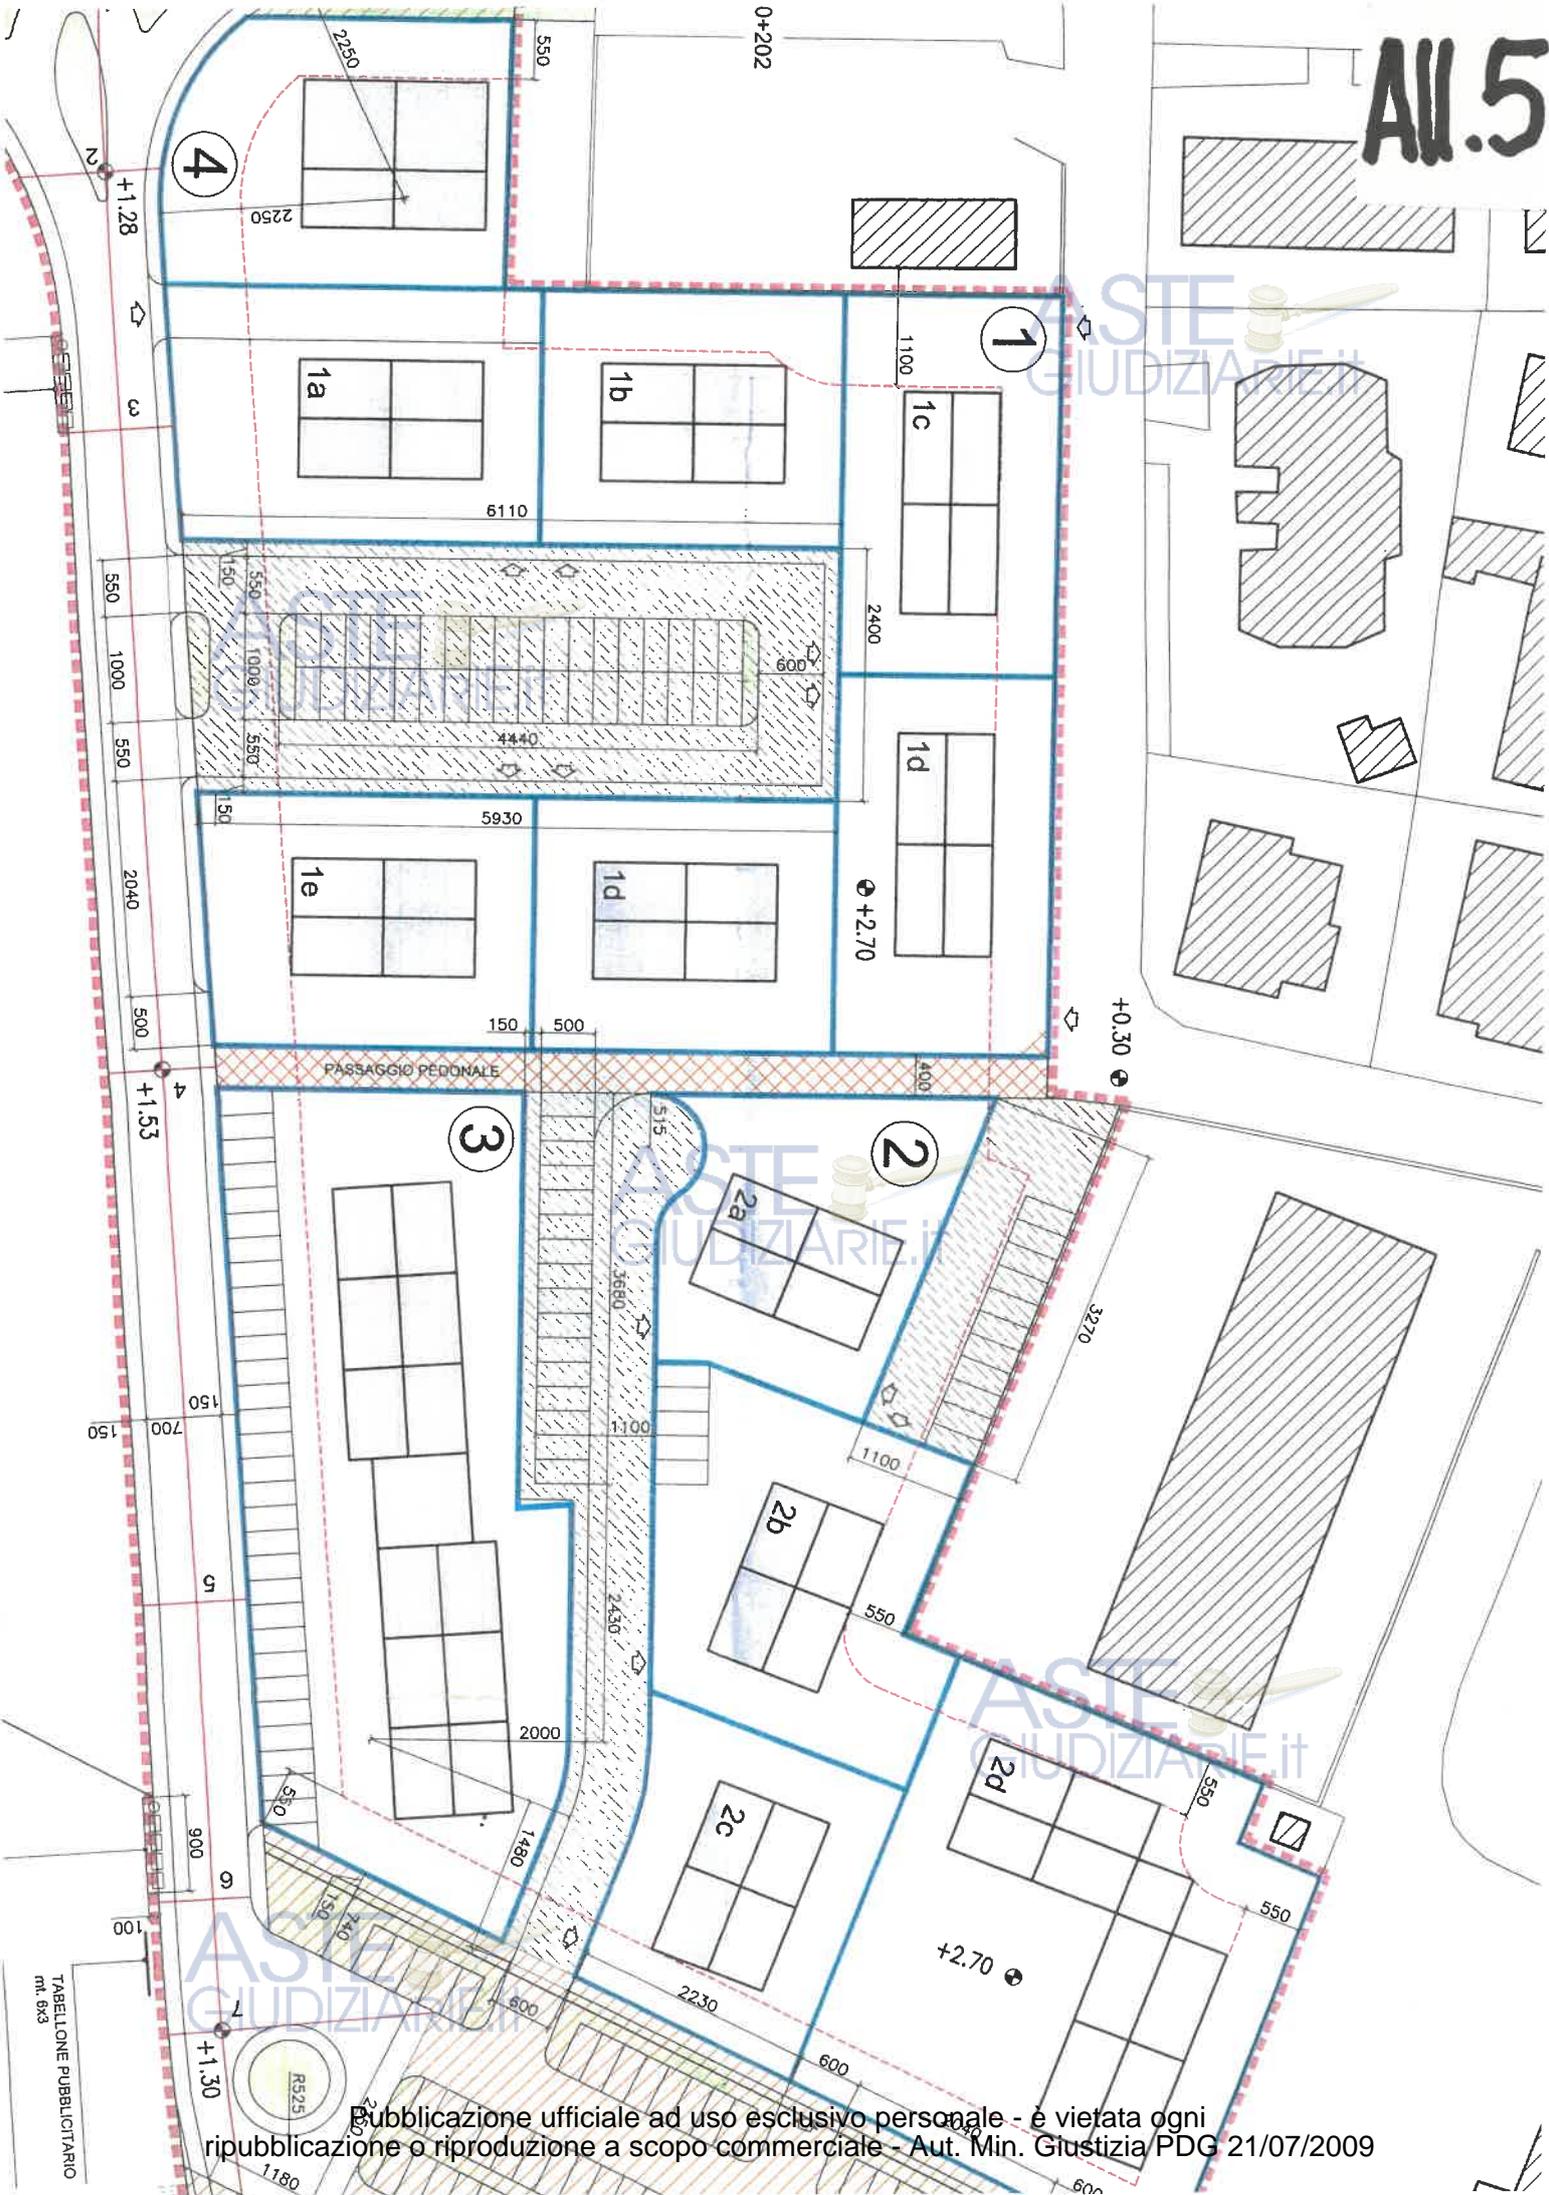

Pubblicazione ufficiale ad uso esclusivo personale - è vietata ogni
ripubblicazione o riproduzione a scopo commerciale - Aut. Min. Giustizia PDG 21/07/2009

TABELLONE PUBBLICITARIO
ml. 6x3

VOLUMETRIE LOTTI - Progetto

Lotto		Volume
1	blocco 1a 2200 mc.	12100 mc.
	blocco 1b 2200 mc.	
	blocco 1c 2200 mc.	
	blocco 1d 2200 mc.	
	blocco 1e 1650 mc.	
	blocco 1f 1650 mc.	
2	blocco 2a 2200 mc.	10400 mc.
	blocco 2b 2200 mc.	
	blocco 2c 2200 mc.	
	blocco 2d 3800 mc.	
3	in fase di realizzazione	5220 mc.
4		1920 mc.
	totale	29640 mc.