




COMUNE di BAGNI di LUCCA	
OGGETTO: AGRILITÀ, FABBRICATO PER CIVILE ABITAZIONE COMPOSTO DA N. 3 UNITÀ IMMOBILIARI E POSTO A BAGNI DI LUCCA FRAZIONE FORNOLI LOCALITÀ DESERTOLI	
IL COMMITTENTE	PIAZZA REAL ESTATE srl
IL TECNICO:	GEOMETRA DANIELE ZERBINI
ELABORATI GRAFICI N. 3 UNITÀ IMMOBILIARI TAVOLA N. 1 - scala 1 : 100	
STUDIO TECNICO & TOPOGRAFICO GEOMETRA DANIELE ZERBINI	
VIA UMBERTO I° 183 55022 BAGNI DI LUCCA, TEL.FAX. 0583/805218	

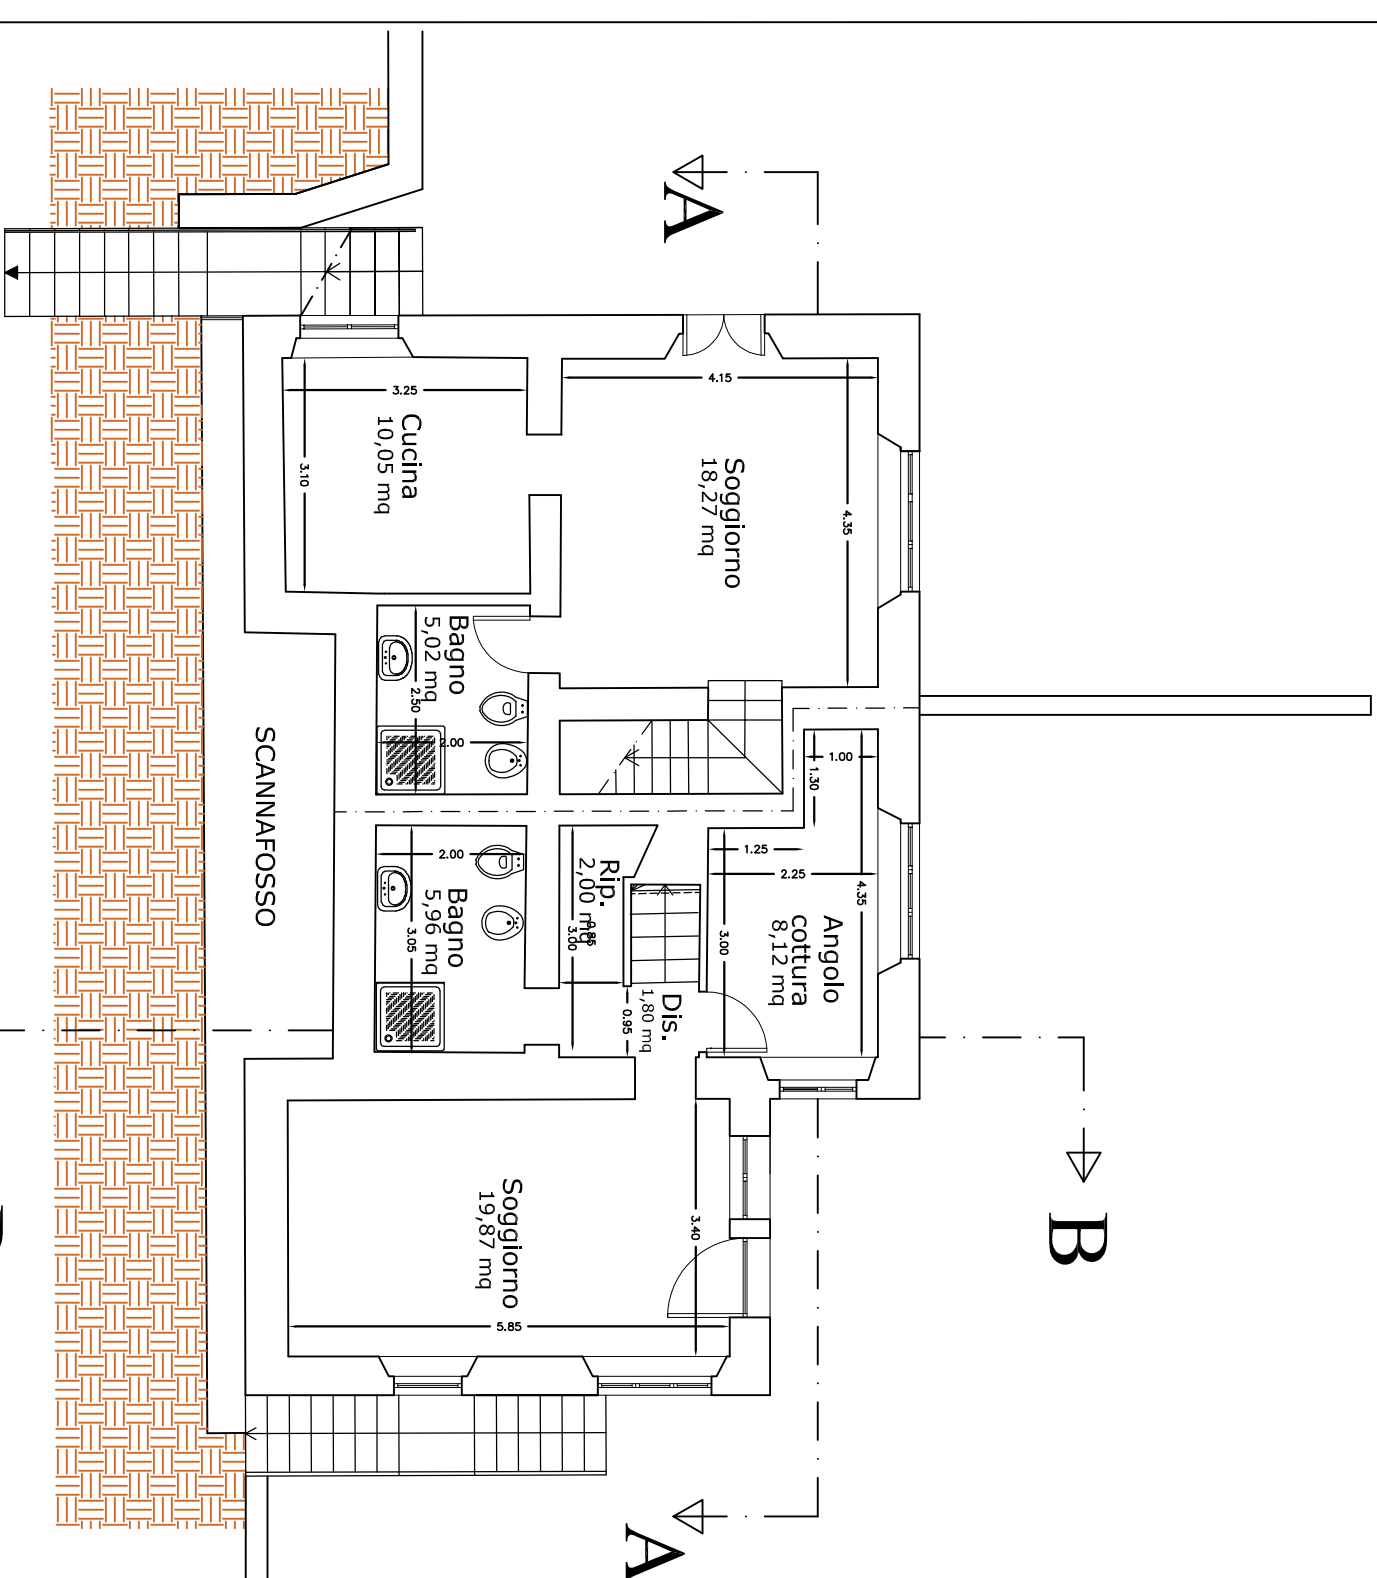


PIANO SEMINTERATO

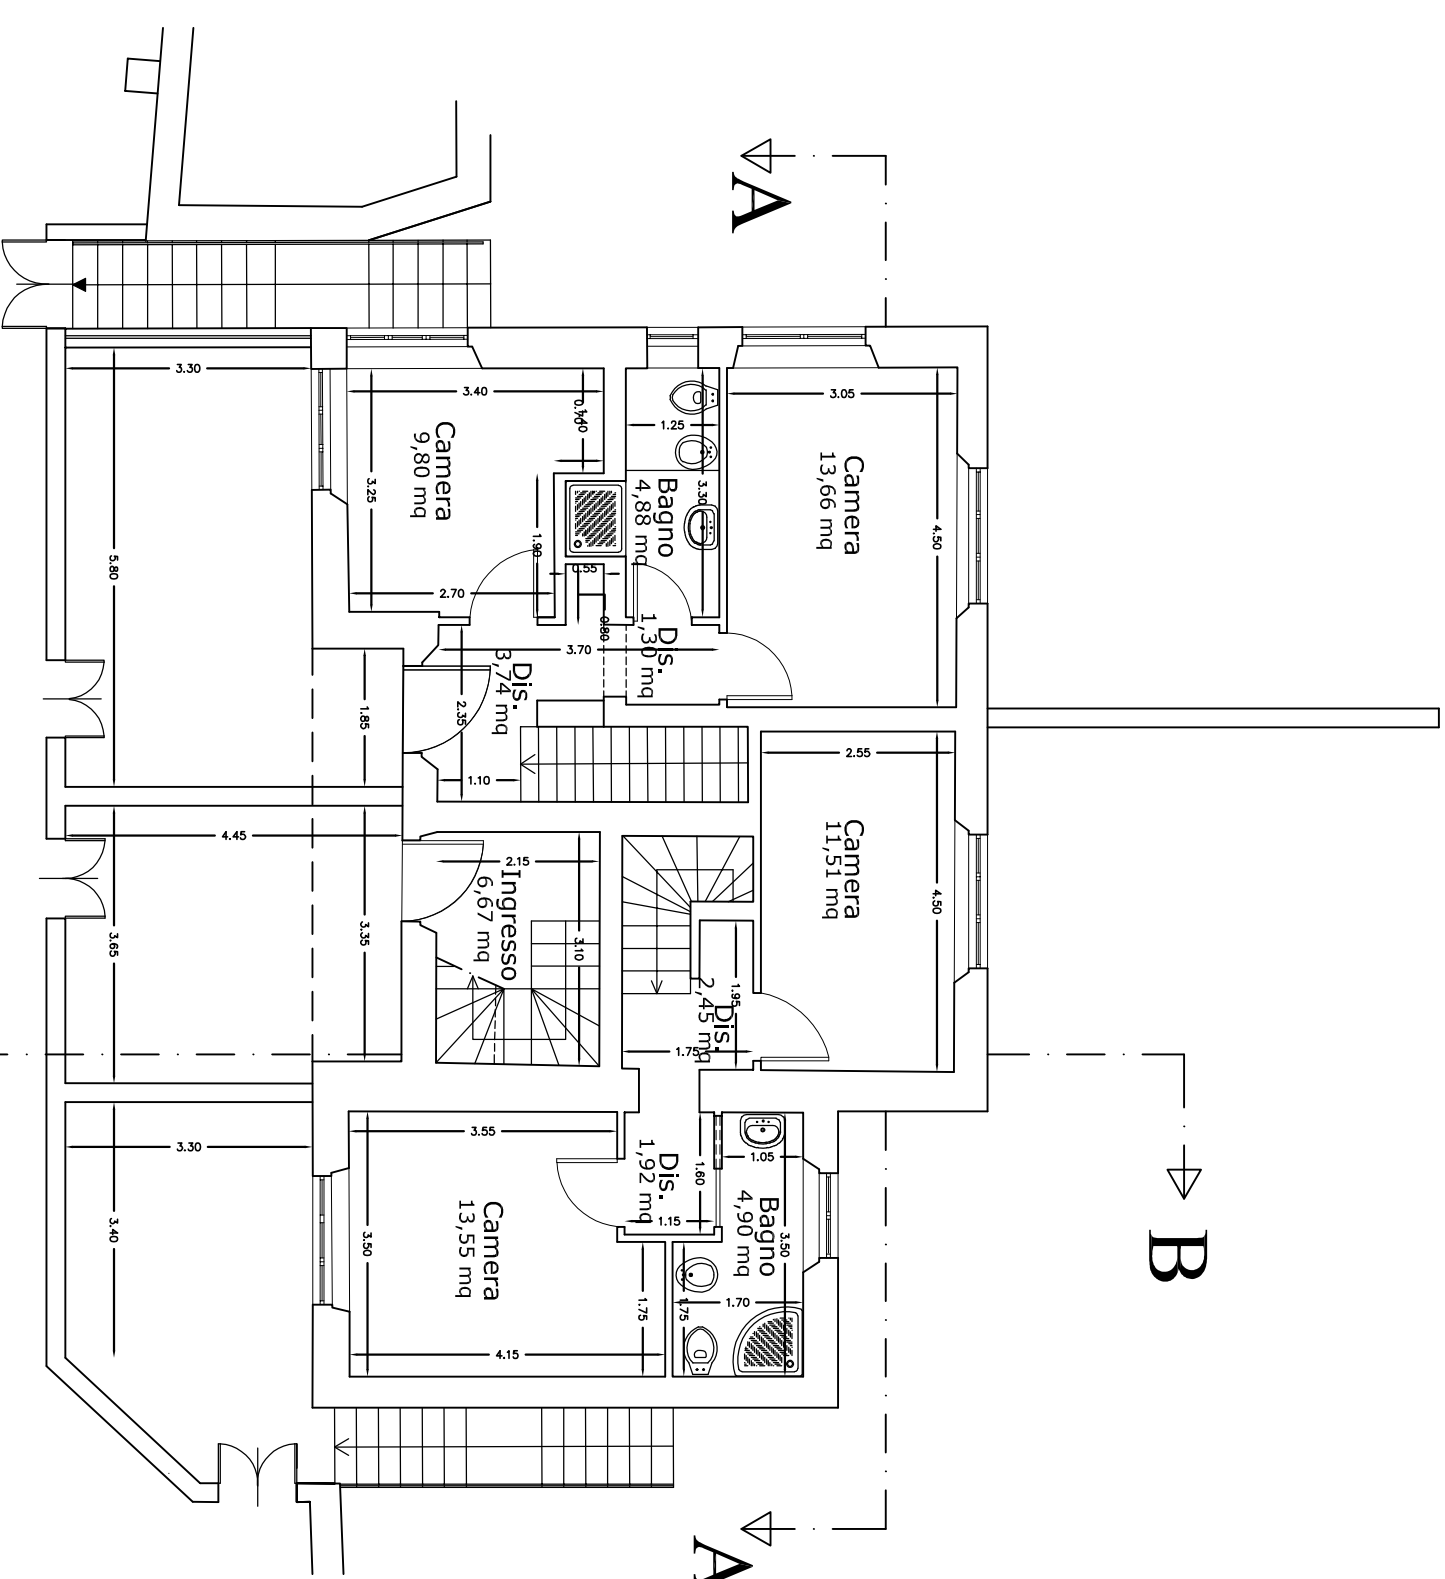


PIANO TERRA

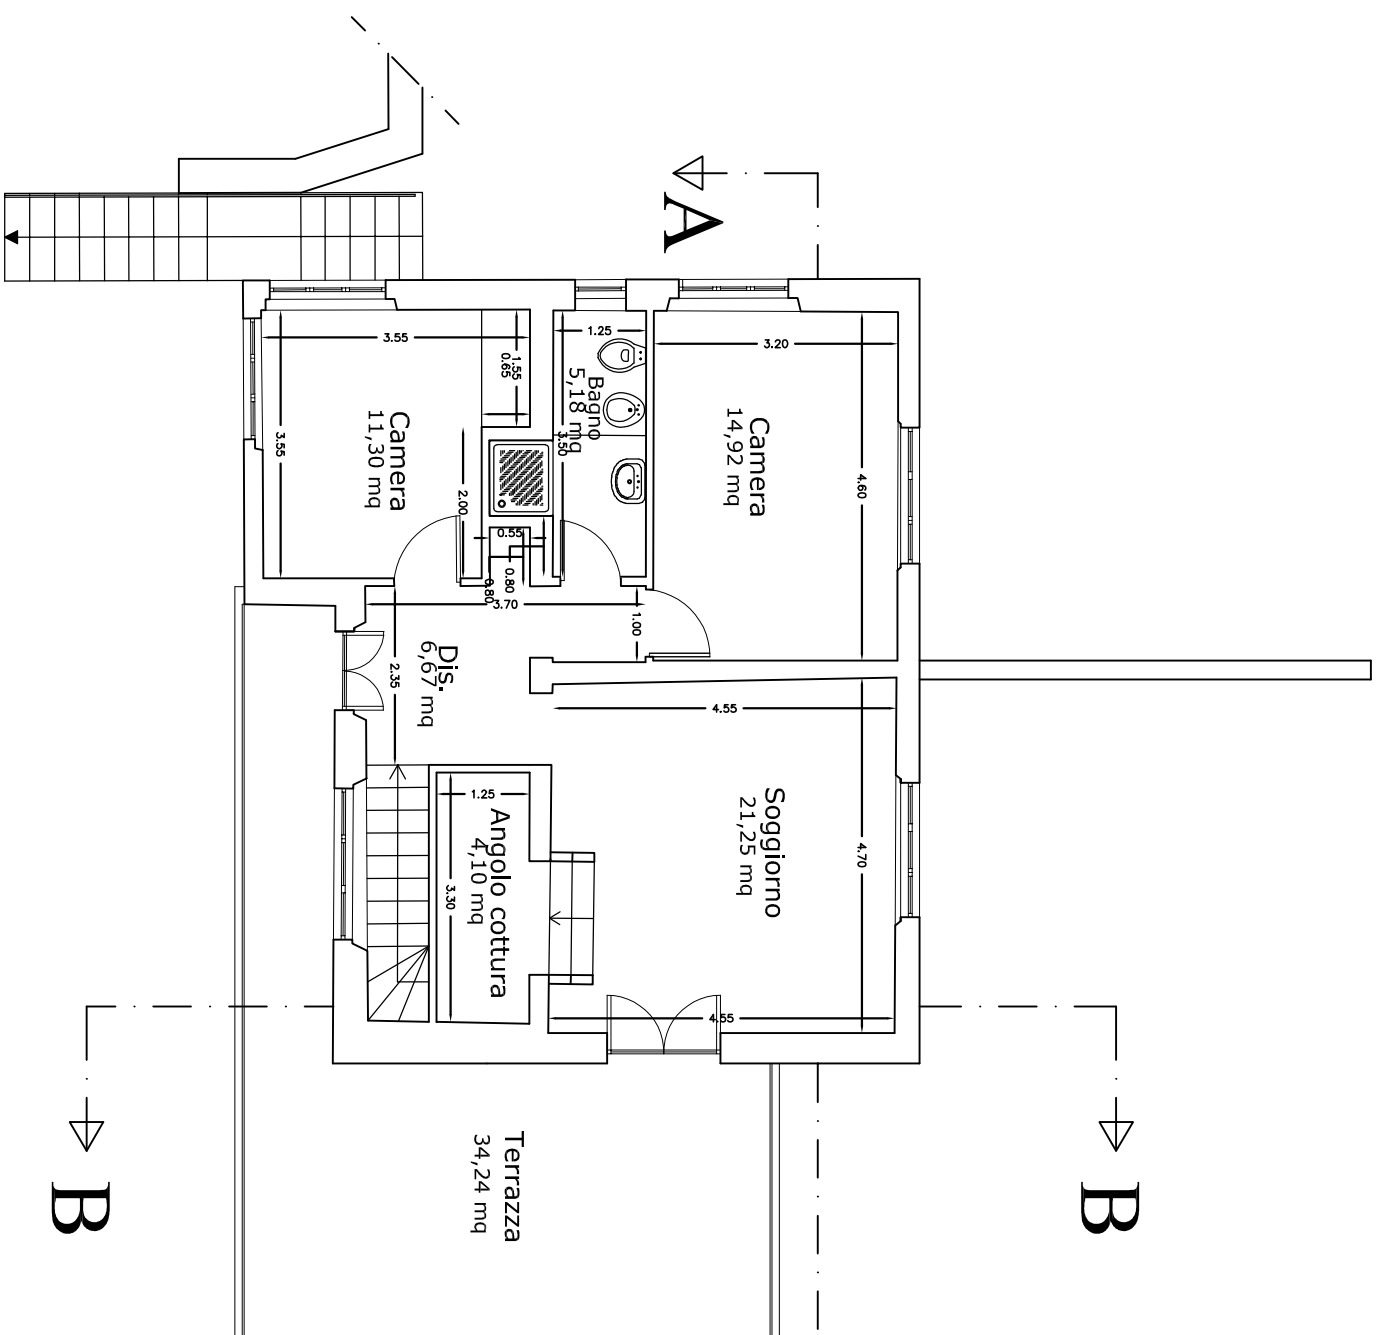


PIANO PRIMO

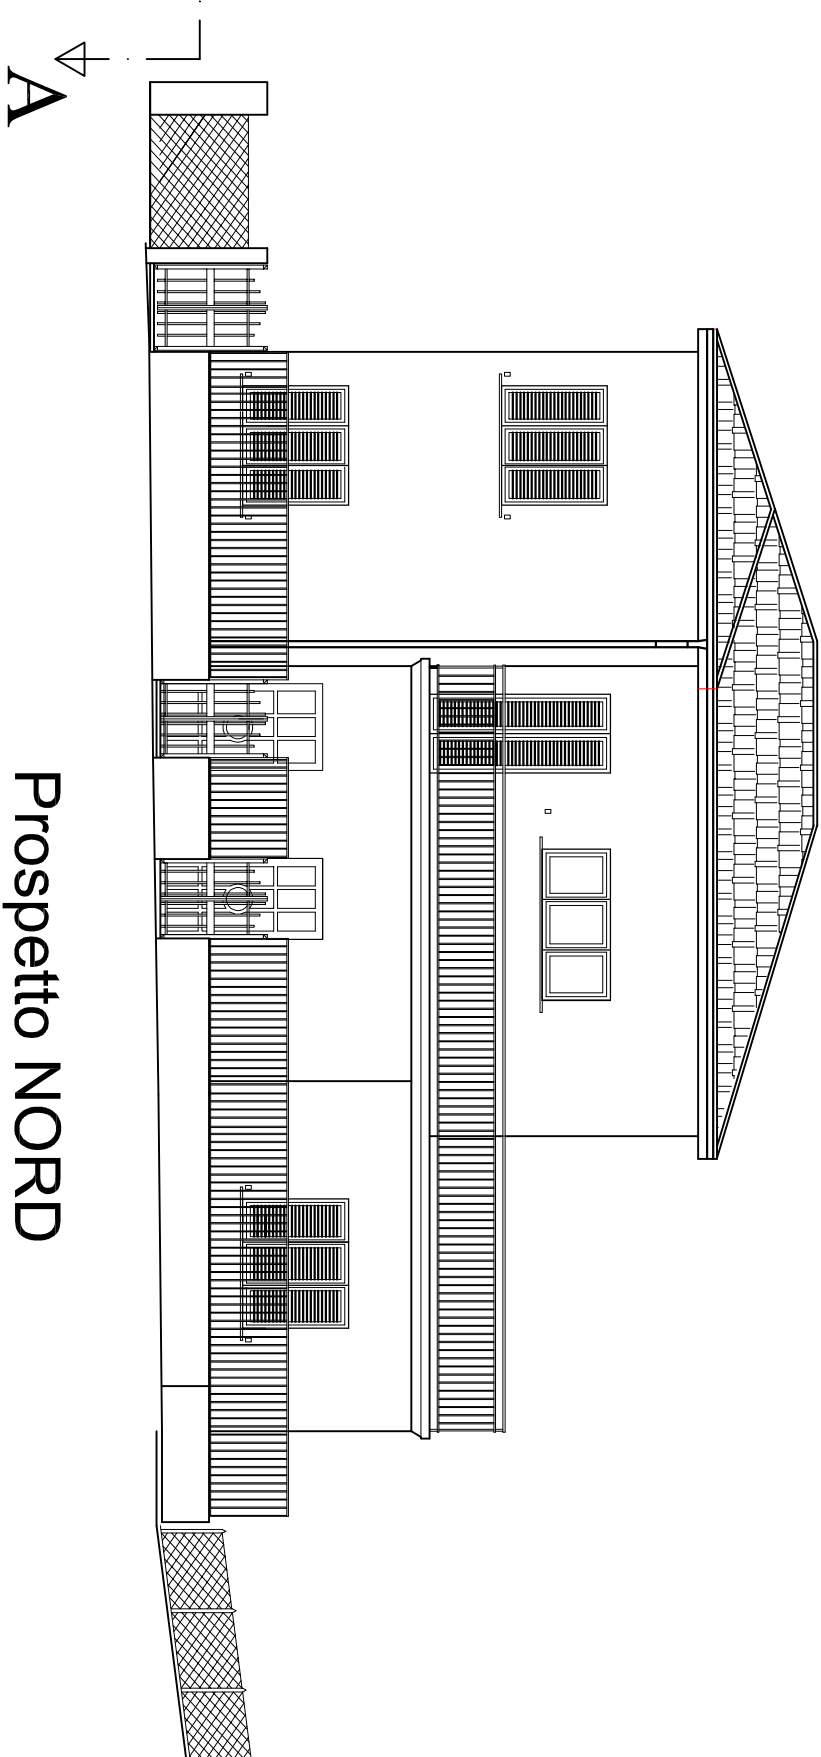


Prospetto NORD

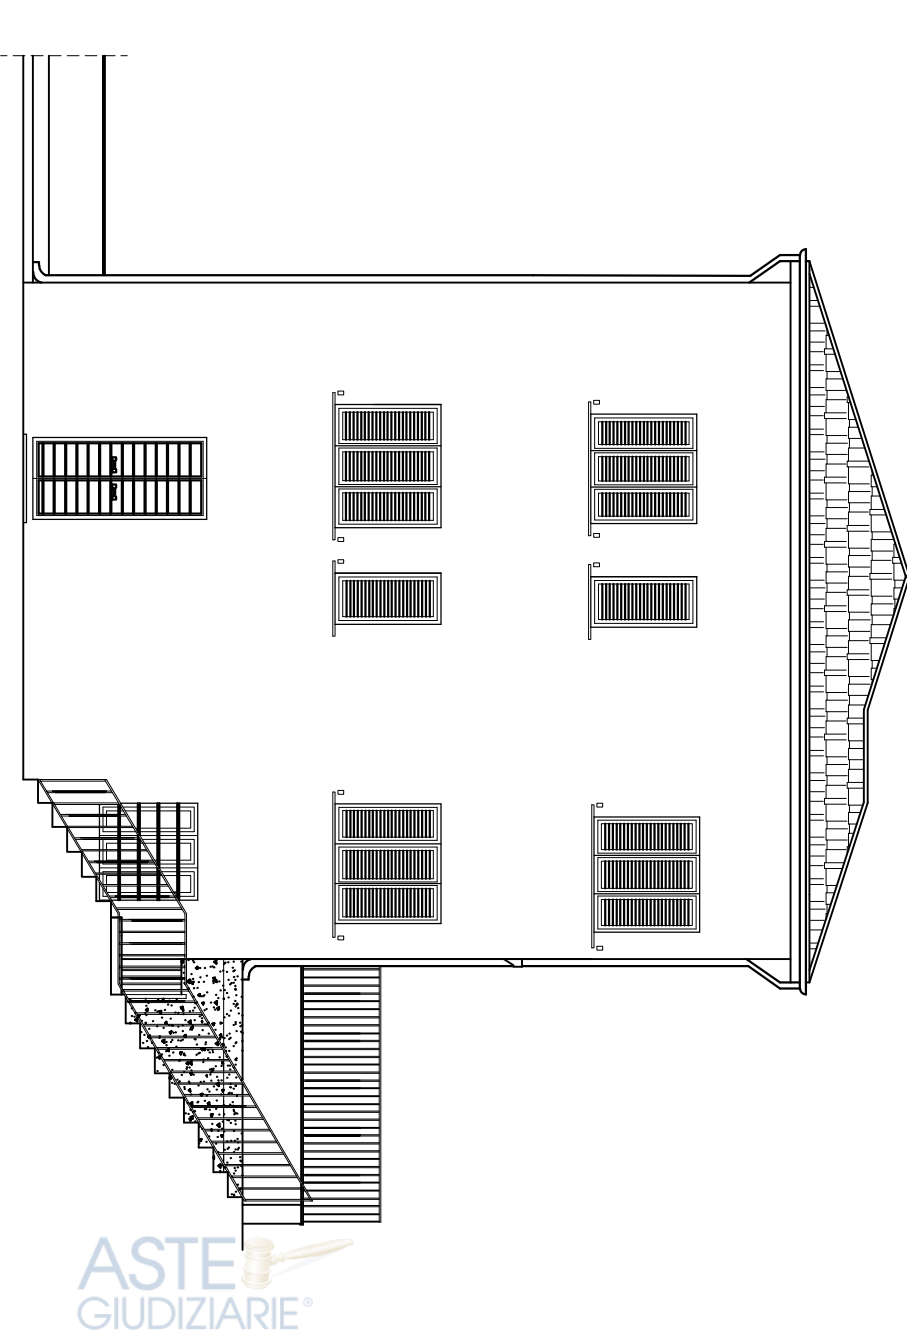


Prospetto Est

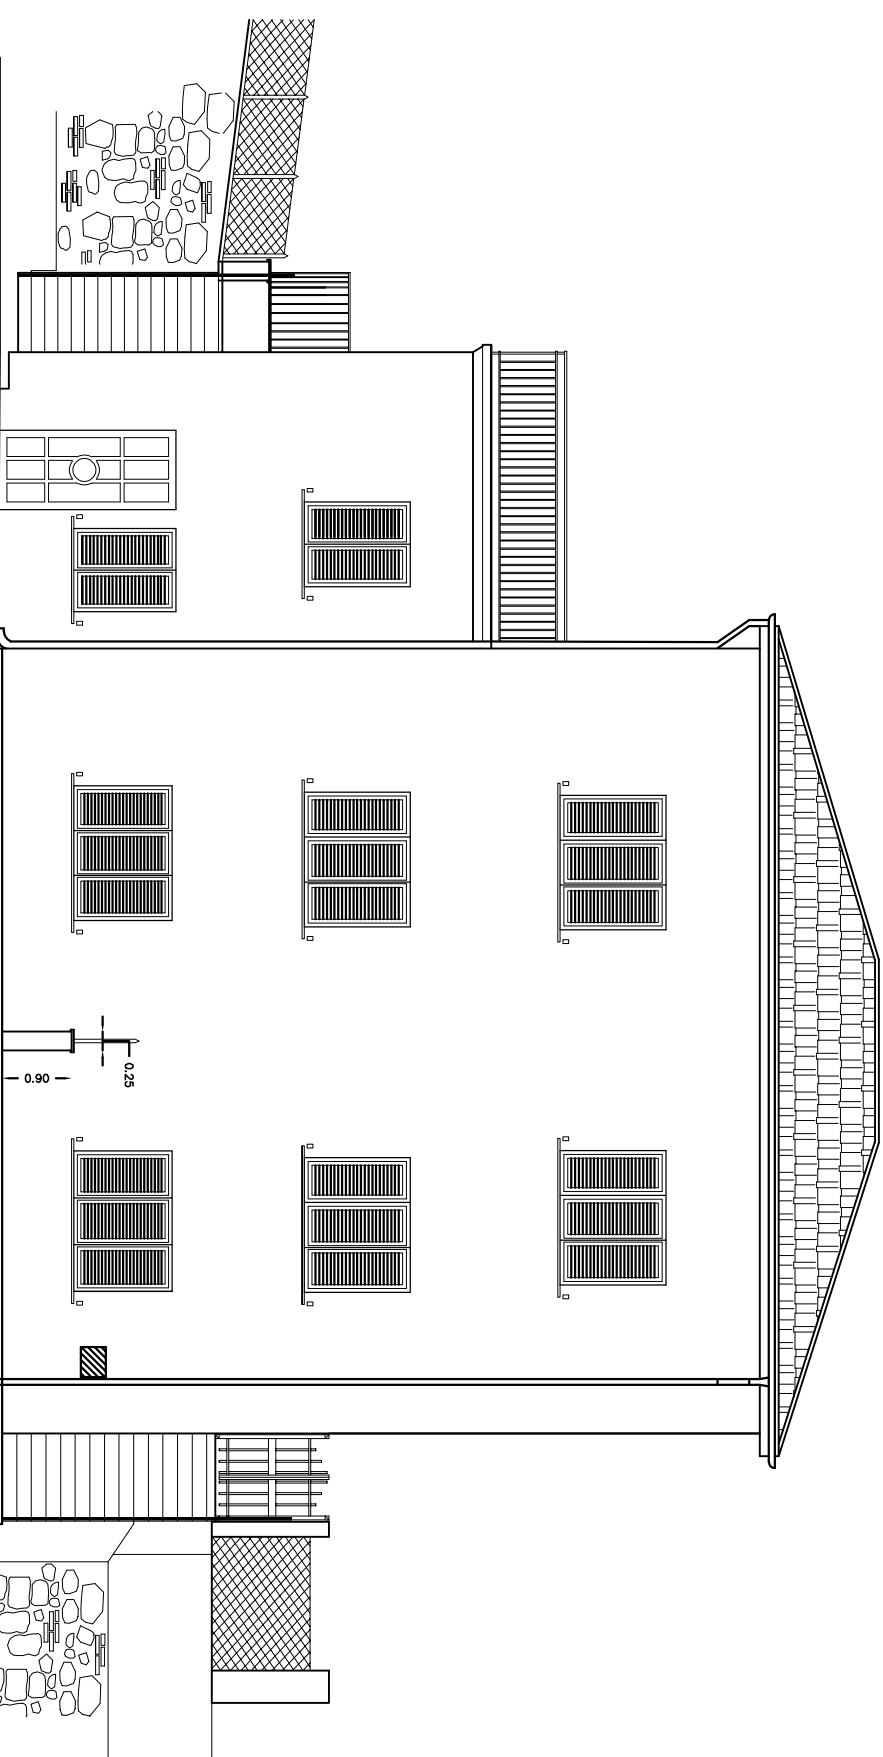


Prospetto SUD

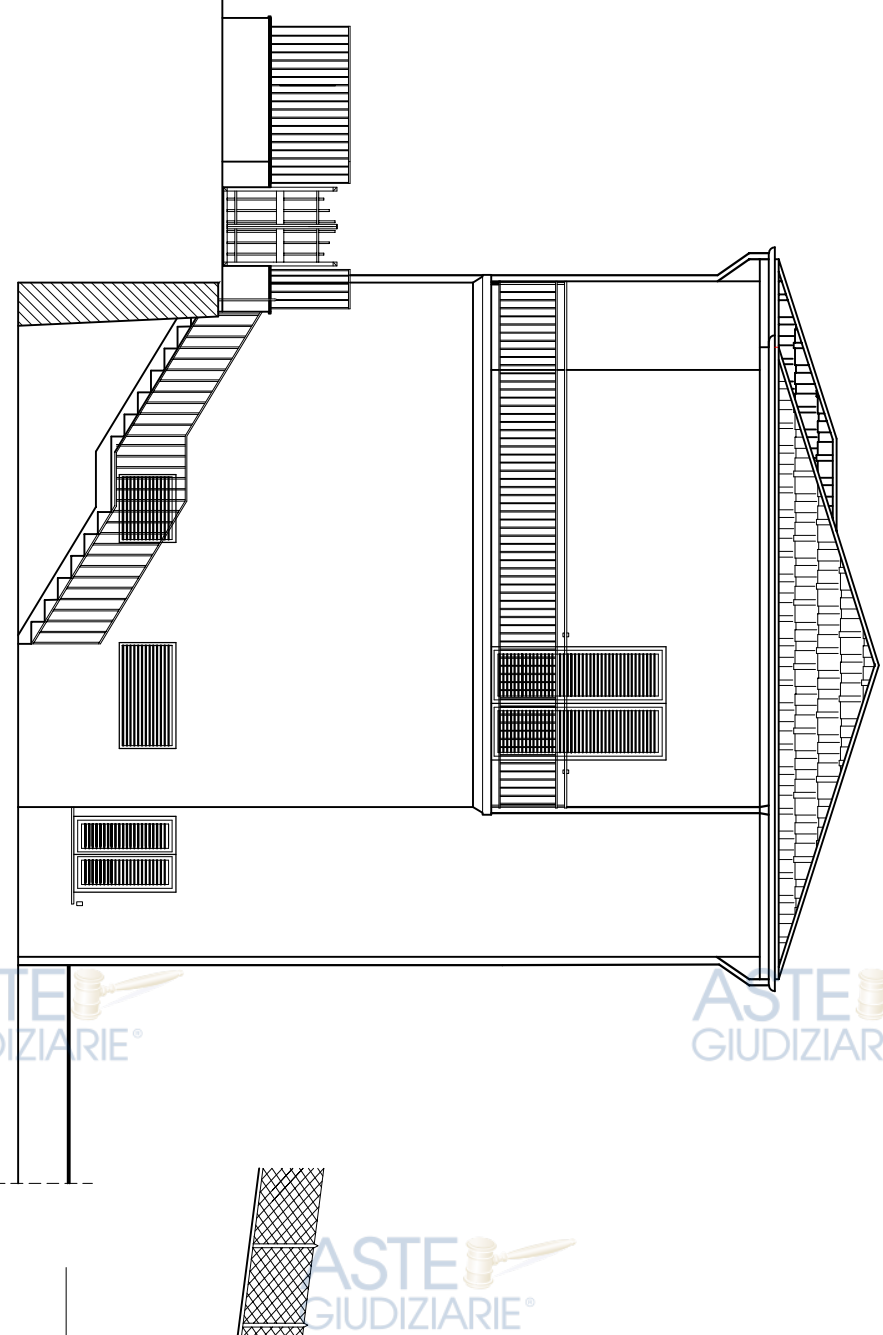

Prospetto OVEST

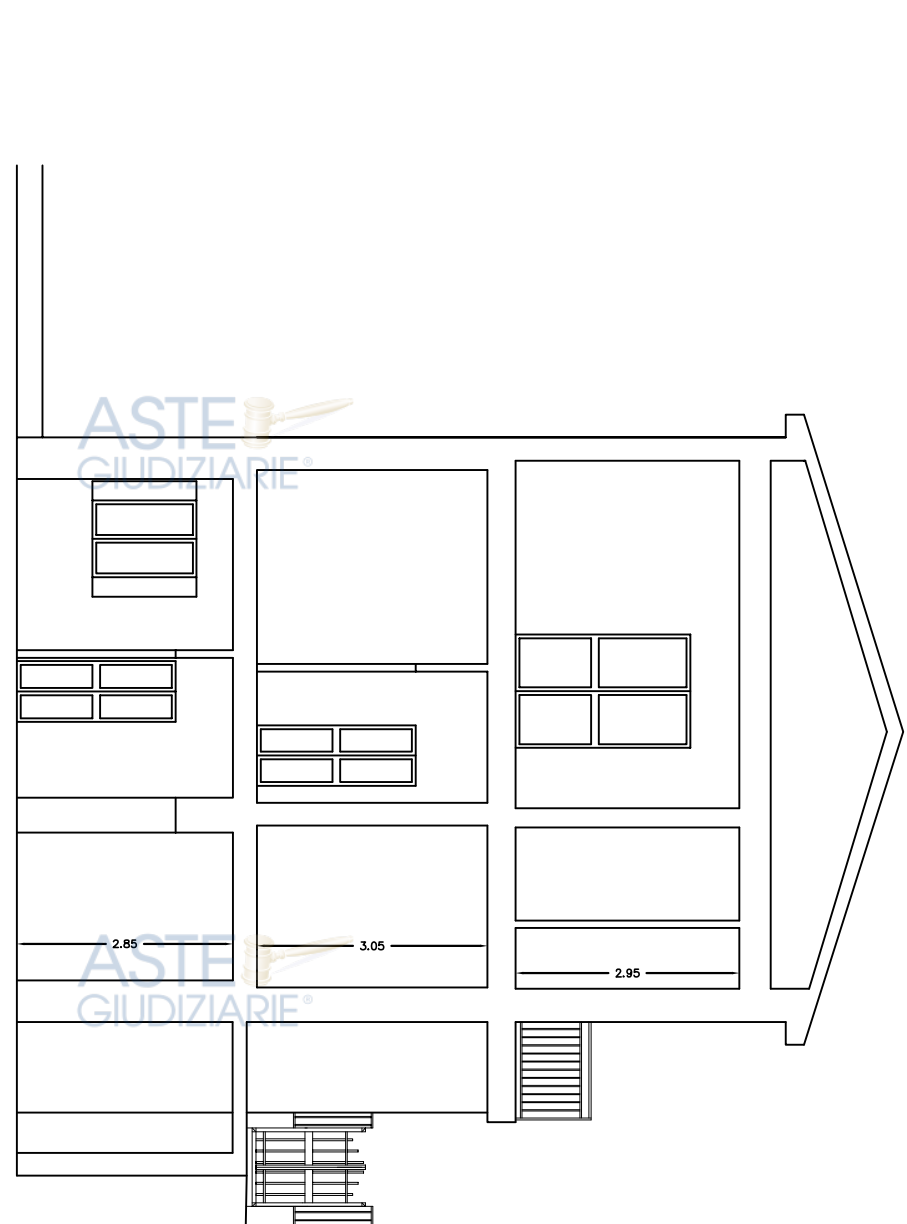

Sezione B - B

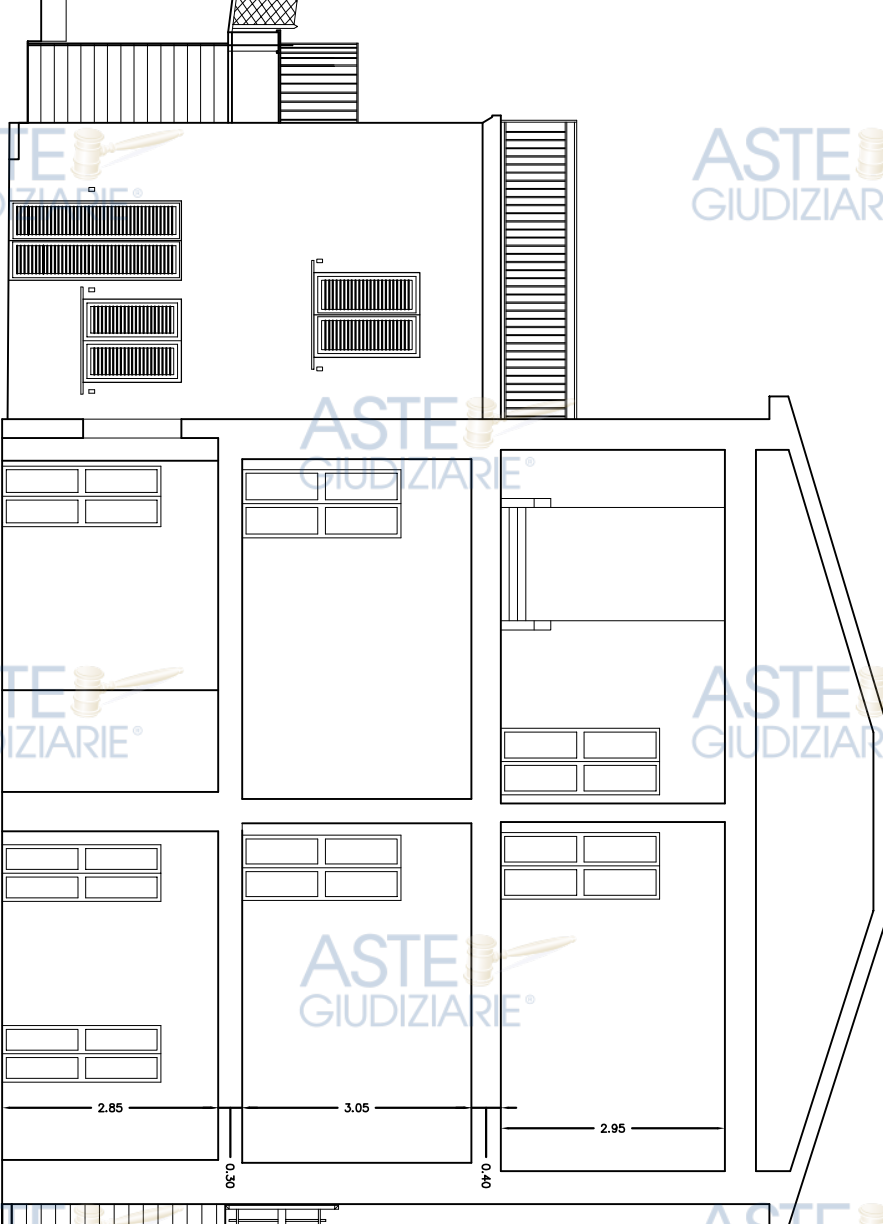

Sezione A - A