



ALLEGATO 6

RILIEVO STATO ATTUALE

VERBALE DI SOPRALLUOGO



MACOMBA 11.07.2018

ASTE
GIUDIZIARIE®

ASTE
GIUDIZIARIE®

ASTE
GIUDIZIARIE®

ASTE
GIUDIZIARIE®

ASTE
GIUDIZIARIE®

ASTE
GIUDIZIARIE®

ASTE
GIUDIZIARIE®

ASTE
GIUDIZIARIE®

ASTE
GIUDIZIARIE®

ASTE
GIUDIZIARIE®

ASTE
GIUDIZIARIE®

ASTE
GIUDIZIARIE®

ASTE
GIUDIZIARIE®

ASTE
GIUDIZIARIE®

ASTE
GIUDIZIARIE®

ASTE
GIUDIZIARIE®


Publicazione ufficiale ad uso esclusivo personale - è vietata ogni
ripubblicazione o riproduzione a scopo commerciale - Aut. Min. Giustizia PDG 21/07/2009

Firmato Da: MACIS MICHELE Emesso Da: ARUBAPEC S.P.A. NG CA 3 Serial#: 4ad02addb0888661b4e0e4ea3f324f28



Lotto Unico, capannone industriale uso deposito e vendita materiale edile idrico sanitario

comune di Macomer (Nu) - Località Bonu Trau

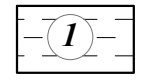


1 FABBRICATO DEPOSITO E VENDITA materiale edile igienico sanitario
F.37 M.64 Sub 6



2 IMPIANTO FOTOVOLTAICO nella copertura del fabbricato
F.37 M.64 Sub.12




3 DEPOSITO 1
F.37 M.64 Sub.8

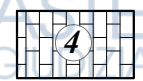

4 DEPOSITO 2
F.37 M.64 Sub.8




5 CABINA ELETTRICA
F.37 M.64 Sub 9, Sub 10, Sub 12

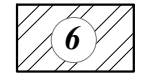

6 PIAZZALE pavimentato in conglomerato bituminoso
con sistemazione a verde circa mq 6.500




7 LOCALI FATISCENTI baraccamenti privi di
autorizzazione

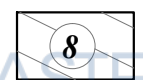

8 AREE incolte piantumate a verde circa mq 4.100


Foglio 37 mapp. 439

Foglio 37 mapp. 599

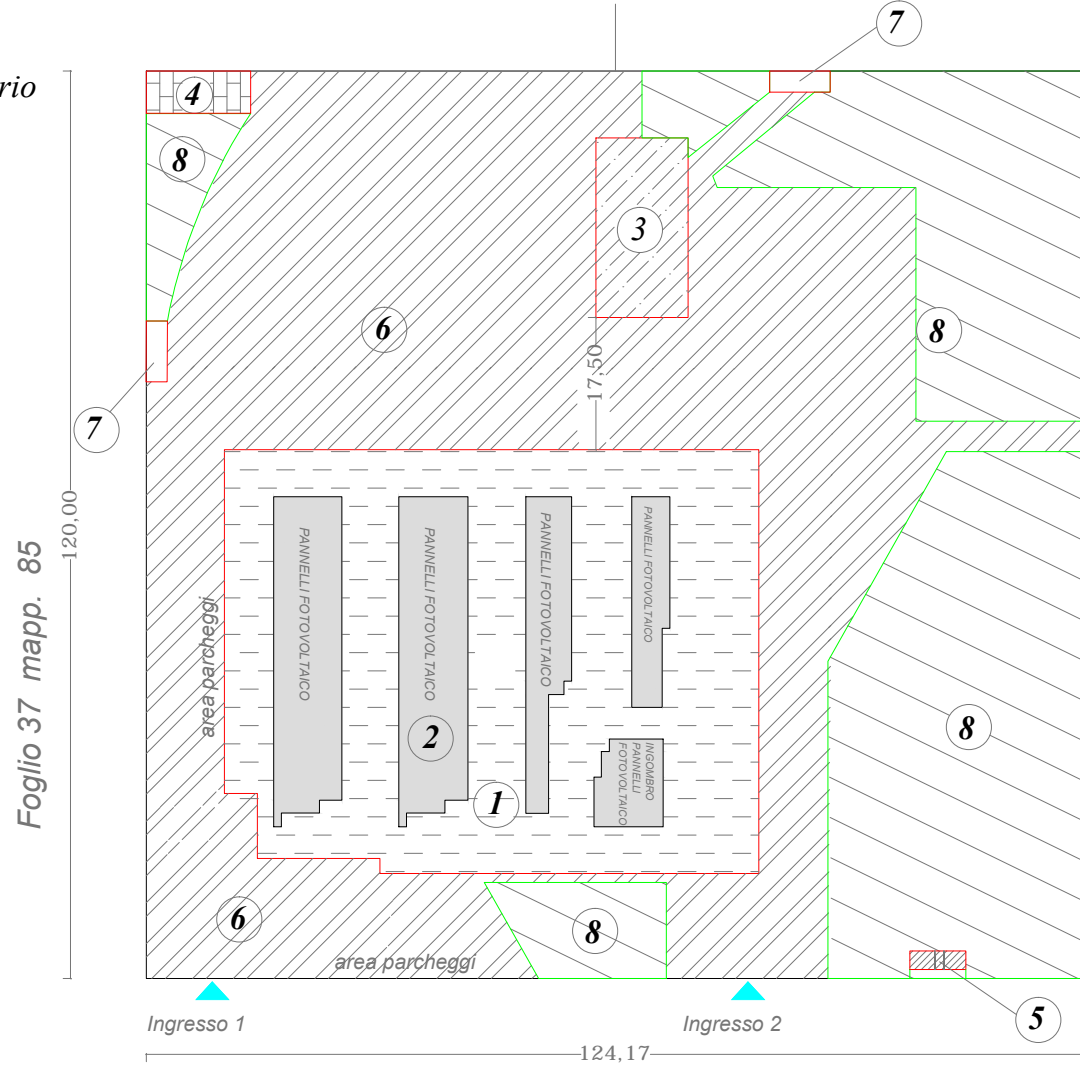


Viabilità consortile
Via degli Artigiani

Viabilità consortile
Via della scienza

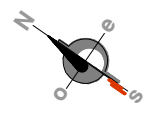


Lotto Unico _ Planimetria Fabbricato Industriale Piano terra mq 3737,17, nel Comune di Macomer (Nu) - Località Bonu Trau, Foglio 37, Particella 64, Sub 6, cat. D/8

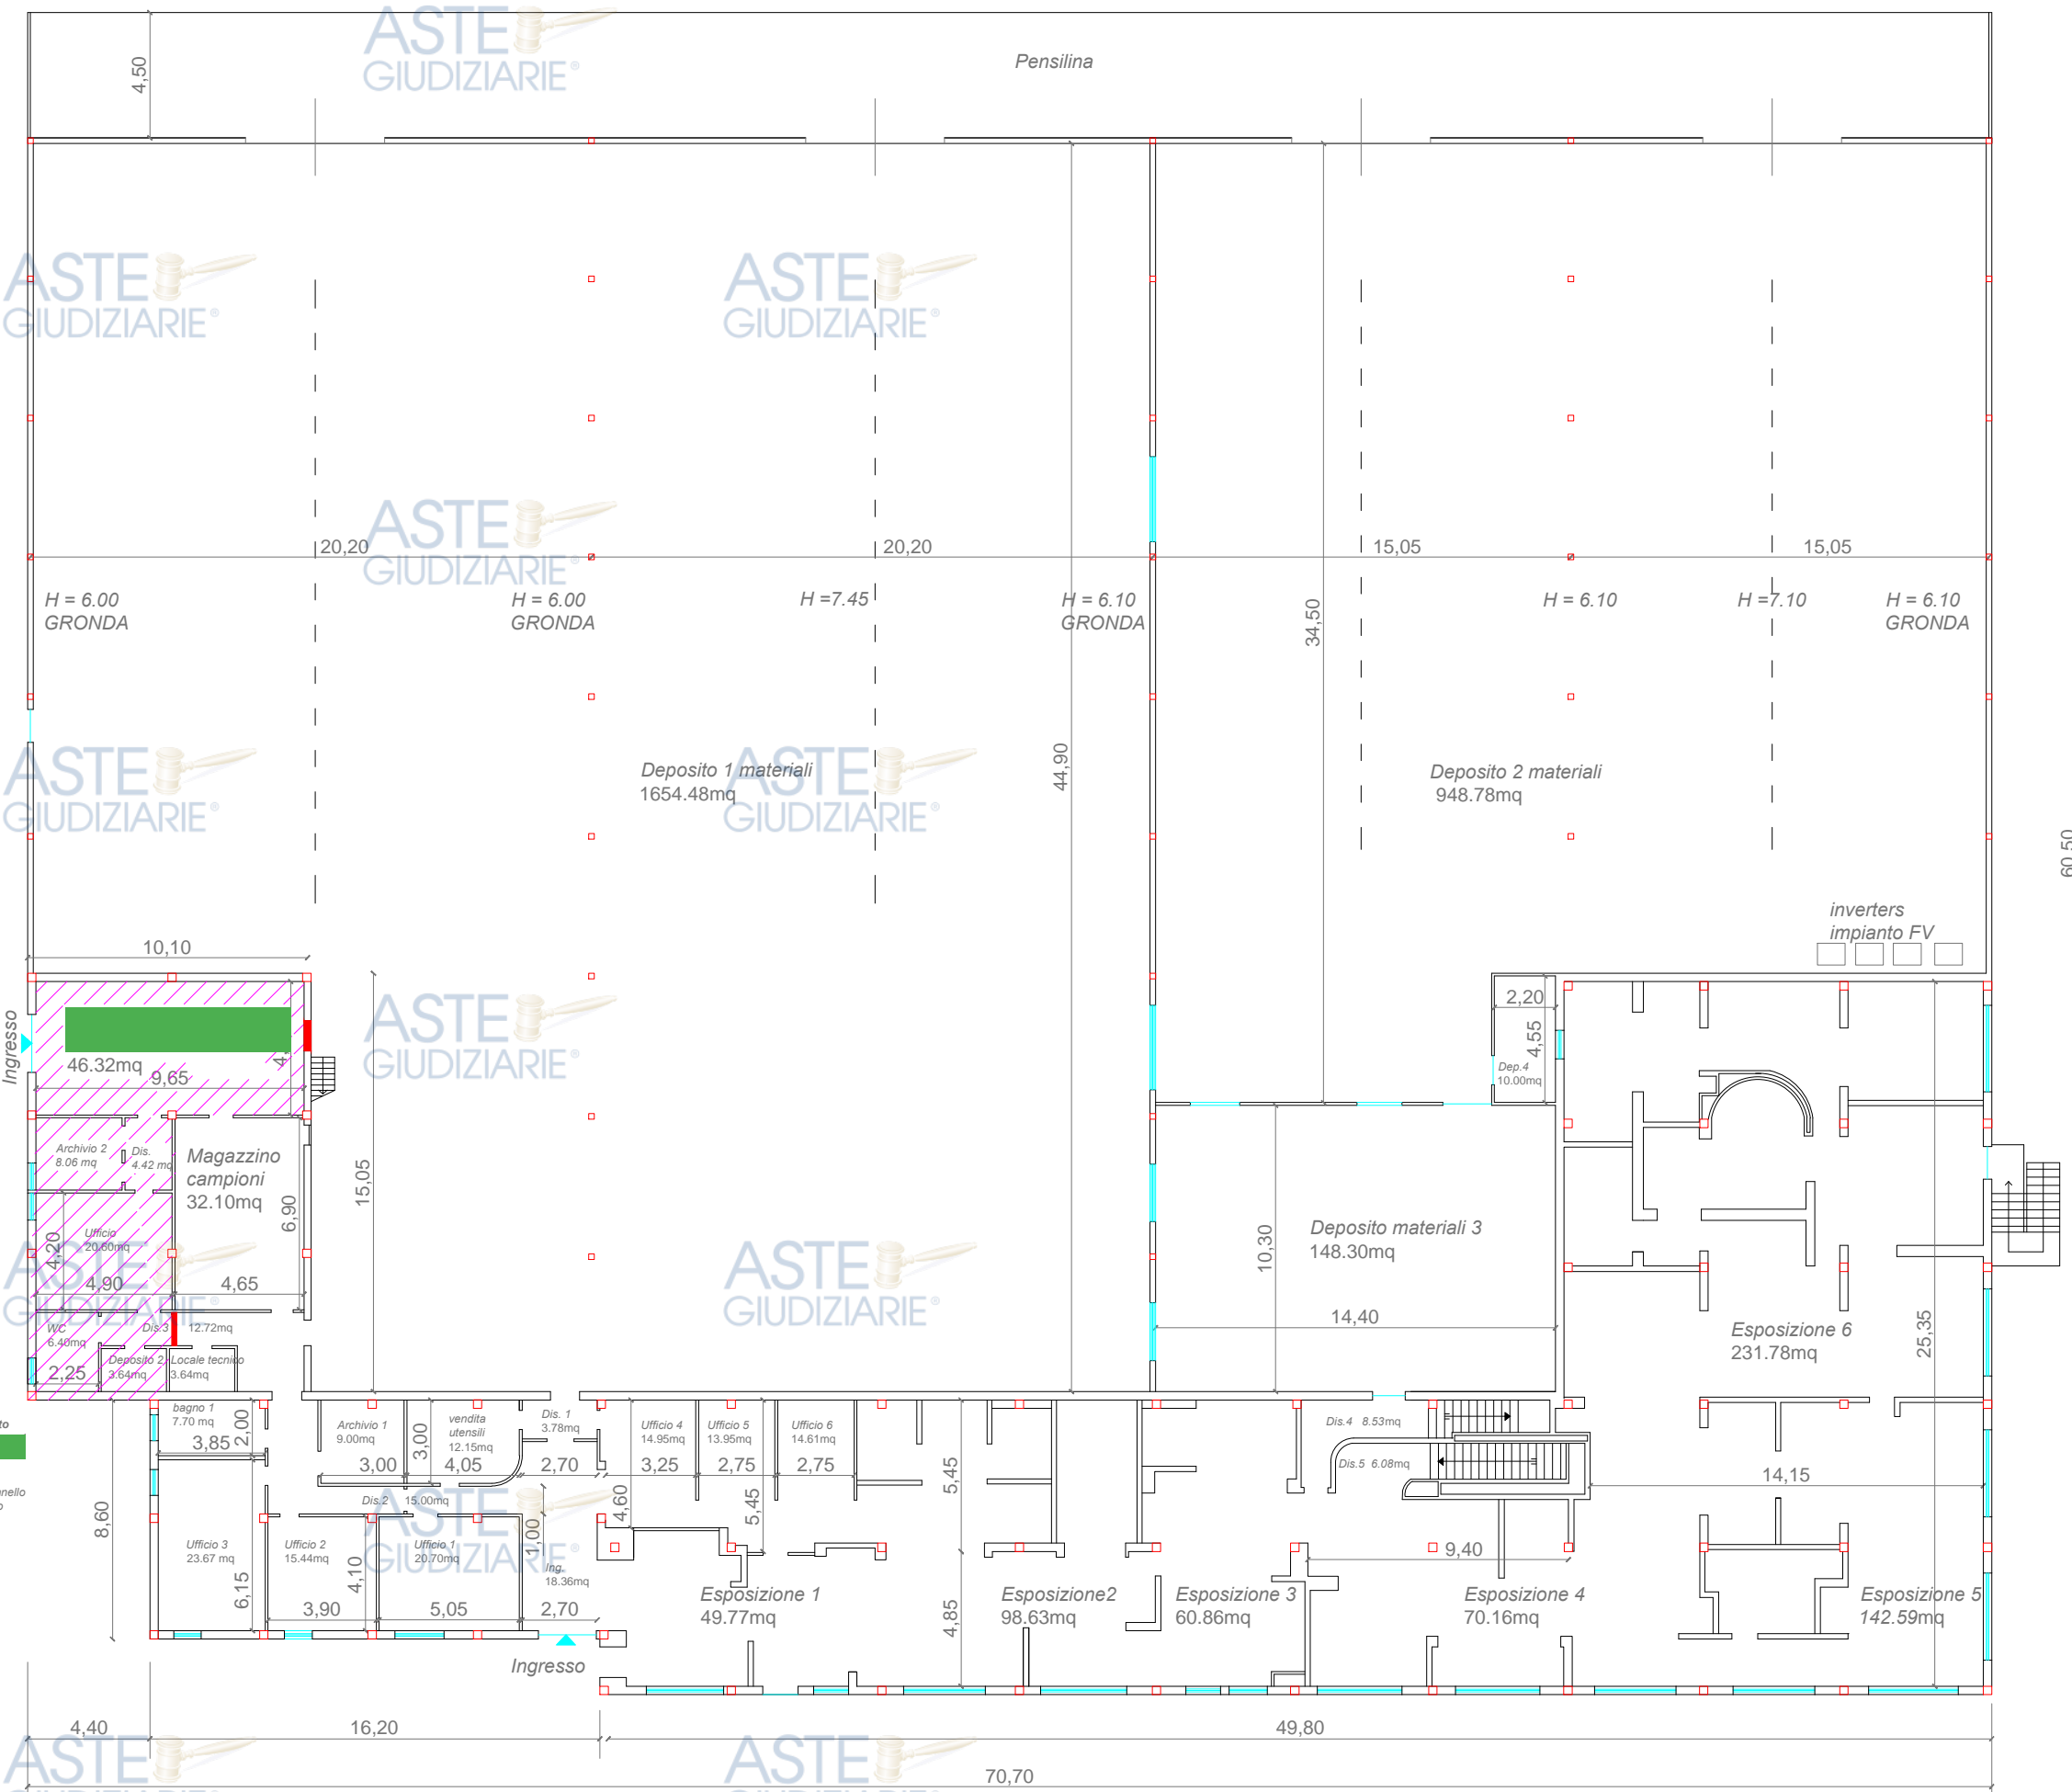

Area in Affitto
Chiusura pannello zona in Affitto



Pianta Piano terra fuori scala

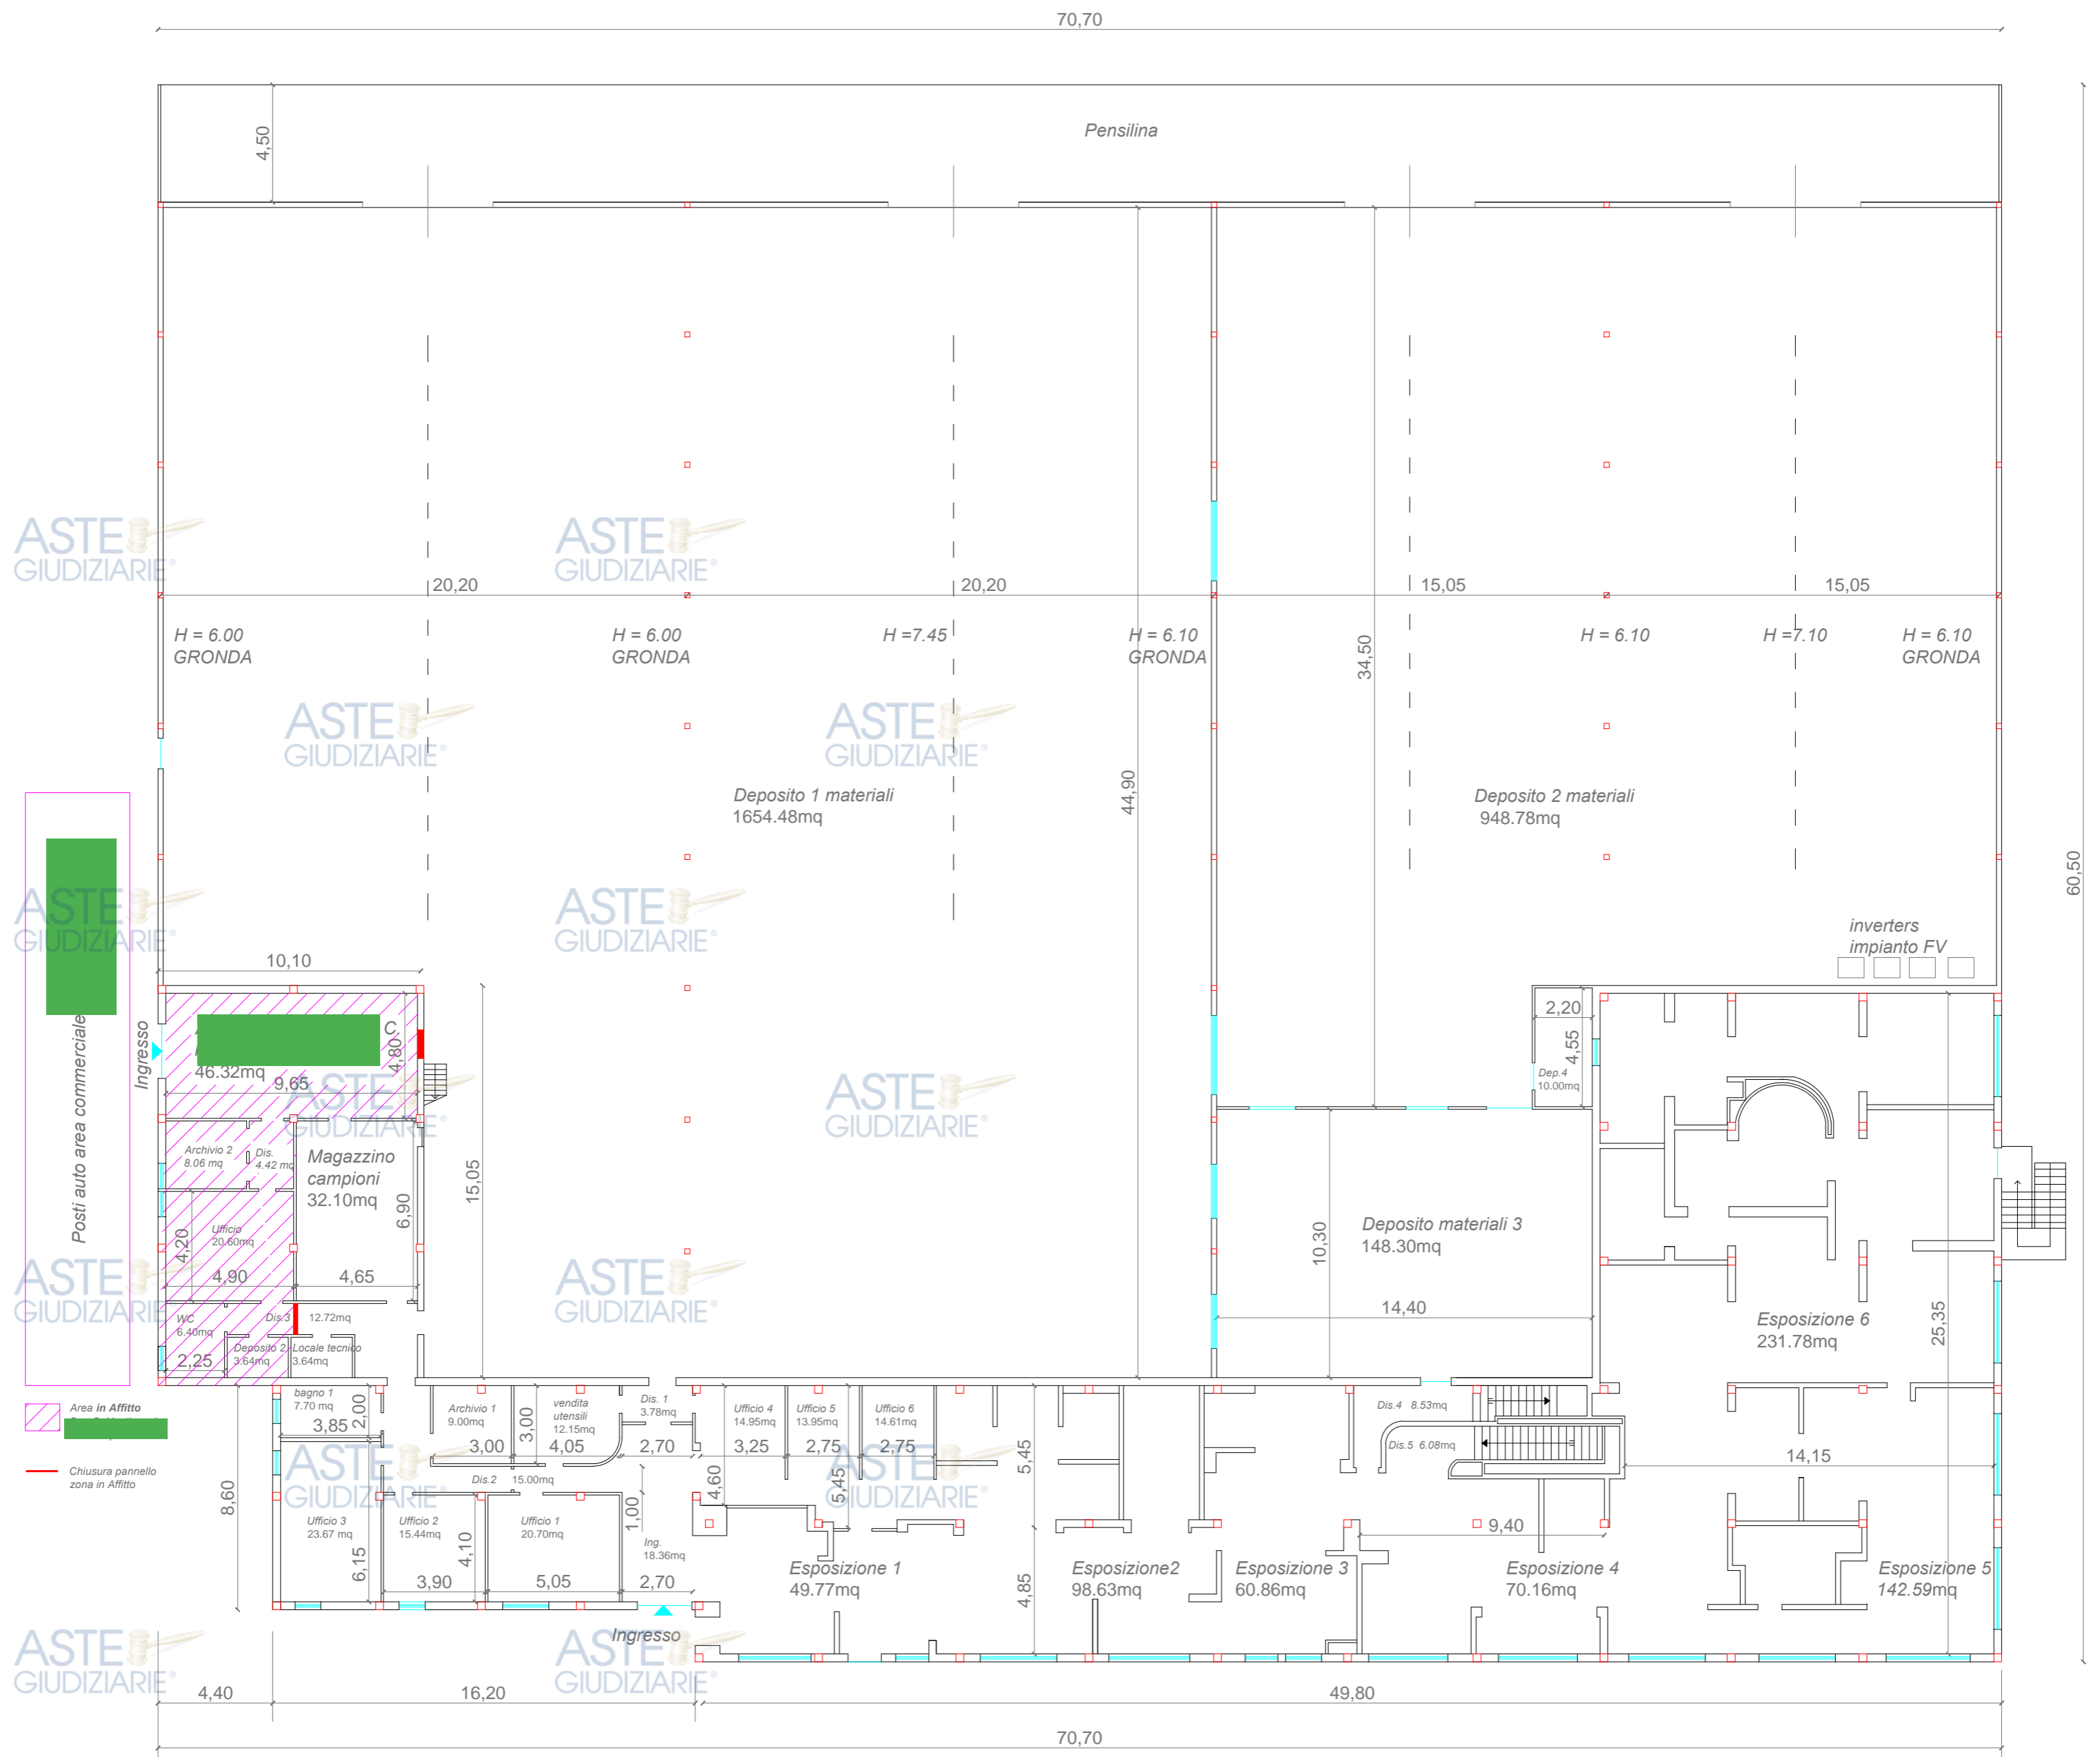

Piano terra sc. 1:200

Superficie coperta 3880,5 mq

Lotto Unico _Planimetria Fabbricato Industriale Piano seminterrato mq 438,62, nel Comune di Macomer (Nu) - Località Bonu Trau, Foglio 37, Particella 64, Sub 6, cat. D/8

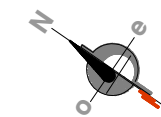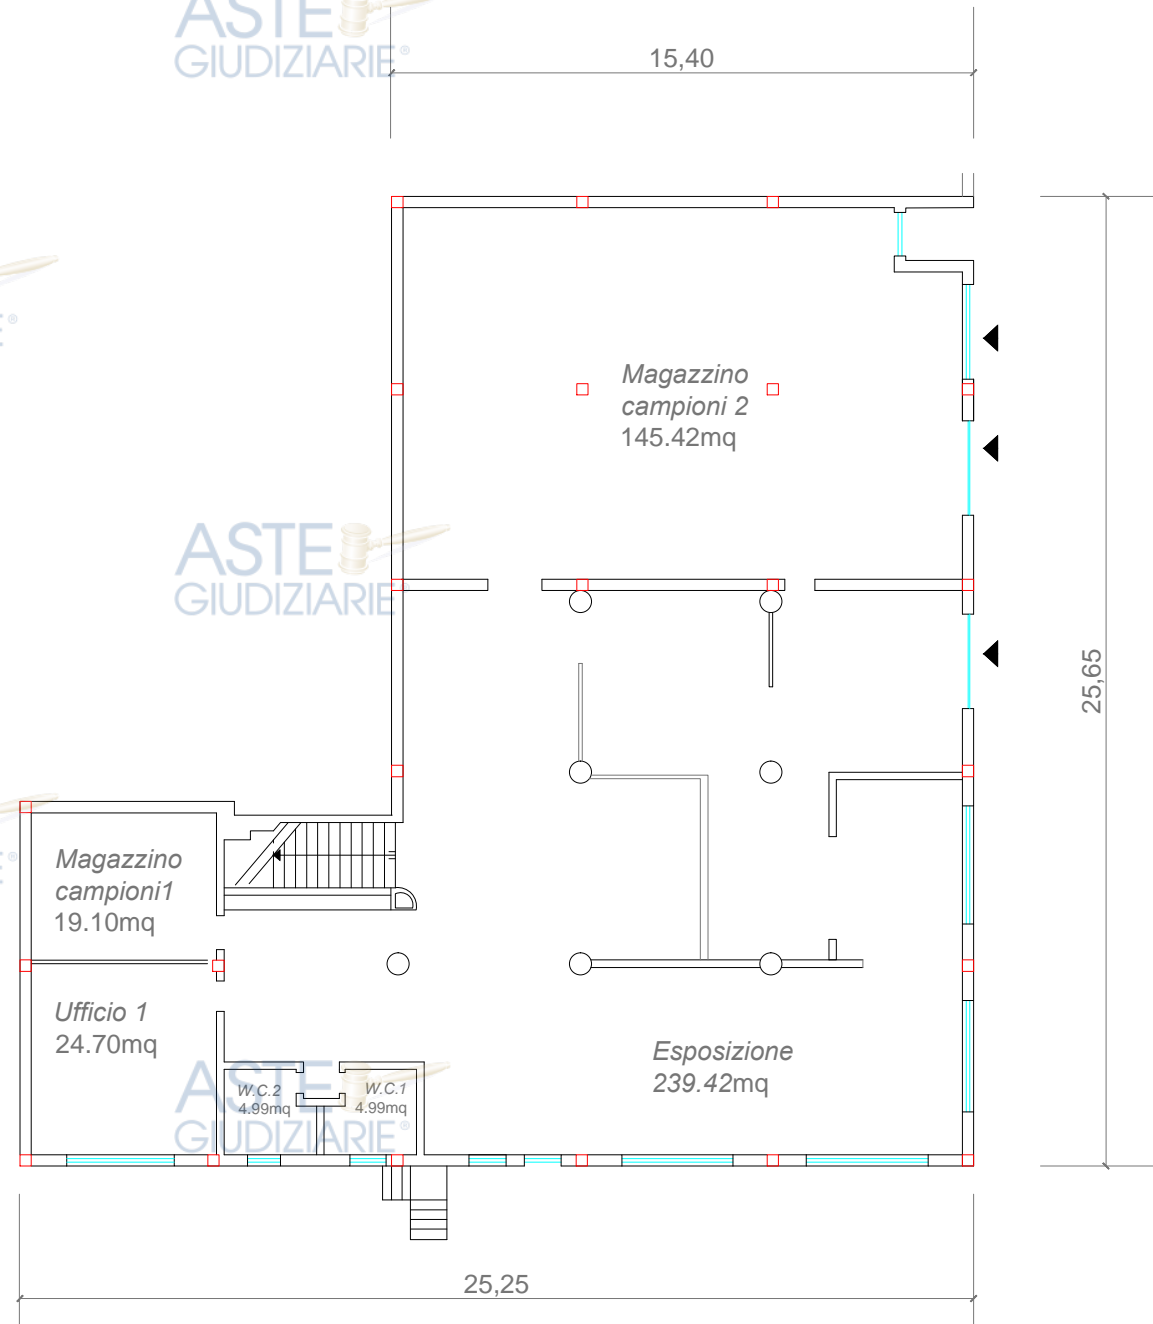


Pianta Piano seminterrato sc. 1:200
Superficie totale 438,62 mq

*Lotto Unico_Planimetria PT mq 282,56 Locale di deposito 1, nel Comune di Macomer (Nu) -
Località Bonu Trau, Foglio 37, Particella 64, Sub 8*





Firmato Da: MACIS MICHELE Emesso Da: ARUBAPEC S.P.A. NG CA 3 Serial#: 4ad02addb0888661b4e0e4ea3f324f28

Publicazione ufficiale ad uso esclusivo personale - è vietata ogni
ripubblicazione o riproduzione a scopo commerciale - Aut. Min. Giustizia PDG 21/07/2009

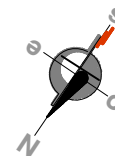

*Superficie totale 282,56 mq
Piano terra sc. 1:100*



Lotto Unico _ Planimetria PT mq 71,21 locale di deposito 2 allestito a foresteria nel Comune di Macomer (Nu) - Località Bonu Trau, Foglio 37, Particella 64, Sub 8

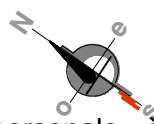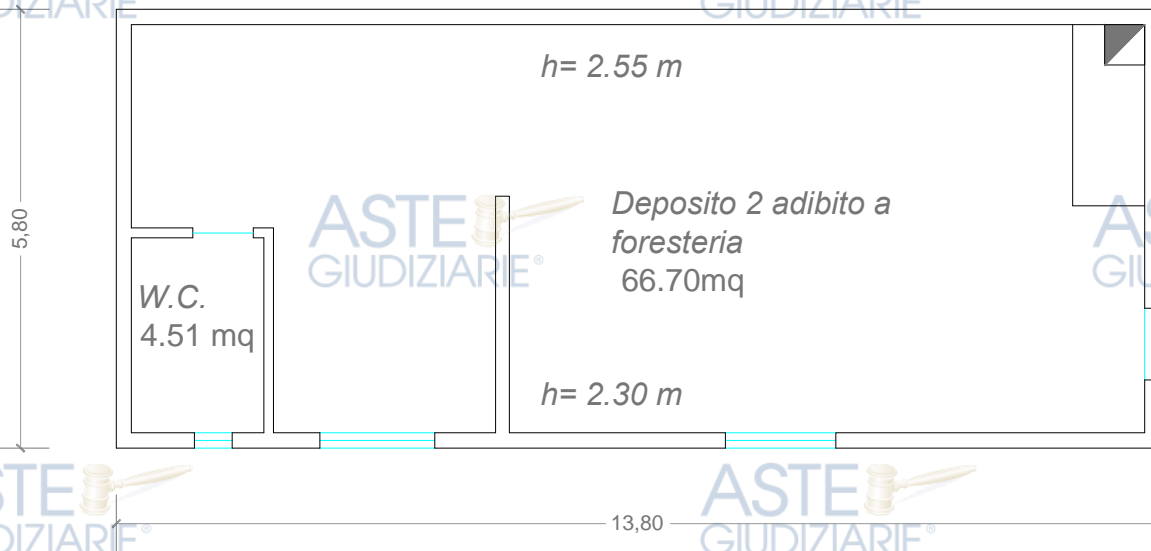

Superficie totale 71,21 mq
Piano terra sc. 1:100



Lotto Unico _Pianta cabina ENEL, nel Comune di Macomer (Nu)
Località Bonu Trau, Foglio 37, Particella 64, Sub 9 -10 -12

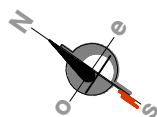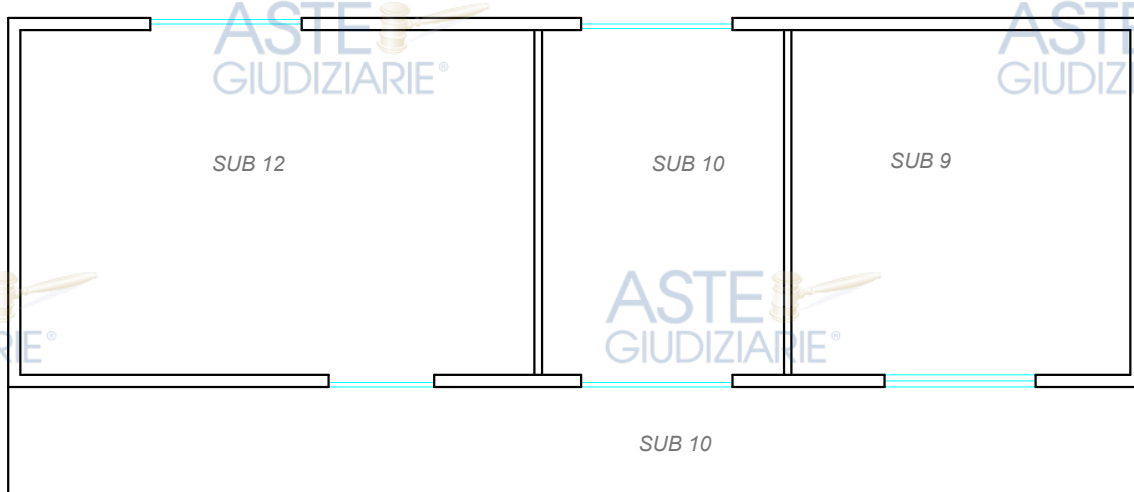

Pianta cabina ENEL sc. 1:50



Lotto Unico: *Impianto fotovoltaico sulla copertura del Piano primo del fabbricato di cui al Sub 6*

Comune di Macomer (Nu) Foglio 37, Particella 64, Sub 12

ASTE
GIUDIZIARIE®

ASTE
GIUDIZIARIE®

ASTE
GIUDIZIARIE®

ASTE
GIUDIZIARIE®

ASTE
GIUDIZIARIE®

INGOMBRO PANNELLI FOTOVOLTAICO

INGOMBRO
PANNELLI
FOTOVOLTAICO

ASTE
GIUDIZIARIE®

INGOMBRO PANNELLI FOTOVOLTAICO

ASTE
GIUDIZIARIE®

ASTE
GIUDIZIARIE®

INGOMBRO PANNELLI FOTOVOLTAICO

ASTE
GIUDIZIARIE®

INGOMBRO PANNELLI FOTOVOLTAICO

ASTE
GIUDIZIARIE®

ASTE
GIUDIZIARIE®

ASTE
GIUDIZIARIE®

ASTE
GIUDIZIARIE®



*Ingombro pannelli fotovoltaici
Piano primo sc. 1:500*

ASTE
GIUDIZIARIE®

ASTE
GIUDIZIARIE®

