



## Sub 3 - Piano Terra - Difformità tra stato di fatto e progetto autorizzato


ASTE  
GIUDIZIARIE®

ASTE  
GIUDIZIARIE®

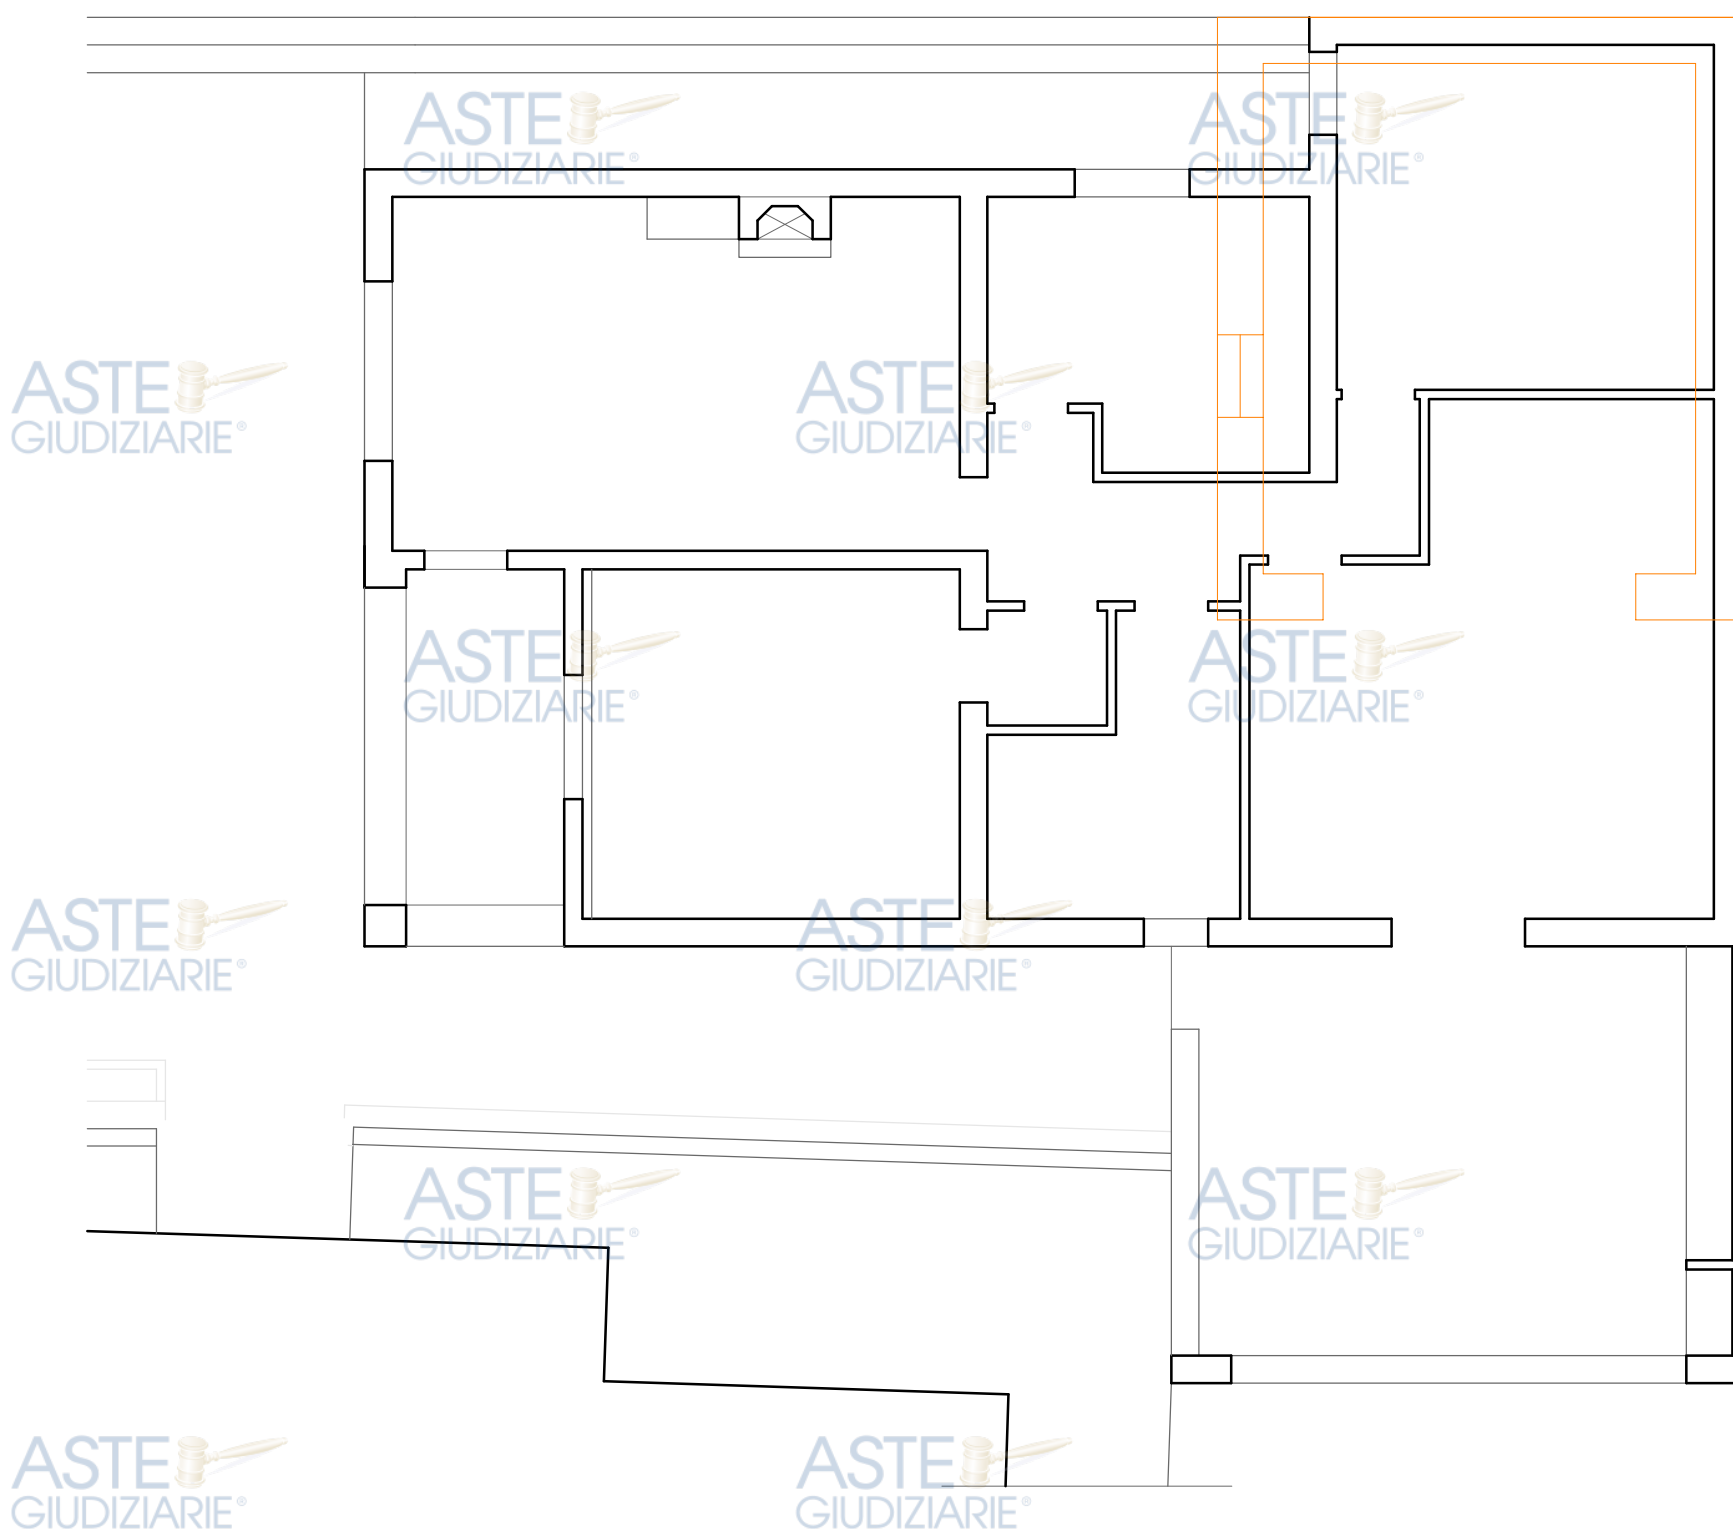


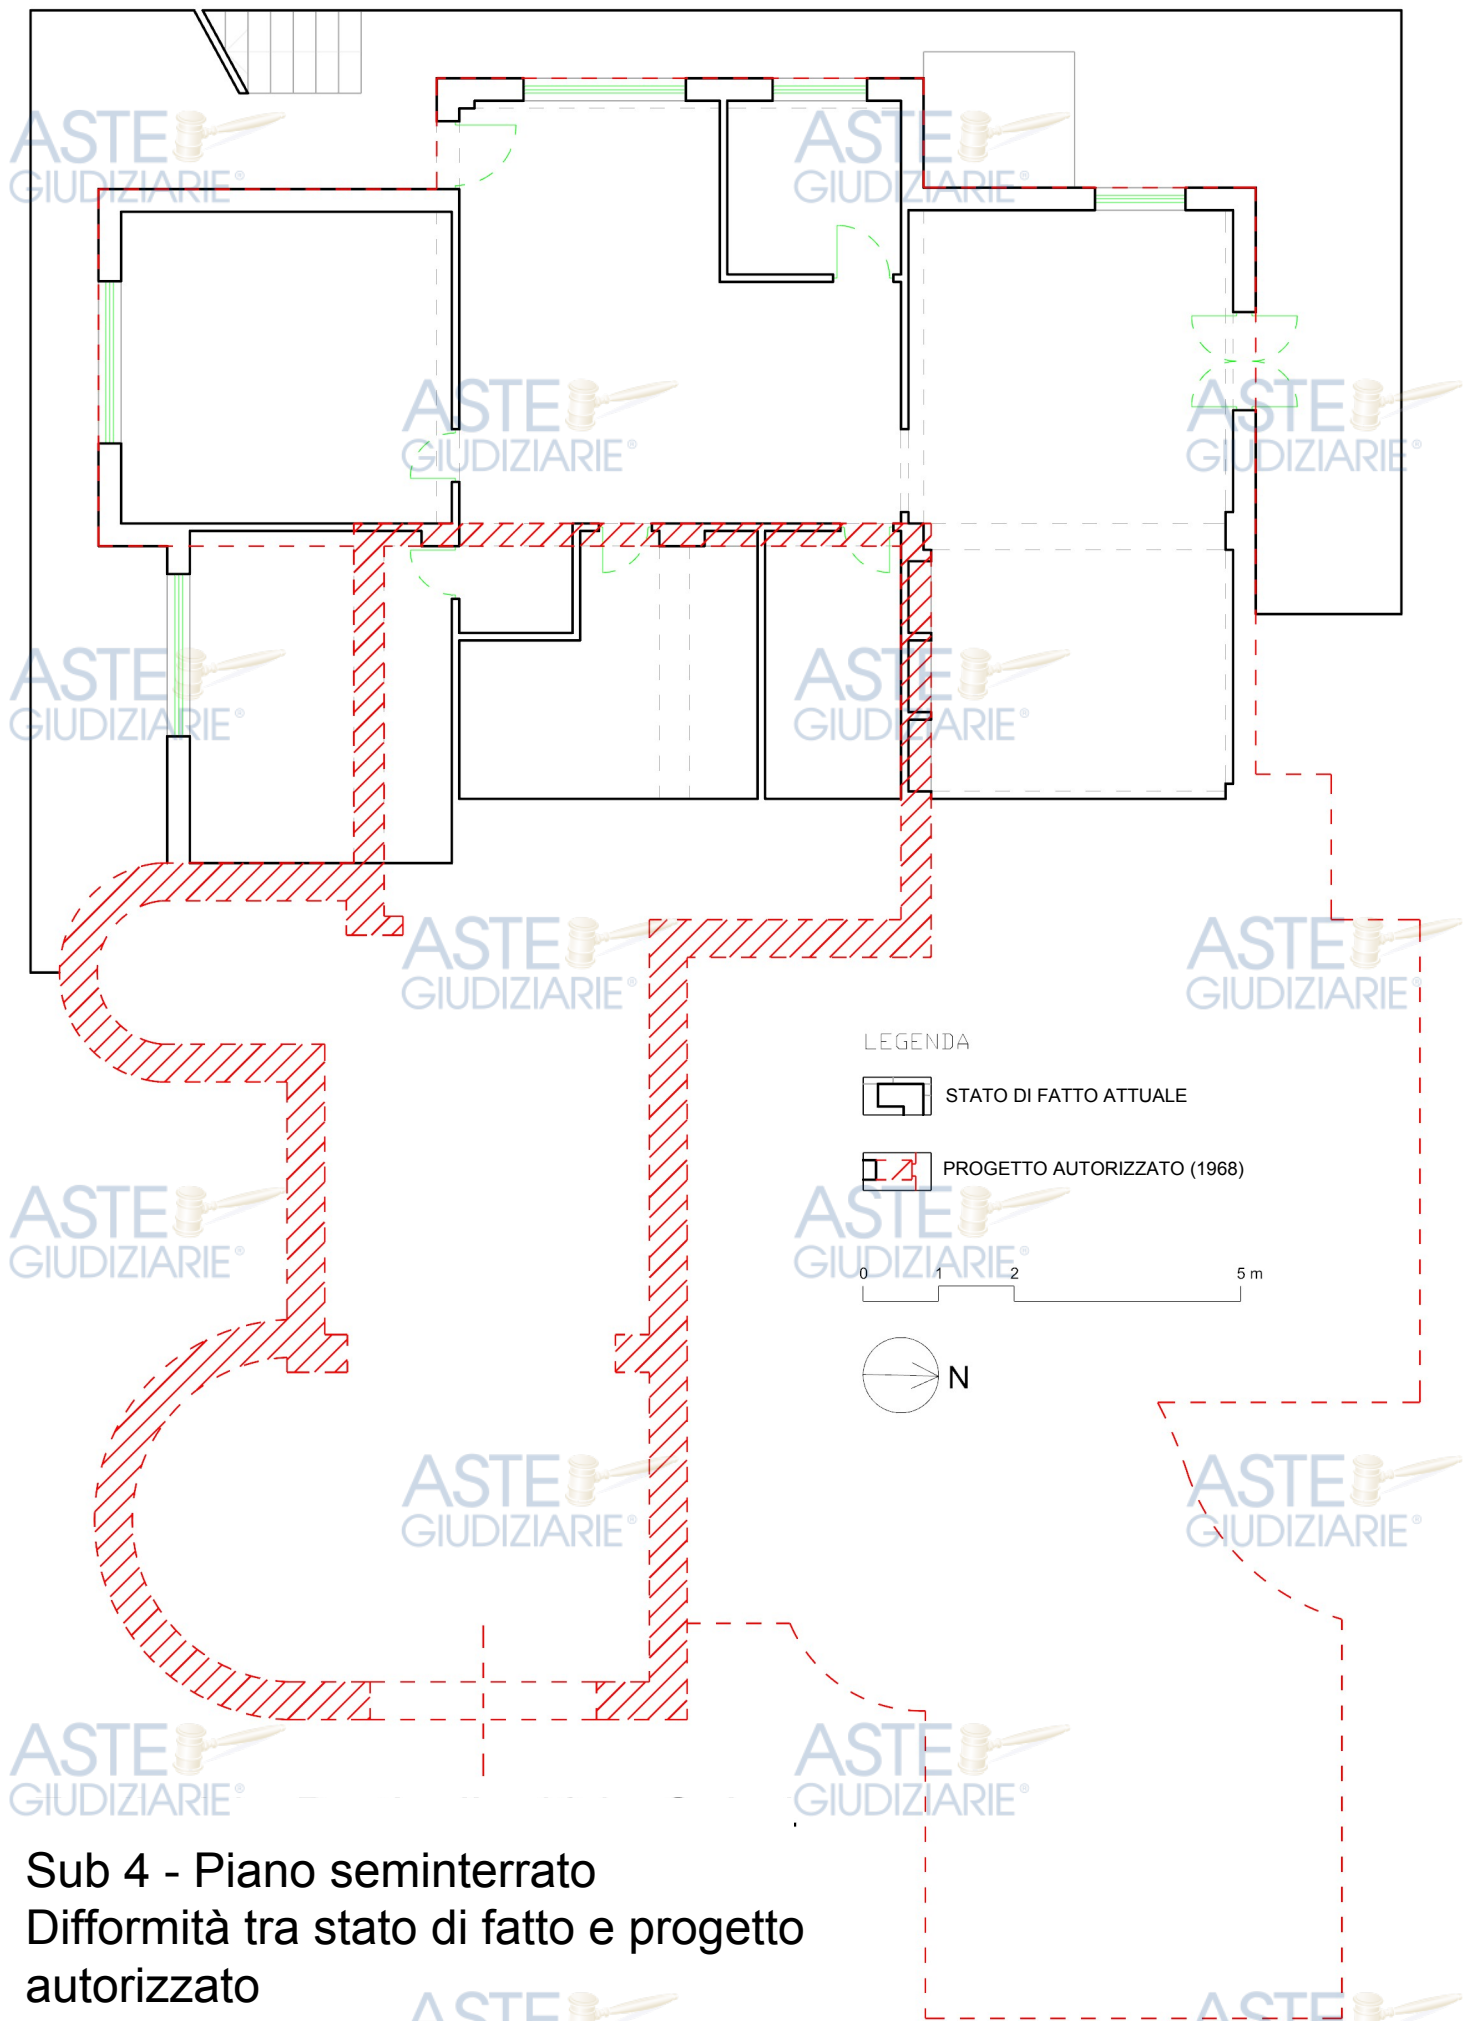

**Sub 4 - Piano seminterrato**  
**Difformità tra stato di fatto e progetto autorizzato**

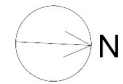


### Sub 3 - Piano Terra - Difformità tra stato di fatto e planimetria catastale

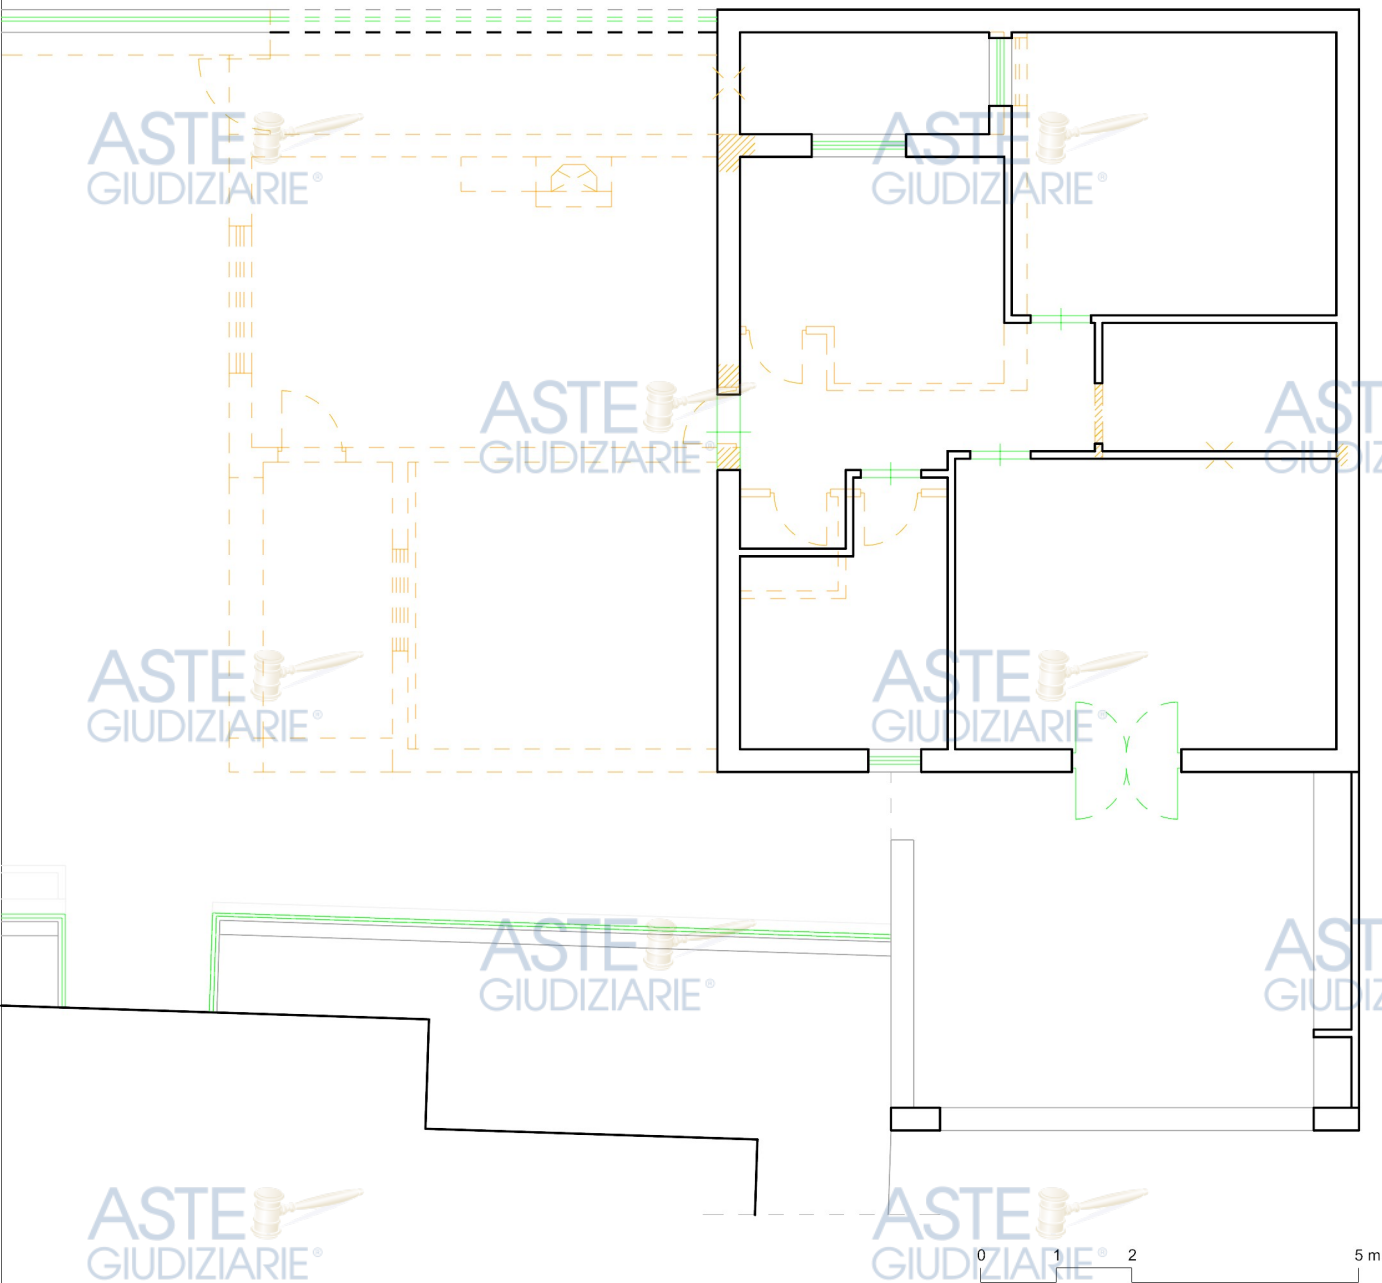


LEGENDA

- |  |  |  |   |
|--|--|--|---|
|  | CORRISPONDENZA<br>CATASTO-S.PROGETTO-S.ATTUALE |  | DIFFORMITA' CATASTO (BASE) -<br>S.ATTUALE |
|  | MURATURA NON PRESENTE NELLO<br>S.ATTUALE       |  |   |



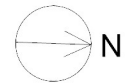

# Sub 4 - Seminterrato - Difformità tra stato di fatto e planimetria catastale

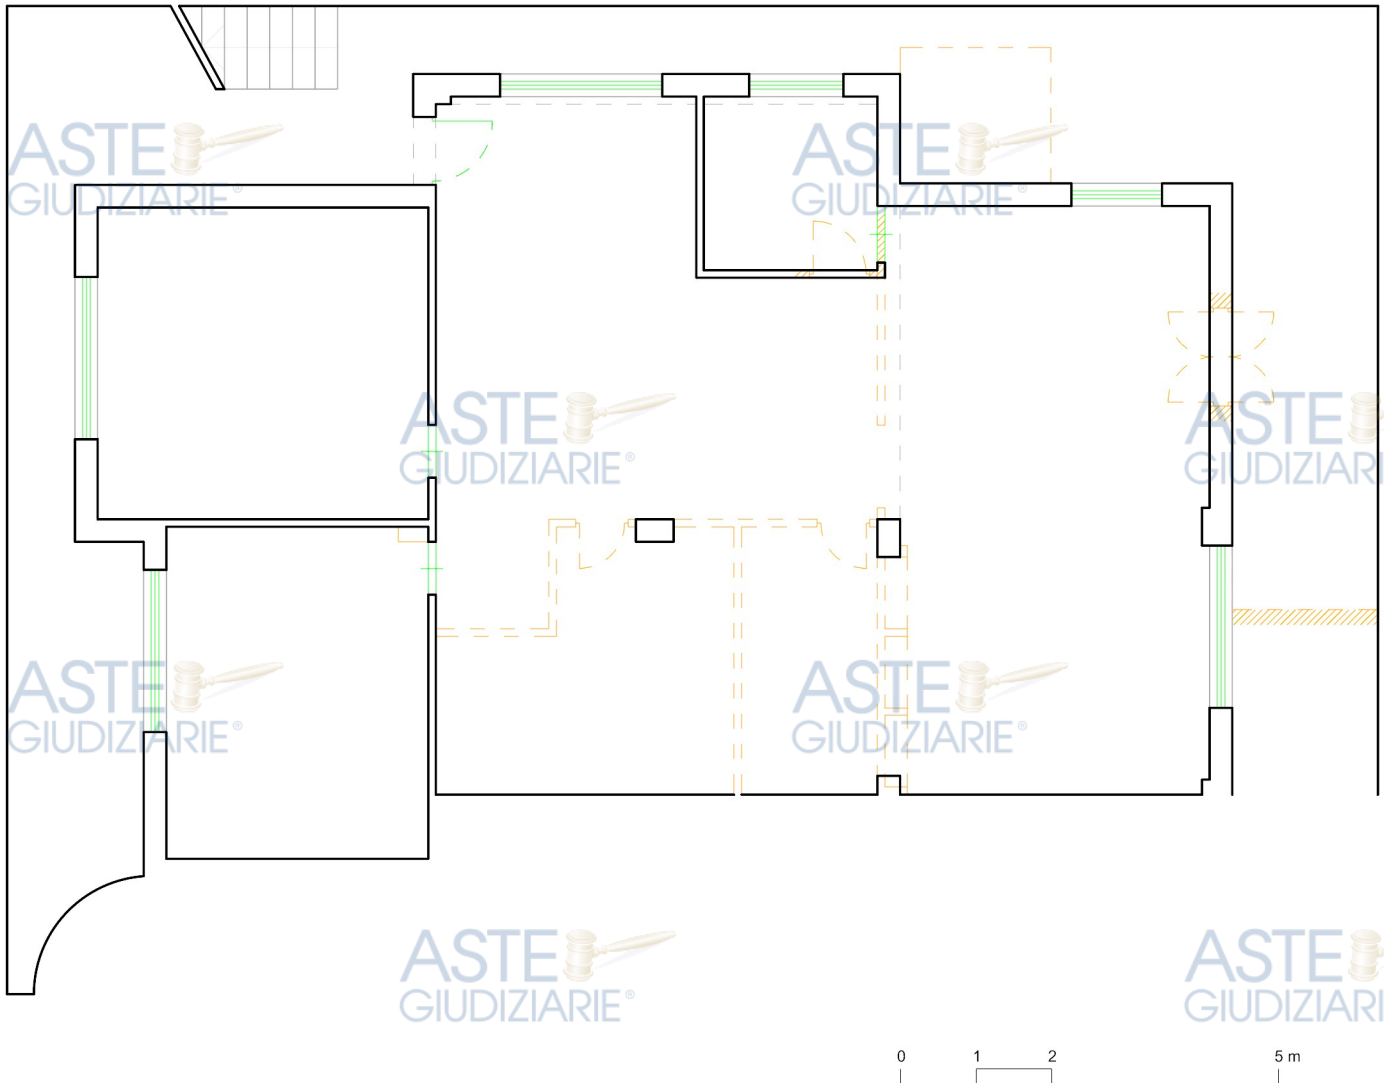

CORRISPONDENZA  
CATASTO-S.PROGETTO-S.ATTUALE



DIFFORMITA' CATASTO (BASE) -  
S.ATTUALE

