


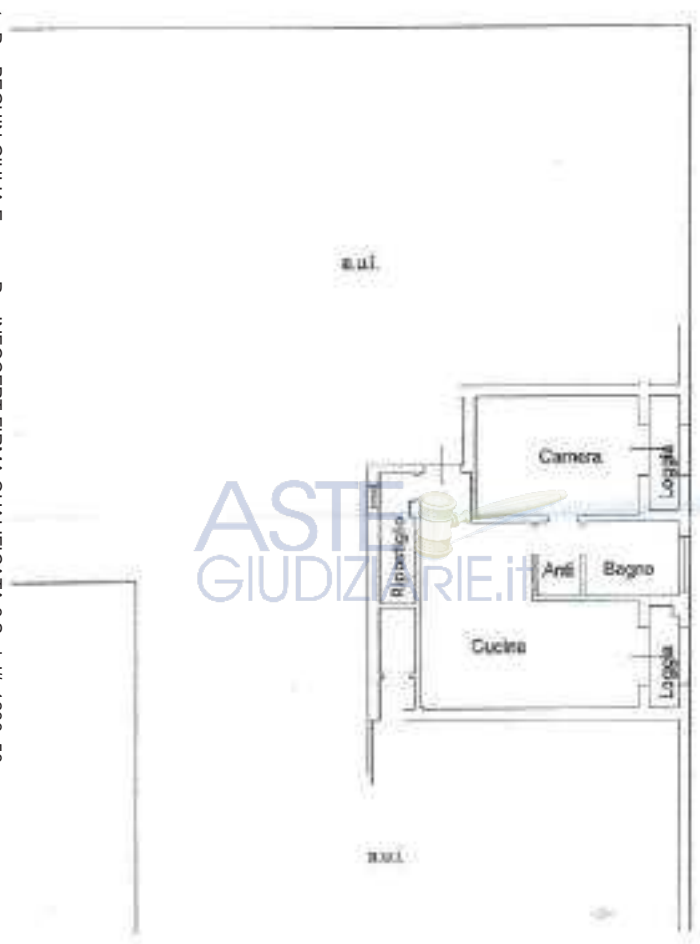

ASTE
GIUDIZIARIE.it

ASTE
GIUDIZIARIE.it

ASTE
GIUDIZIARIE.it

ASTE
GIUDIZIARIE.it

Comune di SAN GIORDIO IN BOSCO (H897) - Foglio 19 - Particella 202 - Subalterno 10 b
VIA VALLE STANA Piano T

ASTE
GIUDIZIARIE.it

ASTE
GIUDIZIARIE.it

Agenzia del Territorio
CATASTO FABBRICATI
Ufficio Provinciale di
Padova

Dichiarazione protocollo n. PD0409126 del 28/11/2007
Planimetria di u.i.u. in Comune di San Giorgio In Bosco
Via Valeugana

Identificativi Catastali:

Serione:

Foglio: 19

Particella: 207

Subalterno: 42

Compilata da:

Iscritto all'albo
Geometri

Prov. Padova

Scheda n. 1

Scala 1:200

ASTE
GIUDIZIARIE.it



ASTE
GIUDIZIARIE.it

PIANO PRIMO SOTTOSTRADA H=250

