



Inquadramento territoriale

Claudio Mastriani
ARCHITETTO
Via Gella Santa, 169 - 96100 Siracusa


TITOLO: Appartamento sito in Carlentini,
Via del Mare, n. 44/B
4° piano e terrazza
C.F. - Fg. 16, p.lla 224, sub. 22

OGGETTO: Rilievo metrico stato di fatto,
pianta

TAV.: 1/2
SCALA: 1:100
DATA: 05 Dicembre 2019



Via del Mare, 44/B - Carlentini

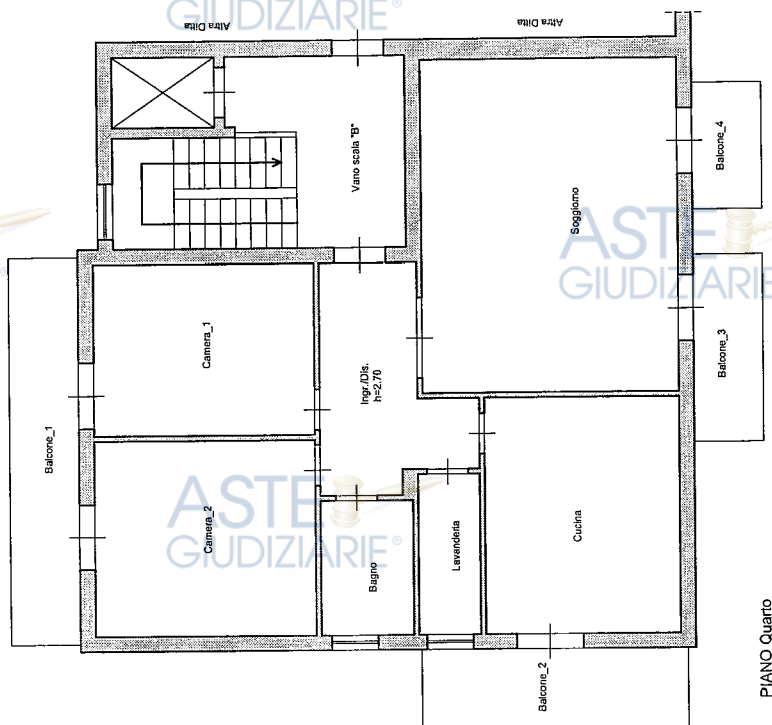



Inquadramento territoriale

Claudio Mastriani
ARCHITETTO
Via Grotta Santa, 169 - 96100 Siracusa


TITOLO: Appartamento sito in Carlentini,
Via del Mare, n. 44/B
4° piano e terrazza
C.F. - Fg. 16, p.lia 224, sub. 22

OGGETTO: Rilievo metrico stato di fatto,
pianta

TAV.: 2/2

SCALA: 1:100

DATA: 05 Dicembre 2019

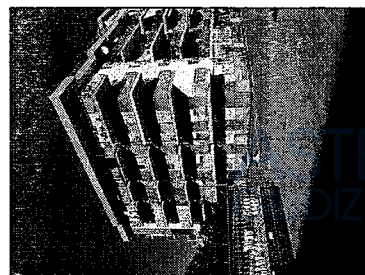

Via del Mare, 44/B - Carlentini

