



Inquadramento territoriale

Claudio Mastriani
ARCHITETTO
Via Grotta Santa, 169 - 96100 Siracusa


TITOLO: Appartamento sito in Carlentini,
Via del Mare, n. 98/A
4° piano
C.F. - Fg. 16, p.lla 224, sub. 11

OGGETTO: Rilievo metrico stato di fatto, pianta


TAV.: 1/2

SCALA: 1:100

DATA: 08 Novembre 2019

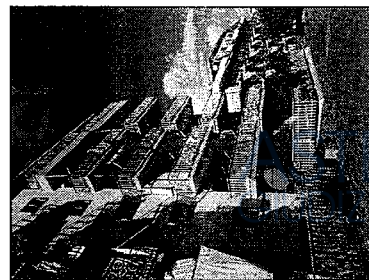

Via del Mare, 98/A - Carlentini

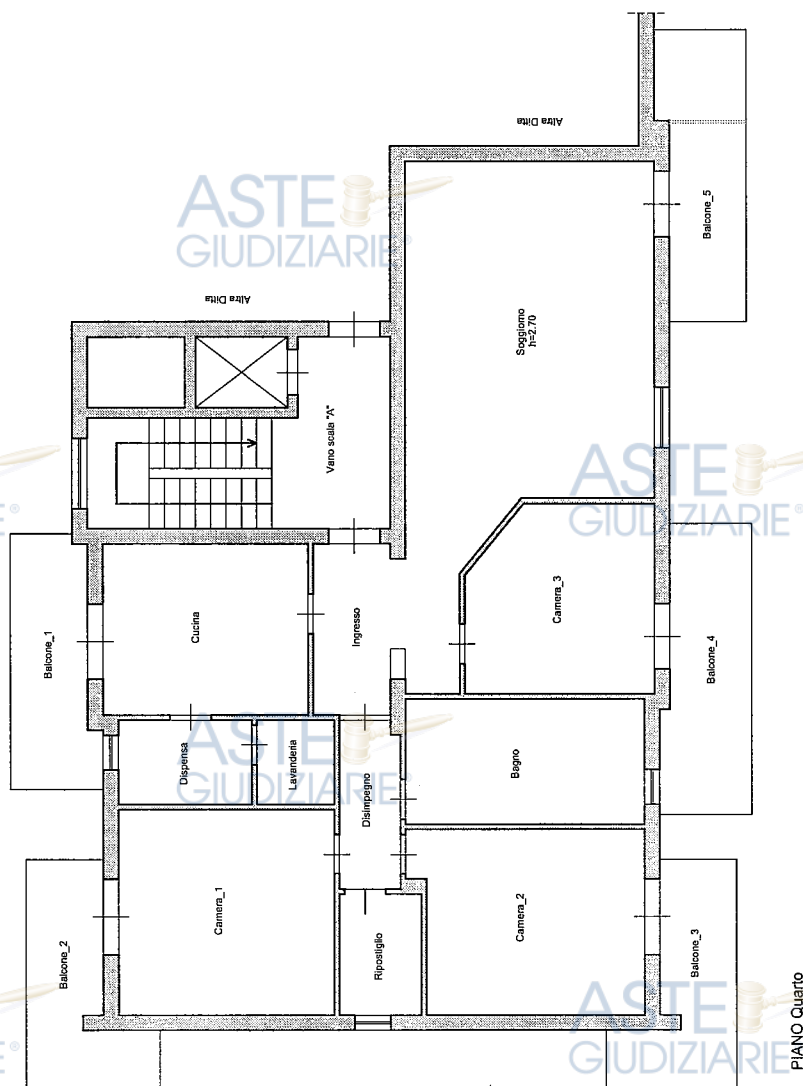

PIANO Quarto




Inquadramento territoriale

Claudio Mastriani
ARCHITETTO
Via Grella Santa, 169 - 96100 Siracusa


TITOLO: Appartamento sito in Carlentini,
Via del Mare, n. 98/A
piano Terrazza
C.F. - Fg. 16, p.lia 224, sub. 11

OGGETTO: Rilievo metrico stato di fatto,
pianta

TAV.: 2/2
SCALA: 1:100
DATA: 08 Novembre 2019

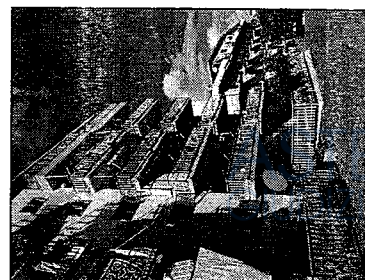

Via del Mare, 98/A - Carlentini

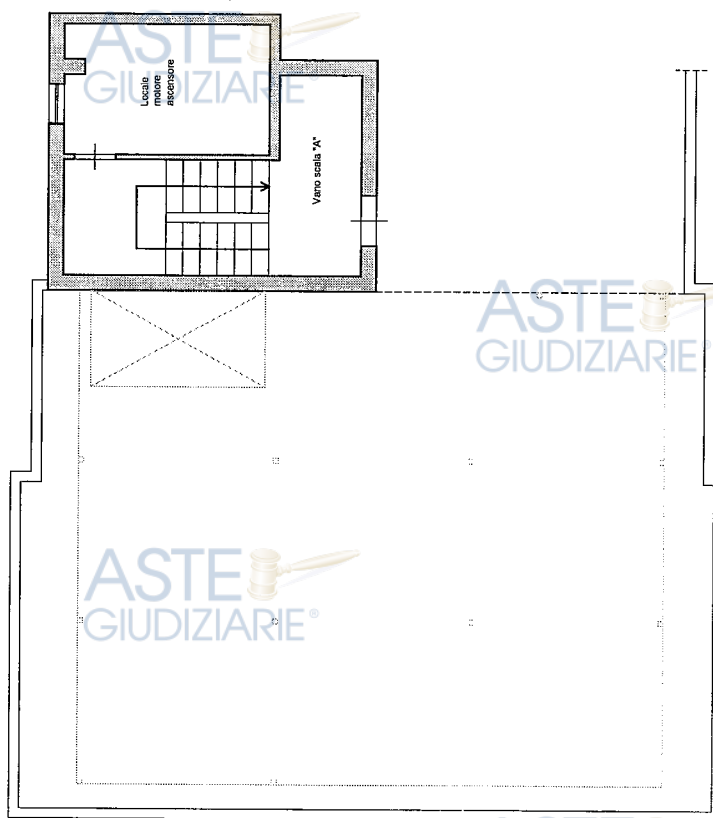

PIANO Terrazza

Terrazza