


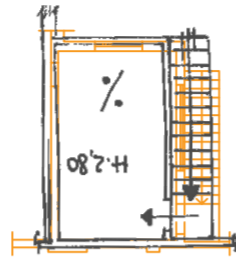

PIANO PRIMO

**ALLEGATO - 6 - BALZOLA**




SCALA DI 1:200



PIANTA PIANO TERRA

STRADA PRIVATA STESSA DITTA  
FF SS VERCCELLI CASALE

PROPRIETA' SIMOTER

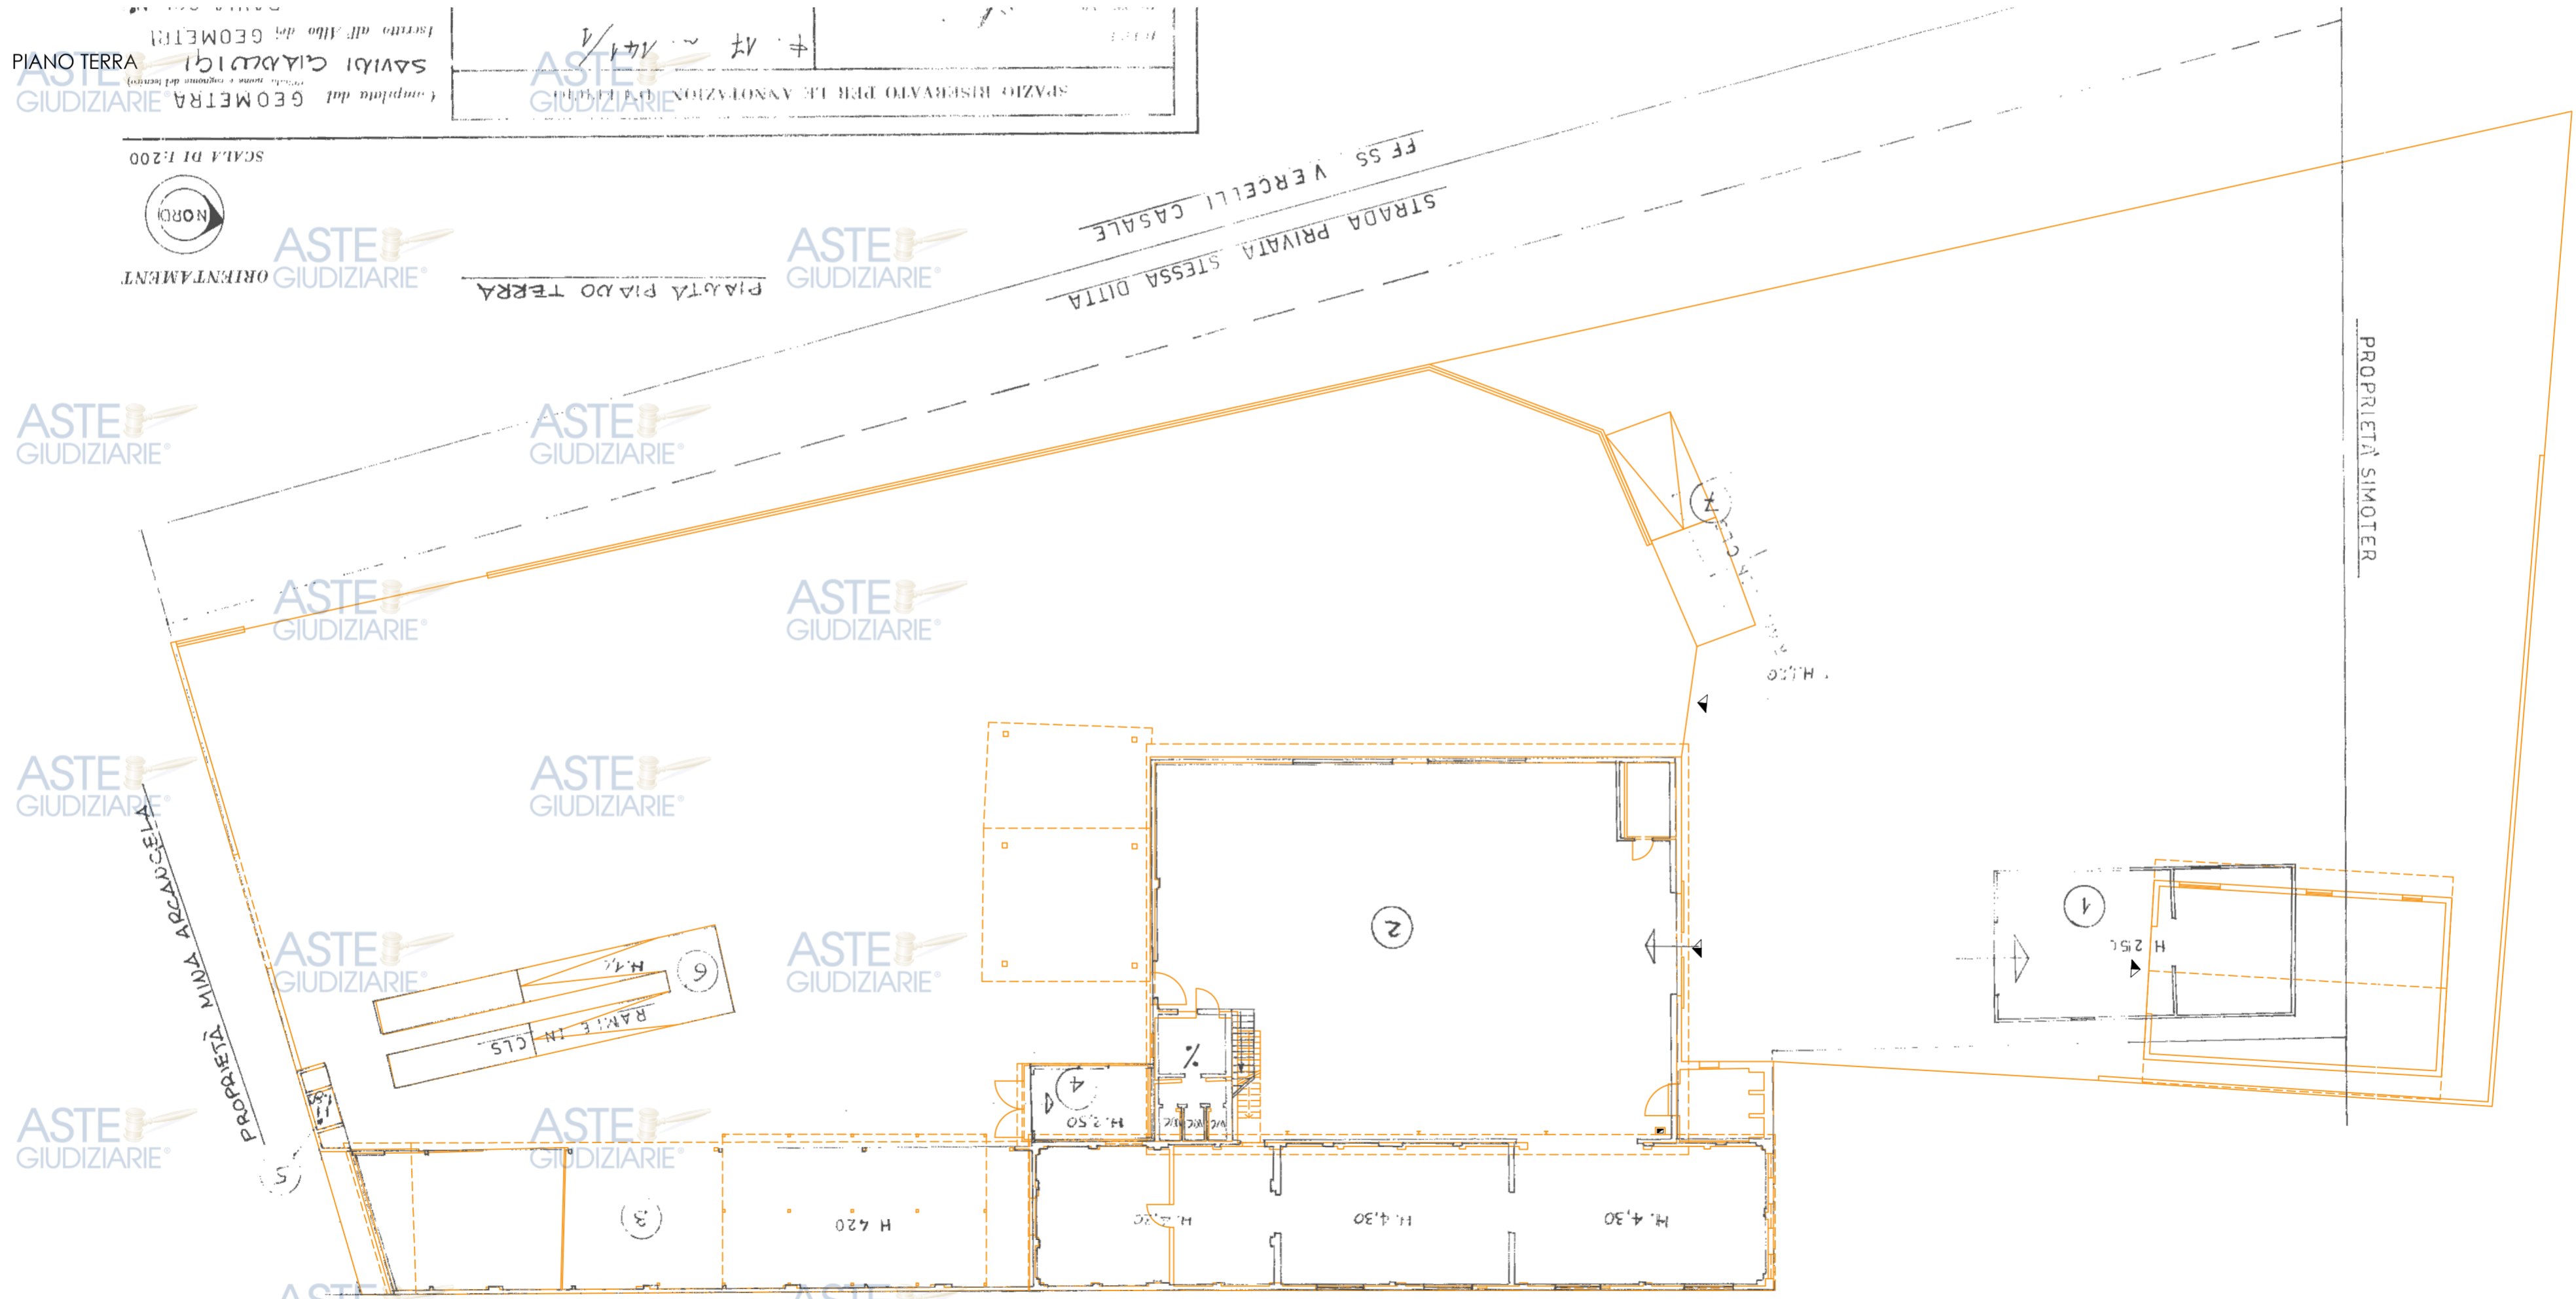

PIANO PRIMO

PIANO TERRA

