



Via S
C.F.

DITTA:

F.IM.PAR. s.r.l.

D.I.A.:

Ristrutturazione di un fabbricato in ferro uso commerciale.

DATA:

**STATO ATTUALE E
DOPO L' INTERVENTO**

SCALA:

1:100

TAVOLA N.

2

COMUNE DI CELANO
(Prov. dell'Aquila)


Depositato ai sensi dell'art. 21 e 22
D.P.R. n° 2 del 26-8-2001

CELANO 19 OTT 2005

IL REG. ... ARILE DEL SETTORE
IL RE ...
DEL ...



PIANO TERRA


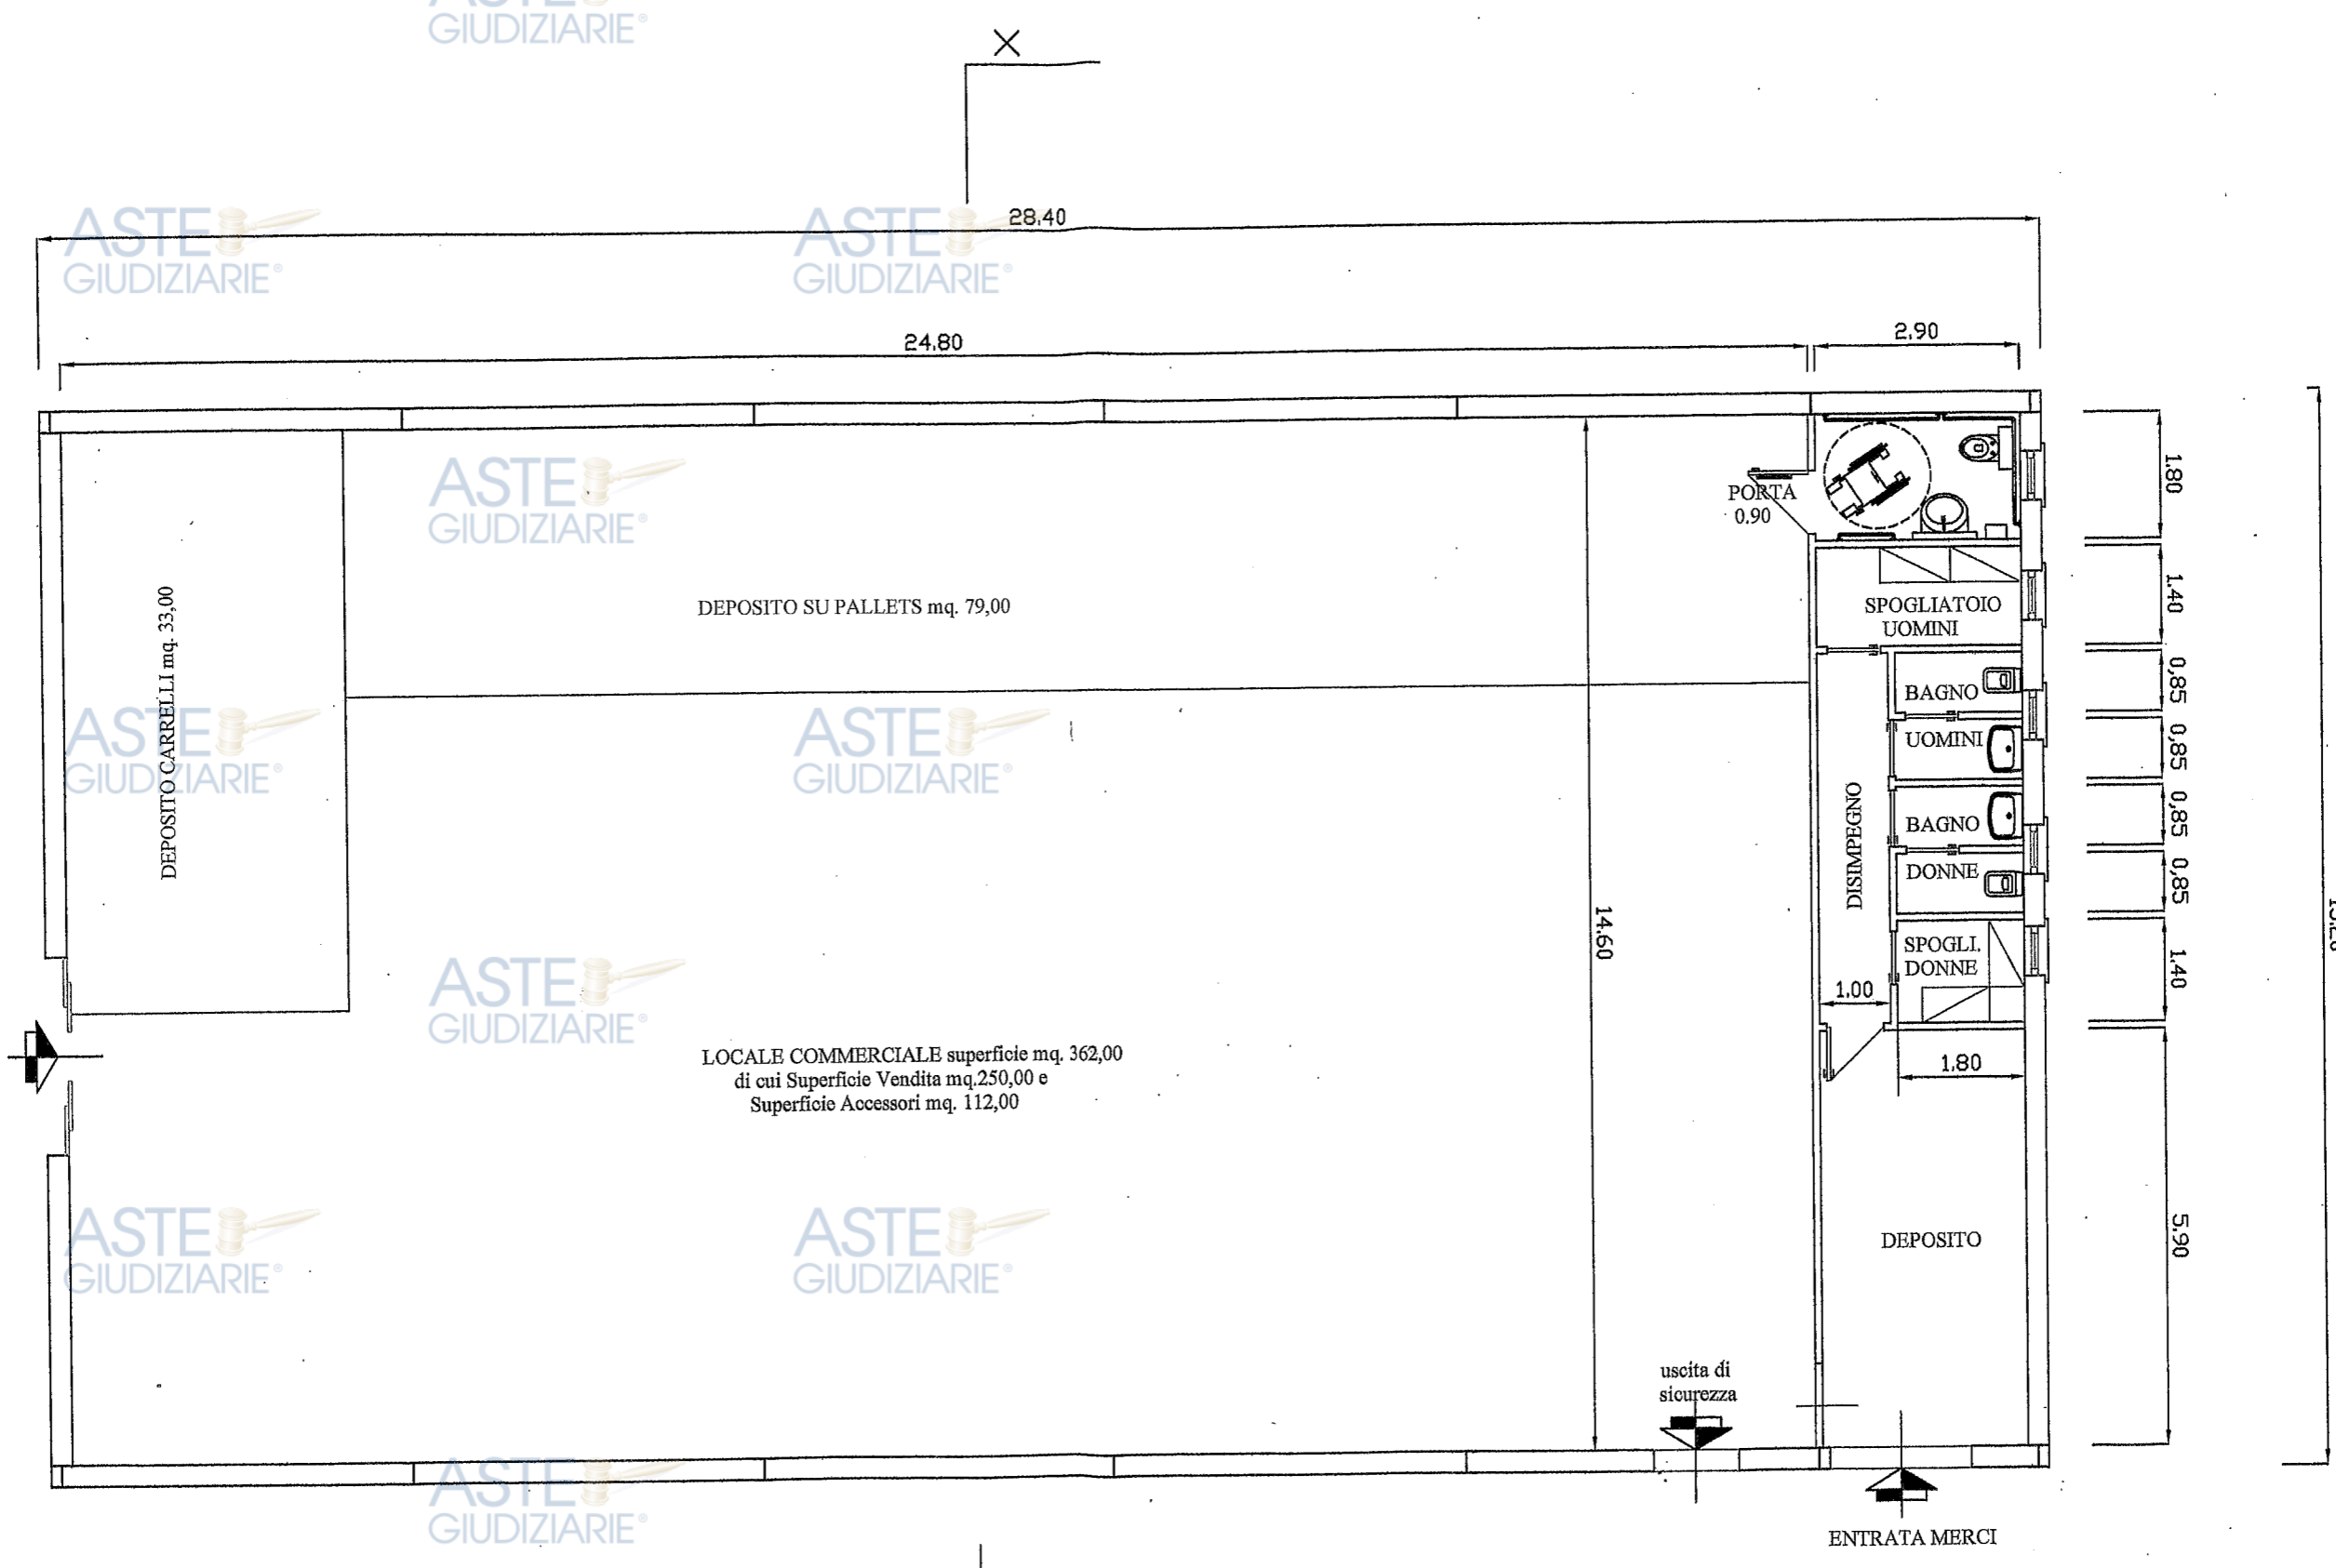


DOPO L'INTERVENTO

Publicazione ufficiale ad uso esclusivo personale - è vietata ogni
ripubblicazione o riproduzione a scopo commerciale - Aut. Min. Giustizia PDG 21/07/2009

SEZIONE X-X

PROSPETTO OVEST

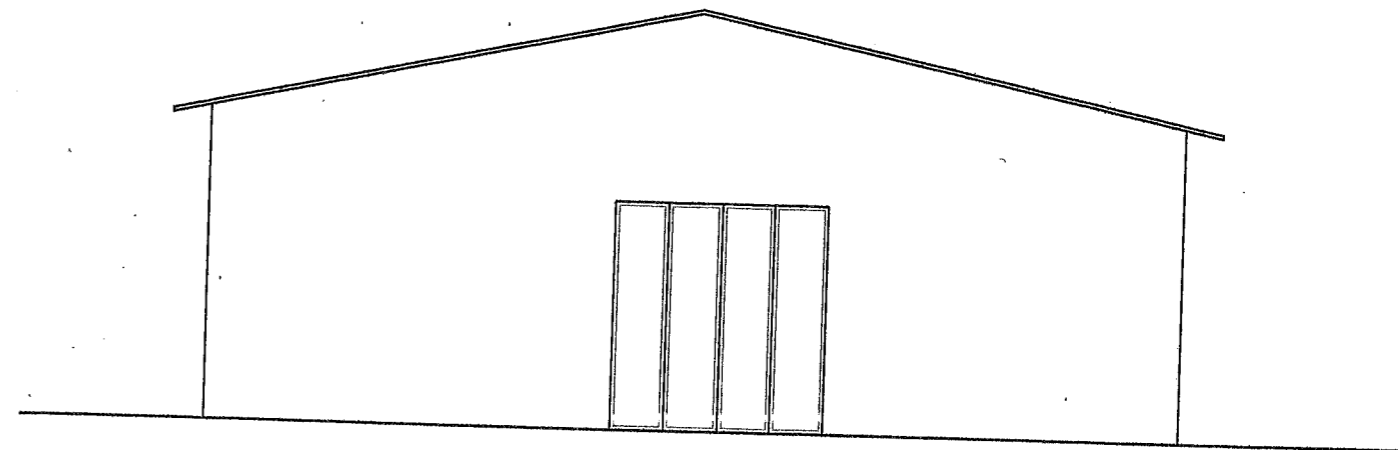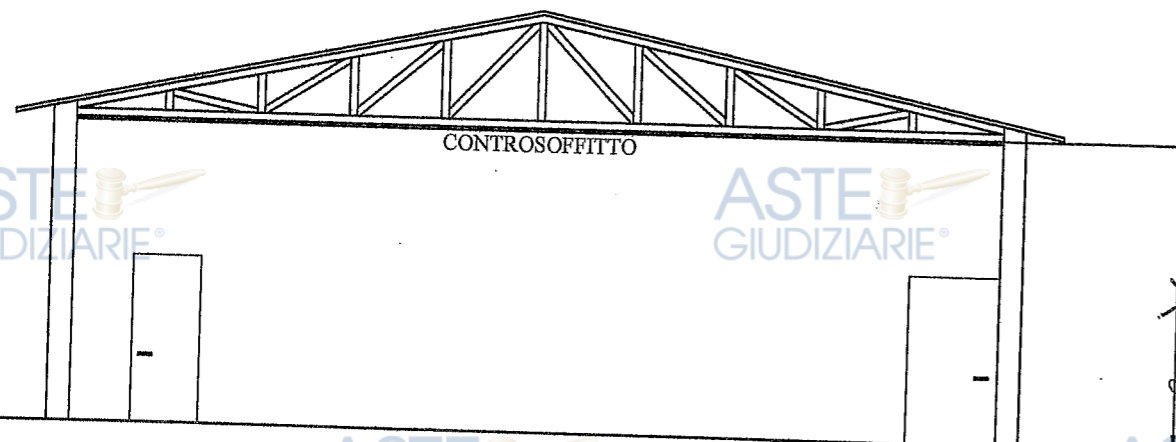

PROSPETTO SUD



ASTE
GIUDIZIARIE®

PROSPETTO EST

PROSPE

ASTE
GIUDIZIARIE®

ASTE
GIUDIZIARIE®

ASTE
GIUDIZIARIE®


ASTE
GIUDIZIARIE®

ASTE
GIUDIZIARIE®

ASTE
GIUDIZIARIE®

ASTE
GIUDIZIARIE®

ASTE
GIUDIZIARIE®

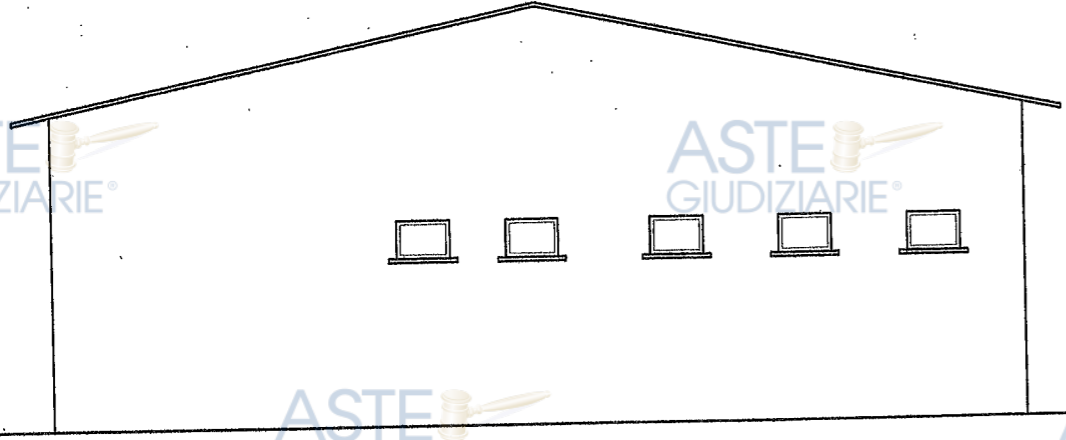


ASTE
GIUDIZIARIE®

ASTE
GIUDIZIARIE®

ASTE
GIUDIZIARIE®

ASTE
GIUDIZIARIE®

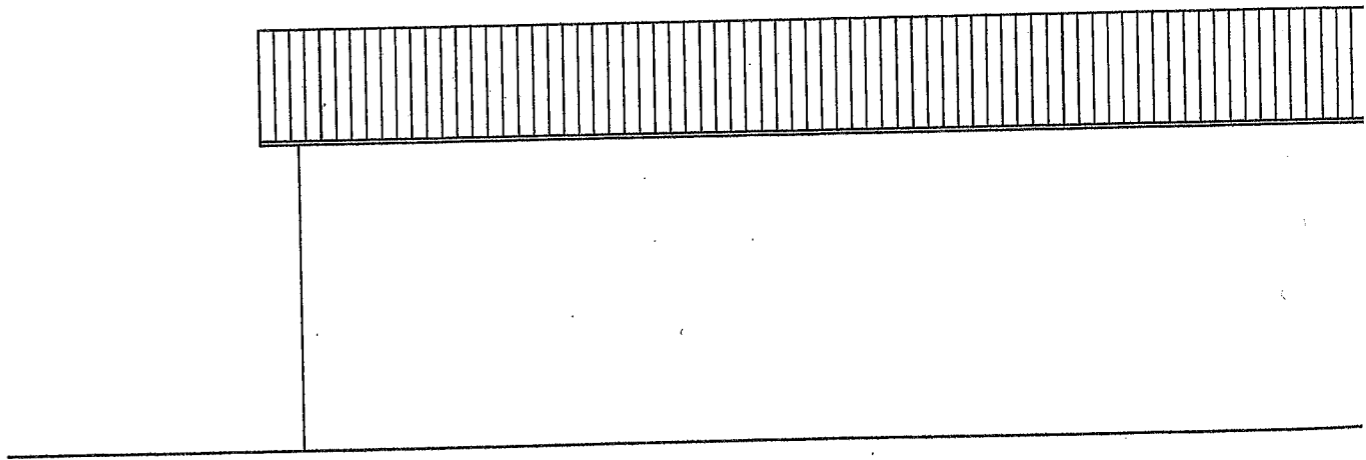

ASTE
GIUDIZIARIE®

ASTE
GIUDIZIARIE®

