



IMMOBILE SITO IN ROMA,
VIA FLAMINIA, 203
PIANO 1 - S1, INT.3



**DIFFORMITA' DELLO STATO DI FATTO RISPETTO ALLA
PLANIMETRIA CATASTALE IN ATTI**



LA PROPRIETA':



Previdenza s.p.a. - Società
Fiduciaria Investimenti
Azionari Rateali

IL TECNICO:



Arch. Diana Sarro



ELABORATI:



PIANTE STATO DEI LUOGHI COME DA PLANIMETRIA
CATASTALE DEL 1939

Scala 1:100

PIANTE STATO ATTUALE COME DA RILIEVO DEL 22/09/2023

Scala 1:100

INDICAZIONE DELLE DIFFORMITA' RICONTRATE


Scala 1:100

DATA: Roma, 29 Settembre 2023


Pubblicazione ufficiale ad uso esclusivo personale - è vietata ogni
ripubblicazione o riproduzione a scopo commerciale - Aut. Min. Giustizia PDG 21/07/2009




STATO DEI LUOGHI COME DA PLANIMETRIA CATASTALE DEL 1939

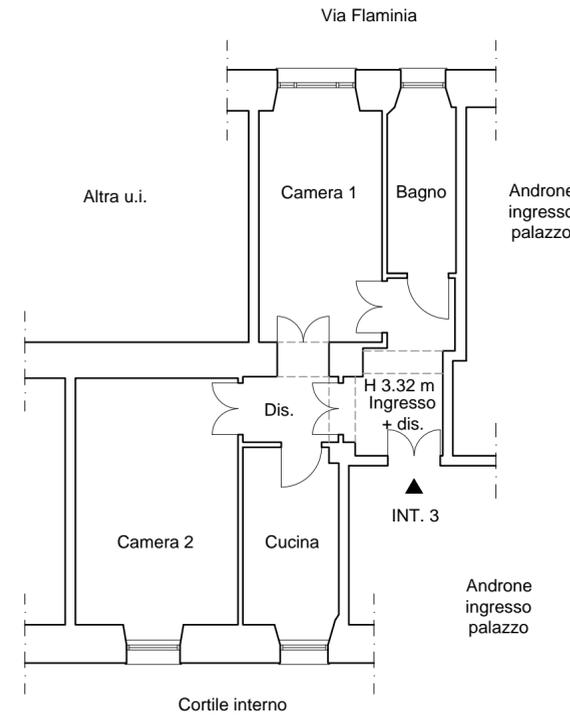


CANTINA, PIANO S1

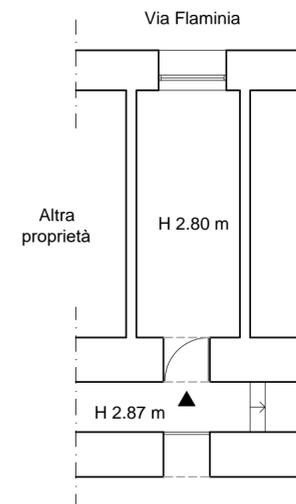


STATO DI FATTO COME DA RILIEVO DEL 22/09/2023

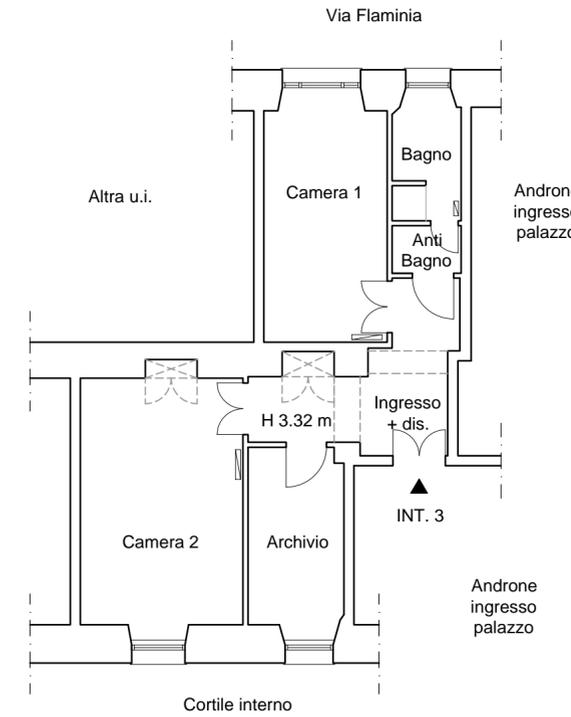

CANTINA, PIANO S1

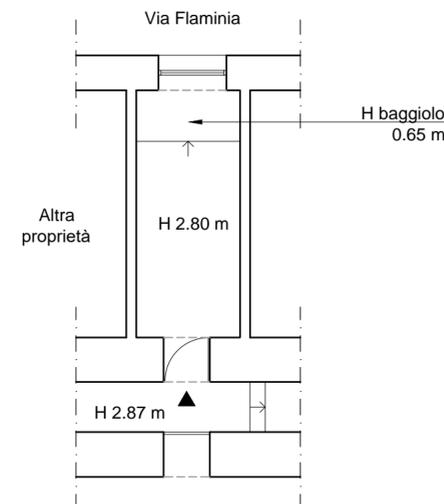

INDICAZIONE DELLE DIFFORMITA' RICONTRATE

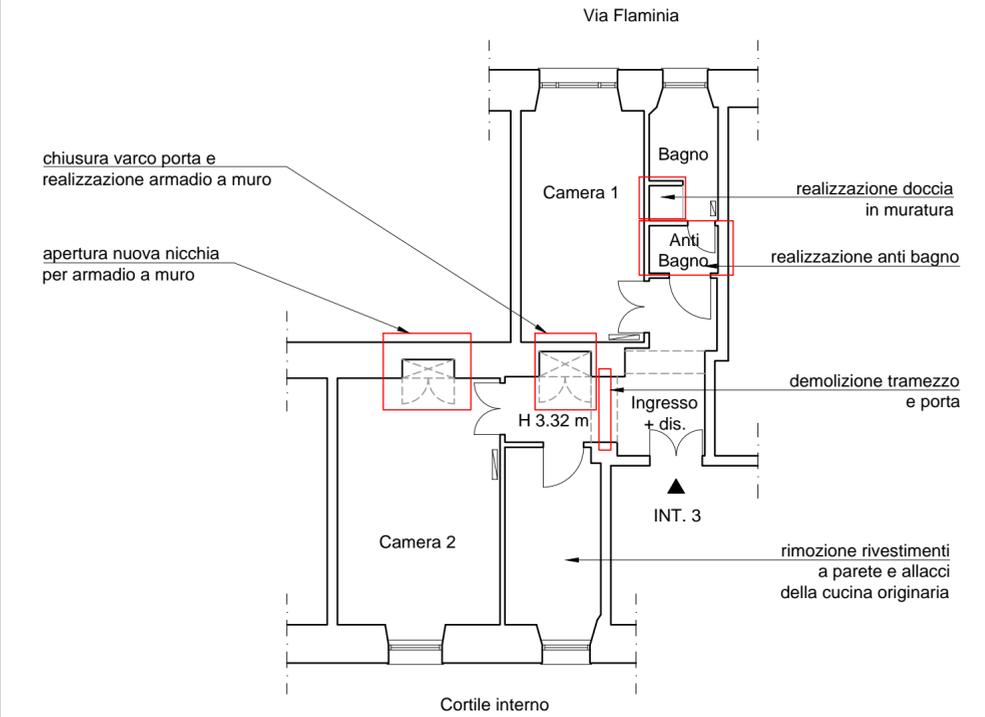

CANTINA, PIANO S1

