



TRIBUNALE DI PIACENZA
Ufficio Esecuzioni Immobiliari



ES. IMM. N.70/2024



RELAZIONE DELL'ESPERTO



Esecuzione Immobiliare promossa da:



contro



Piacenza, 09/01/2025



l'esperto

Arch. Silvia Lavelli



PROVINCIA DI PIACENZA
Ordine degli Architetti,
Pianificatori,
Paesaggisti e
Conservatori
**SILVIA
LAVELLI**
Architetto 486



PREMESSA

L'Ill.mo G.E. Dott. [REDACTED] in data 30/09/2024 nominava la sottoscritta Arch. Silvia Lavelli, con studio in Via Corselli n.11 Piacenza, quale esperta nell'Esecuzione Immobiliare suddetta. In data 03/10/2024 la sottoscritta dichiarava di accettare l'incarico conferito.

OPERAZIONI PERITALI

Accettato l'incarico, la sottoscritta si prestava a svolgere le seguenti operazioni peritali:

- effettuava le visure catastali e ipotecarie;
- verificava le pratiche edilizie presso il Comune di Fiorenzuola d'Arda;
- In data 29/10/2024 effettuava il sopralluogo all'immobile pignorato, alla presenza del proprietario esecutato e del custode. In tale occasione verificava le caratteristiche e lo stato di conservazione del bene, effettuava il rilievo e realizzava la documentazione fotografica.

Eseguiva inoltre indagini sulla commerciabilità del bene, al fine di determinare il valore di mercato alla data attuale.

Dopodiché la sottoscritta Arch. Silvia Lavelli espone al Dott. G.E. le proprie conclusioni con la seguente relazione.



PUNTO 1 – IDENTIFICAZIONE DEI BENI

Il bene immobile oggetto di pignoramento si trova nel Comune di Fiorenzuola d'Arda, in Strada Vicinale della Fontana n.94.

Si tratta di un'abitazione su due piani fuori terra con area verde di pertinenza.



1.1 Dati catastali

Catasto Fabbricati del Comune di Fiorenzuola d'Arda:

Foglio 21 Particella 41


Classamento:

Rendita: Euro 133,25

Categoria A/2, Classe 3, Consistenza 3 vani

Indirizzo: STRADA VICINALE DELLA FONTANA n. 94 Piano T-1

Dati di superficie: Totale: 68 mq Totale escluse aree scoperte: 68 mq

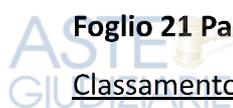

Lo stato dei luoghi corrisponde alla planimetria catastale.

1.2 Confini

Il Mappale 41 confina in circondario con i Mappali 47, 43, 39, 165, 163, la Strada Vicinale della Fontana e il Mappale 198.



1.3 Dati pignoramento

Verbale di Pignoramento Immobili del 24/06/2024 rep. n. 1658/2024

trascritto all'Ufficio Provinciale di Piacenza Servizio di Pubblicità Immobiliare in data 16/07/2024

R.P. 7882 R.G. 10146

a favore di

contro



1.3 Diritto reale sottoposto a pignoramento

Il pignoramento riguarda, la quota di **1/1 di PROPRIETA'**.





L'esecutato risulta essere di stato libero.



1.5 Verifica della corrispondenza dei dati catastali ai dati indicati dell'atto di pignoramento

La scrivente ha verificato che i dati catastali **corrispondono** ai dati indicati nell'atto di pignoramento.



PUNTO 2 – DESCRIZIONE SOMMARIA DEI BENI

Oggetto di stima è un'abitazione su due piani fuori terra con area verde di pertinenza, ubicata nel Comune di Fiorenzuola d'Arda, in Strada Vicinale della Fontana n.94. Si trova in un piccolo agglomerato di case immerso nella campagna coltivata a circa 1500 metri dalla Frazione di Baselicaduce.

L'immobile si raggiunge percorrendo per circa 500 metri una strada vicinale sterrata.

L'area del Mappale 41 ha una superficie catastale di 403 mq, non è recintata e i confini di proprietà non sono chiaramente individuabili. Il terreno è in piano e lasciato a prato, a eccezione di qualche albero e arbusto.

All'interno del terreno del Mappale 41 si trova il Mappale 90, costituito da un piccolo fabbricato adibito ad autorimessa che non è stato pignorato; sul Mappale 41 insisterà quindi un diritto di passaggio a favore del Mappale 90, che altrimenti risulterebbe intercluso.

Sull'area di pertinenza è ben individuabile un percorso che la attraversa per arrivare ai fabbricati posti sul retro (Mappali 43, 270, 37 e 147), che quindi attualmente accedono attraverso il mappale 41.

L'edificio è un modesto fabbricato a due piani a pianta rettangolare che affaccia sull'area di proprietà con i prospetti Est e Nord; il lato Sud e parte del lato Ovest si trovano in adiacenza ad altri fabbricati che appaiono in stato di abbandono.

La struttura è in muratura portante di mattoni pieni e sassi. Il solaio intermedio è in laterocemento mentre la copertura è in legno e tavelloni a vista. Il manto di copertura è in coppi.

Le facciate sono intonacate dalla quota di circa un metro; al di sotto la muratura è lasciata a vista.

Dott. Arch. SILVIA LAVELLI Via Corselli n.11 – Piacenza tel. 335 5916761 fax 0523 653346

email silvia.lavelli@virailio.it PEC: silvia.lavelli@archiworldnec.it

Publicazione ufficiale ad uso esclusivo personale e vietata ogni
ripubblicazione o riproduzione a scopo commerciale - Aut. Min. Giustizia PDG 21/07/2009



L'intonaco esterno è deteriorato e mostra segni di umidità, soprattutto sui lati Est e Ovest.

Entrando, al piano terra, si accede direttamente a un ambiente unico costituito da soggiorno e cucina; sulla parete di fondo una scala conduce al piano piano, dove si trovano un piccolo disimpegno, una camera da letto e un bagno.

Le pareti sono intonacate e tinteggiate; i pavimenti e le scale sono in cotto, ad eccezione del bagno dove troviamo piastrelle di ceramica sia a terra che come rivestimento delle pareti.

Il bagno è finestrato, provvisto di doccia e sanitari in ceramica e rubinetterie.

Le finestre al piano terra hanno un doppio serramento: quello interno è in legno con vetrocamera e scuro sul vetro; quello esterno è in alluminio. Al primo piano i serramenti esterni sono in legno con vetrocamera e interni in alluminio. Le porte interne sono in legno tamburato tinta noce.

L'impianto di riscaldamento è dotato di caldaia alimentata a GPL e termosifoni in alluminio.

In soggiorno si trovano una stufa a pellet e un camino con focolare chiuso. Al primo piano, in camera da letto è presente uno split per il raffrescamento la cui macchina esterna è collocata sulla parete Ovest in confine con il Mappale 165. L'impianto elettrico è sottotraccia.

Sulle pareti, in diversi punti si riscontrano macchie di umidità e sul soffitto del piano terra si nota una macchia in corrispondenza del bagno del primo piano.

Complessivamente **lo stato di conservazione dell'abitazione risulta essere mediocre.**

Per la determinazione della consistenza commerciale dell'unità immobiliare in oggetto, la scrivente ha calcolato, sulla scorta del rilievo eseguito sul posto, le superfici comprensive delle murature interne ed esterne (il 50% dei muri in comune con altre proprietà o parti comuni).

La superficie viene arrotondata al metro quadrato.

CALCOLO SUPERFICIE COMMERCIALE

	SUPERFICIE (mq)	COEFFICIENTE	SUP. CONVENZIONALE (mq)
Piano Terra	39	100%	39.00
Primo Piano	39	100%	39.00
TOTALE			78.00

Superficie commerciale: 78 mq

**PUNTO 3 – STATO DI POSSESSO DEL BENE**

Il bene in oggetto al momento del sopralluogo risultava essere occupato dal proprietario esecutato.

**PUNTO 4 - REGOLARITA' EDILIZIA ED URBANISTICA DEI BENI****4.1 Verifica della regolarità edilizia del bene e dell'esistenza della dichiarazione di agibilità**

Il fabbricato è stato edificato in epoca anteriore il 01/09/1967 e ristrutturato a seguito della Concessione Edilizia n. 30 del 03/04/1982.




Non c'è però corrispondenza tra lo stato dei luoghi e la tavola di progetto della pratica sopraindicata. Il prospetto Est sulla tavola presenta una porta al piano terra e una finestra al primo piano che non trovano riscontro nella realtà. All'interno è disegnato un muro centrale che non esiste più e la scala è diversa sia per posizione che per forma, così come il bagno. Sulla Tavola 3 si può vedere lo stato legittimo, estratto dalla tavola di progetto della C. E. n. 30 del 03/04/1982.


**4.2 Verifica della classificazione negli strumenti urbanistici vigenti**

Il RUE vigente classifica la zona come *“Ambiti rurali ad alto valore produttivo”*

Il P.S.C. classifica l'immobile come *“Ambito rurale ad alto valore produttivo, zona di tutela alle sorgenti, alle risorgive ed ai fontanili e zona di tutela dei fiumi, torrenti e corsi d'acqua (D.Lgs. 42/2004)”*.

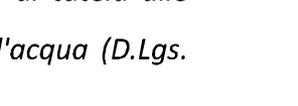**4.3 Certificato di destinazione urbanistica**

Si allega Certificato di Destinazione Urbanistica n.73 Prot. n. 37753 rilasciato dal Comune di Fiorenzuola d'Arda in data 18/10/2024

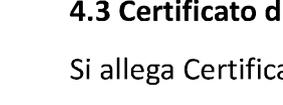**PUNTO 5 – In caso di opere abusive, il controllo della possibilità di sanatoria e gli eventuali costi della stessa**

La regolarizzazione delle difformità riscontrate al punto 4.1 è possibile attraverso la presentazione di una SCIA in sanatoria.



La sanzione comunale è stabilita dallo Sportello Unico per l'Edilizia in base alla LR n.23/2004 ed è stimata pari a 2.000,00 €, oltre a 170,00 € di diritti di segreteria e 4.000,00 € per l'onorario del tecnico.

La regolarizzazione avrà quindi un costo complessivo stimato pari a circa 6.170,00 €.

PUNTO 6 – Informazione sull'importo annuo delle spese fisse di gestione o di manutenzione, su eventuali spese straordinarie già deliberate anche se il relativo debito non sia ancora scaduto, su eventuali spese condominiali non pagate negli ultimi due anni anteriori alla data della perizia, sul corso di eventuali procedimenti giudiziari relativi al bene pignorato

L'immobile non fa parte di un condominio.

PUNTO 7 – Valutazione estimativa del lotto

Per la determinazione del valore si è proceduto con il metodo di stima “sintetico comparativo”. La valutazione dell'immobile sottoposto ad esecuzione è quindi eseguita secondo il più probabile valore di mercato tenendo conto della destinazione d'uso, della consistenza, dell'ubicazione, del grado di finitura e di conservazione dello stesso, nonché dello stato di diritto in cui si trova. Il valore dell'area esterna di pertinenza è stato considerato ricompreso all'interno della valutazione complessiva. Il valore della piena proprietà dell'abitazione è stimato in **600,00 €/mq**.

Il valore è abbattuto forfettariamente del 10% al fine di tenere conto dei maggiori oneri tributari, dell'assenza di garanzia per vizi occulti e della natura esecutiva e non contrattuale della vendita.

LOTTO UNICO

quota di 1/1 della proprietà

Immobile Foglio 21 Mappale 41 mq 78 x 600,00 €/mq = **46.800,00 €**

A dedurre:

abbattimento forfettario del 10% = - 4.680,00 €

oneri per la regolarizzazione urbanistica e catastale = - 6.170,00 €

VALORE LOTTO UNICO = 35.950,00 €

arrotondato a 36.000,00 €

(trentaseimila/00 euro)

**PUNTO 8 - PARERE CIRCA LA COMODA DIVISIBILITA' O ALIENAZIONE SEPARATA DELLA QUOTA SPETTANTE AL DEBITORE**

Nel caso di cui trattasi il pignoramento riguarda l'**intera piena proprietà** dell'immobile, pertanto il parere non è necessario.

**PUNTO 9 - EVENTUALI OPERE DA ESEGUIRE CON URGENZA SUL BENE E DETERMINAZIONE DEI RELATIVI COSTI**

Nel corso del sopralluogo eseguito non è riscontrata la necessità di opere urgenti.

**PUNTO 10 – NOMINATIVO DELL'AMMINISTRATORE CONDOMINIALE**

L'immobile non fa parte di un condominio.





CONCLUSIONI

In evasione all'incarico ricevuto, la sottoscritta ha stimato il bene oggetto della procedura esecutiva costituito dalla quota di 1/1 di piena proprietà di un'abitazione indipendente con area esterna a Fiorenzuola d'Arda, in Strada Vicinale della Fontana n.94, valutandoli complessivamente in **36.000,00 €**.



Piacenza, 09/01/2025



L'esperto

Arch. Silvia Lavelli



Silvia Lavelli

PROVINCIA DI PIACENZA
Ordine degli Architetti,
Pianificatori
Paesaggisti e
Conservatori
**SILVIA
LAVELLI**
Architetto 486



ALLEGATI:

- A) Tavole 1-3
- B) Documentazione fotografica
- C) Estratto di Mappa catastale, planimetria catastale
- D) Visura storica
- E) Certificato di destinazione urbanistica



Dott. Arch. SILVIA LAVELLI

Via Corselli n.11 – Piacenza

tel. 335 5916761

fax 0523 653346

email silvia.lavelli@virailio.it

PEC: silvia.lavelli@archiworldnec.it

ripubblicazione o riproduzione a scopo commerciale - Aut. Min. Giustizia PDG 21/07/2009





ALLEGATO A



Tavole 1-3

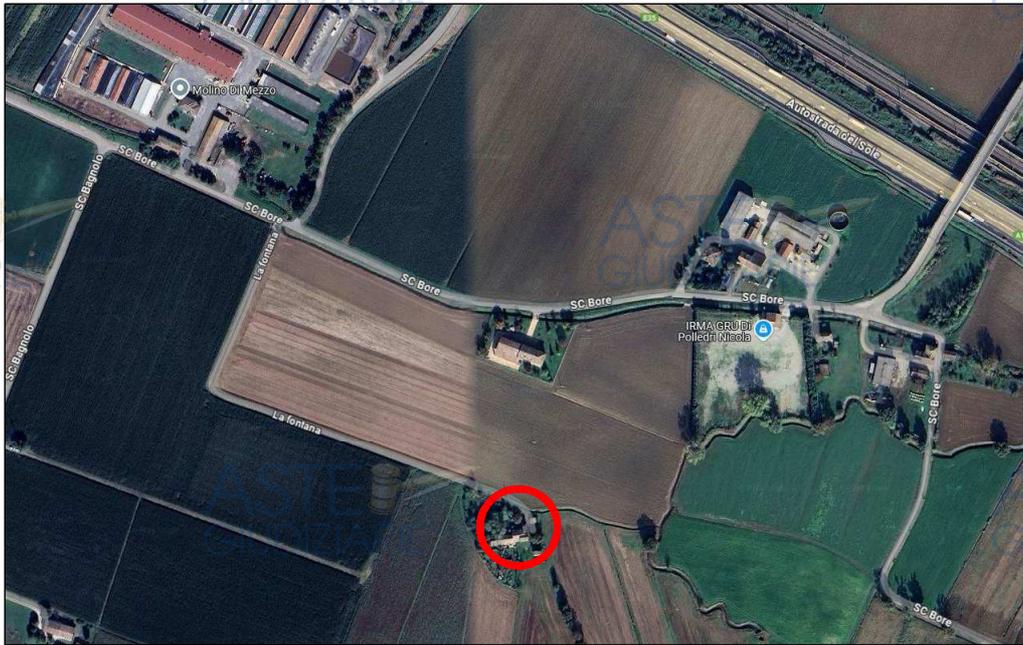


TAVOLA 1

LOTTO UNICO Strada vicinale della Fontana n.94- Fiorenzuola d'Arda (PC)
Fg 21 Map 41

INQUADRAMENTO GENERALE

Fotografia aerea



Estratto di mappa catastale

Scala 1:2000

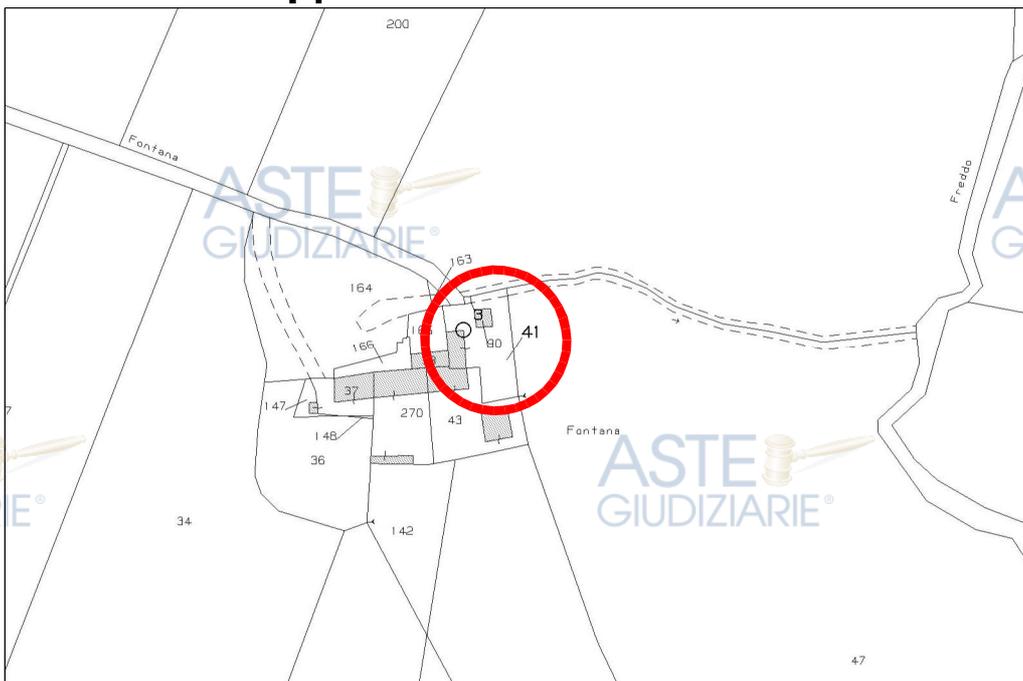


TAVOLA 2




LOTTO UNICO Strada vicinale della Fontana n.94- Fiorenzuola d'Arda (PC)

Fg 21 Map 41

SCALA 1:100

PIANTA PIANO TERRA

PIANTA PIANO PRIMO

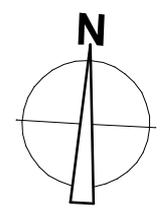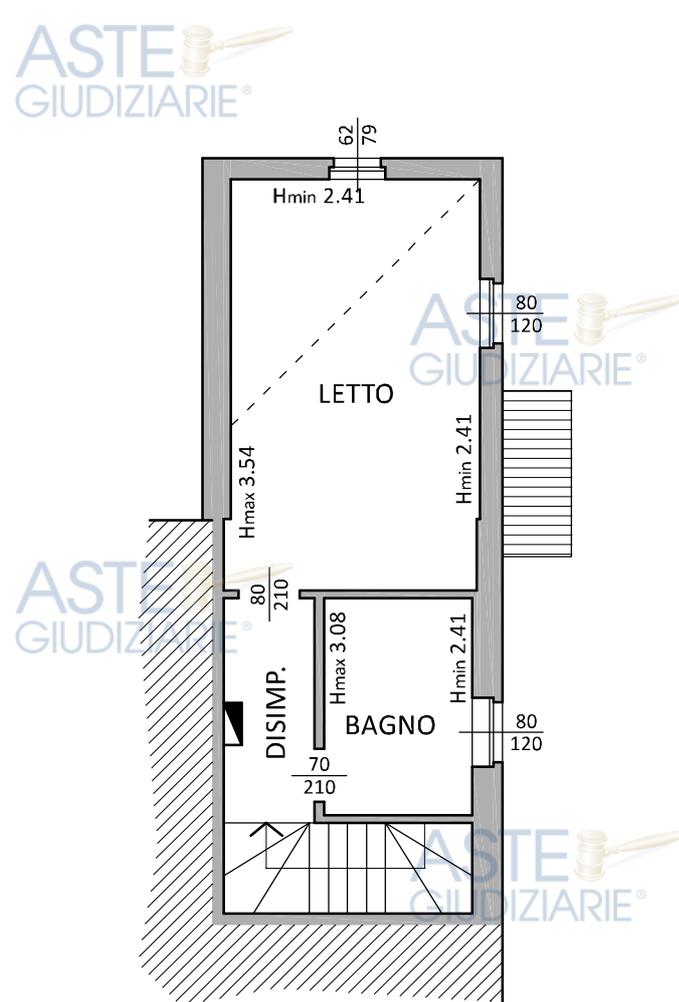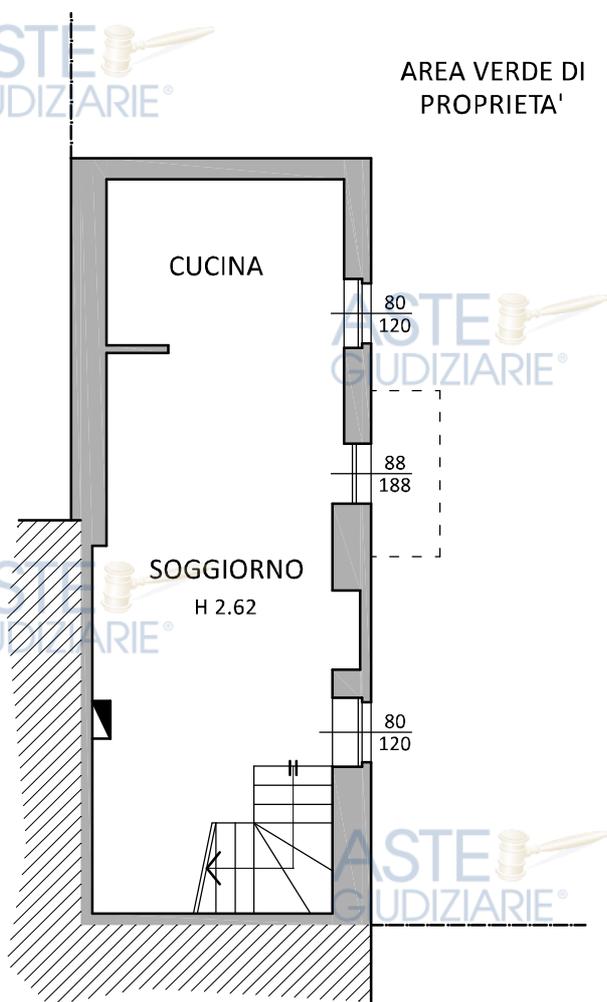

Publicazione ufficiale ad uso esclusivo personale - è vietata ogni

Dott. Arrigo Silivani e il riprodotto dal Consiglio di Piacenza Tel. 35/5910761, PDA via G. Galilei, 10, 29100 Piacenza, Italia

Firmato Da: LAVELLI SILVIA Emesso Da: ARUBAFEC S.P.A. NG CA 3 Serial#: 601a2b88ae105778a02eebb889c82c734

TAVOLA 3

LOTTO UNICO Strada vicinale della Fontana n.94- Fiorenzuola d'Arda (PC)
Fg 21 Map 41


SCALA 1:100



STATO LEGITTIMO



Estratto dalla tavola di progetto della C. E. n. 30 del 03/04/1982

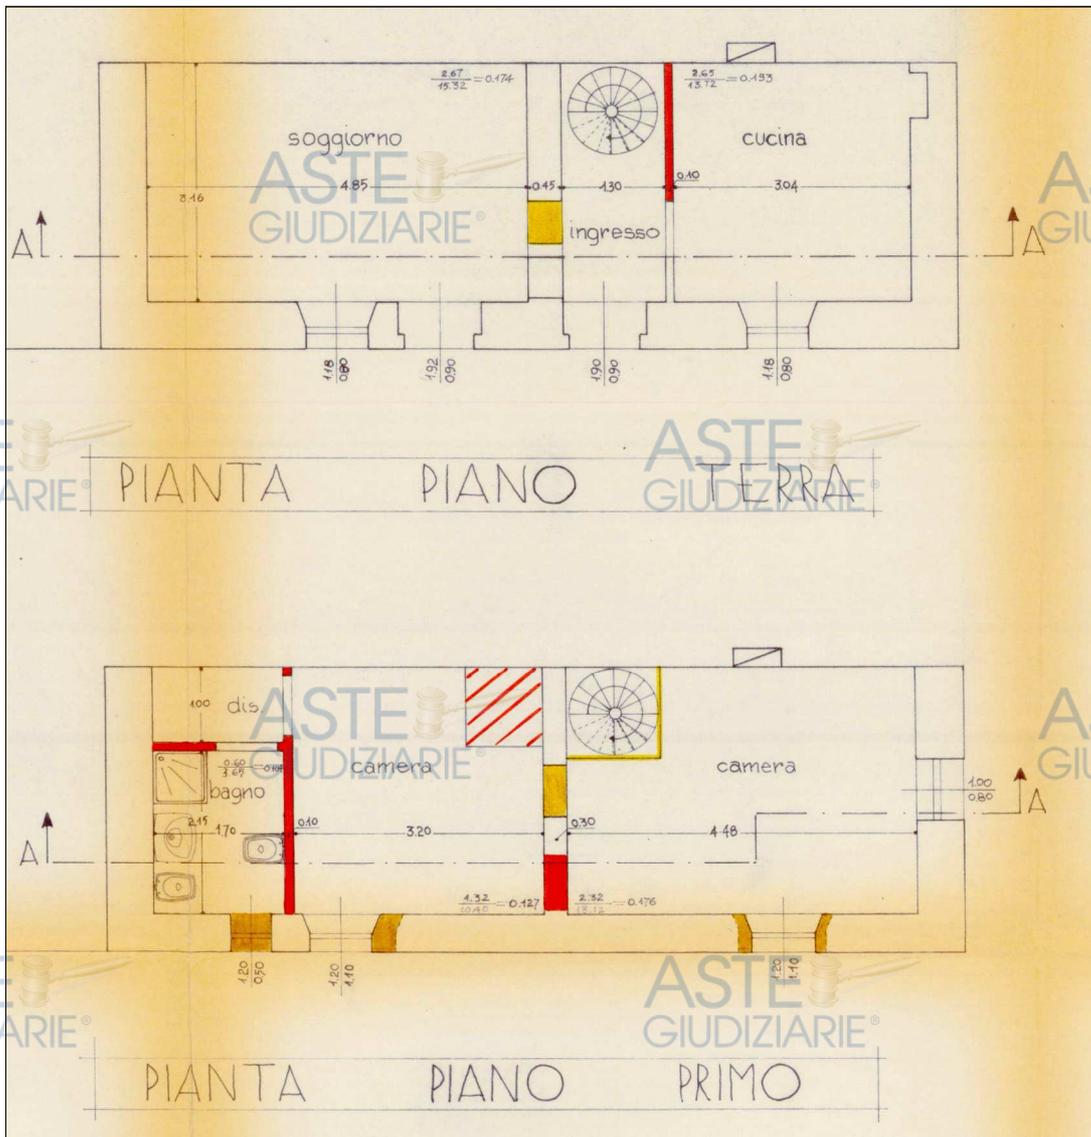

Publicazione ufficiale ad uso esclusivo personale - è vietata ogni

Dott. Arrigo Silvani e il riprodotto in via Consoli 10 - Piacenza - Tel. 0523/591076 - giustizia.piacenza@tiscali.it

Firmato Da: LAVELLI SILVIA Emesso Da: ARUBAFEC S.P.A. NG CA 3 Serial#: 601a2b8ae105778a62eebb889c2c734



ALLEGATO B



Documentazione fotografica





F 1 - Fronte Est



F 2 - Fronte Nord

Publicazione ufficiale ad uso esclusivo personale - è vietata ogni



F 3 - Area di pertinenza e Autorimessa non pignorata (Map 90)



F 4

Publicazione ufficiale ad uso esclusivo personale - è vietata ogni




F 5 - Fronte Ovest



F 6 - Piano Terra

Publicazione ufficiale ad uso esclusivo personale - è vietata ogni

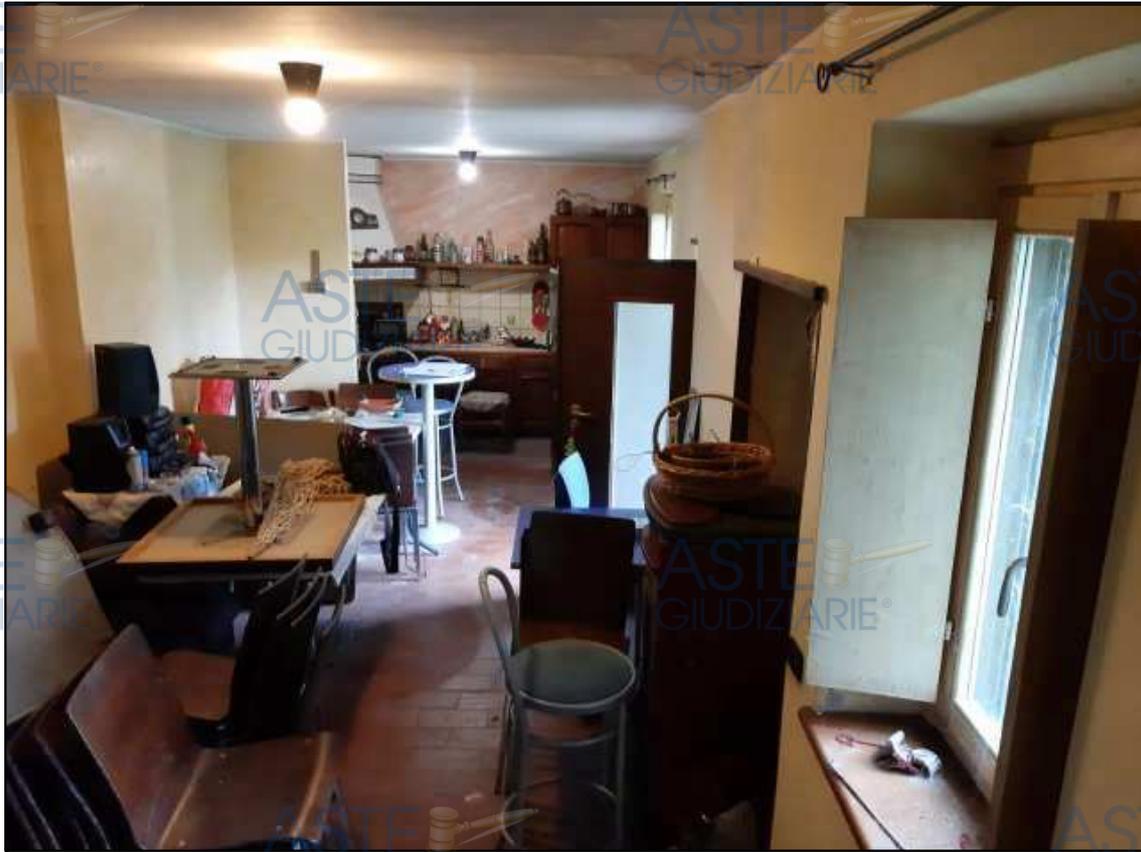

F 7 - Piano Terra



F 8 - Primo Piano

Publicazione ufficiale ad uso esclusivo personale - è vietata ogni



F 9 - Primo Piano



F 10 - Primo Piano

Publicazione ufficiale ad uso esclusivo personale - è vietata ogni



ALLEGATO C



Estratto di mappa catastale, planimetria catastale






MODULARIO
F. rig. rend. 497



MINISTERO DELLE FINANZE
DIREZIONE GENERALE DEL CATASTO E DEI SS.TT.EE.
CATASTO EDILIZIO URBANO (RDL 13-4-1939, n. 652)

LIRE
250

Planimetria di u.i.u. in Comune di FIorenzuola D'ARDA via LOC. FONTANA DI BASELICADUCE civ. 94

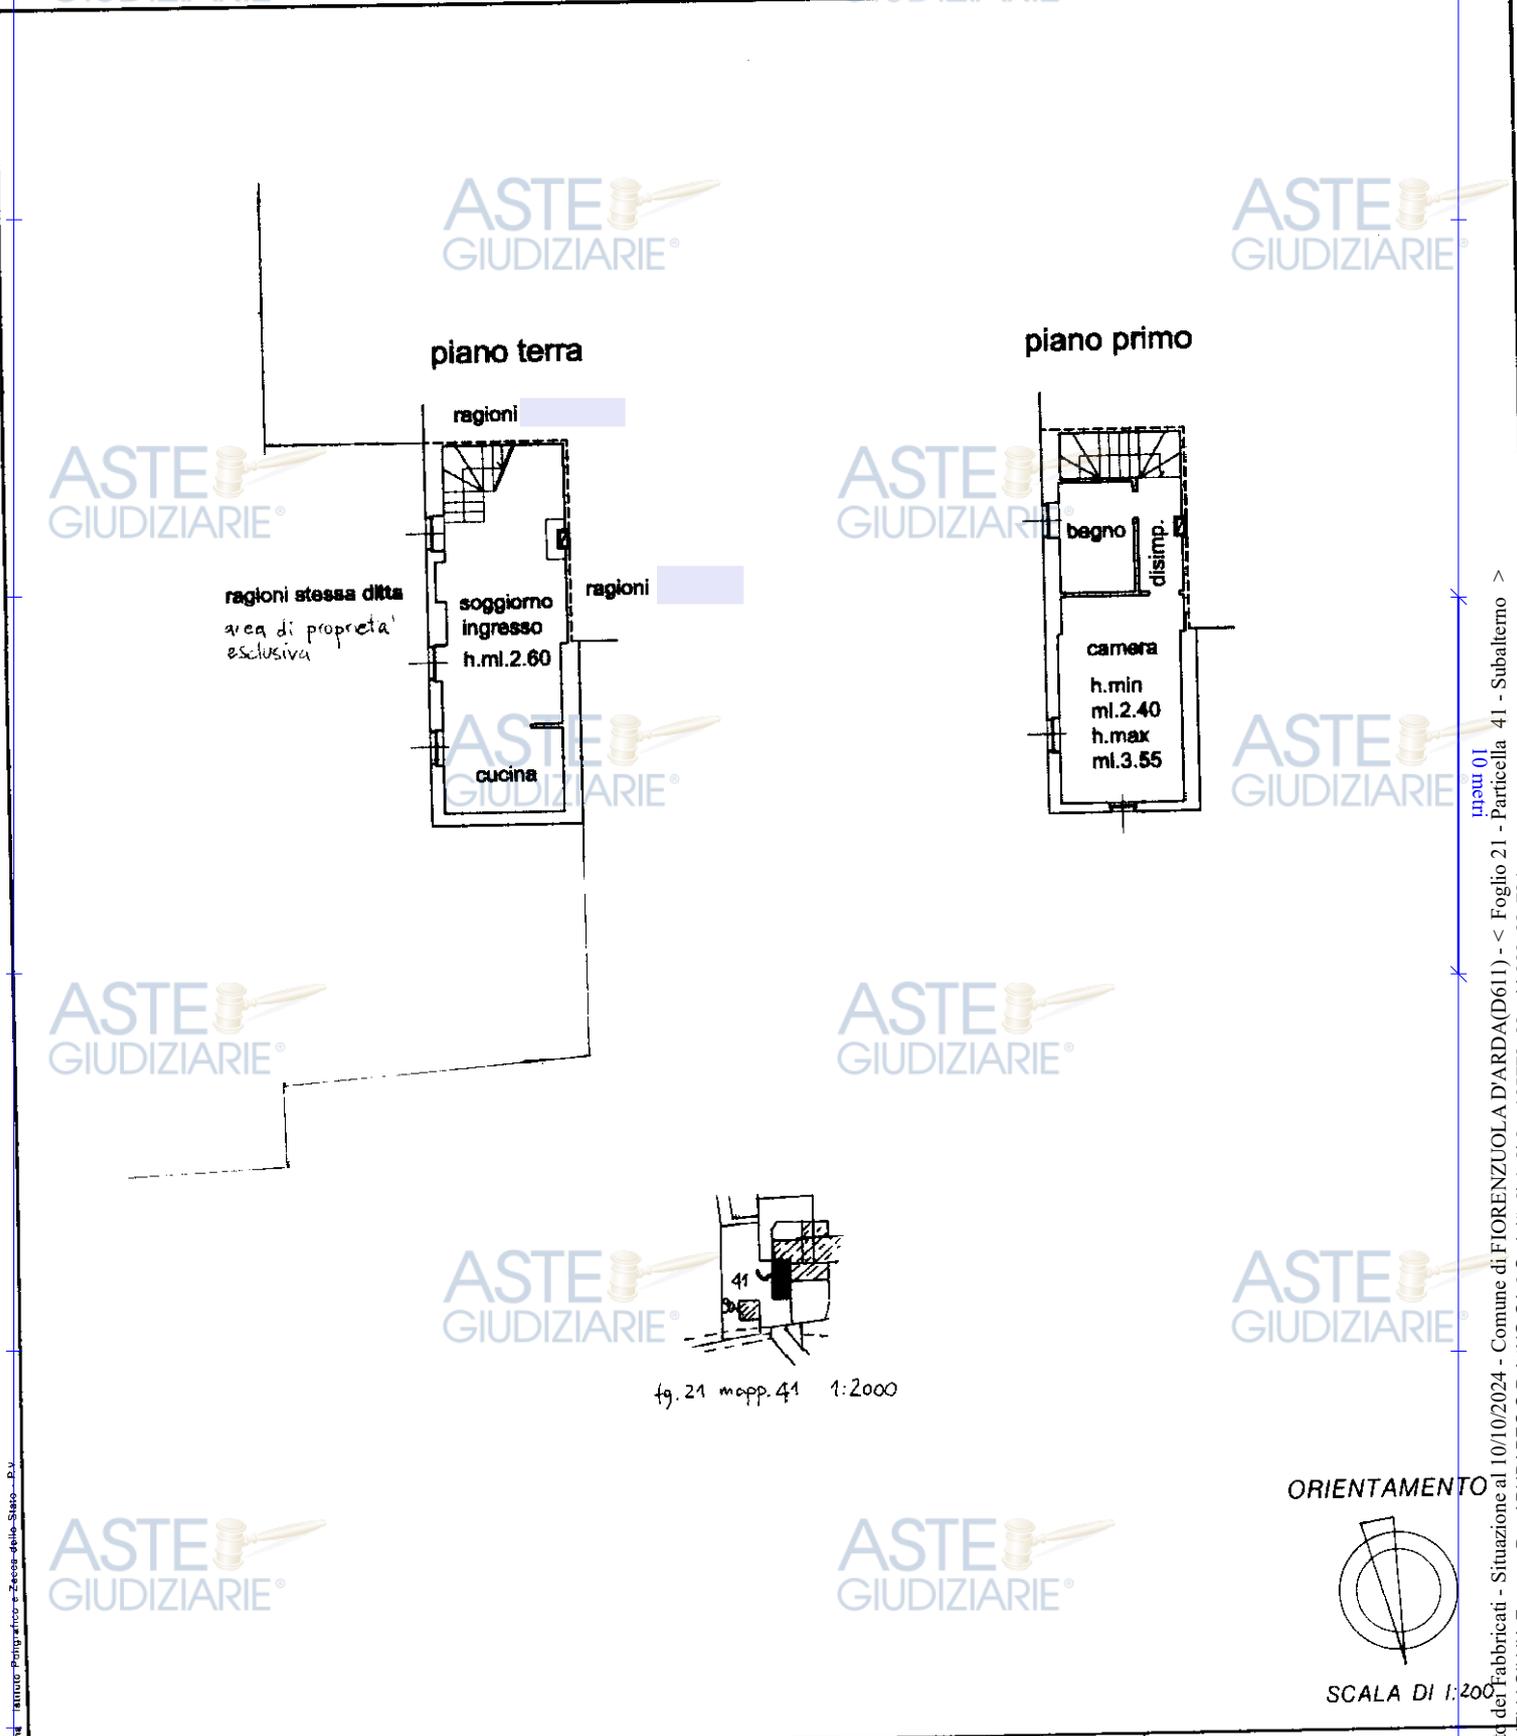

Roma - Istituto Poligrafico e Zecca dello Stato - P.zza

Catasto del Fabbricati - Situazione al 10/10/2024 - Comune di FIORENZUOLA D'ARDA(D611) - < Foglio 21 - Particella 41 - Subalterno ^
Firmato DDT **ALVINO** **QUINA** **ET** **BO** **DA** **FORN** **BA** **RE** **C** **S** **PA** **R** **ING** **CAI** **3** **Serial#**: 6b1a2b8ae105778a62eebb889c82c734

Dichiarazione di N.C. <input type="checkbox"/>	Compilata dal <u>GEOM. MINARI LUIGI</u> (Titolo, cognome e nome)	RISERVATO ALL'UFFICIO
Ultima denuncia di variazione <input checked="" type="checkbox"/>	Scritto al n. <u>1145471</u> da Richiedente <u>LVL</u> <u>SLV</u> <u>77LS</u> <u>2G</u> <u>535P</u>	
Data presentazione: 27/11/1999 Data: 10/10/2024	Aut. Min. Giustizia PDG 24/07/2009	
Totale schede: 1 - Formato di acquisizione: <u>Publicazione ufficiale ad uso esclusivo personale</u> - Letata ogni n. <u>41</u> sub <u>ripubblicazione o riproduzione a scopo commerciale</u>		N° 913 Firma



ALLEGATO D



Visura storica



Catasto fabbricati
Visura storica per immobile
Situazione degli atti informatizzati dal 01/01/1900 al 10/10/2024



Immobile di catasto fabbricati



Causali di aggiornamento ed annotazioni

Informazioni riportate negli atti del catasto al 10/10/2024

Dati identificativi: Comune di FIORENZUOLA D'ARDA (D611) (PC)

Foglio 21 Particella 41

Busta mod.58: 54446

Particelle corrispondenti al catasto terreni

Comune di FIORENZUOLA D'ARDA (D611) (PC)

Foglio 21 Particella 41

Classamento:

Rendita: Euro 133,25

Zona censuaria 2,

Categoria A/2^a), Classe 3, Consistenza 3 vani

Foglio 21 Particella 41

Indirizzo: STRADA VICINALE DELLA FONTANA n. 94 Piano T-1

Dati di superficie: Totale: 68 m² Totale escluse aree scoperte ^{b)}: 68 m²

> Intestati catastali

➤ 1.

na

Diritto di: Proprieta' per 1/1

> Dati identificativi

 dall'impianto al 27/11/1999

Impianto meccanografico del 30/06/1987

Immobile predecessore

Comune di FIORENZUOLA D'ARDA (D611) (PC)

Foglio 21 Particella 41

Foglio 21 Particella 90

 dal 27/11/1999

Immobile attuale

Comune di FIORENZUOLA D'ARDA (D611) (PC)

Foglio 21 Particella 41

VARIAZIONE del 27/11/1999 in atti dal 27/11/1999
FRAZIONAMENTO PER TRASFERIMENTO DI
DIRITTI PORTICOAUTORIMESSA (n. A02141.1/1999)



> **Indirizzo**

 **dall'impianto al 27/11/1999**

Impianto meccanografico del 30/06/1987

Immobile predecessore

Comune di **FIORENZUOLA D'ARDA (D611) (PC)**

Foglio **21** Particella **41**

Foglio **21** Particella **90**

LOCALITA' PER CHIARAVALLE D'ALSENO n.
187 Piano T - 1
Partita: **5**

 **dal 27/11/1999 al 20/09/2011**

VARIAZIONE del 27/11/1999 in atti dal 27/11/1999
FRAZIONAMENTO PER TRASFERIMENTO DI
DIRITTI PORTICOAUTORIMESSA (n. A02141.1/1999)

Immobile attuale

Comune di **FIORENZUOLA D'ARDA (D611) (PC)**

Foglio **21** Particella **41**

LOCALITA' FONTANA n. 94 Piano T-1

Partita: **1004810**

Busta mod.58: **54446**

 **dal 20/09/2011 al 01/02/2018**

VARIAZIONE TOPONOMASTICA del 20/09/2011
Pratica n. PC0159121 in atti dal 20/09/2011
VARIAZIONE DI TOPONOMASTICA RICHIESTA DAL
COMUNE (n. 40754.1/2011)

Immobile attuale

Comune di **FIORENZUOLA D'ARDA (D611) (PC)**

Foglio **21** Particella **41**

LOCALITA' BASELICA FONTANA n. 94 Piano T-1

Busta mod.58: **54446**

 **dal 01/02/2018**

VARIAZIONE TOPONOMASTICA del 01/02/2018
Pratica n. PC0020696 in atti dal 01/02/2018
VARIAZIONE TOPONOMASTICA DERIVANTE DA
AGGIORNAMENTO ANSC (n. 15808.1/2018)

Immobile attuale

Comune di **FIORENZUOLA D'ARDA (D611) (PC)**

Foglio **21** Particella **41**

STRADA VICINALE DELLA FONTANA n. 94 Piano
T-1

Busta mod.58: **54446**

> **Dati di classamento**

 **dall'impianto al 01/01/1992**

Impianto meccanografico del 30/06/1987

Immobile predecessore

Comune di **FIORENZUOLA D'ARDA (D611) (PC)**

Foglio **21** Particella **41**

Foglio **21** Particella **90**

Rendita: **Lire 337**

Zona censuaria **2**

Categoria **A/4^c**, Classe **1**, Consistenza **4,5 vani**

Partita: **5**



 dal **01/01/1992** al **27/10/1994**

Immobile predecessore

Comune di **FIORENZUOLA D'ARDA (D611) (PC)**

Foglio **21** Particella **41**

Foglio **21** Particella **90**

Rendita: **Lire 220.500**

Zona censuaria **2**

Categoria **A/4^e**, Classe **1**, Consistenza **4,5 vani**

Partita: **5**

 dal **27/10/1994** al **27/11/1999**

Immobile predecessore

Comune di **FIORENZUOLA D'ARDA (D611) (PC)**

Foglio **21** Particella **41**

Foglio **21** Particella **90**

Rendita: **Lire 220.500**

Zona censuaria **2**

Categoria **A/4^e**, Classe **1**, Consistenza **4,5 vani**

Partita: **1004334**

 dal **27/11/1999**

Immobile attuale

Comune di **FIORENZUOLA D'ARDA (D611) (PC)**

Foglio **21** Particella **41**

Rendita: **Euro 133,25**

Rendita: **Lire 258.000**

Zona censuaria **2**

Categoria **A/2^a**, Classe **3**, Consistenza **3,0 vani**

Partita: **1004810**

Busta mod.58: **54446**

Variazione del quadro tariffario del 01/01/1992

ISTRUMENTO (ATTO PUBBLICO) del 27/10/1994 in atti dal 08/05/1995 COMPRAVENDITA (n. 8058.1/1994)

VARIAZIONE del 27/11/1999 in atti dal 27/11/1999 FRAZIONAMENTO PER TRASFERIMENTO DI DIRITTI PORTICO AUTORIMESSA (n. A02141.1/1999)

Annotazioni: classamento e rendita validati

> Dati di superficie

 dal **09/11/2015**

Immobile attuale

Comune di **FIORENZUOLA D'ARDA (D611) (PC)**

Foglio **21** Particella **41**

Totale: **68 m²**

Totale escluse aree scoperte : **68 m²**

Superficie di Impianto pubblicata il 09/11/2015

Dati relativi alla planimetria : data di presentazione 27/11/1999, prot. n. A2141

➤ **Storia degli intestati dell'immobile**

Dati identificativi: Immobile predecessore - Comune di FIORENZUOLA D'ARDA (D611)(PC) Foglio 21 Particella 41

➤ 
📅 dall'impianto al 27/10/1994
(deriva dall'atto 1)

1. Impianto meccanografico del 30/06/1987

➤ 
📅 dal 27/10/1994 al 12/09/1996
Diritto di: Proprieta' per 1000/1000 (deriva dall'atto 2)

2. Atto del 27/10/1994 Pubblico ufficiale GIUSEPPE ROCCA Sede FIORENZUOLA D'ARDA (PC) Repertorio n. 26970 - COMPRAVENDITA Trascrizione n. 8058.1/1994 in atti dal 08/05/1995

➤ 
📅 dal 12/09/1996 al 27/11/1999
Diritto di: Proprieta' per 1000/1000 (deriva dall'atto 3)

3. Atto del 12/09/1996 Pubblico ufficiale UGOLOTI PAOLA Sede FIORENZUOLA D'ARDA (PC) Repertorio n. 39324 - COMPRAVENDITA Voltura n. 5604.1/1996 in atti dal 05/12/1996

Dati identificativi: Immobile attuale - Comune di FIORENZUOLA D'ARDA (D611)(PC) Foglio 21 Particella 41

➤ 1. 
📅 dal 27/11/1999 al 20/12/1999
Diritto di: Proprieta' per 1000/1000 (deriva dall'atto 4)

4. VARIAZIONE del 27/11/1999 in atti dal 27/11/1999 FRAZIONAMENTO PER TRASFERIMENTO DI DIRITTI PORTICO AUTORIZZAZIONE (n. A02141.1/1999)

➤ 1. 
(C n:
📅 dal 20/12/1999 al 28/11/2001
Diritto di: Proprieta' per 1/1 (deriva dall'atto 5)

5. Atto del 20/12/1999 Pubblico ufficiale UGOLOTTI PAOLA Sede FIORENZUOLA D'ARDA (PC) Repertorio n. 54328 - COMPRAVENDITA Trascrizione n. 11357.1/1999 Reparto PI di PIACENZA - Pratica n. 5537 in atti dal 02/03/2000

➤ 1. 
📅 dal 28/11/2001 al 16/05/2007
Diritto di: Proprieta' per 1/1 (deriva dall'atto 6)

6. Atto del 28/11/2001 Pubblico ufficiale GIANCANI LUIGI Sede PIACENZA (PC) Repertorio n. 60829 - COMPRAVENDITA Trascrizione n. 10758.1/2001 Reparto PI di PIACENZA in atti dal 04/12/2001

➤ 1. 
(C n:
📅 dal 16/05/2007
Diritto di: Proprieta' per 1/1 (deriva dall'atto 7)

7. Atto del 16/05/2007 Pubblico ufficiale ANNUNZIATA GRAZIA Sede FIORENZUOLA D'ARDA (PC) Repertorio n. 11829 - COMPRAVENDITA Nota presentata con Modello Unico n. 5073.1/2007 Reparto PI di PIACENZA in atti dal 21/05/2007





Legenda

- a) A/2: Abitazioni di tipo civile
- b) Escluse le "superfici di balconi, terrazzi e aree scoperte pertinenziali e accessorie, comunicanti o non comunicanti"
- cfr. Provvedimento del Direttore dell'Agenzia delle Entrate 29 marzo 2013
- c) A/4: Abitazioni di tipo popolare





ALLEGATO E



Certificato di destinazione urbanistica





COMUNE DI FIORENZUOLA D'ARDA

(Provincia di Piacenza)

Prot. n° 37753
Cert. Dest. Urb. n° 73

Fiorenzuola d'Arda, 18 ottobre 2024

CERTIFICATO DI DESTINAZIONE URBANISTICA

(art. 12 L.R. 21.10.2004 n. 23)

In seguito alla richiesta inoltrata in data 16/10/2024, prot. 37582, dall'arch. **Lavelli Silvia**, residente a [redacted] intesa ad ottenere il rilascio del certificato contenente le prescrizioni urbanistiche dell'immobile posto in Fiorenzuola d'Arda e censito al Catasto comunale al

Fig. 21, mappale 41;

VISTO l'art. 107 del D. Lgs. 18/08/2000, n. 267 e l'art. 30 del D.P.R. 06/06/2001, n. 380;

VISTO l'art. 12 della Legge Regionale 21/10/2004, n. 23;

VISTA la delibera di C.C. n. 48 del 20/12/2010 di approvazione del P.S.C. comunale e le delibere di C.C. n. 14 del 19/03/2019, n. 16 del 19/03/2019 e n. 51 del 29/09/2020 di approvazione delle relative varianti;

VISTA la delibera di C.C. n. 7 del 30/03/2011 di approvazione del R.U.E. comunale e le delibere di C.C. n. 39 del 26/10/2012, n. 17 del 28/05/2013, n. 42 del 27/10/2014, n. 26 del 25/06/2015, n. 71 del 21/12/2017, n. 26 del 06/04/2018, n. 39 del 12/06/2018, n. 15 del 19/03/2019, n. 45 del 29/09/2020, n. 81 del 29/12/2020, n. 64 del 29/10/2021 e n. 64 del 28/11/2022 di approvazione delle relative varianti;

S I C E R T I F I C A

- che gli strumenti urbanistici sopra richiamati classificano il suddetto immobile nel modo seguente:

P.S.C.:

Fig. 21, mappale 41: ambito rurale ad alto valore produttivo, zona di tutela alle sorgenti, alle risorgive ed ai fontanili e zona di tutela dei fiumi, torrenti e corsi d'acqua (D.Lgs. 42/2004).

R.U.E.:

Fig. 21, mappale 41: ambito rurale ad alto valore produttivo.

**Il Responsabile del Settore
Programmazione e Gestione del Territorio**

Arch. Elena Trento





In allegato alla dichiarazione di

Codice fiscale

LVLSLV77L52G535P

Dichiarazione di pagamento dell'imposta di bollo per il rilascio del certificato

Ai sensi del Decreto del Presidente della Repubblica 26/10/1972, n. 642 e dell'articolo 3 del Decreto Ministeriale 10/11/2011

Il sottoscritto

Cognome

Lavelli

Nome

Silvia

Codice Fiscale

LVLSLV77L52G535P

in relazione alla richiesta di certificato

Codice univoco dell'istanza

c_d611-6193

Valendosi della facoltà prevista dall'articolo 46 e dall'articolo 47 del Decreto del Presidente della Repubblica 28/12/2000, n. 445, consapevole delle sanzioni penali previste dall'articolo 76 del Decreto del Presidente della Repubblica 28/12/2000, n. 445 e dall'articolo 483 del Codice Penale nel caso di dichiarazioni non veritiere e di falsità in atti,

DICHIARA

- che la seguente marca da bollo è stata annullata per il rilascio del certificato
(della quale si impegna a conservare l'originale per esibirlo in caso di controlli dell'Amministrazione)

Numero seriale

01220011771530

Importo

16,00

Data di emissione

€ 14/11/2023

- di non essere soggetto al pagamento della marca da bollo, ricadendo in uno dei casi previsti dall'Allegato B del Decreto del Presidente della Repubblica 26/10/1972, n. 642 e dall'articolo 82 del Decreto Legislativo 03/07/2017, n. 117

Fiorenzuola d'Arda

Luogo

14/10/2024

Data

SILVIA LAVELLI

il dichiarante