



ALLEGATO G

Copie del Progetto


PROSPETTO PRINCIPALE

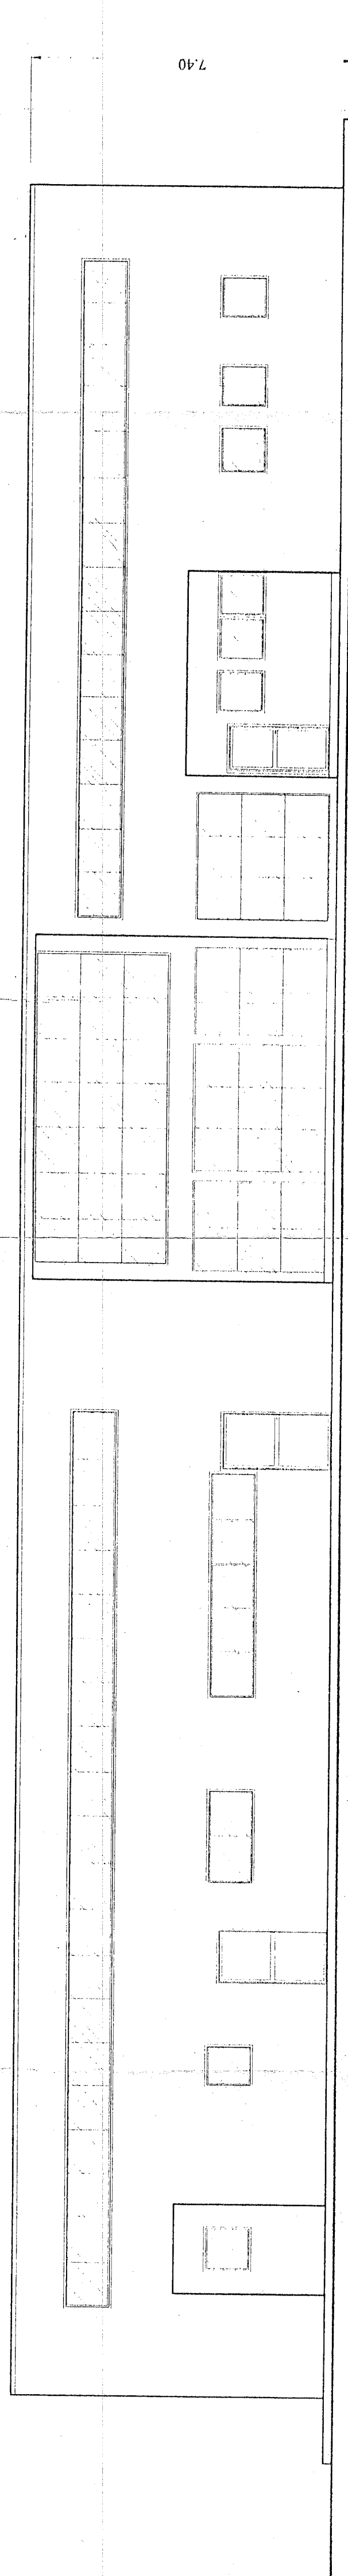


PROSPETTO LATERALE

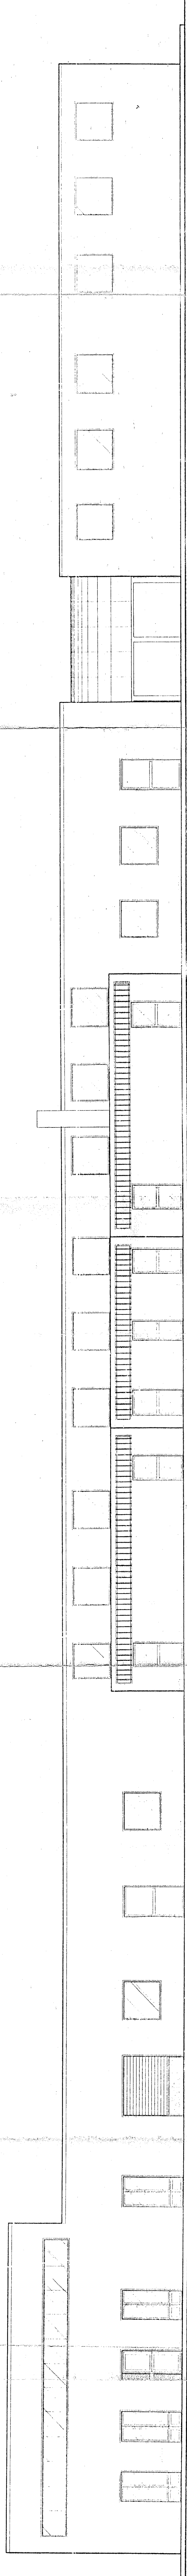


PROSPETTO LATERALE

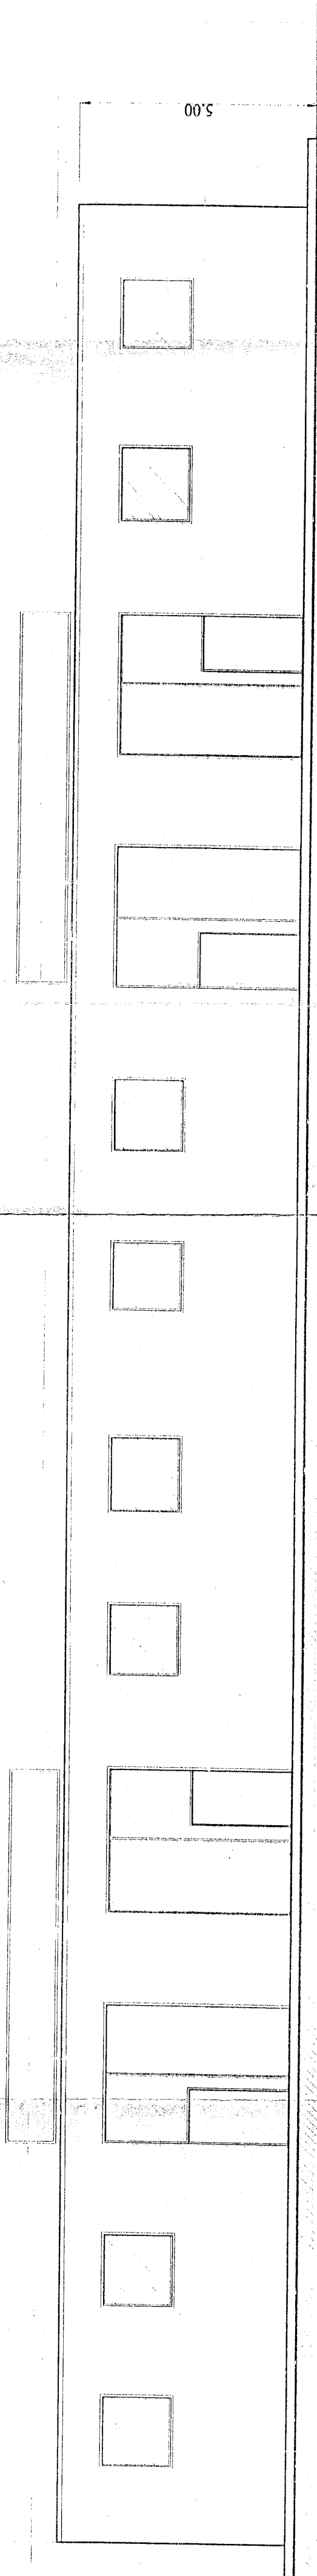

PROSPETTO POSTERIORE

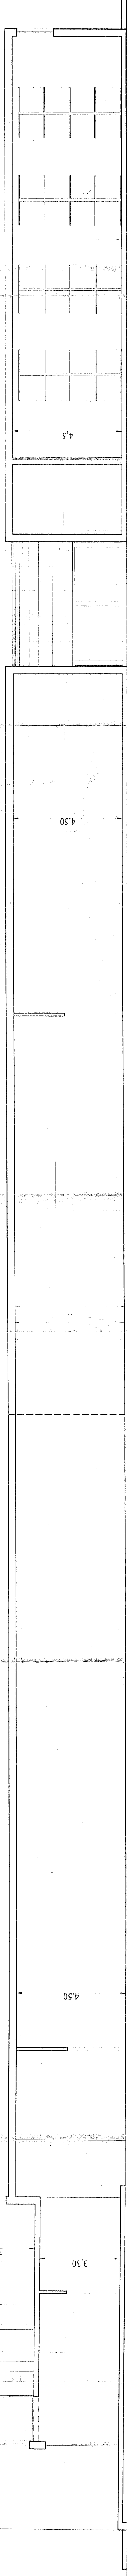


SEZIONE A-A

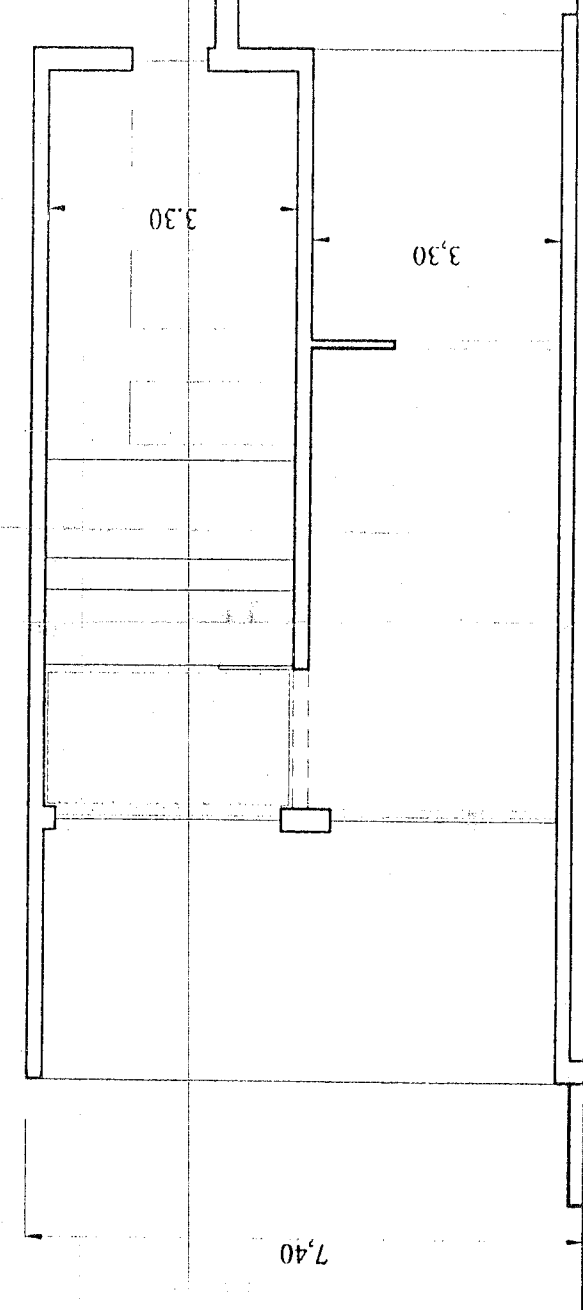

PIANTA PIANO TERRA

PIANTA PIANO PRIMO

PIANTA COPERTURA

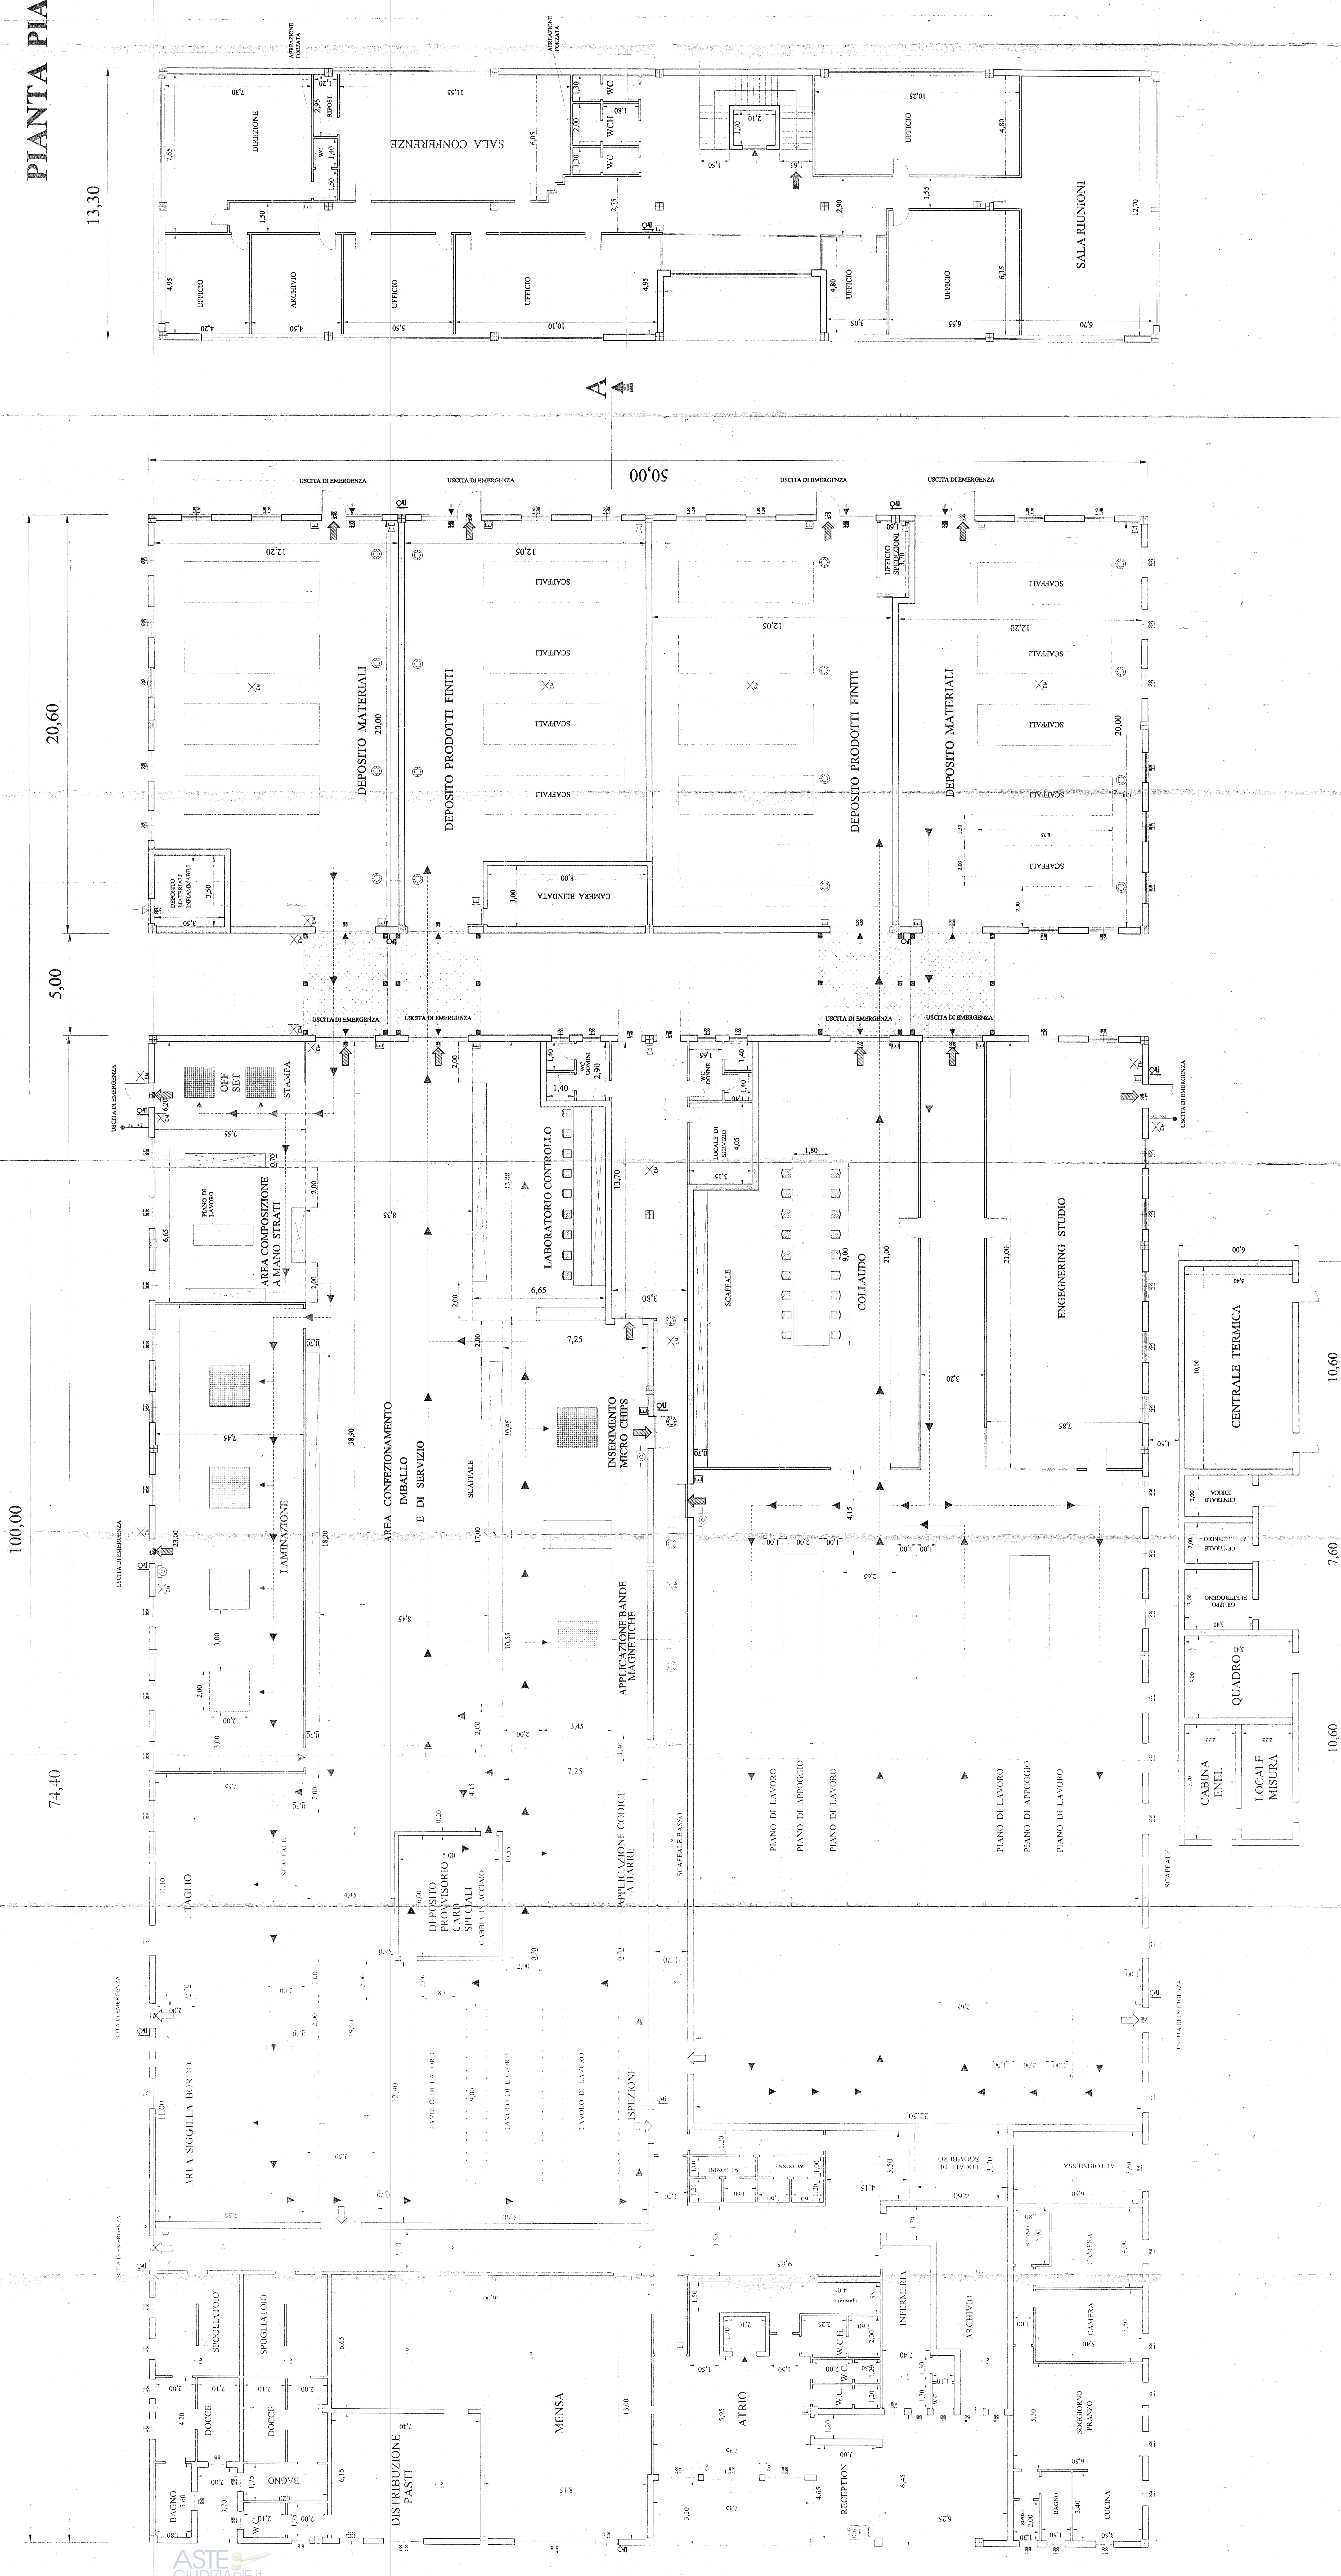

EVACUATORI DI FUMO

SECCO	DESCRIZIONE
	PORTA RESISTENTE AL FUOCO
	PORTA RESISTENTE AL FURTO
	PORTA RESISTENTE AL RUMORE
	ESTINTORE PORTATILE



Mod. 1

ALLEGATO 1

ALLEGATO 2

<










