

GN. 4982/65



ASTE
GIUDIZIARIE.it

FIGURA CONFORME ALLA MAPPA TAVOLARE E CATASTALE

SCALA 1:1000

FM. 10-12 DI GRETTA

N° 3071. 14
da. 9 giugno 1965. -



N. Prot. 661
Riveduto

Trieste, li 23 GIU. 1965
per il Capo Sezione


[Signature]

ASTE
GIUDIZIARIE.it


ASTE
GIUDIZIARIE.it

SEMINTERRATO


SCALA 1:100

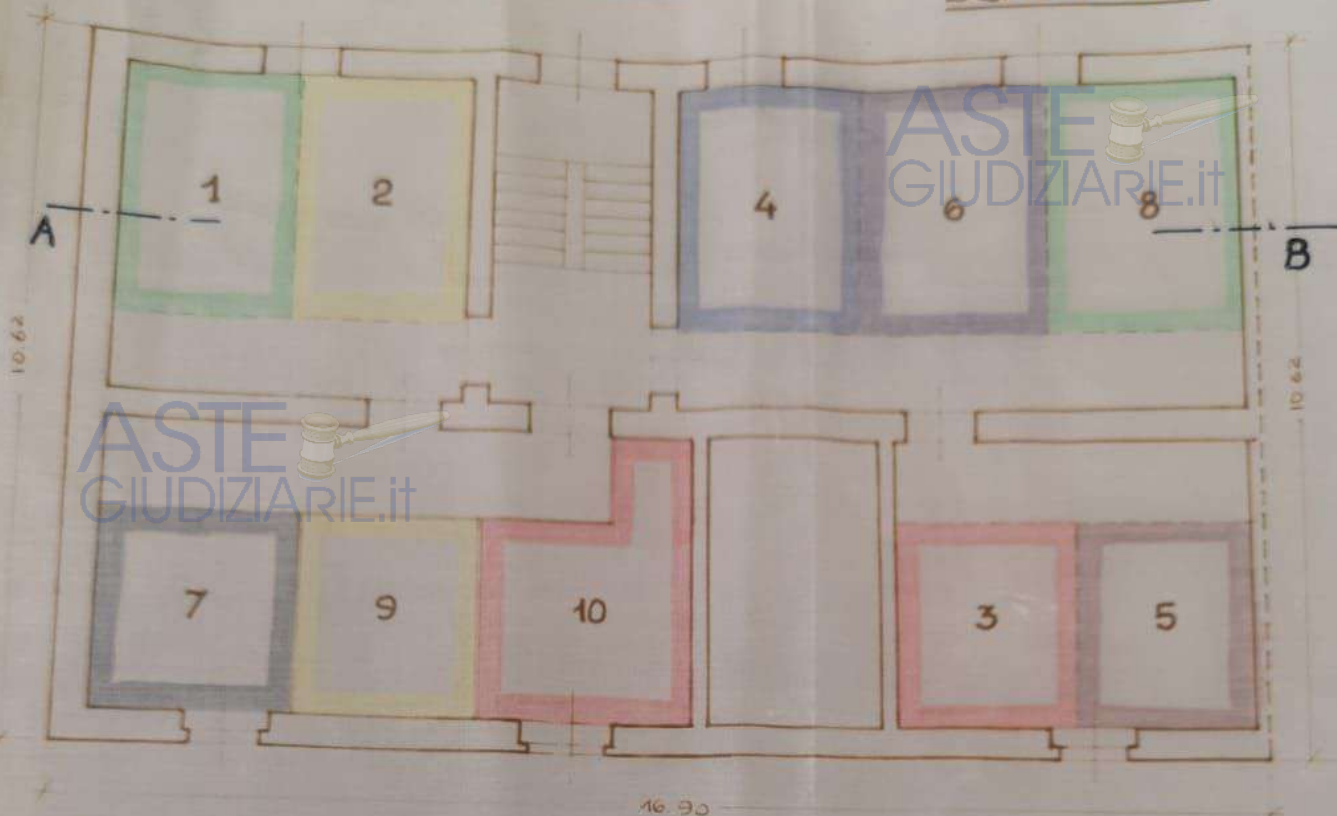


PIANOTERRA

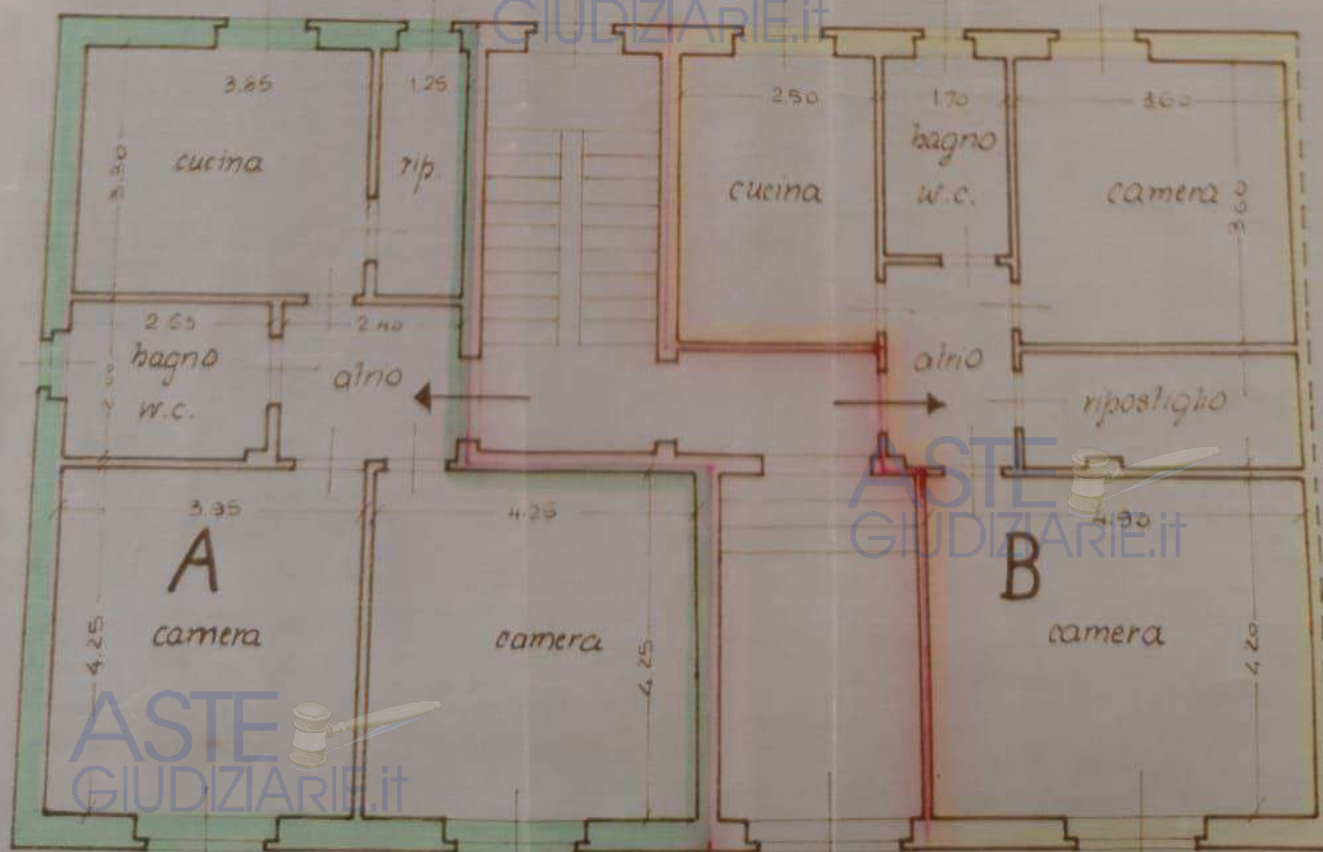


PIANO PRIMO

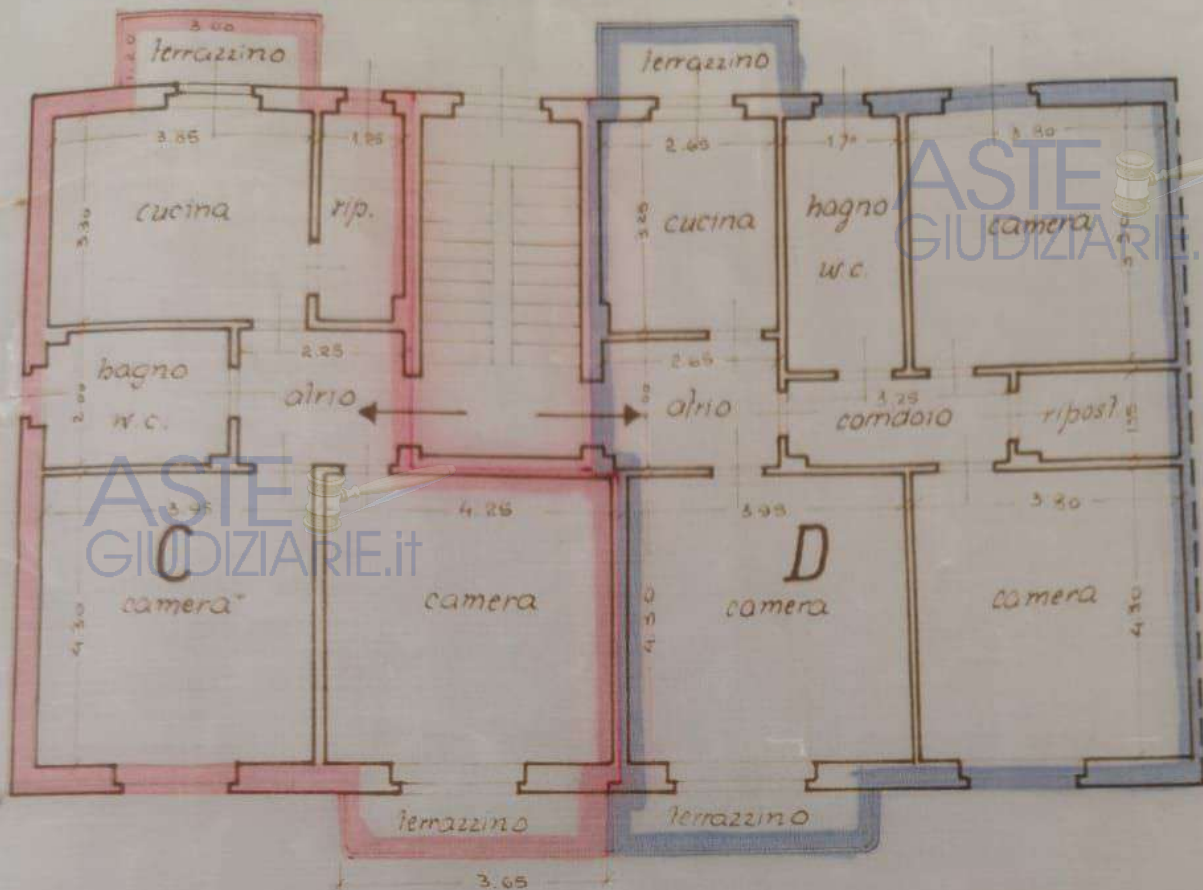


PIANO SECONDO

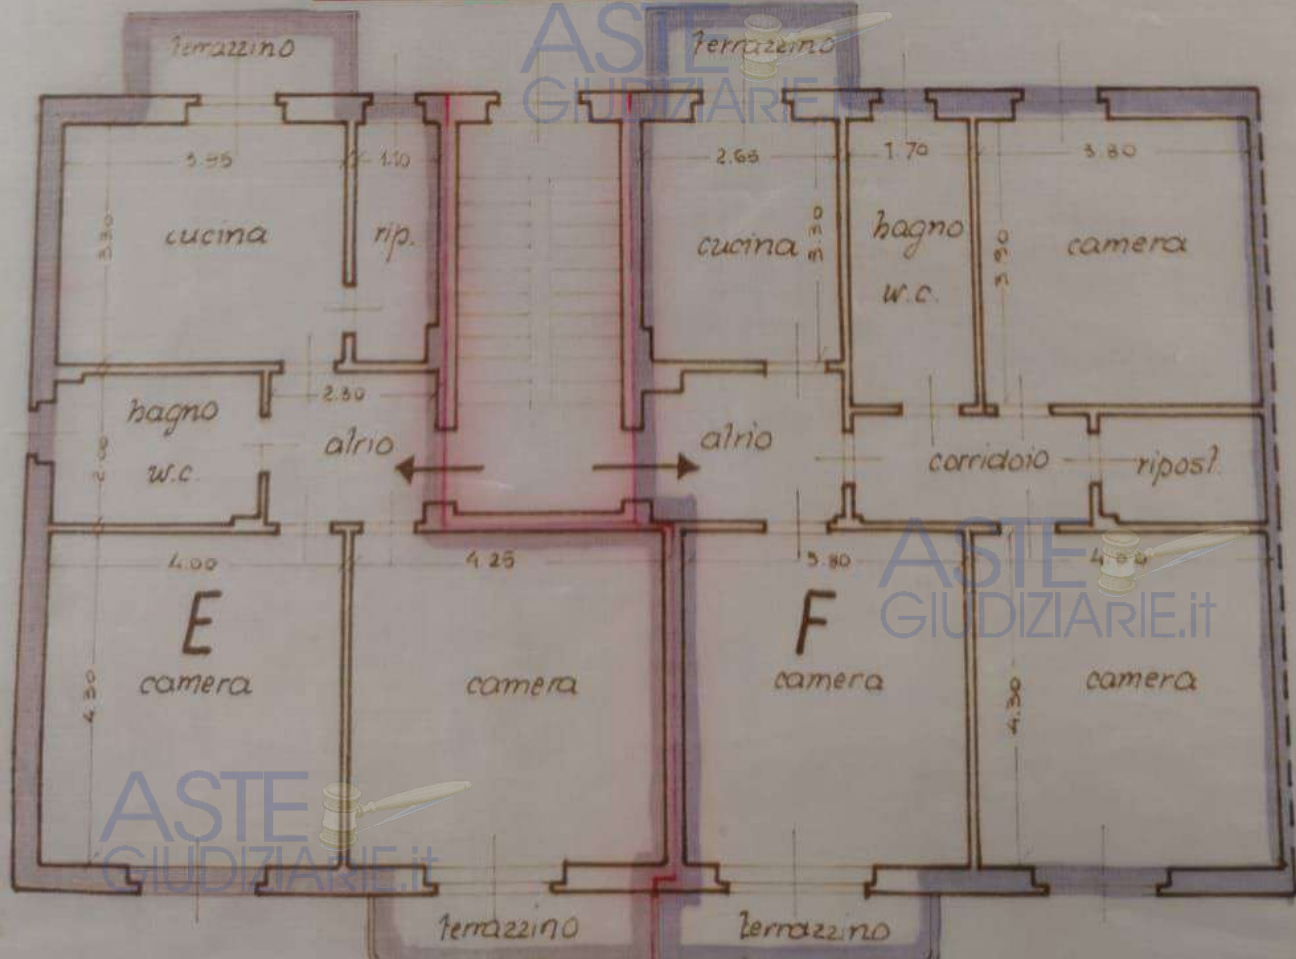

PIANO TERZO

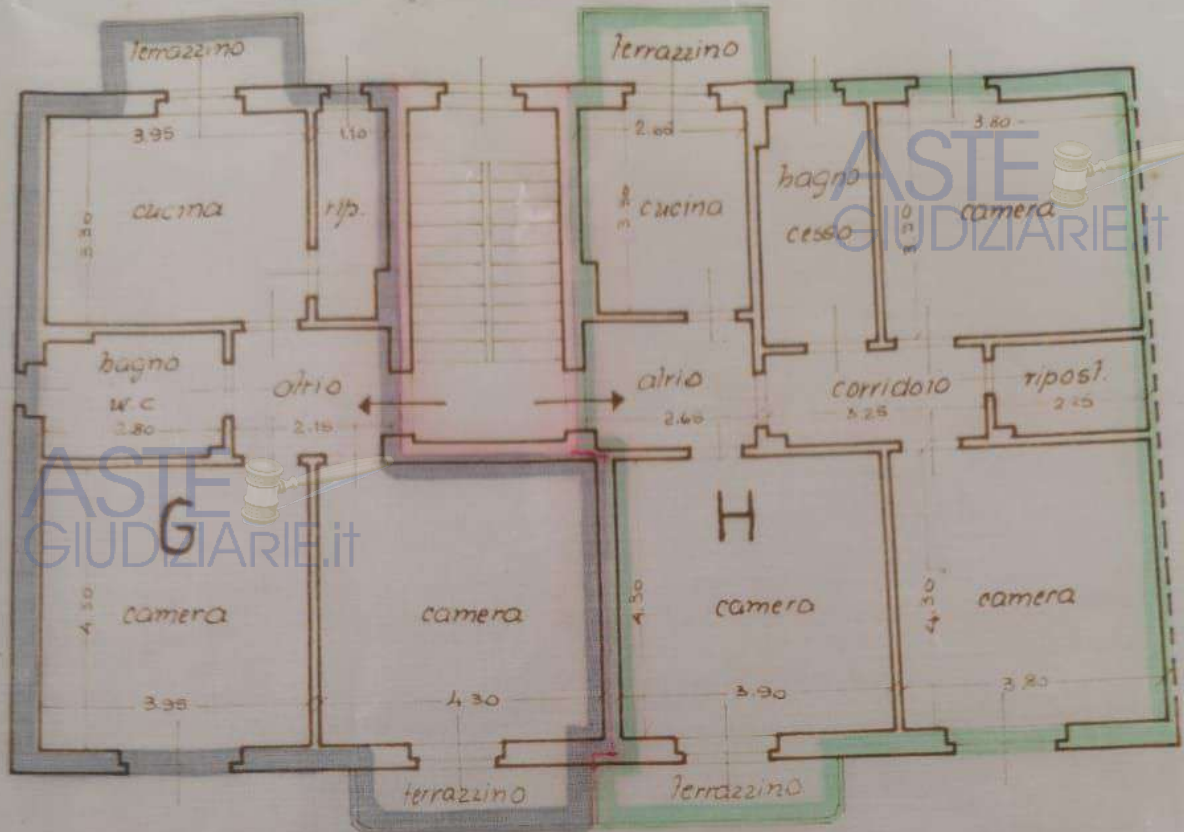


PIANO QUARTO

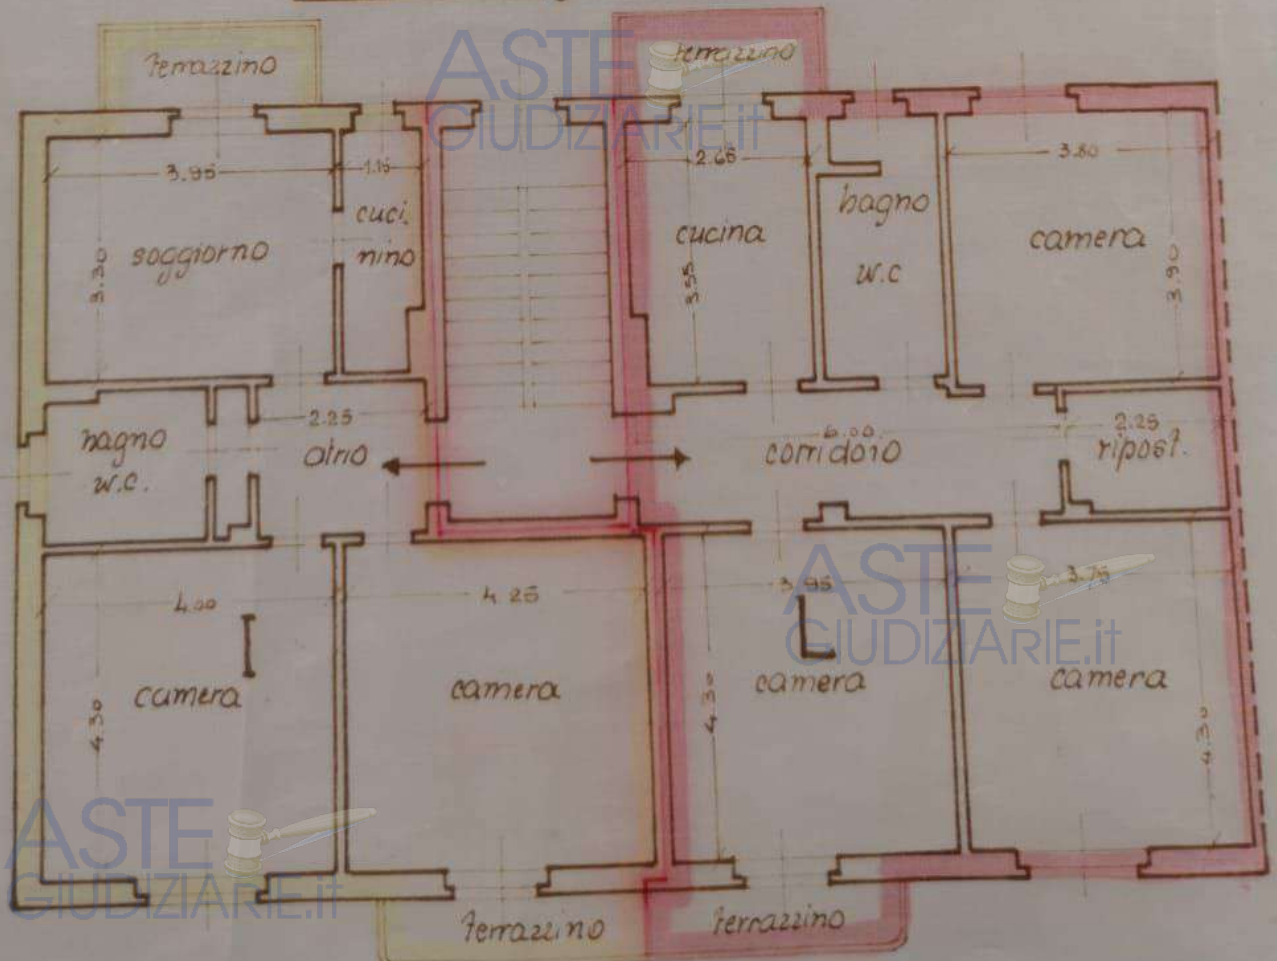

SEZIONE A-B

ASTE
GIUDIZIARIE.it

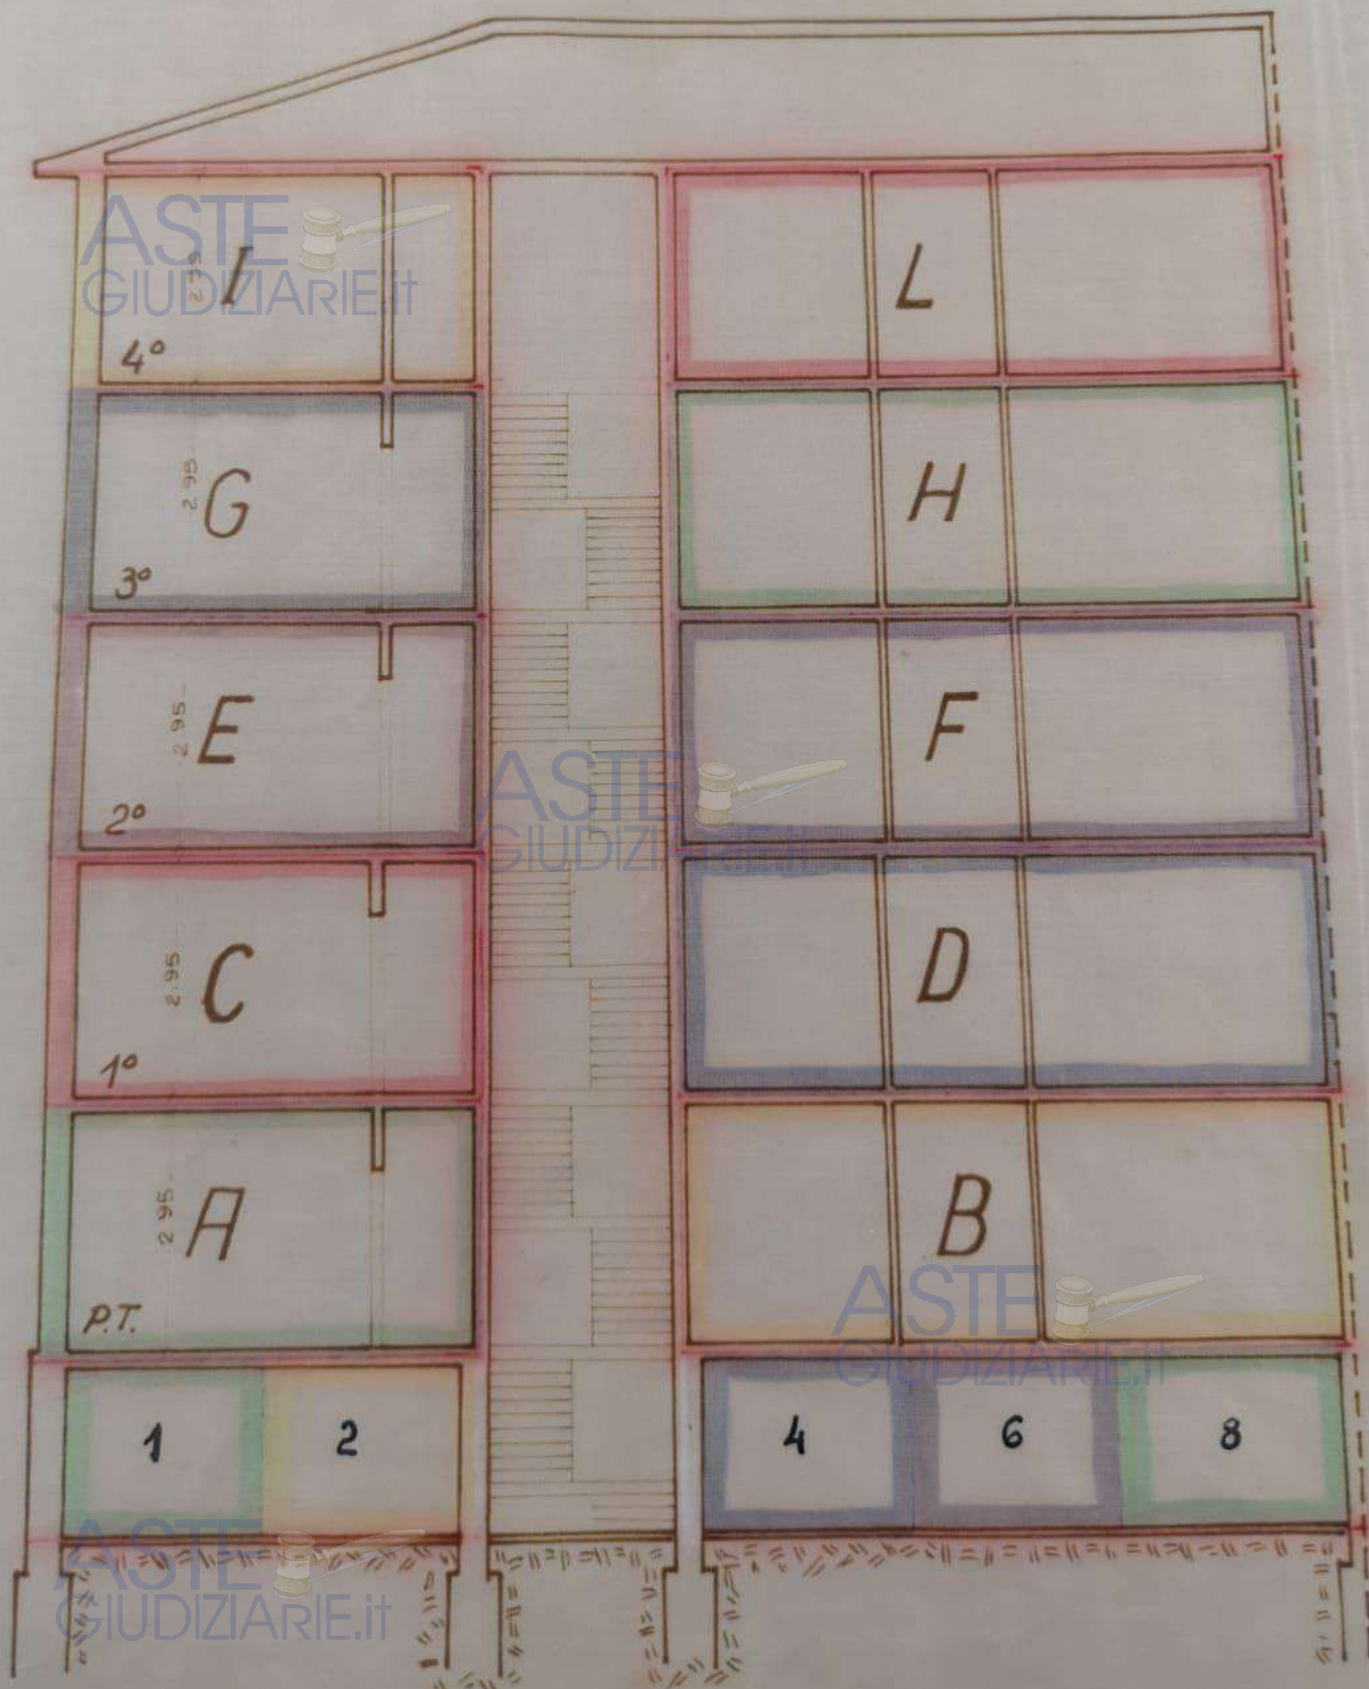

PIANO TAVOLARE E CATASTALE

dell'immobile parl. cat. 1239/6, Part. Tav. 975 di GRETTA - TERR.
c. 7. 10, per le seguenti operazioni tavolari:

EVIDENZA:

Si rende evidente che sulla parl. cat. 1239/6 (dell'Uff. Tavolare e catastale) è costruito un edificio di civile abitazione, con trassegno con il N.º 10 di Via Aquileia, N.º an. 572 di Gretta Terr. Serhatio.

DIVISIONE IN CONDOMINIO: (Formazione di N.º 10 Unità Cond.)

Per la formazione di N.º 10 Unità Condominiali (Enti Indipendenti) alle quali verranno assegnati 10 nuovi numeri di Part. Tav.

Si escorpora dallo stabile di cui sopra e più precisamente:

- 1) Per la formazione della Iª Unità Condominiale (Part. Tav.)
L'alloggio sito al pianoterra, distinto in color verde e segnato con la lettera "A" formato da: due camere, un camerino da bagno con cesso, una cucina, un ripostiglio, un atrio ed una cantina segnata con il N.º 1; superficie utile mq 62.00.
- 2) Per la formazione della IIª Unità Condominiale (Part. Tav.)
L'alloggio sito al pianoterra, distinto in color giallo e segnato con la lettera "B" formato da: due camere, un camerino da bagno con cesso, una cucina, un ripostiglio, un atrio ed una cantina segnata con il N.º 2; superficie utile mq 56.00.
- 3) Per la formazione della IIIª Unità Condominiale (Part. Tav.)
L'alloggio sito al primo piano, distinto in color rosa e segnato con la lettera "C" formato da: due camere, un camerino da bagno con cesso, una cucina, un ripostiglio, un atrio, due terrazzini, una cantina segnata con il N.º 3; superficie utile mq 62.00.
- 4) Per la formazione della IVª Unità Condominiale (Part. Tav.)
L'alloggio sito al primo piano, distinto in color azzurro e segnato con la lettera "D" formato da: tre camere, un camerino da bagno con cesso, una cucina, un ripostiglio, un atrio, un corridoio, due terrazzini ed una cantina segnata con il N.º 4; superficie utile mq 76.00.
- 5) Per la formazione della Vª Unità Condominiale (Part. Tav.)
L'alloggio sito al secondo piano, distinto in color bruno e segnato con la

lettera "E" formato da: due camere, un camerino da bagno con cesso, una cucina, un ripostiglio, un atrio, due terrazzini ed una cantina segnata con il N.º 5; superficie utile mq 62.00

6) Per la formazione della VIª Unità Condominiale (Part. Tav.)

L'alloggio sito al secondo piano, distinto in color viola e segnato con la lettera "F" formato da: tre camere, un camerino da bagno con cesso, una cucina, un ripostiglio, un atrio, un corridoio, due terrazzini ed una cantina segnata con il N.º 6; superficie utile mq 76.00

7) Per la formazione della VIIª Unità Condominiale (Part. Tav.)

L'alloggio sito al terzo piano, distinto in color grigio e segnato con la lettera "G" formato da: due camere, un camerino da bagno con cesso, una cucina, un ripostiglio, un atrio, due terrazzini ed una cantina segnata con il N.º 7; superficie utile mq 62.00

8) Per la formazione della VIIIª Unità Condominiale (Part. Tav.)

L'alloggio sito al terzo piano, distinto in color verde e segnato con la lettera "H" formato da: tre camere, un camerino da bagno con cesso, una cucina, un ripostiglio, un atrio, un corridoio, due terrazzini ed una cantina segnata con il N.º 8; superficie utile mq 76.00

9) Per la formazione della IXª Unità Condominiale (Part. Tav.)

L'alloggio sito al quarto piano, distinto in color giallo e segnato con la lettera "I" formato da: due camere, una camera da giorno con cucinino, un camerino da bagno con cesso, un atrio, due terrazzini ed una cantina segnata con il N.º 9; superficie utile mq 62.00

10) Per la formazione della Xª Unità Condominiale (Part. Tav.)

L'alloggio sito al quarto piano, distinto in color rosa e segnato con la lettera "L" formato da: tre camere, un camerino da bagno con cesso, una cucina, un ripostiglio, un atrio, un corridoio, due terrazzini ed una cantina segnata con il N.º 10; superficie utile mq 76.00

RIPARTIZIONE DEI MILLESIMI :

Alle sopra elencate Unità Condominiali (Enti Indipendenti) ad 1) usque 10) vengono assegnate le seguenti quote indivise della P.T. 975 di GRETITA-TERR.

e cioè

Unità Condominiale (Ente Ind.) ad 1)	fig. A / verde	90 / 1000 p.i.
Unità Condominiale (Ente Ind.) ad 2)	fig. B / giallo	86 / 1000 p.i.
Unità Condominiale (Ente Ind.) ad 3)	fig. C / rosa	92 / 1000 p.i.
Unità Condominiale (Ente Ind.) ad 4)	fig. D / azzurro	114 / 1000 p.i.
Unità Condominiale (Ente Ind.) ad 5)	fig. E / bruno	93 / 1000 p.i.
Unità Condominiale (Ente Ind.) ad 6)	fig. F / viola	116 / 1000 p.i.
Unità Condominiale (Ente Ind.) ad 7)	fig. G / grigio	92 / 1000 p.i.

Unità Condominiale (Ente Ind.) ad 8) fig. H/verde : 114/1000 p.i.
Unità Condominiale (Ente Ind.) ad 9) fig. I/giallo : 91/1000 p.i.
Unità Condominiale (Ente Ind.) ad 10) fig. L/rosa : 112/1000 p.i.

Trieste, 16 giugno 1965

Io sottoscritto abilitato ai sensi dell'Art. 24
R. D. 11/2/29 No. 274 certifico che le misurazioni
corrispondono entro il limite di tolleranza, che il
lavoro venne da me assunto personalmente e che
le linee di confine furono marcate sopralluogo.

Trieste, il 22 GIU. 1965



ASTE
GIUDIZIARIE.it

ASTE
GIUDIZIARIE.it

ASTE
GIUDIZIARIE.it

ASTE
GIUDIZIARIE.it