



ALLEGATO: B



**ELABORATO GRAFICO
SUDDIVISIONE IN LOTTI**



Teramo, li 15/10/2025



Gli Esperti Estimatore ex art. 568 c.p.c.



Geom. Patrizia Covelli

Cav. Geom. Osvaldo Reginelli




LEGENDA

-  Lotto 1
-  Lotto 2
-  Lotto 3
-  Lotto 4
-  Lotto 5
-  Lotto 6
-  Lotto 7
-  Lotto 8
-  Lotto 9
-  Lotto 10
-  Lotto 11

ELABORATO PLANIMETRICO INDIVIDUAZIONE SUBALTERNI E DIVISIONE IN LOTTI


PIANO TERRA

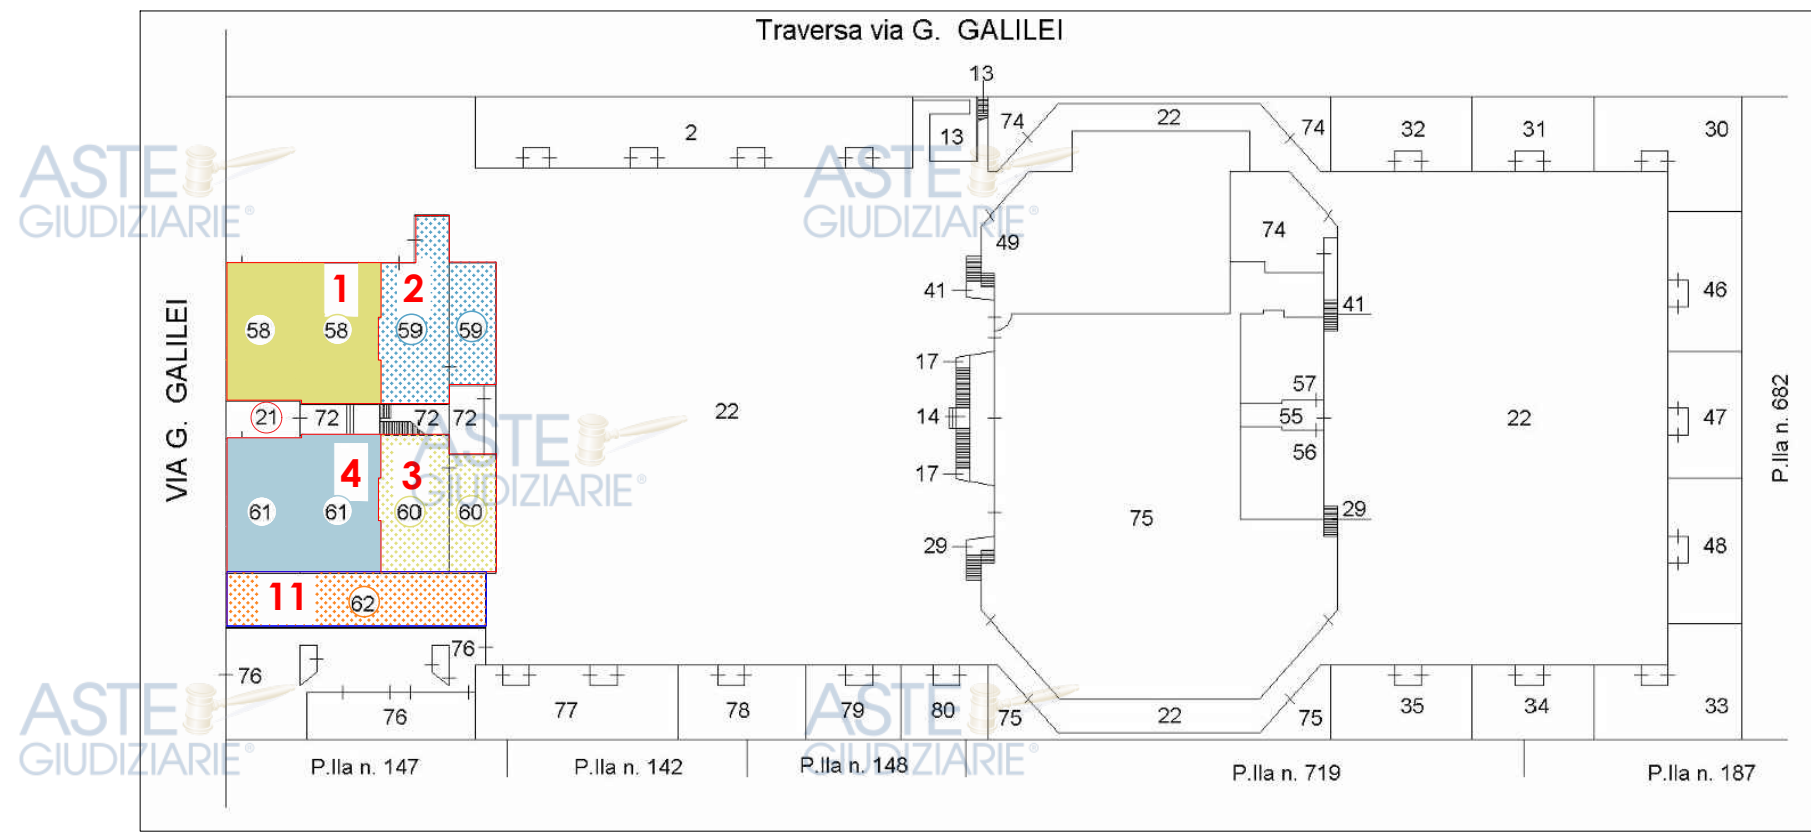


Giulianova (TE)
 Fg. 32 P.IIa 141 sub.
 58-59-60-61-62-64-65-68-
 69-70-71

LOTTE dal n. 1 al n.10: ABITAZIONI A2
 LOTTO n.11: AREA URBANA F1


PIANO PRIMO

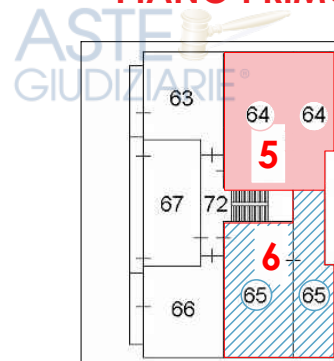

PIANO PRIMO

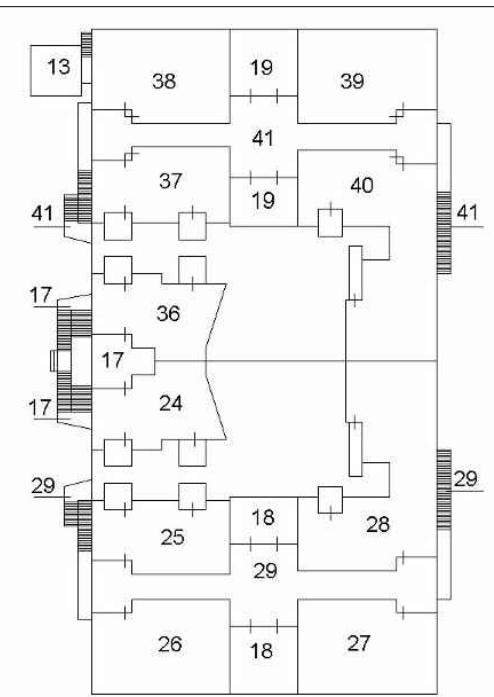

PIANO SECONDO

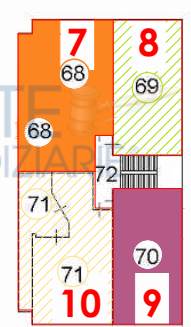

TRIBUNALE DI TERAMO
 ESECUZIONE IMMOBILIARE - R.G. n° 90/2025

SUDDIVISIONE IN LOTTI
COMUNE DI GIULIANOVA

Orientamento  Nord	Gli Esperti Estimatori (Geom. Patrizia Covelli) (Cav. Geom. Osvaldo Reginelli)
---	--