

RILIEVO DELL'IMMOBILI e SUPERFICI LOTTO UNICO

sito nel Comune di Murisengo (AL) - via Bicocca n. 6 censiti all'Agenzia delle Entrate di Alessandria al Foglio 7, mapp. 281: sub. 1 (A/3) e sub. 2 (C/6).

PIANO TERRA sub. 1

cucina=	mq 17,44
soggiorno=	mq 16,88
C.T.=	mq 4,00
bagno=	mq 4,40
TOT sup netta calp. =	mq 42,72
TOT sup lorda=	mq 62,20

PIANO PRIMO sub. 1

camera 1=	mq 18,60
camera 2=	mq 17,70
vano scala=	mq 2,66
disimpegno =	mq 4,17
WC=	mq 2,35
TOT sup netta calp. =	mq 45,48
TOT sup lorda=	mq 64,56

PIANO TERRA sub. 2 (AUTORIMESSA)

Sup netta calp. =	mq 24,44
Sup lorda=	mq 33,08

PIANO PRIMO sub.1 (sottotetto)

Sup netta calp. =	mq 25,50
Sup lorda=	mq 32,94

P1° balconi sub. 1 (sup. lorde)


Sup. totale=	mq 8,60
--------------	---------

ASTE GIUDIZIARIE

ASTE GIUDIZIARIE

 EDILIZIA LIBERA

N

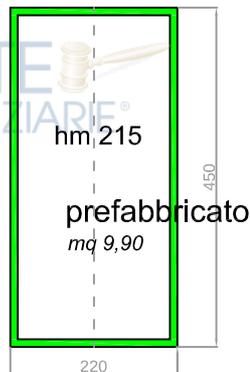

ASTE GIUDIZIARIE

ASTE GIUDIZIARIE

ASTE GIUDIZIARIE

PIANO TERRA


SCALA 1:100

terrapieno



INFERNOT

INFERNOT

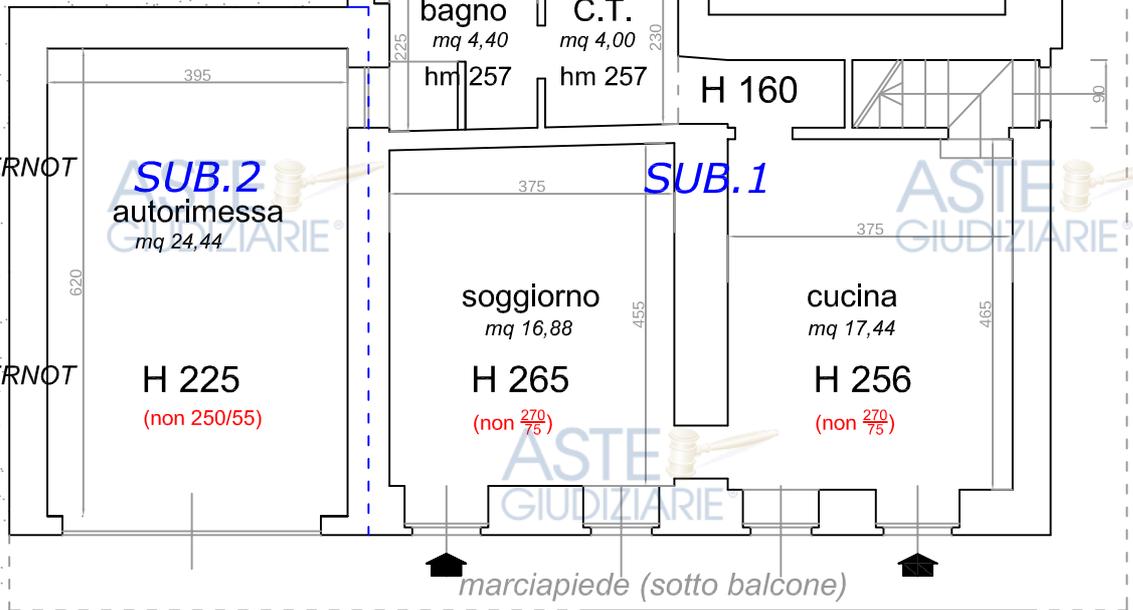

PIANO TERRA


dehors in ferro e legno

terrapieno



INFERNOT

INFERNOT

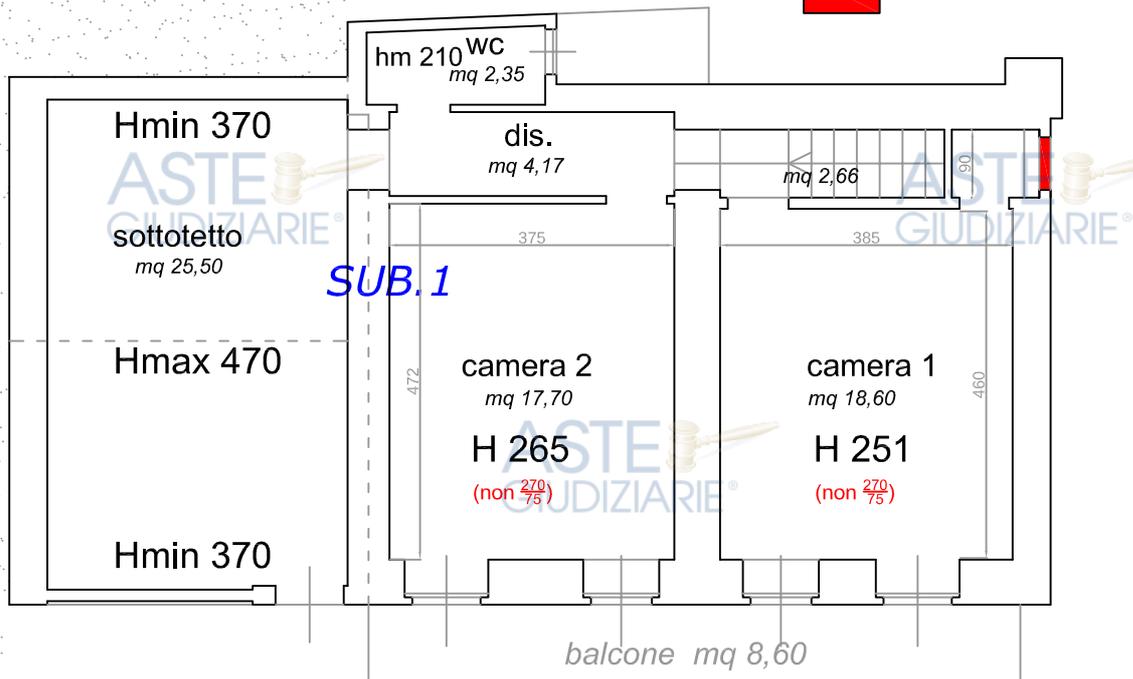

costruzioni non presenti nella planimetria catastale



PIANO PRIMO

SCALA 1:100